



FUNDERING

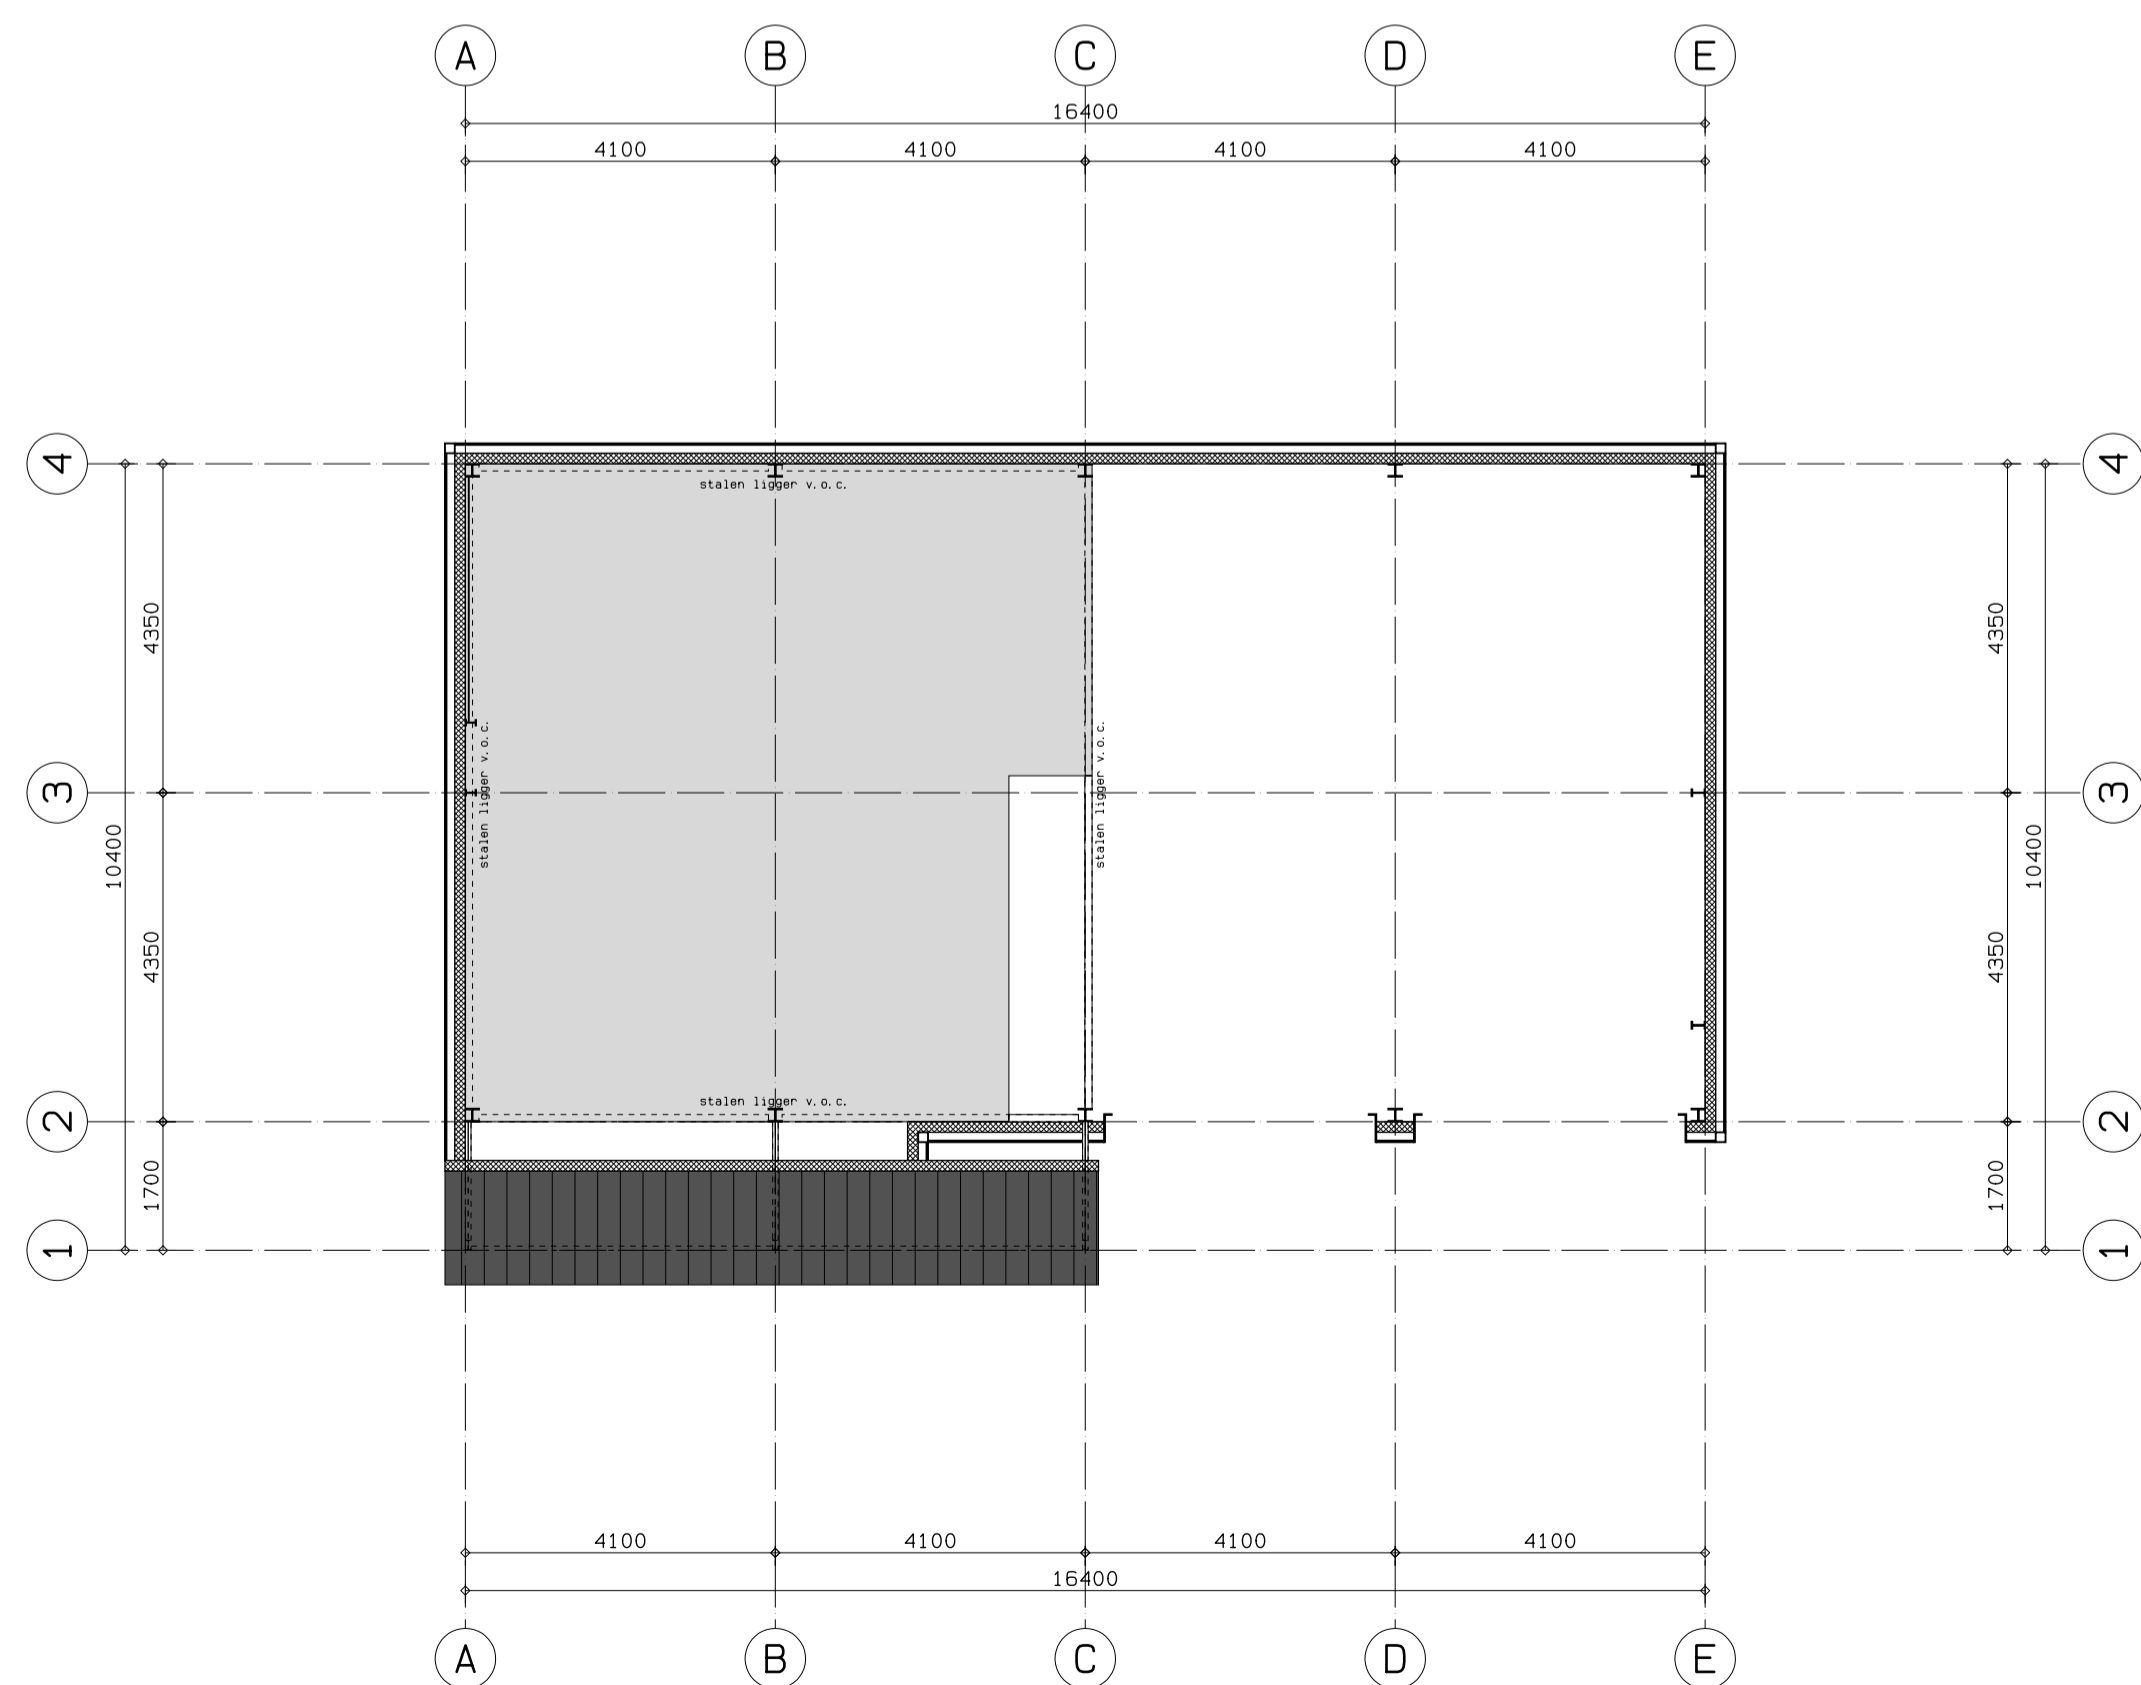


VERDIEPINGSVLOER

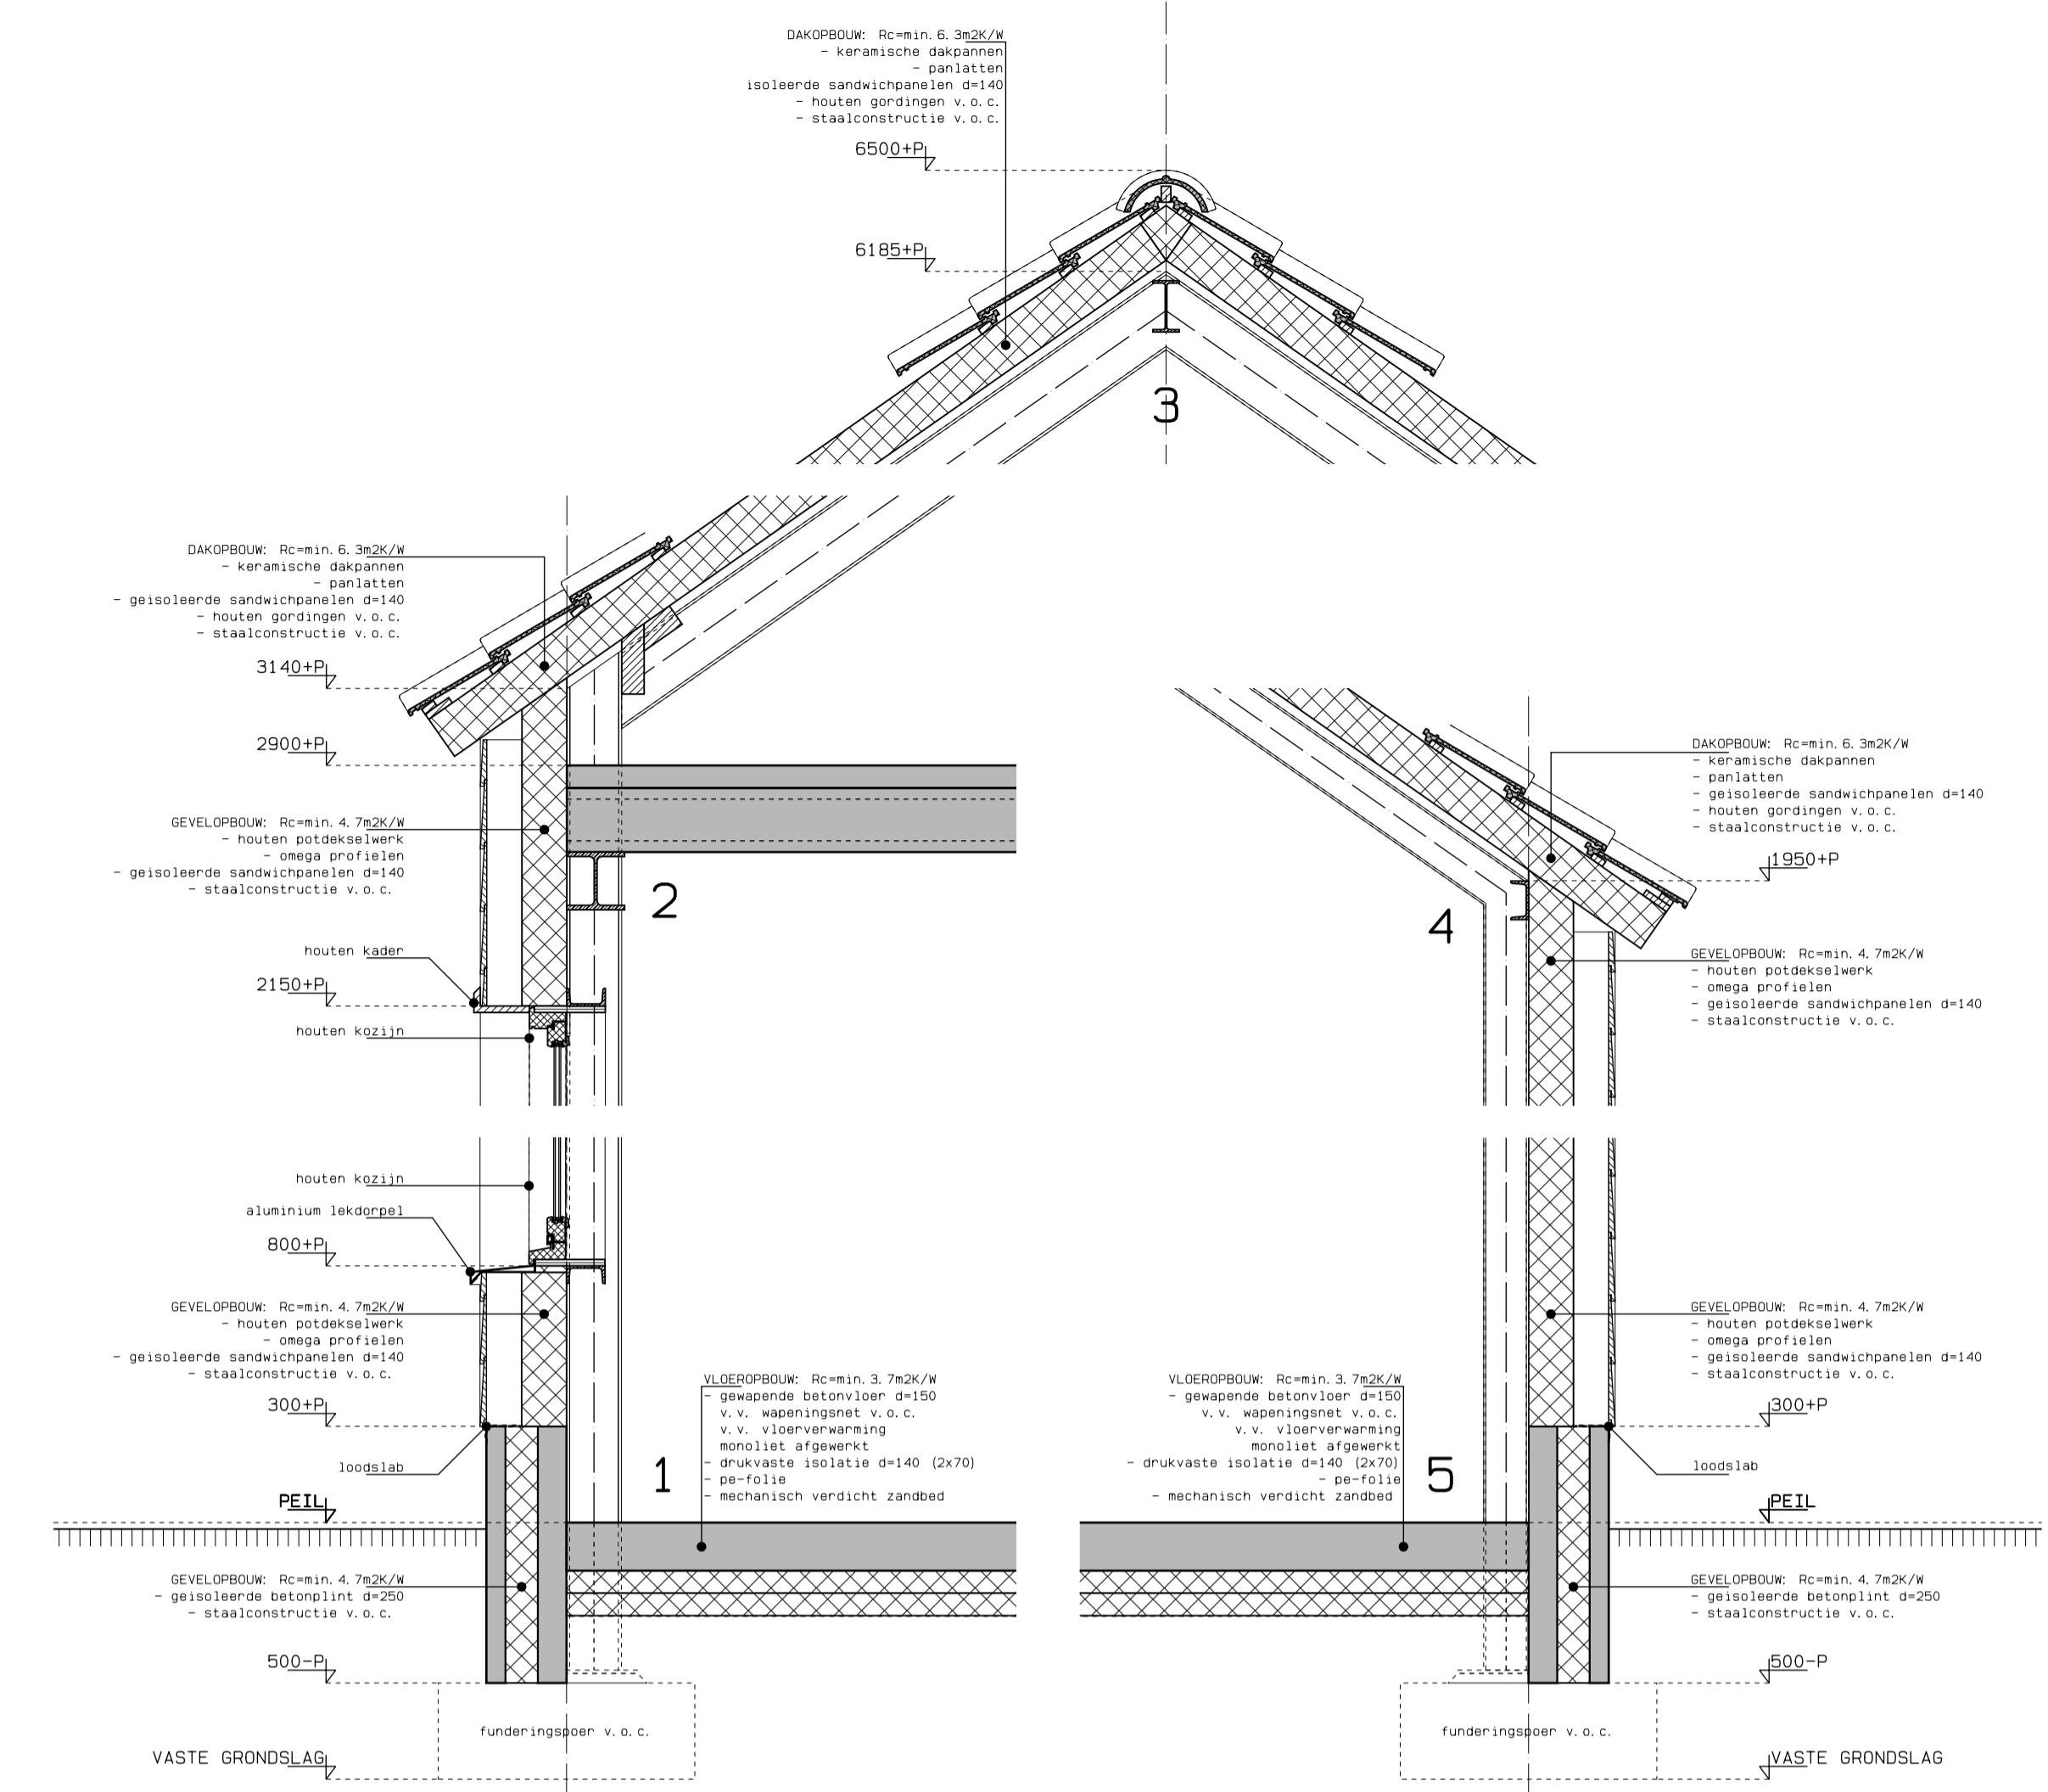

VASTE GRONDSLAG

VASTE GRONDSLAG

VASTE GRONDSLAG

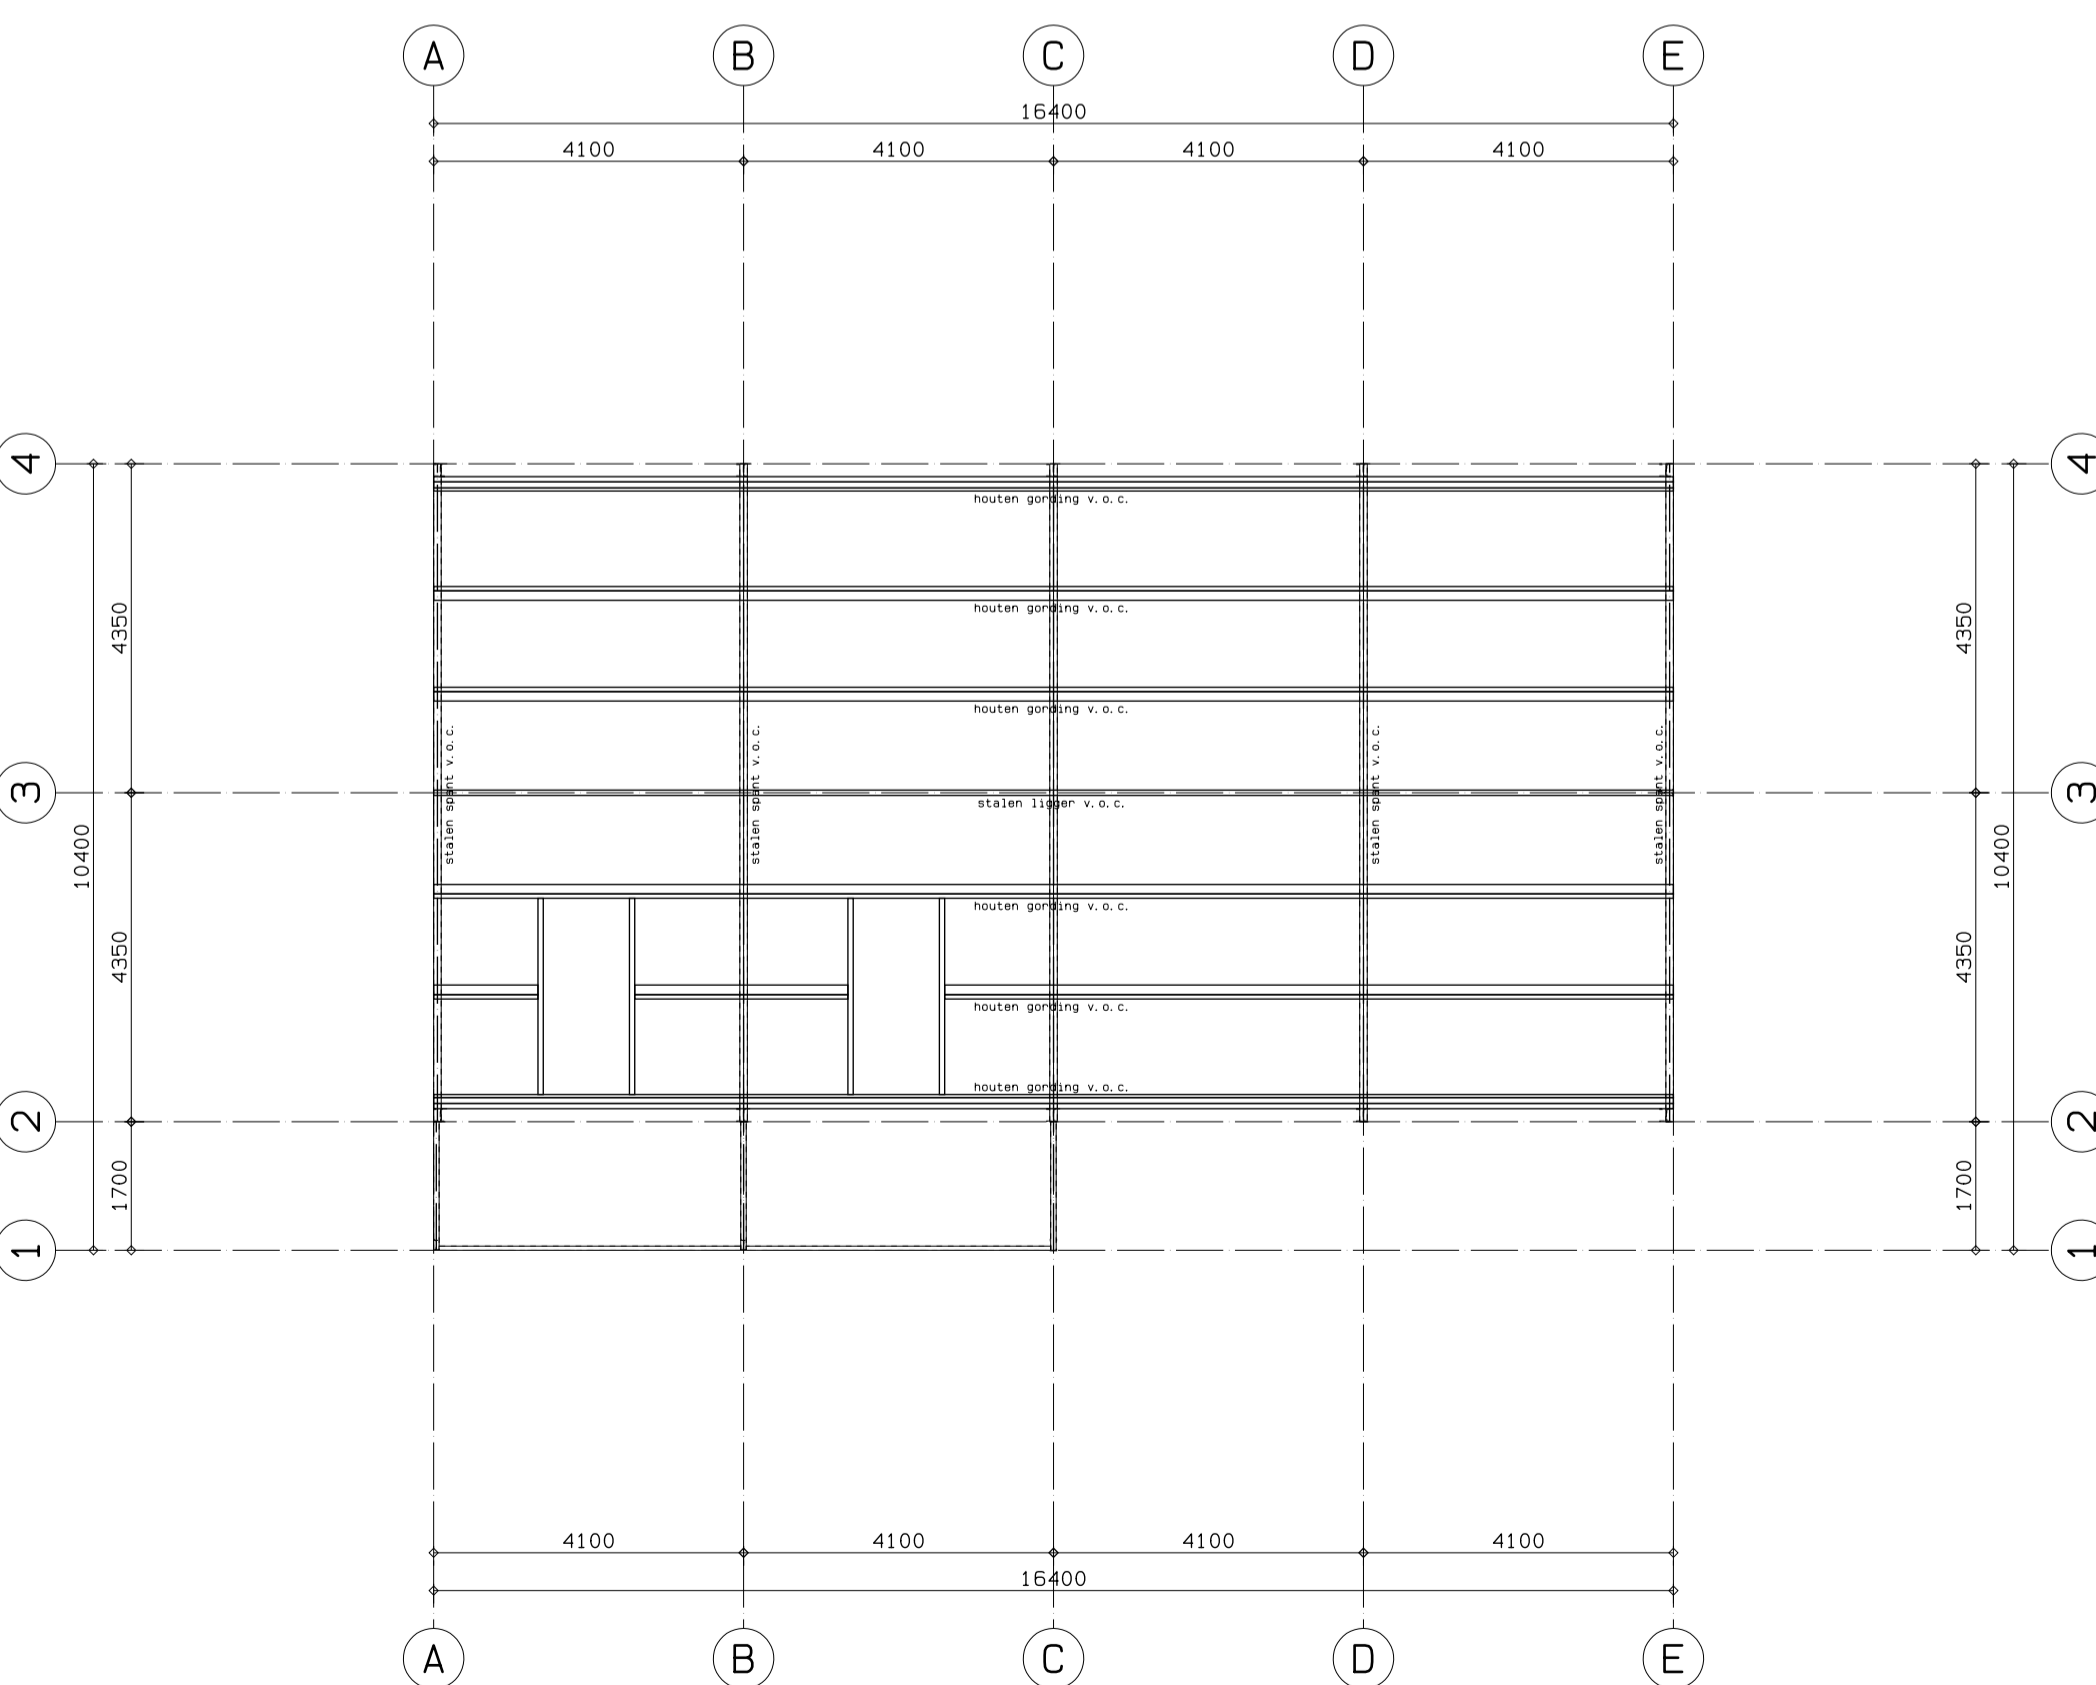

KAPPLAN

ALLE MATEN IN HET WERK CONTROLEREN CG NAMETEN

ALLE BETON-, HOUT- EN STAALCONSTRUCTIES CONFORM BEREKENING EN TEKENING CONSTRUCTEUR

woonwilt
 Vloeiendseweg 2
 5756 AG Vliedren
 Tel.: 06- 52 65 82 90

Project:
 Nieuwbouw bijgebouw
 aan de Vloeiendseweg 2
 te Vliedren
 gemeente Deurne

Opdracht:
 BESTEKTEKENING
 - principedetails 1:20
 - vloeroverzichten

Realisatie:
 01-06-22 MN
 09-06-22 MN
 17-06-22 MN

janssen wuts architecten
 Beheerder: MN
 Schaal: 1:100
 Datum: 25-05-22
 Formaat: A1
 Werknr: 22041
 Bladnr: B. 2
 Aantal Bladen: 2
 Napoléonsbaan Zuid 26
 5991 HD Baarlo
 Tel: (077) 4771529
 E-mail: info@janssenwuts.nl
 www.janssenwuts.nl
 maten in millimeters