



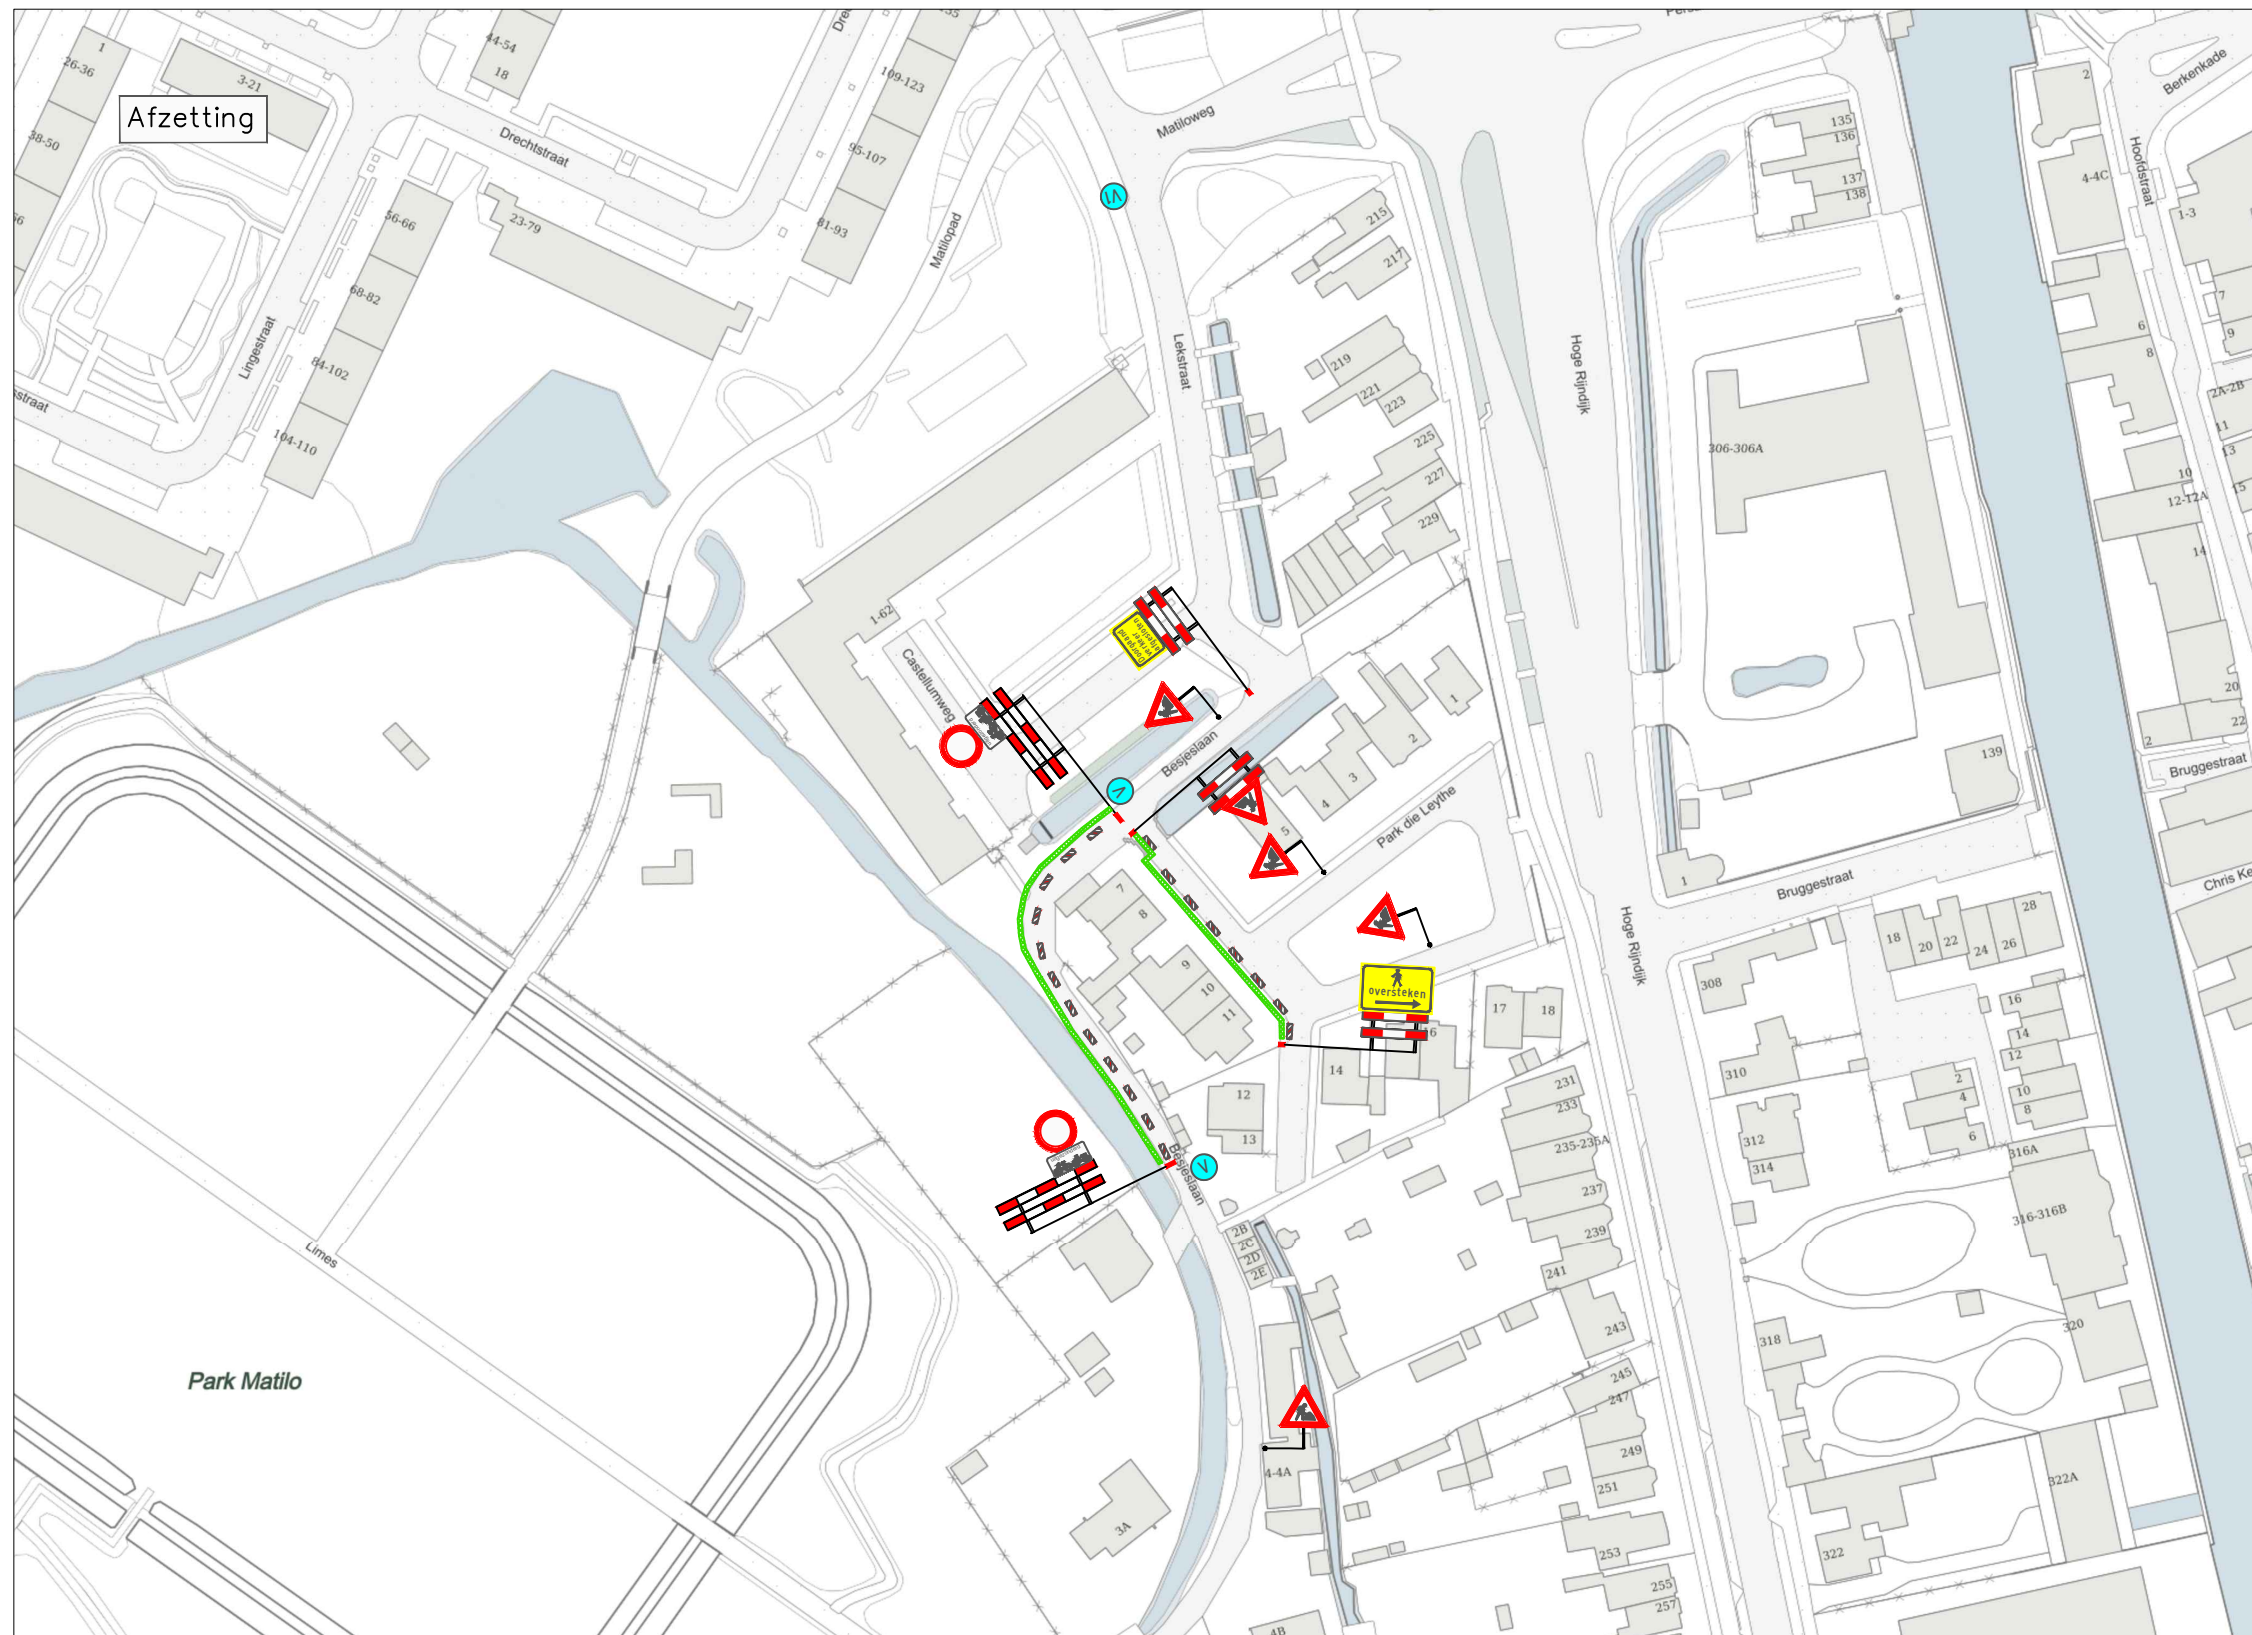

VERKLARING

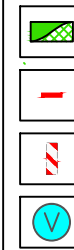

Werkvak



Schrikhek



Geleidebaken / Verkeerskegel 20st.



Vooraankondiging
twee weken van te voren plaatsen

Deze weg is
dicht
van (datum)
t/m (datum)
(.../...)



Vooraankondiging
twee weken van te voren plaatsen

Besjeslaan
dicht thv nr. 3
i/v werkzaamheden
(datum)


Behoort bij beschikking van
Burgemeester en Wethouders
van Leiden

BV.Z22/3367434



- afplakken/afkruisen conflicterende bewegwijzering en bebording
- de locatie van bebording is indicatief, de exacte locatie wordt op het werk bepaald
- minimale rijstrookbreedte is 3,50 meter

LOCATIE

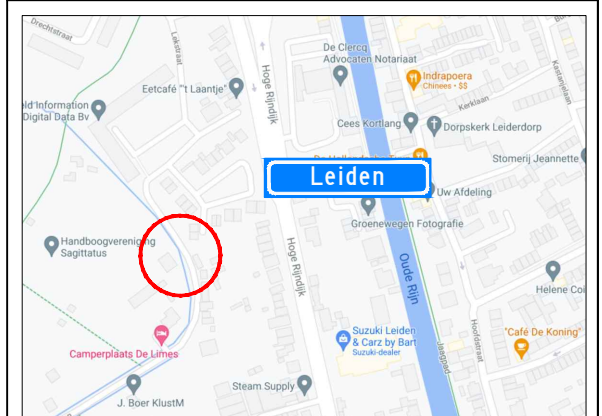

Project: Werkzaamheden Besjeslaan 3 te Leiden							Opdrachtgever:			
Onderdeel: Afzetting t.b.v. Civiele werkzaamheden							 Zwambag Verkeerstechniek Lakerveld 41 4128 LE Lexmond tel: 0347-443000 mob: 06-54386463 E-mail: info@zwambagverkeerstechniek.nl			Project nummer:
		A	14-03-22	Concept	S. Abrahamian	A. Mujc				Referentie opdrachtgever: 2104500
Formaat: A3L	Schaal: n.v.t.	Wijziging	Datum	Omschrijving	Tekenaar	Controle	Tekening nummer:	21.043.446A01-B		