


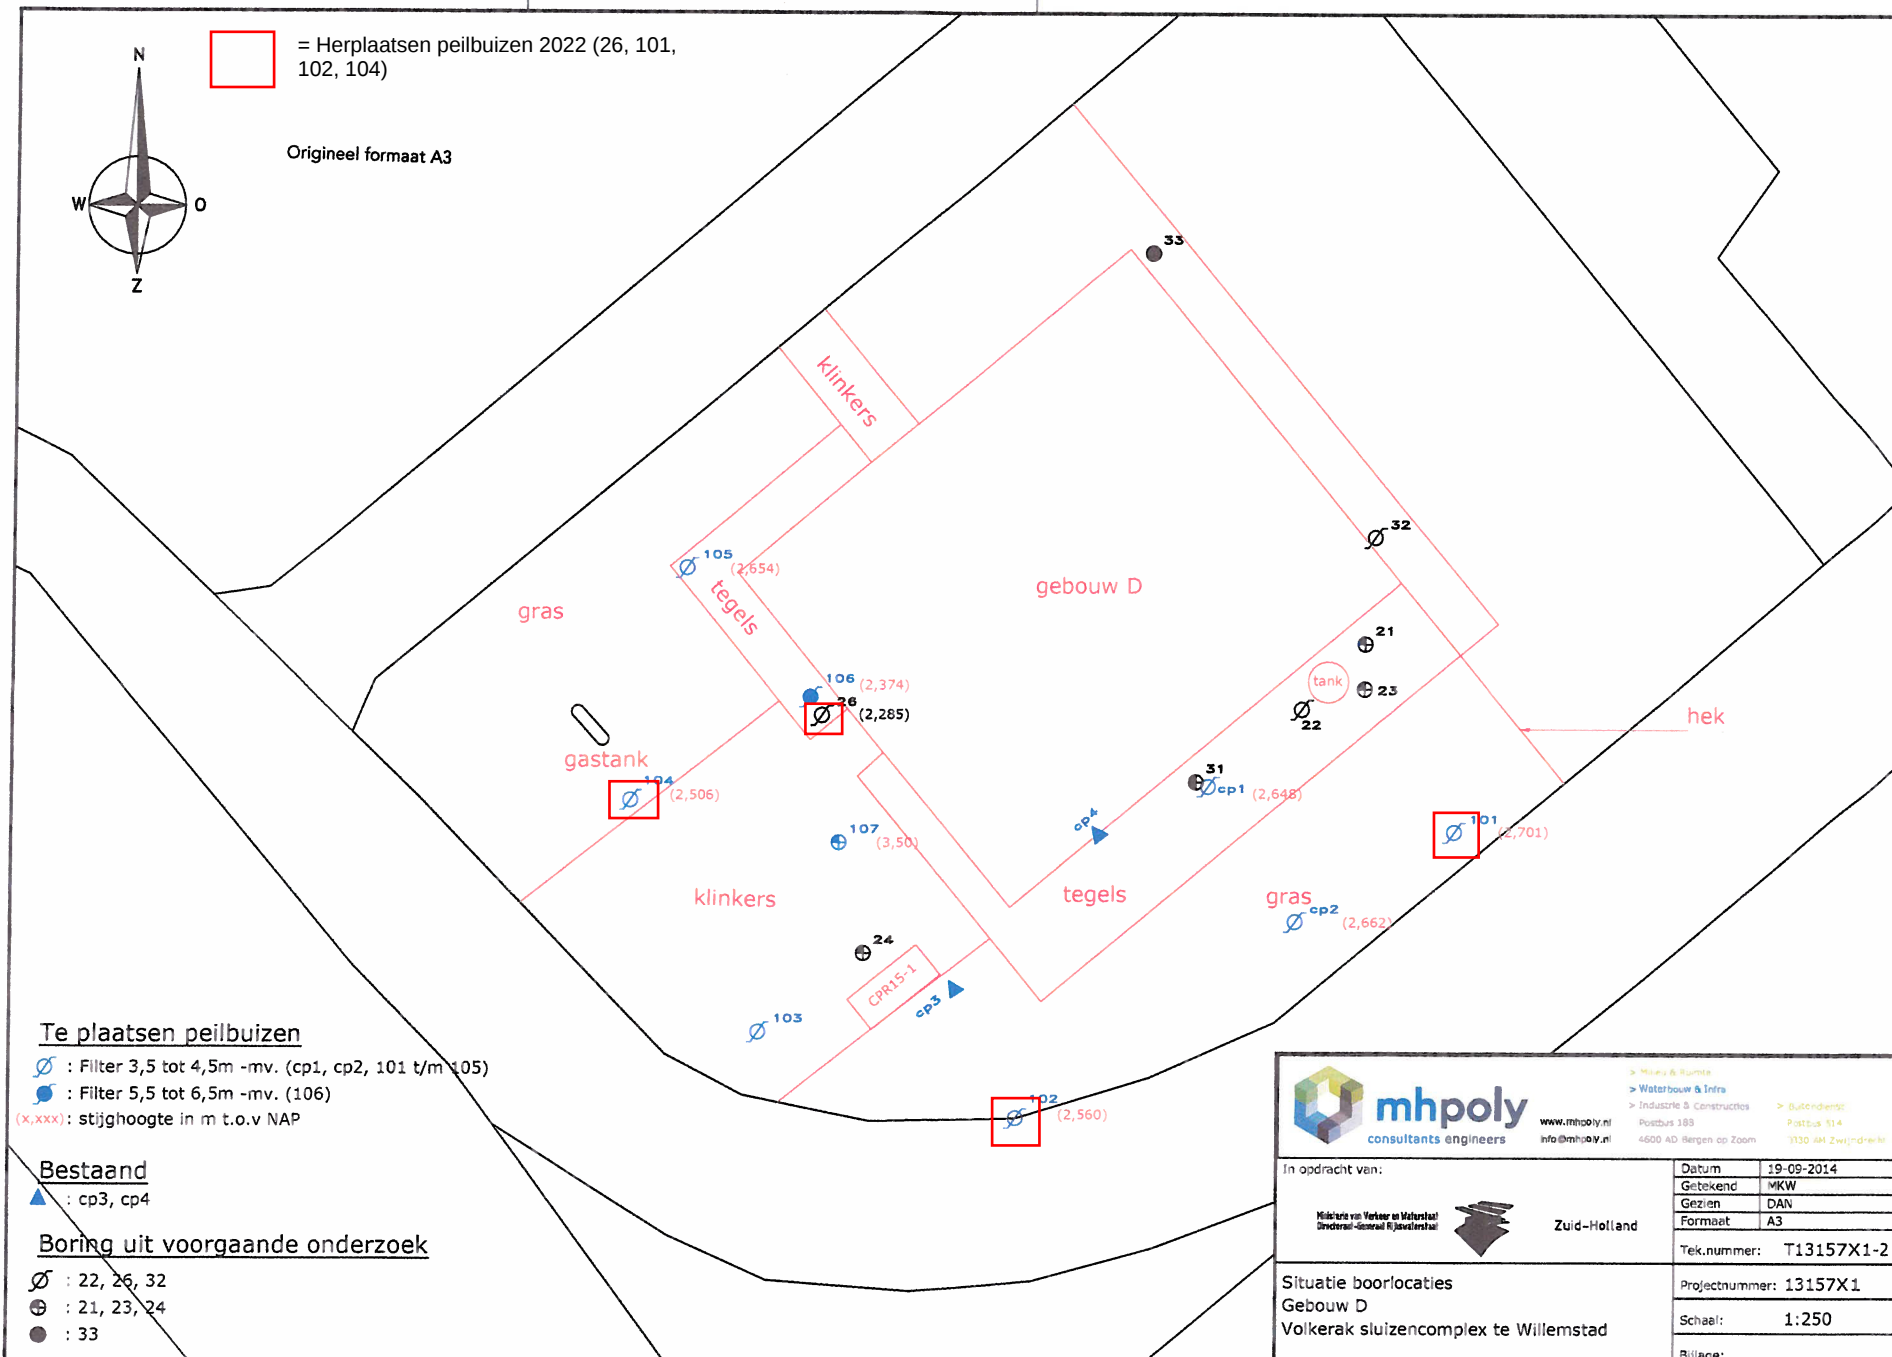

□ = Herplaatsen peilbuizen 2022 (26, 101, 102, 104)

Origineel formaat A3



Te plaatsen peilbuizen

- ⊗ : Filter 3,5 tot 4,5m -mv. (cp1, cp2, 101 t/m 105)
- ⊕ : Filter 5,5 tot 6,5m -mv. (106)
- (x,xxx): stijghoogte in m t.o.v. NAP

Bestaand

- ▲ : cp3, cp4

Boring uit voorgaande onderzoek

- ⊗ : 22, 26, 32
- ⊕ : 21, 23, 24
- : 33

 consultants engineers		> Waterbouw & Infra > Industrie & Constructies > Buitengebied	
www.mhpoly.nl info@mhpoly.nl		Postbus 183 4600 AD Bergen op Zoom T130 44 Zwijndrecht	
In opdracht van: Ministerie van Volksgezondheid, Welzijn en Sport Directoraat-Generaal Rijkswaterstaat		Datum: 19-09-2014 Getekend: MKW Gezien: DAN Formaat: A3 Tekstnummer: T13157X1-2	
Situatie boorlocaties Gebouw D Volkerak sluizencomplex te Willemstad		Projectnummer: 13157X1 Schaal: 1:250 Bijlage:	