




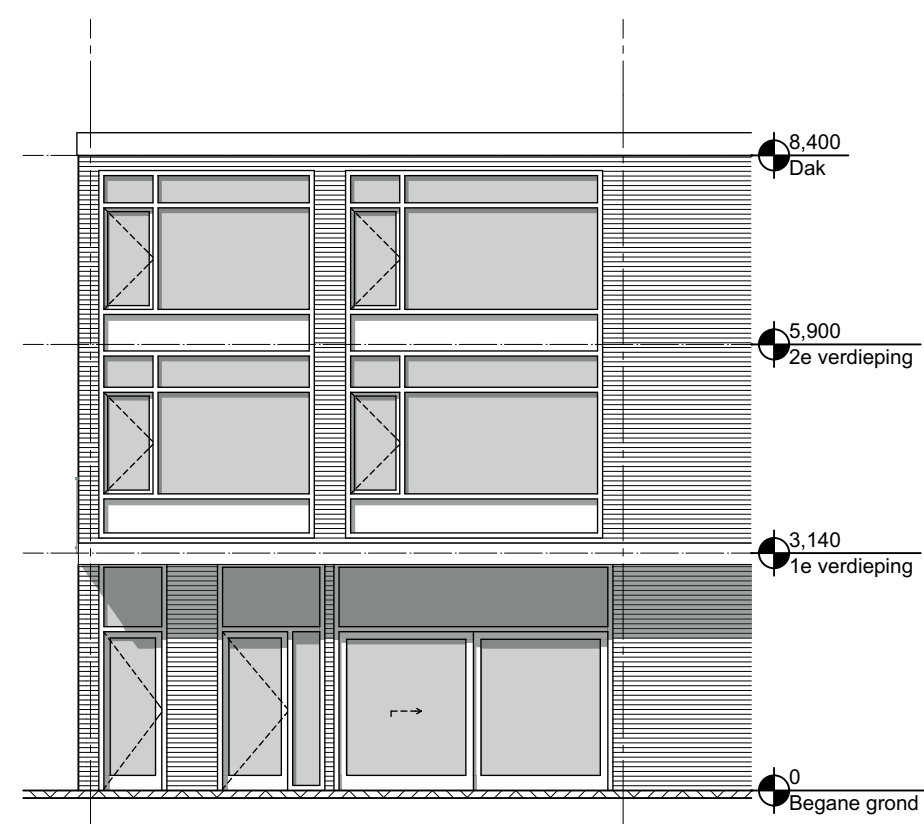


Voorgevel

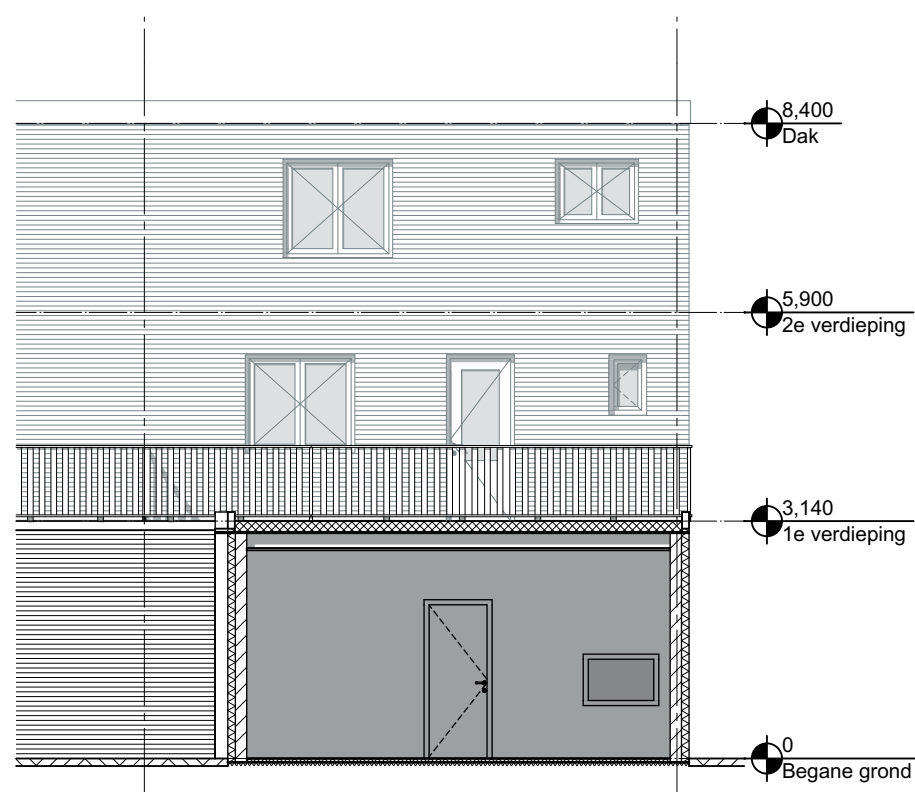


Achtergevel

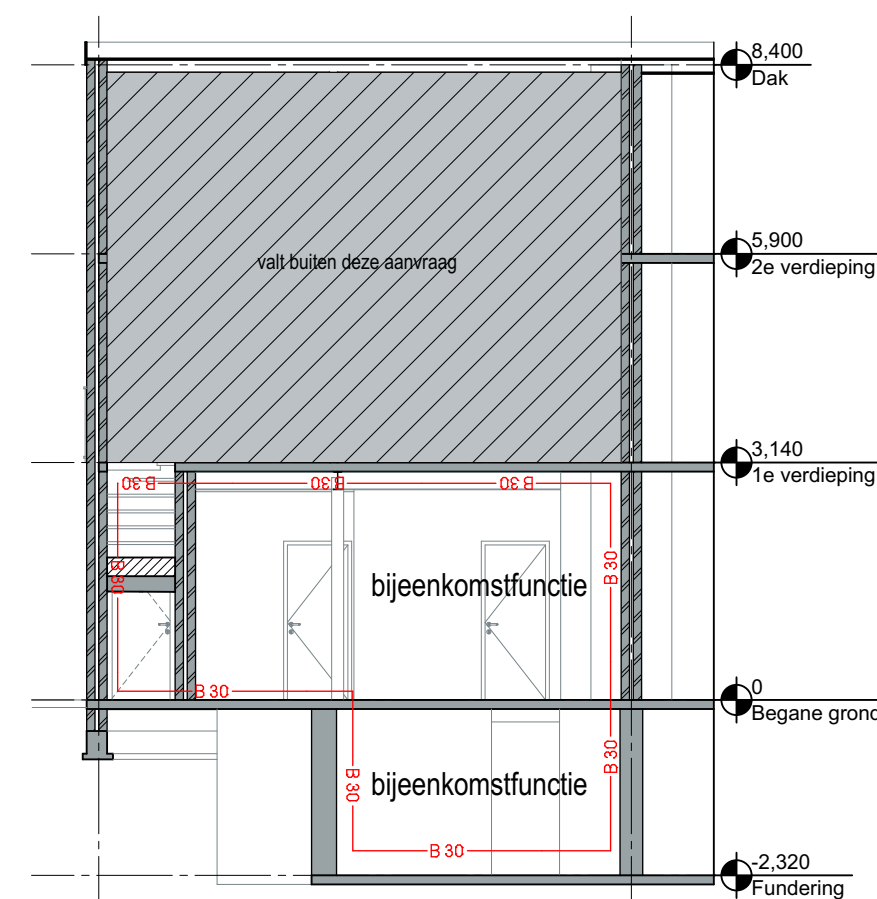


Doorsnede A-A

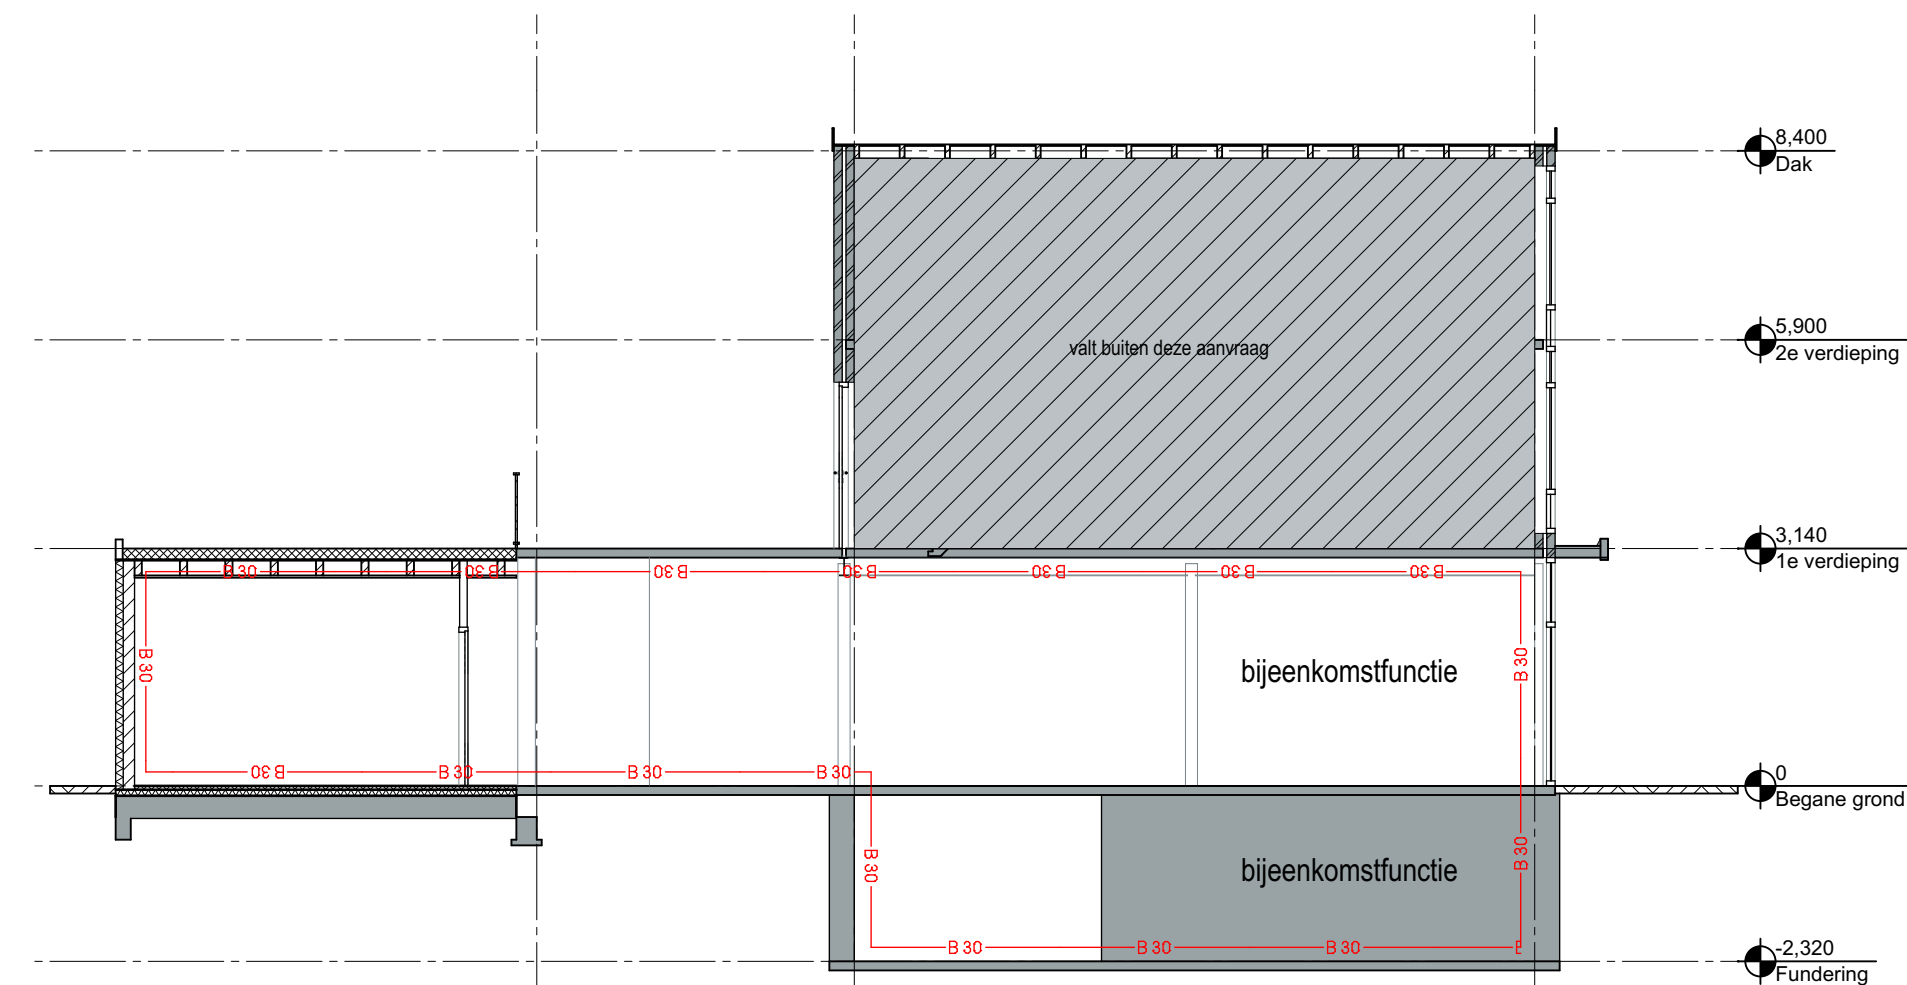


Doorsnede B-B

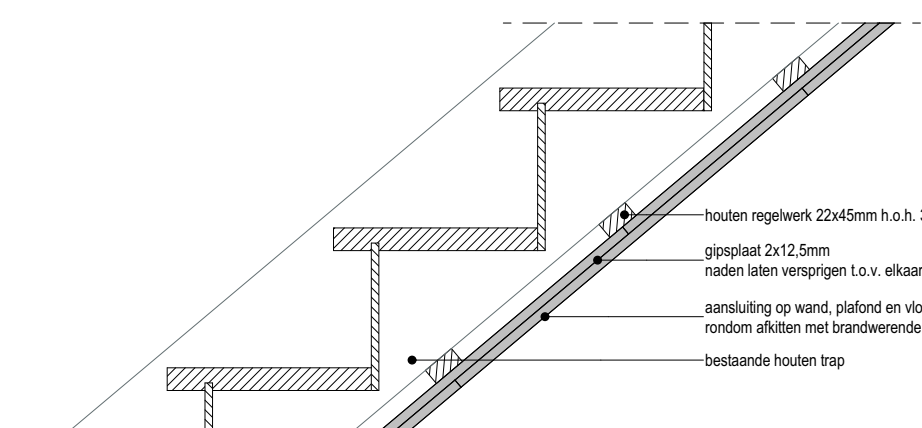


Principedetail trap 1:10

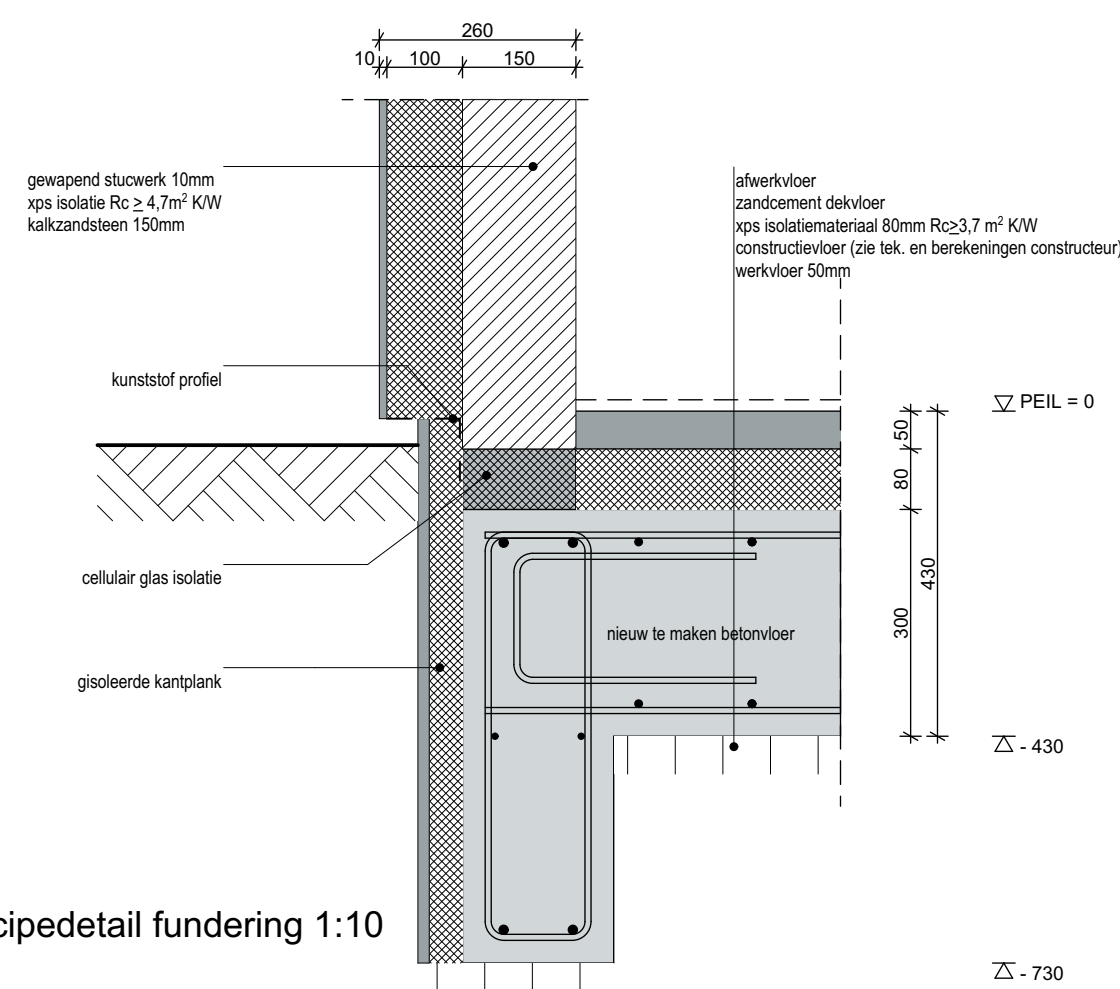


Principedetail fundering 1:10

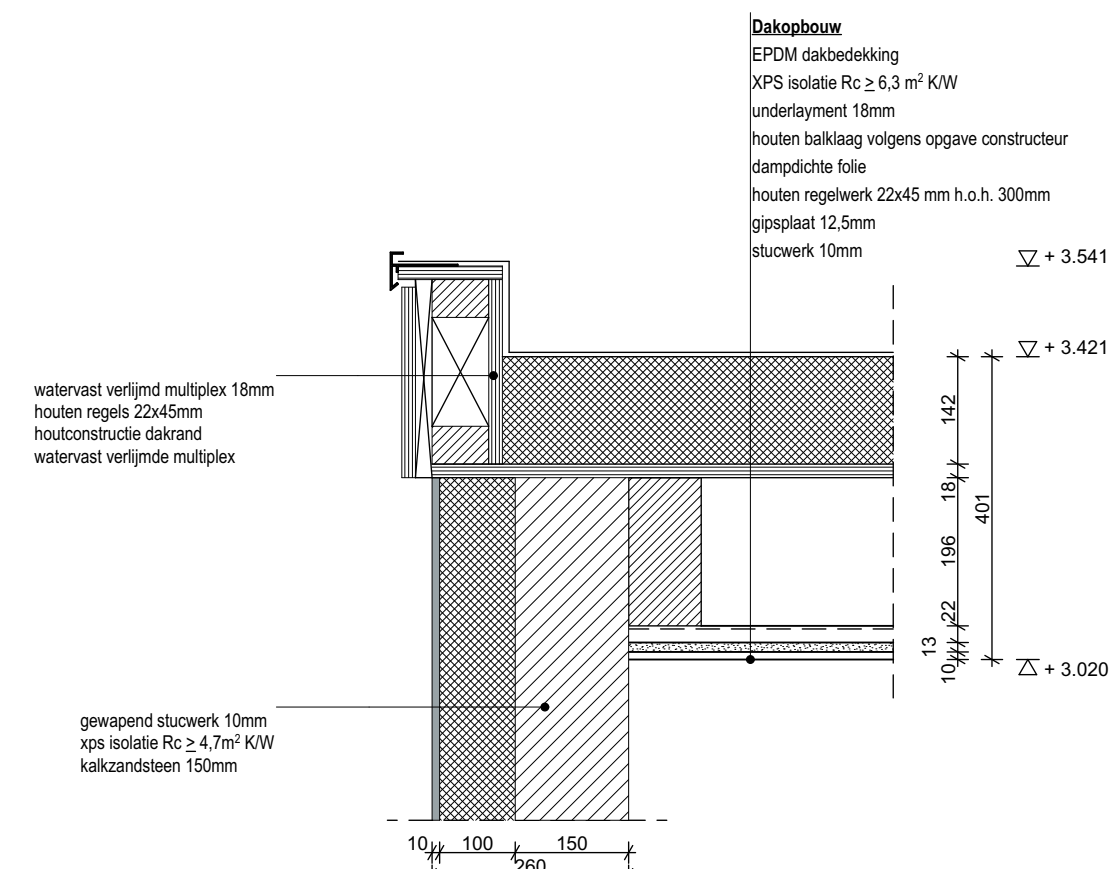


Principedetail dakrand 1:10

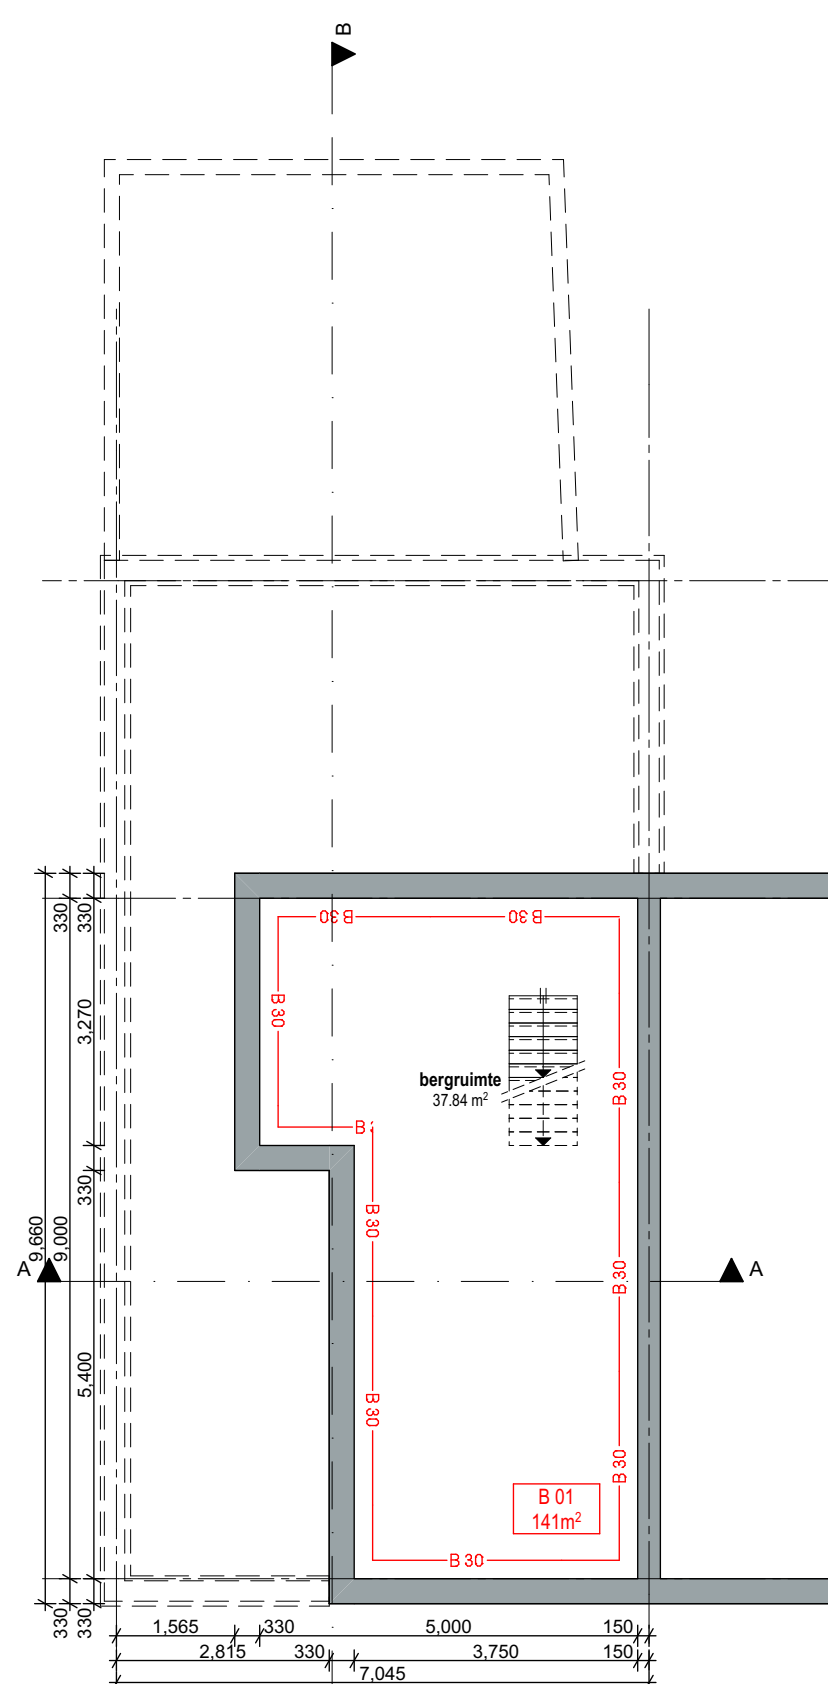


Fundering

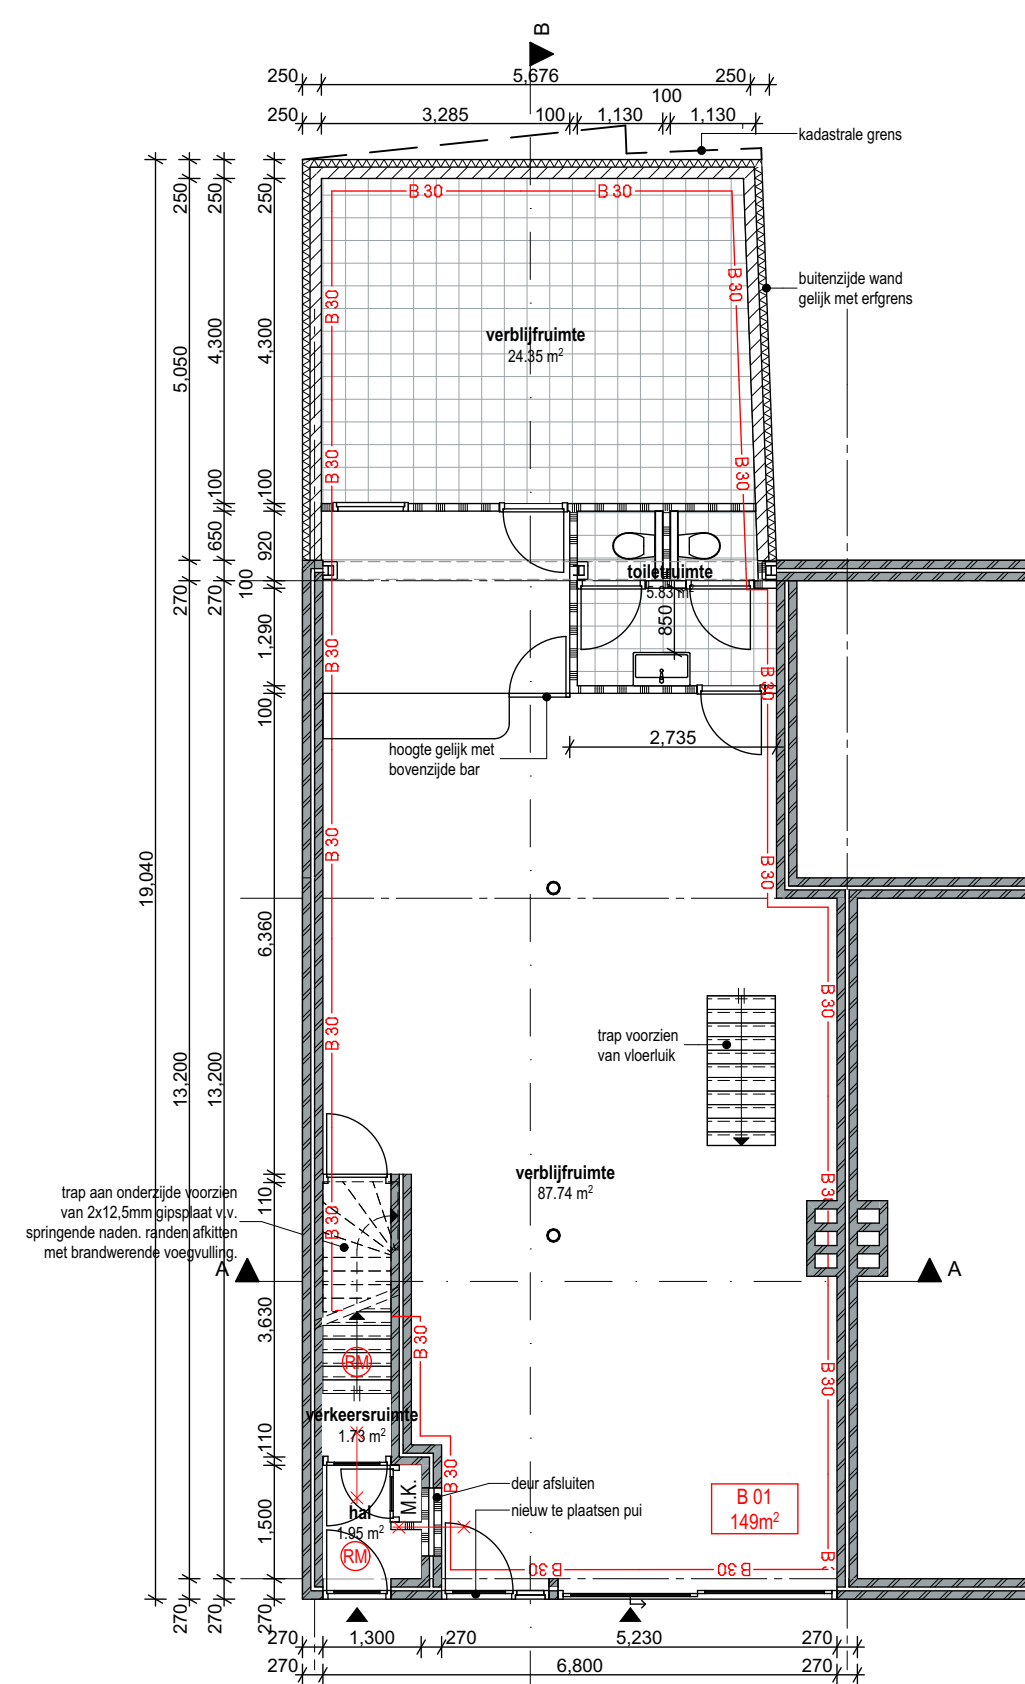


Begane grond

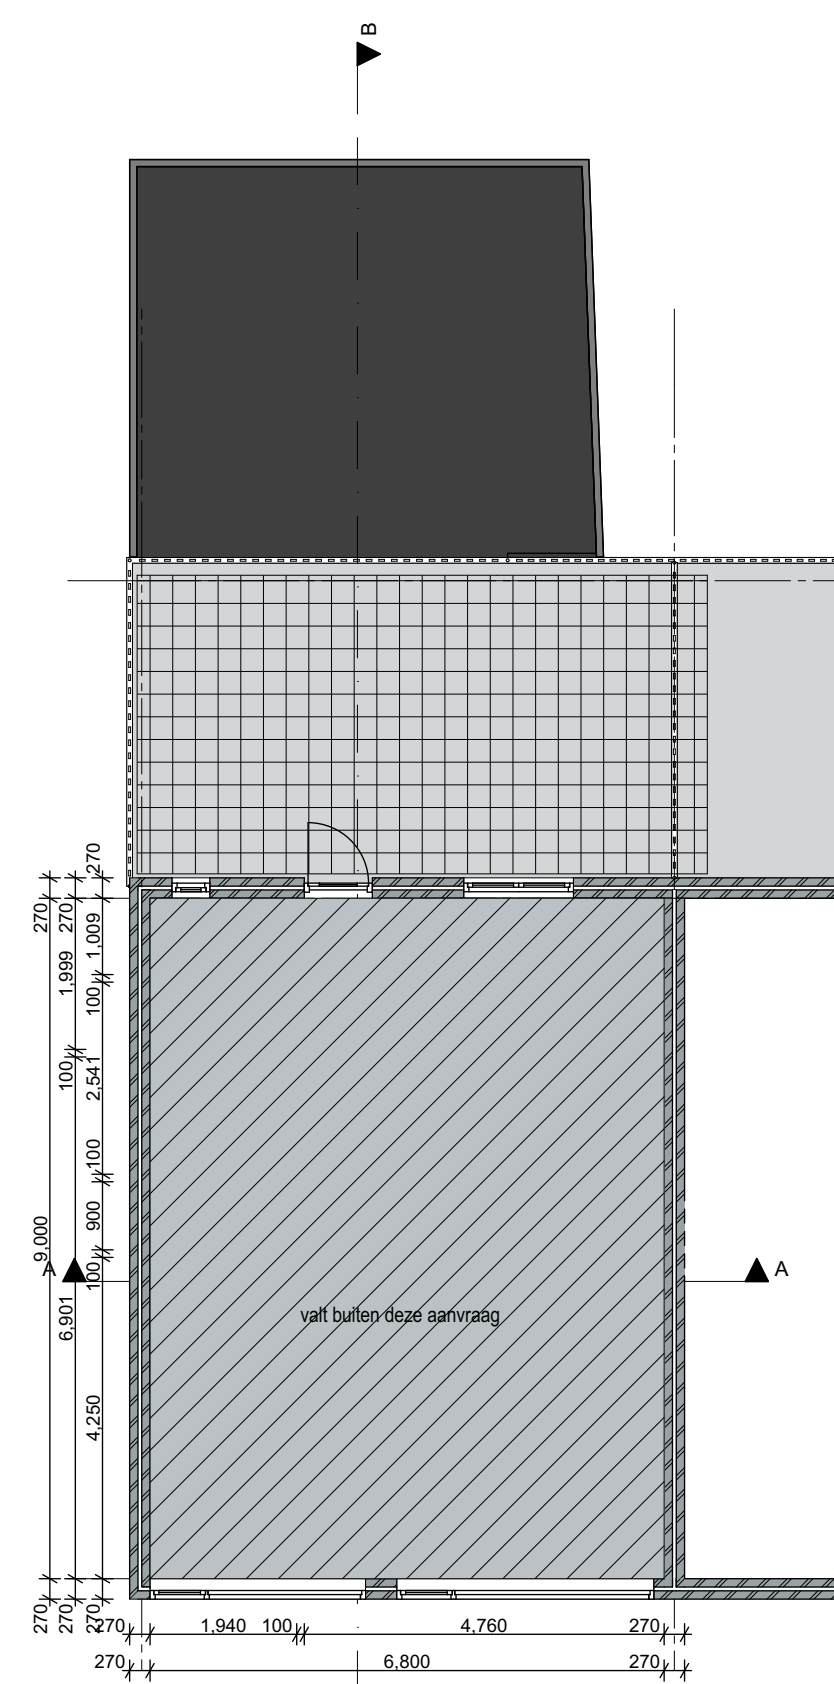

1e verdieping

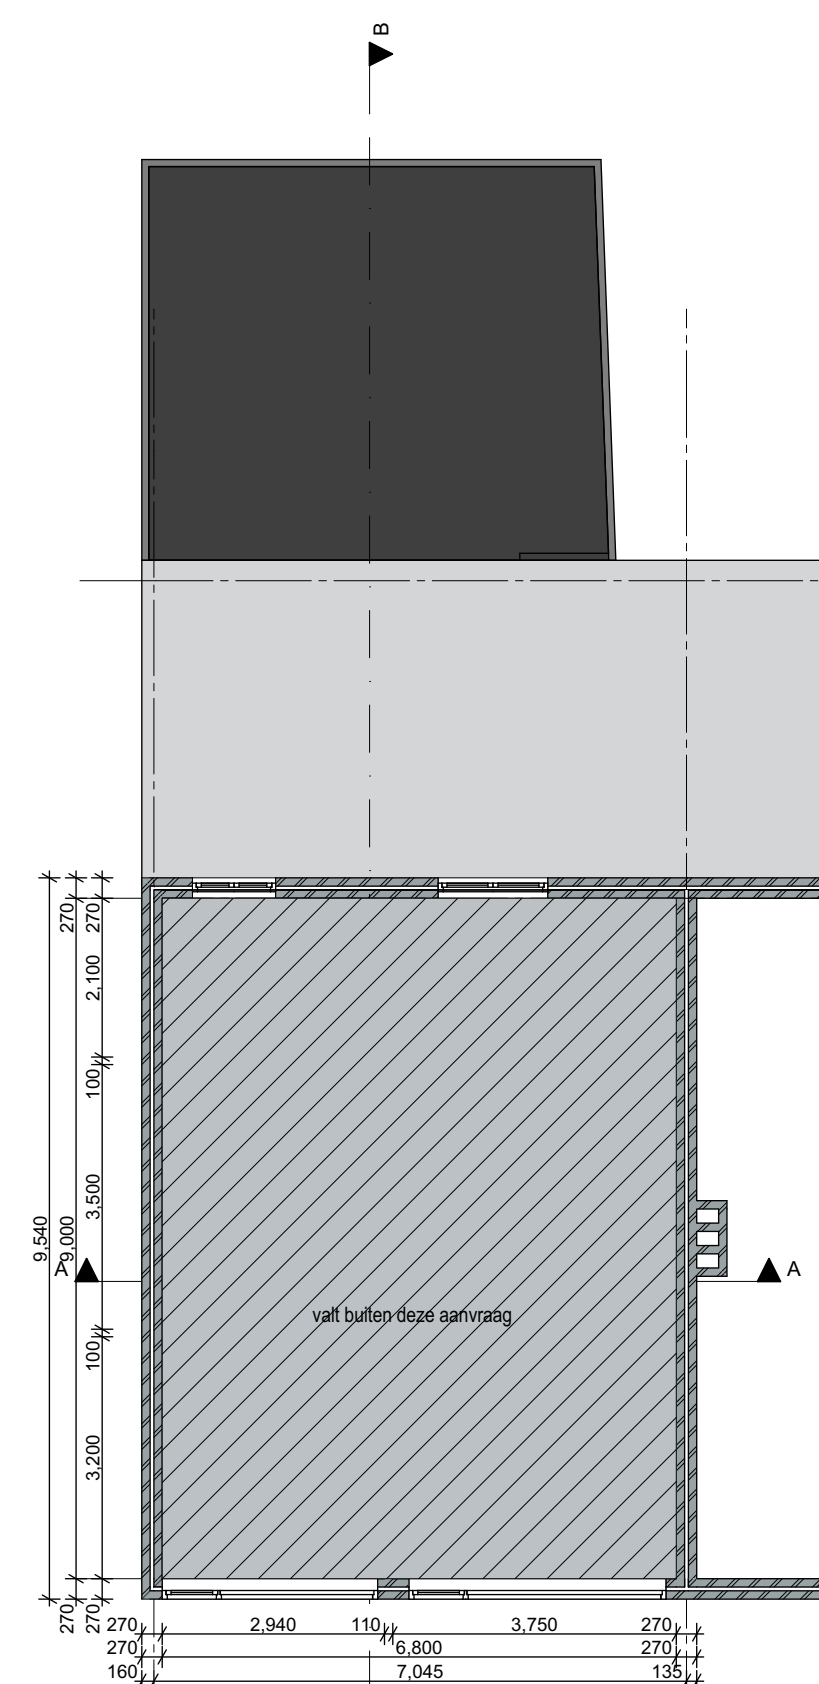

2e verdieping

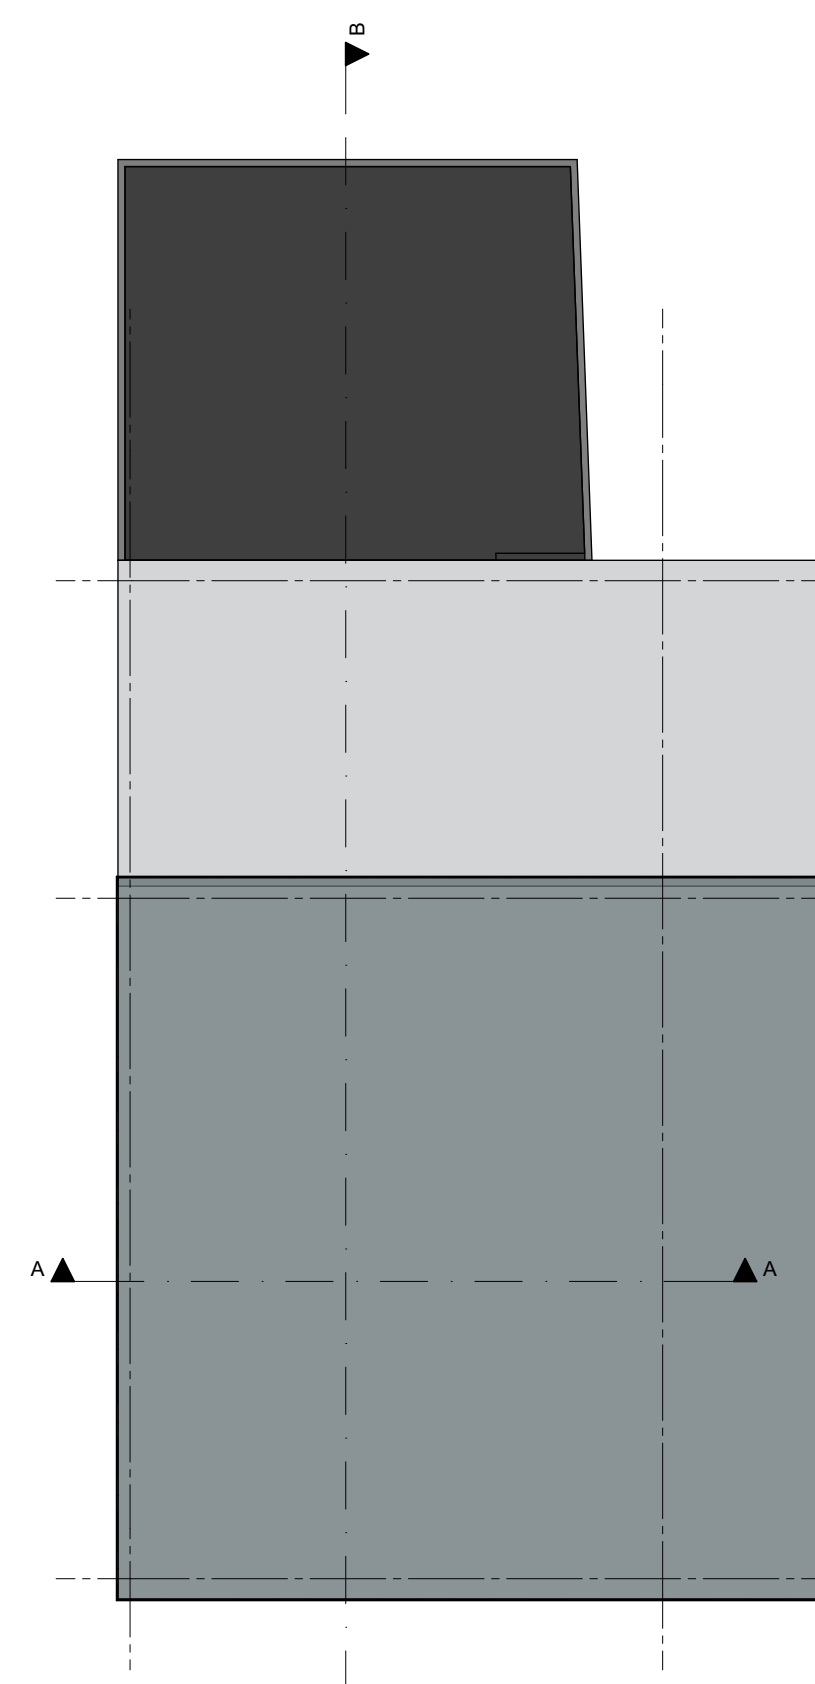

Dak

RENVOL

algemeen

- gipsmontagewand (bestaand)
- metzelwerk (bestaand)
- gipsmontagewand, akoestisch geïsoleerd
- onbekende constructie
- deur
- markering hooldingang

brandpreventie

- 30 minuten WBD80
- rookmelder
- brandscheiding 30 minuten
- aanduiding brandcompartiment

project:
Molenstraat 17
5751 LA, Deurne

opdrachtgever:

Particulier

onderwerp:
Uitbreiding van begane grond.

projectnummer: 2021-293

getekend: CMK

datum: 03-05-2022

formaat: A1

bladnummer: 01

versie: 01

schaal: 1:100, 1:10

tel 2: 06 303 100 61

mail: info@monumentcentrale.nl

web: www.monumentcentrale.nl