




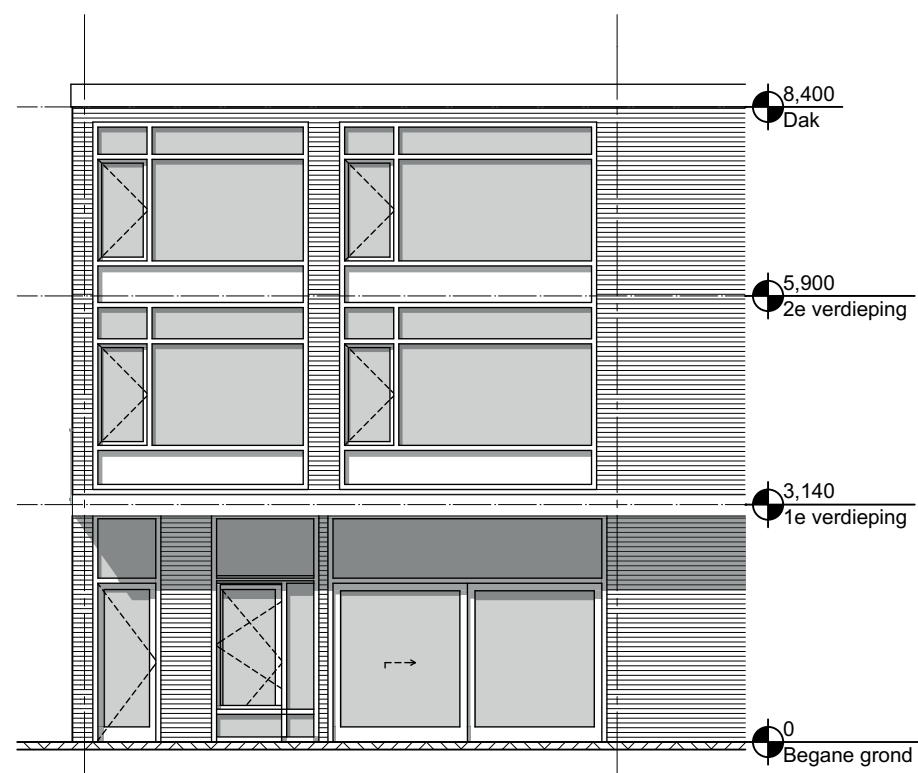


Voorgevel

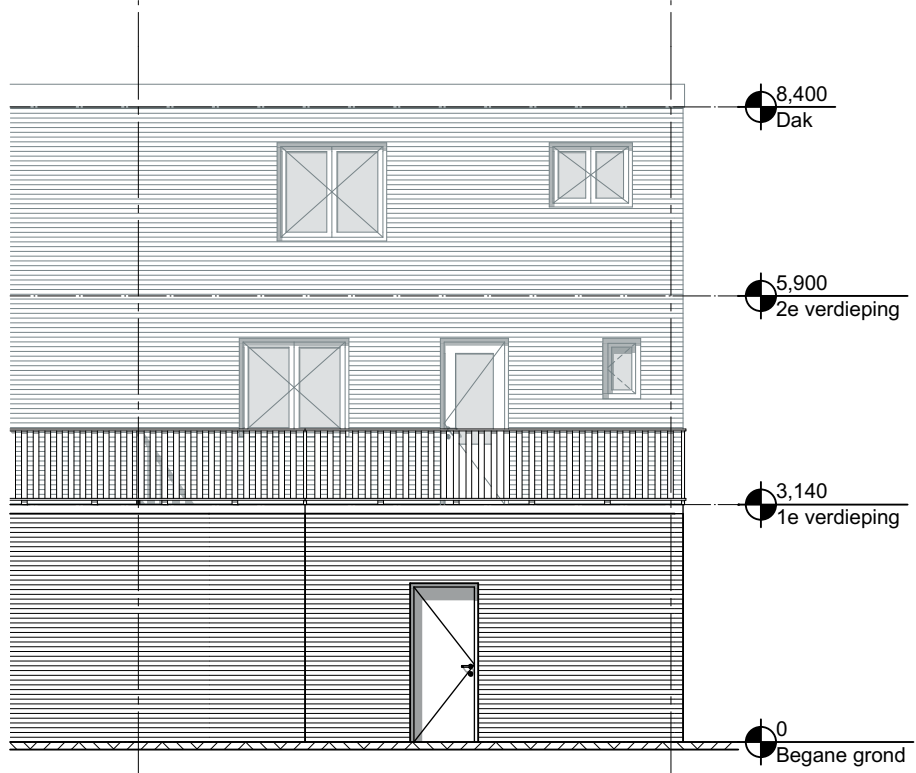


Achtergevel

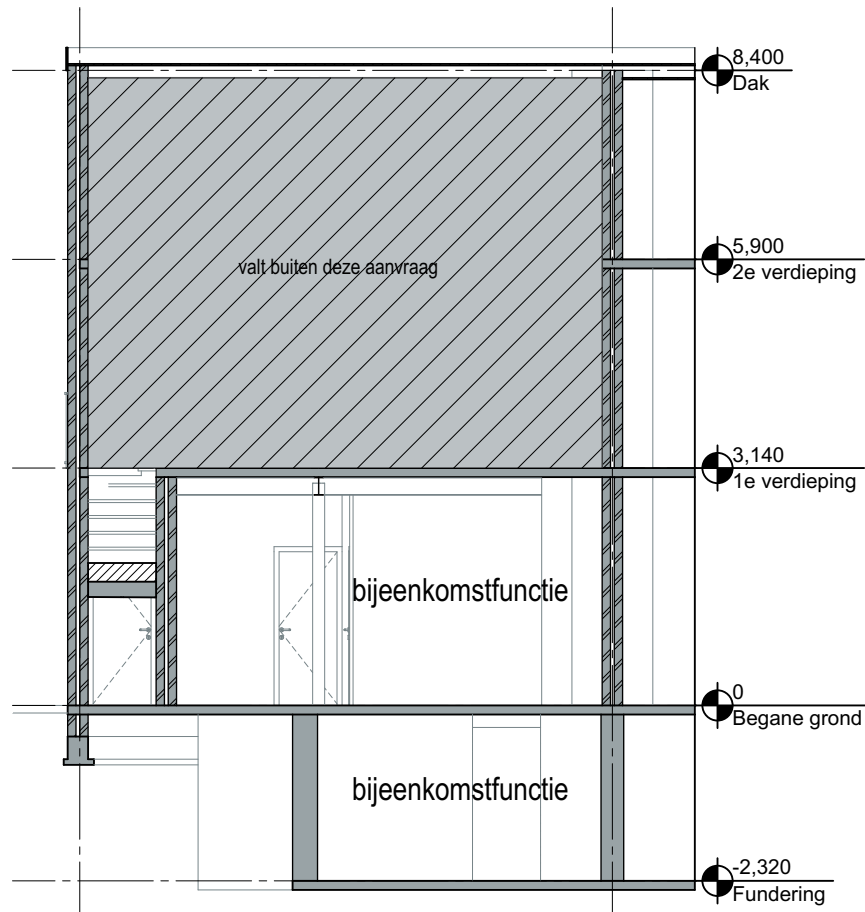


Doorsnede A-A

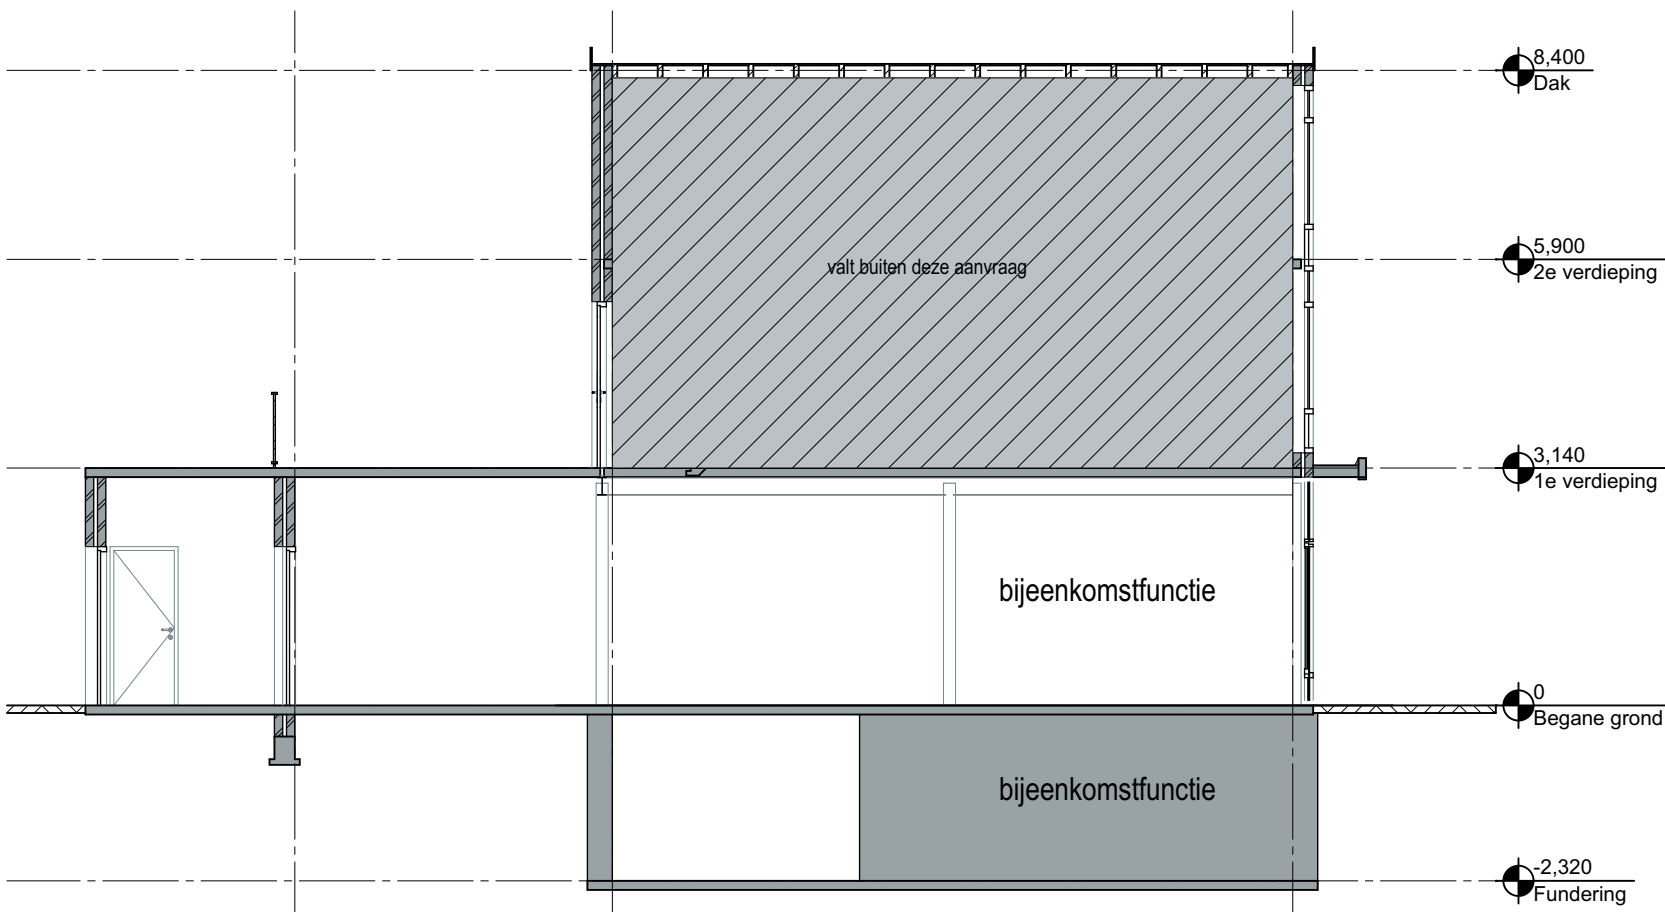


Doorsnede B-B

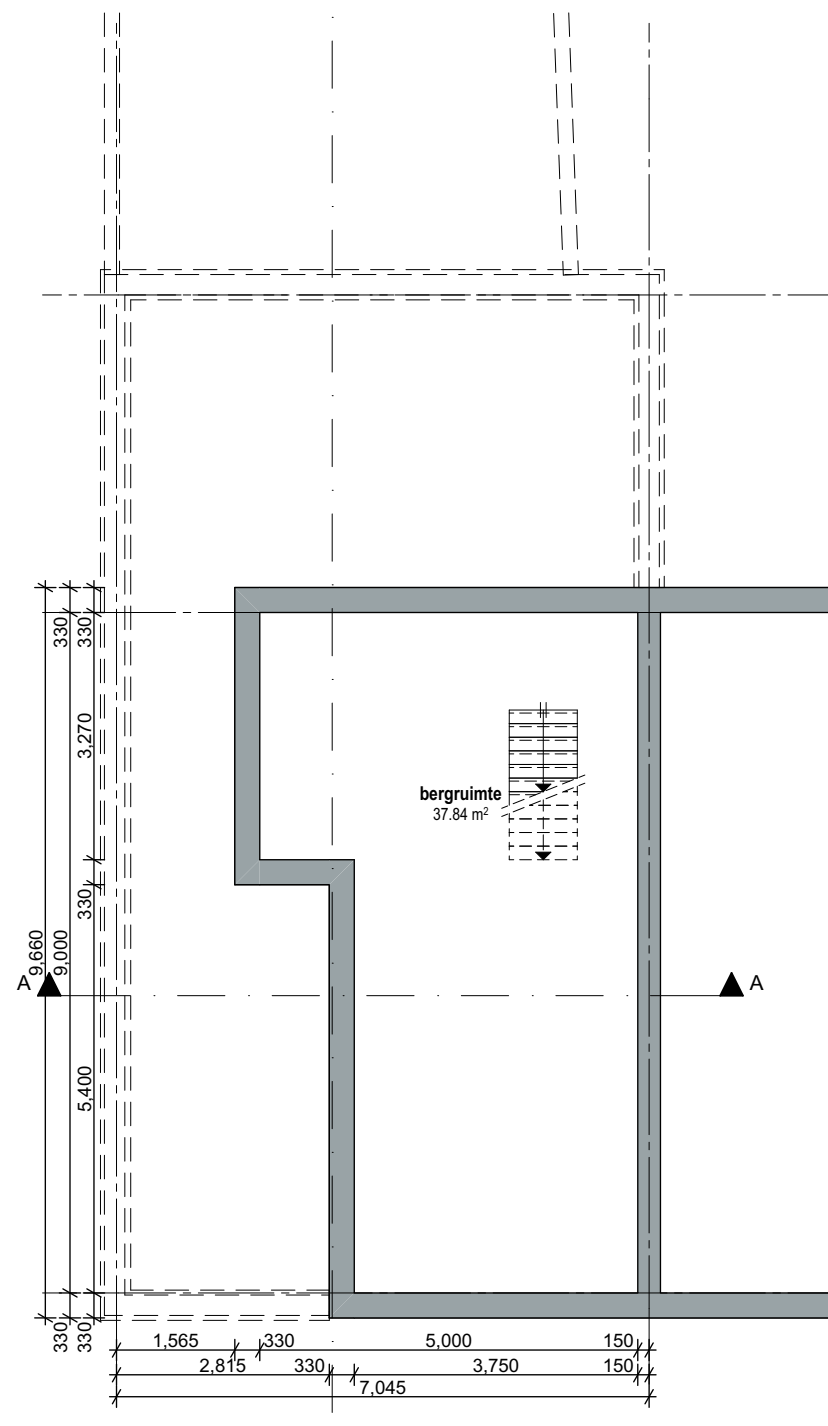


Fundering

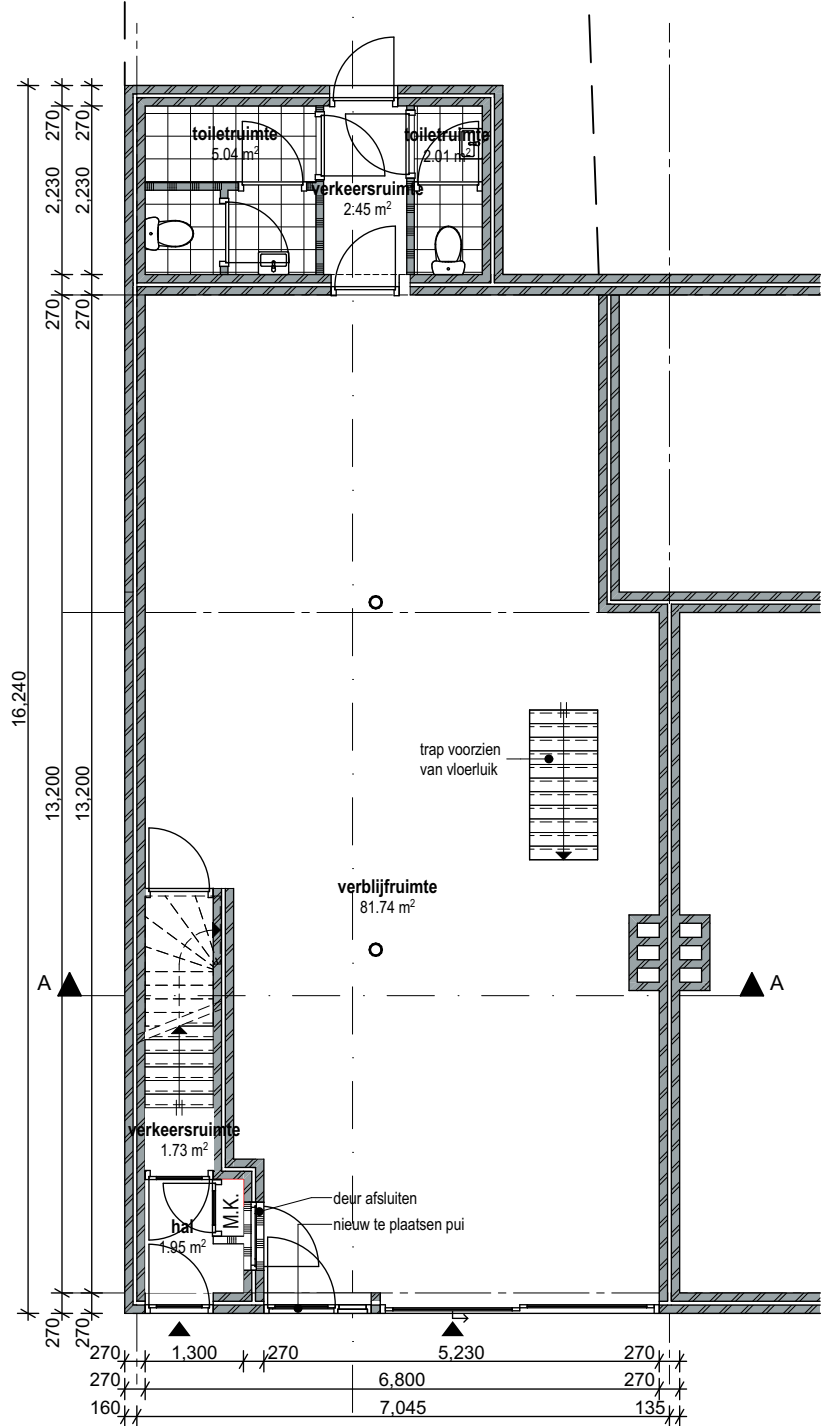


Begane grond

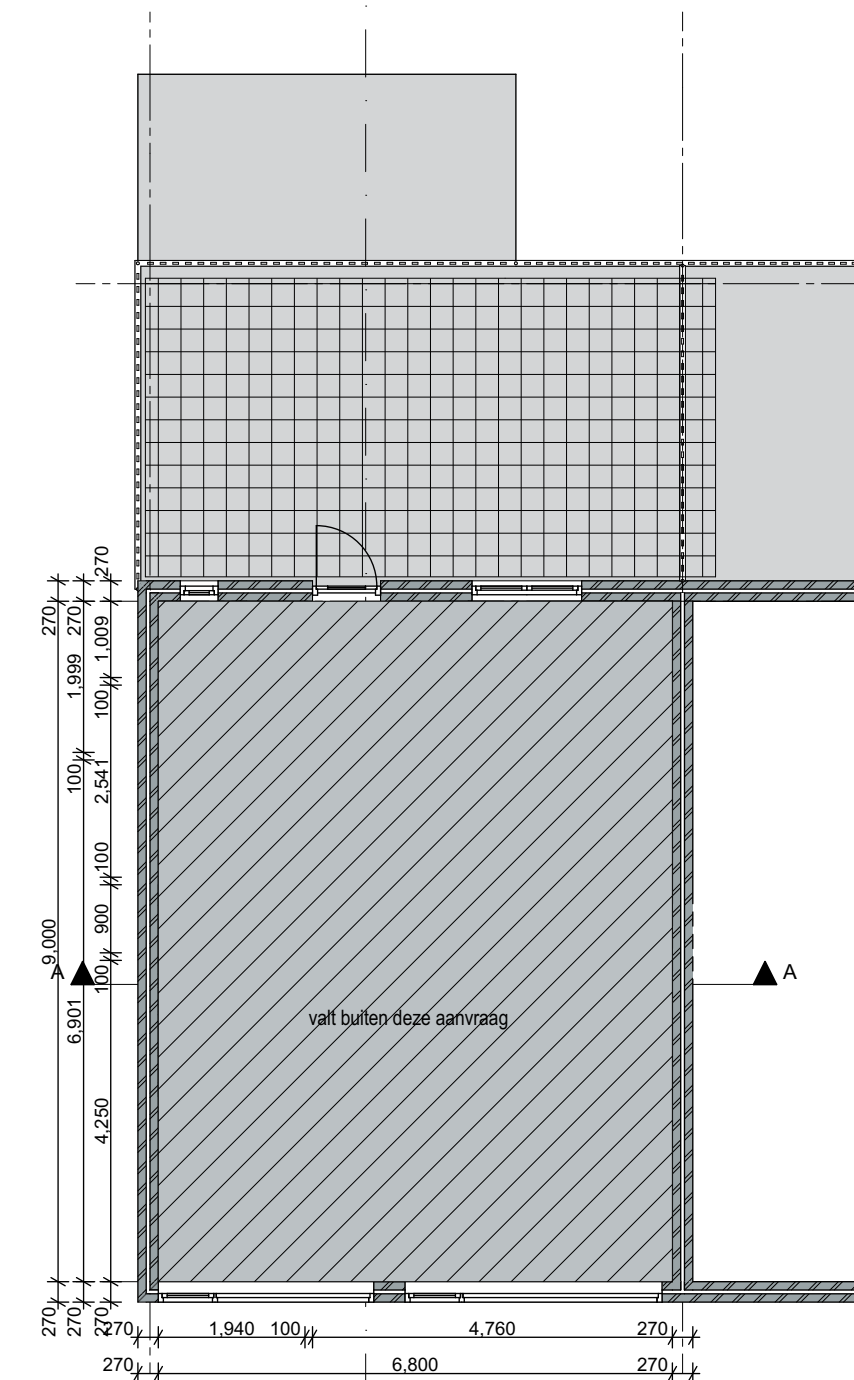

1e verdieping

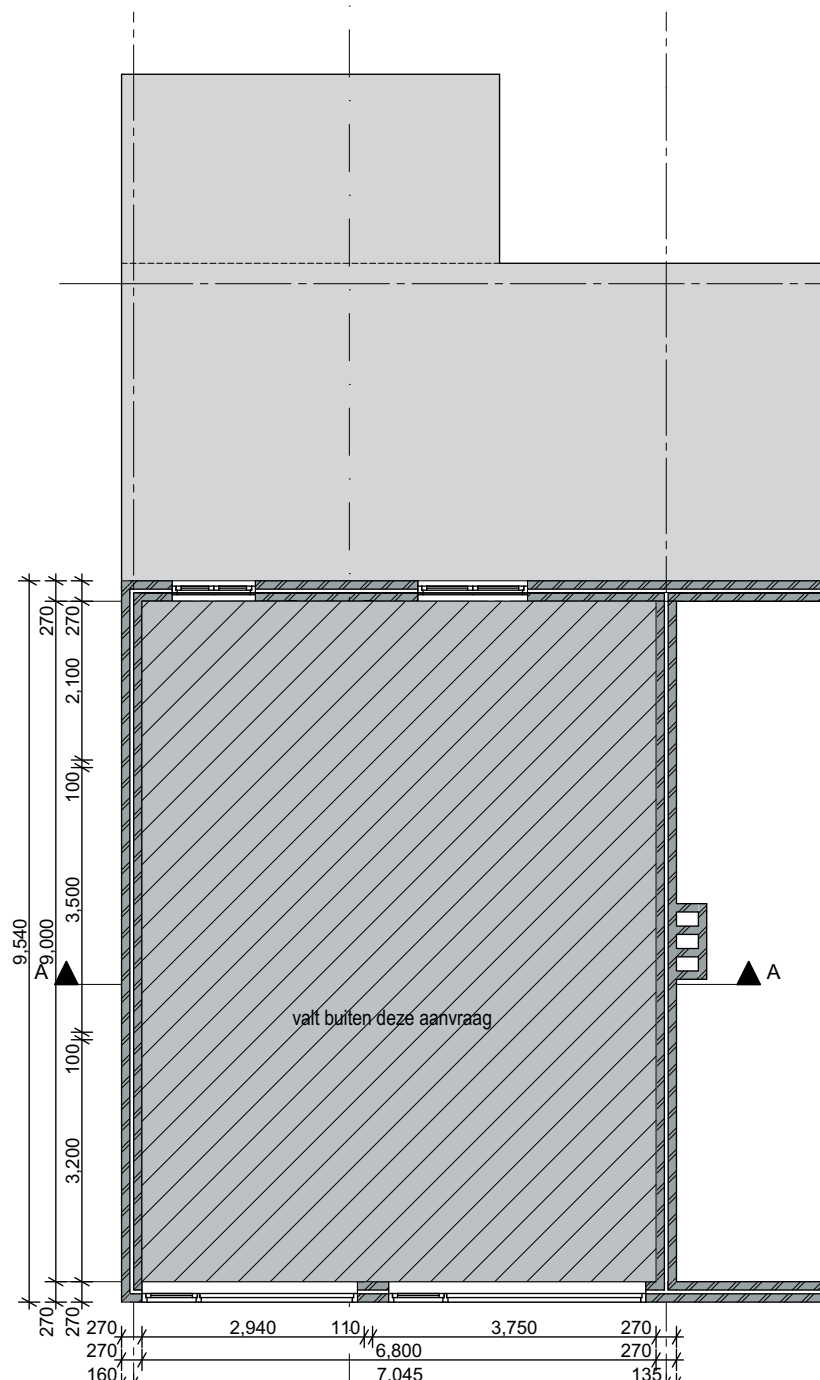

2e verdieping

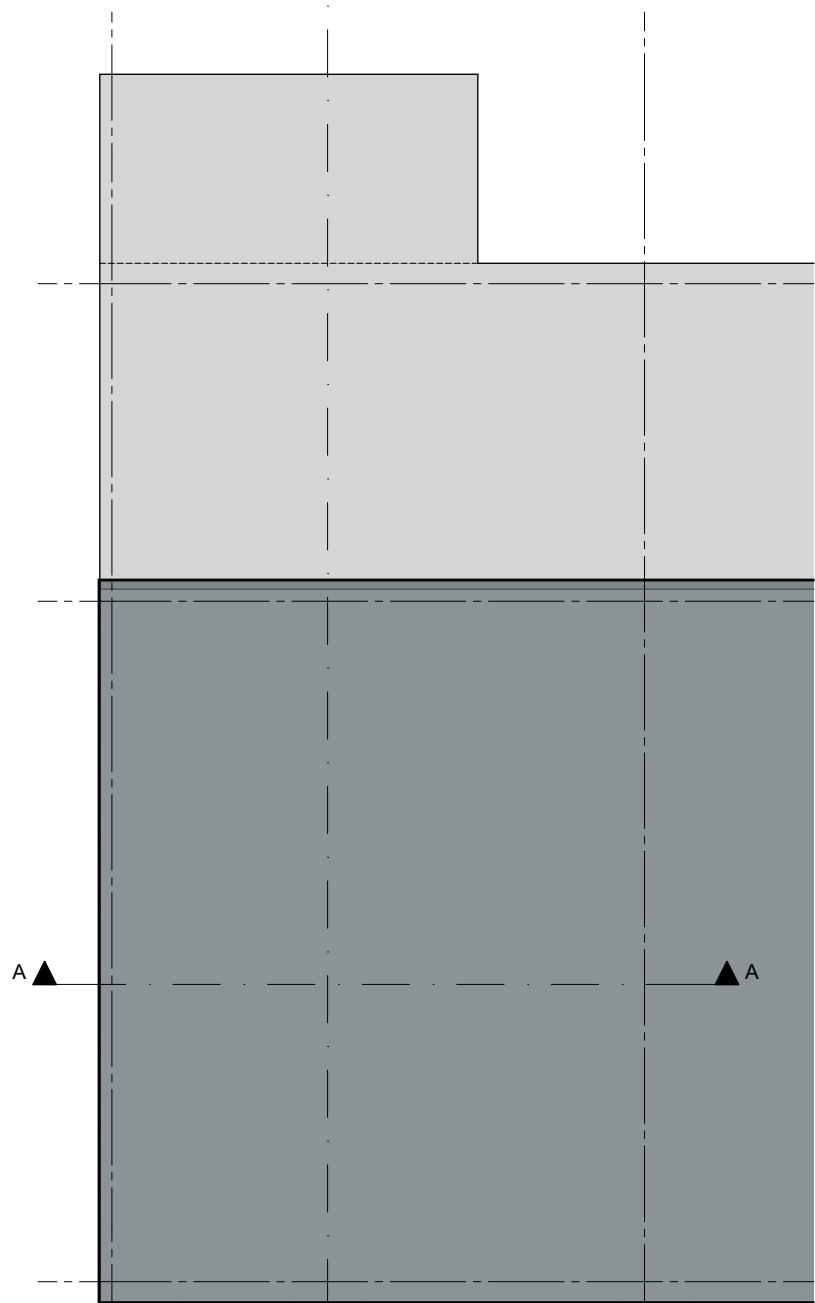

Dak

RENVOL

- algemeen
- gipsmontagewand (bestaand)
 - metsewerk (bestaand)
 - gipsmontagewand, akoestisch geïsoleerd
 - onbekende constructie
 - deur
 - markering hoofdingang
- brandpreventie
- 30 minuten WDBO
 - rookmelder
 - brandscheiding 30 minuten
 - aanduiding brandcompartiment

project:
Molenstraat 17
5751 LA, Deurne
opdrachtgever:
Particulier
onderwerp:
Uitbreiding van begane grond.
projectnummer:
2021-293
getekend:
CMK
datum:
03-05-2022
formaat:
A1

bladnummer:
01
versie:
01
schaal:
1:100