




Locatie ontlufter  
1:1000

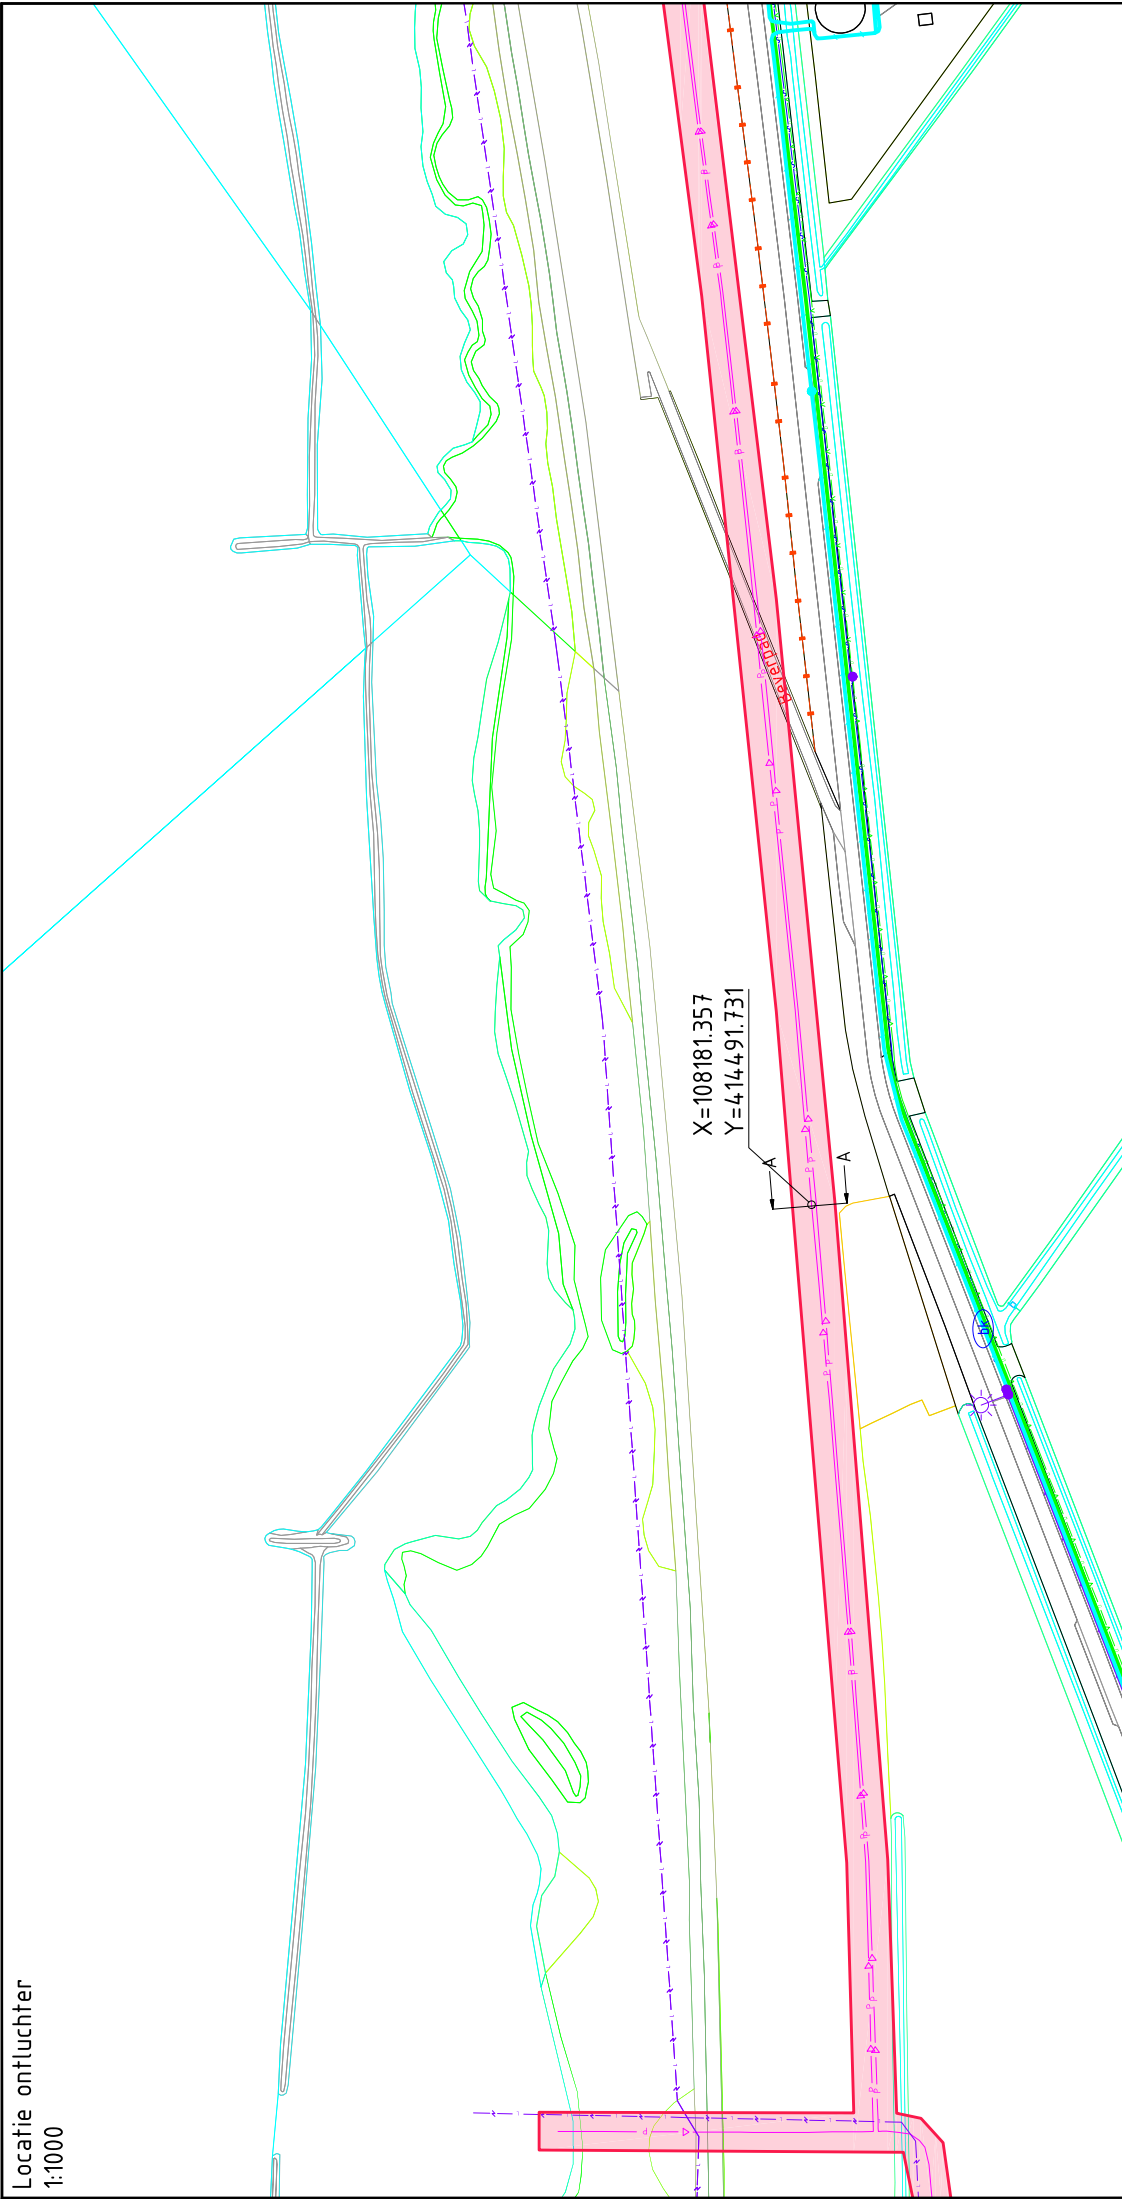

Dwarsprofiel A-A

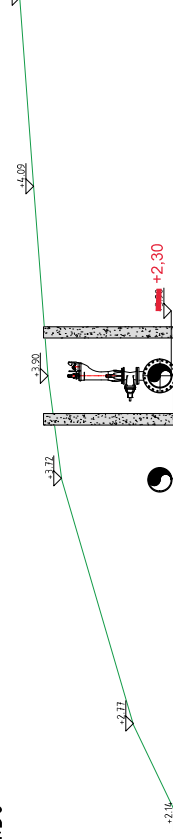

|                        |  |
|------------------------|--|
| Detailaanzicht<br>1:20 |  |
|------------------------|--|

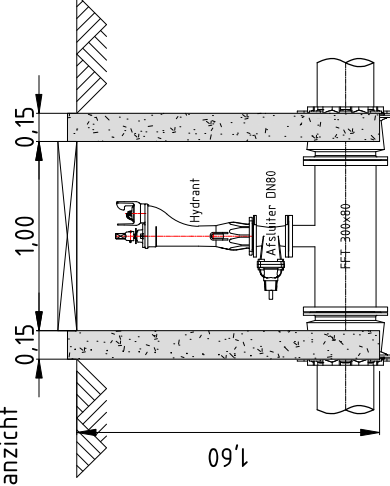

**VOOR VERGUNNINGAANVRAAG**

|        |            |              |        |      |        |            |
|--------|------------|--------------|--------|------|--------|------------|
| 4      |            |              |        |      |        |            |
| 3      |            |              |        |      |        |            |
| 2      |            |              |        |      |        |            |
| 1      | 05-06-2022 | Eerste opzet |        |      |        |            |
| VERSIE | DATUM      | OMSCHRIJVING | J/V    | Rev. | GEZIEN | STATUS     |
|        |            |              | GETEK. |      |        | Definitief |

**OPDRACHTGEVER:**

528683-B

**PROJECT:** Ontluchter AC300 Effluentleiding

Aan de Amerweg te Lage Zwaluwe

|   |                           |                     |                |
|---|---------------------------|---------------------|----------------|
|  <b>VAN DEN HEUVEL</b><br>INFRASTRUCTUUR VOOR WATER IN ENERGIE | PROJECTNUMMER:<br>22.8303 | SCHAAL:<br>Zie tek. | FORMAAT:<br>A2 |
|   | TEK.NR.:<br>22.2.197      | BLAD:<br>1 VAN 1    | VERSIE:<br>1   |

AUTOCAD