



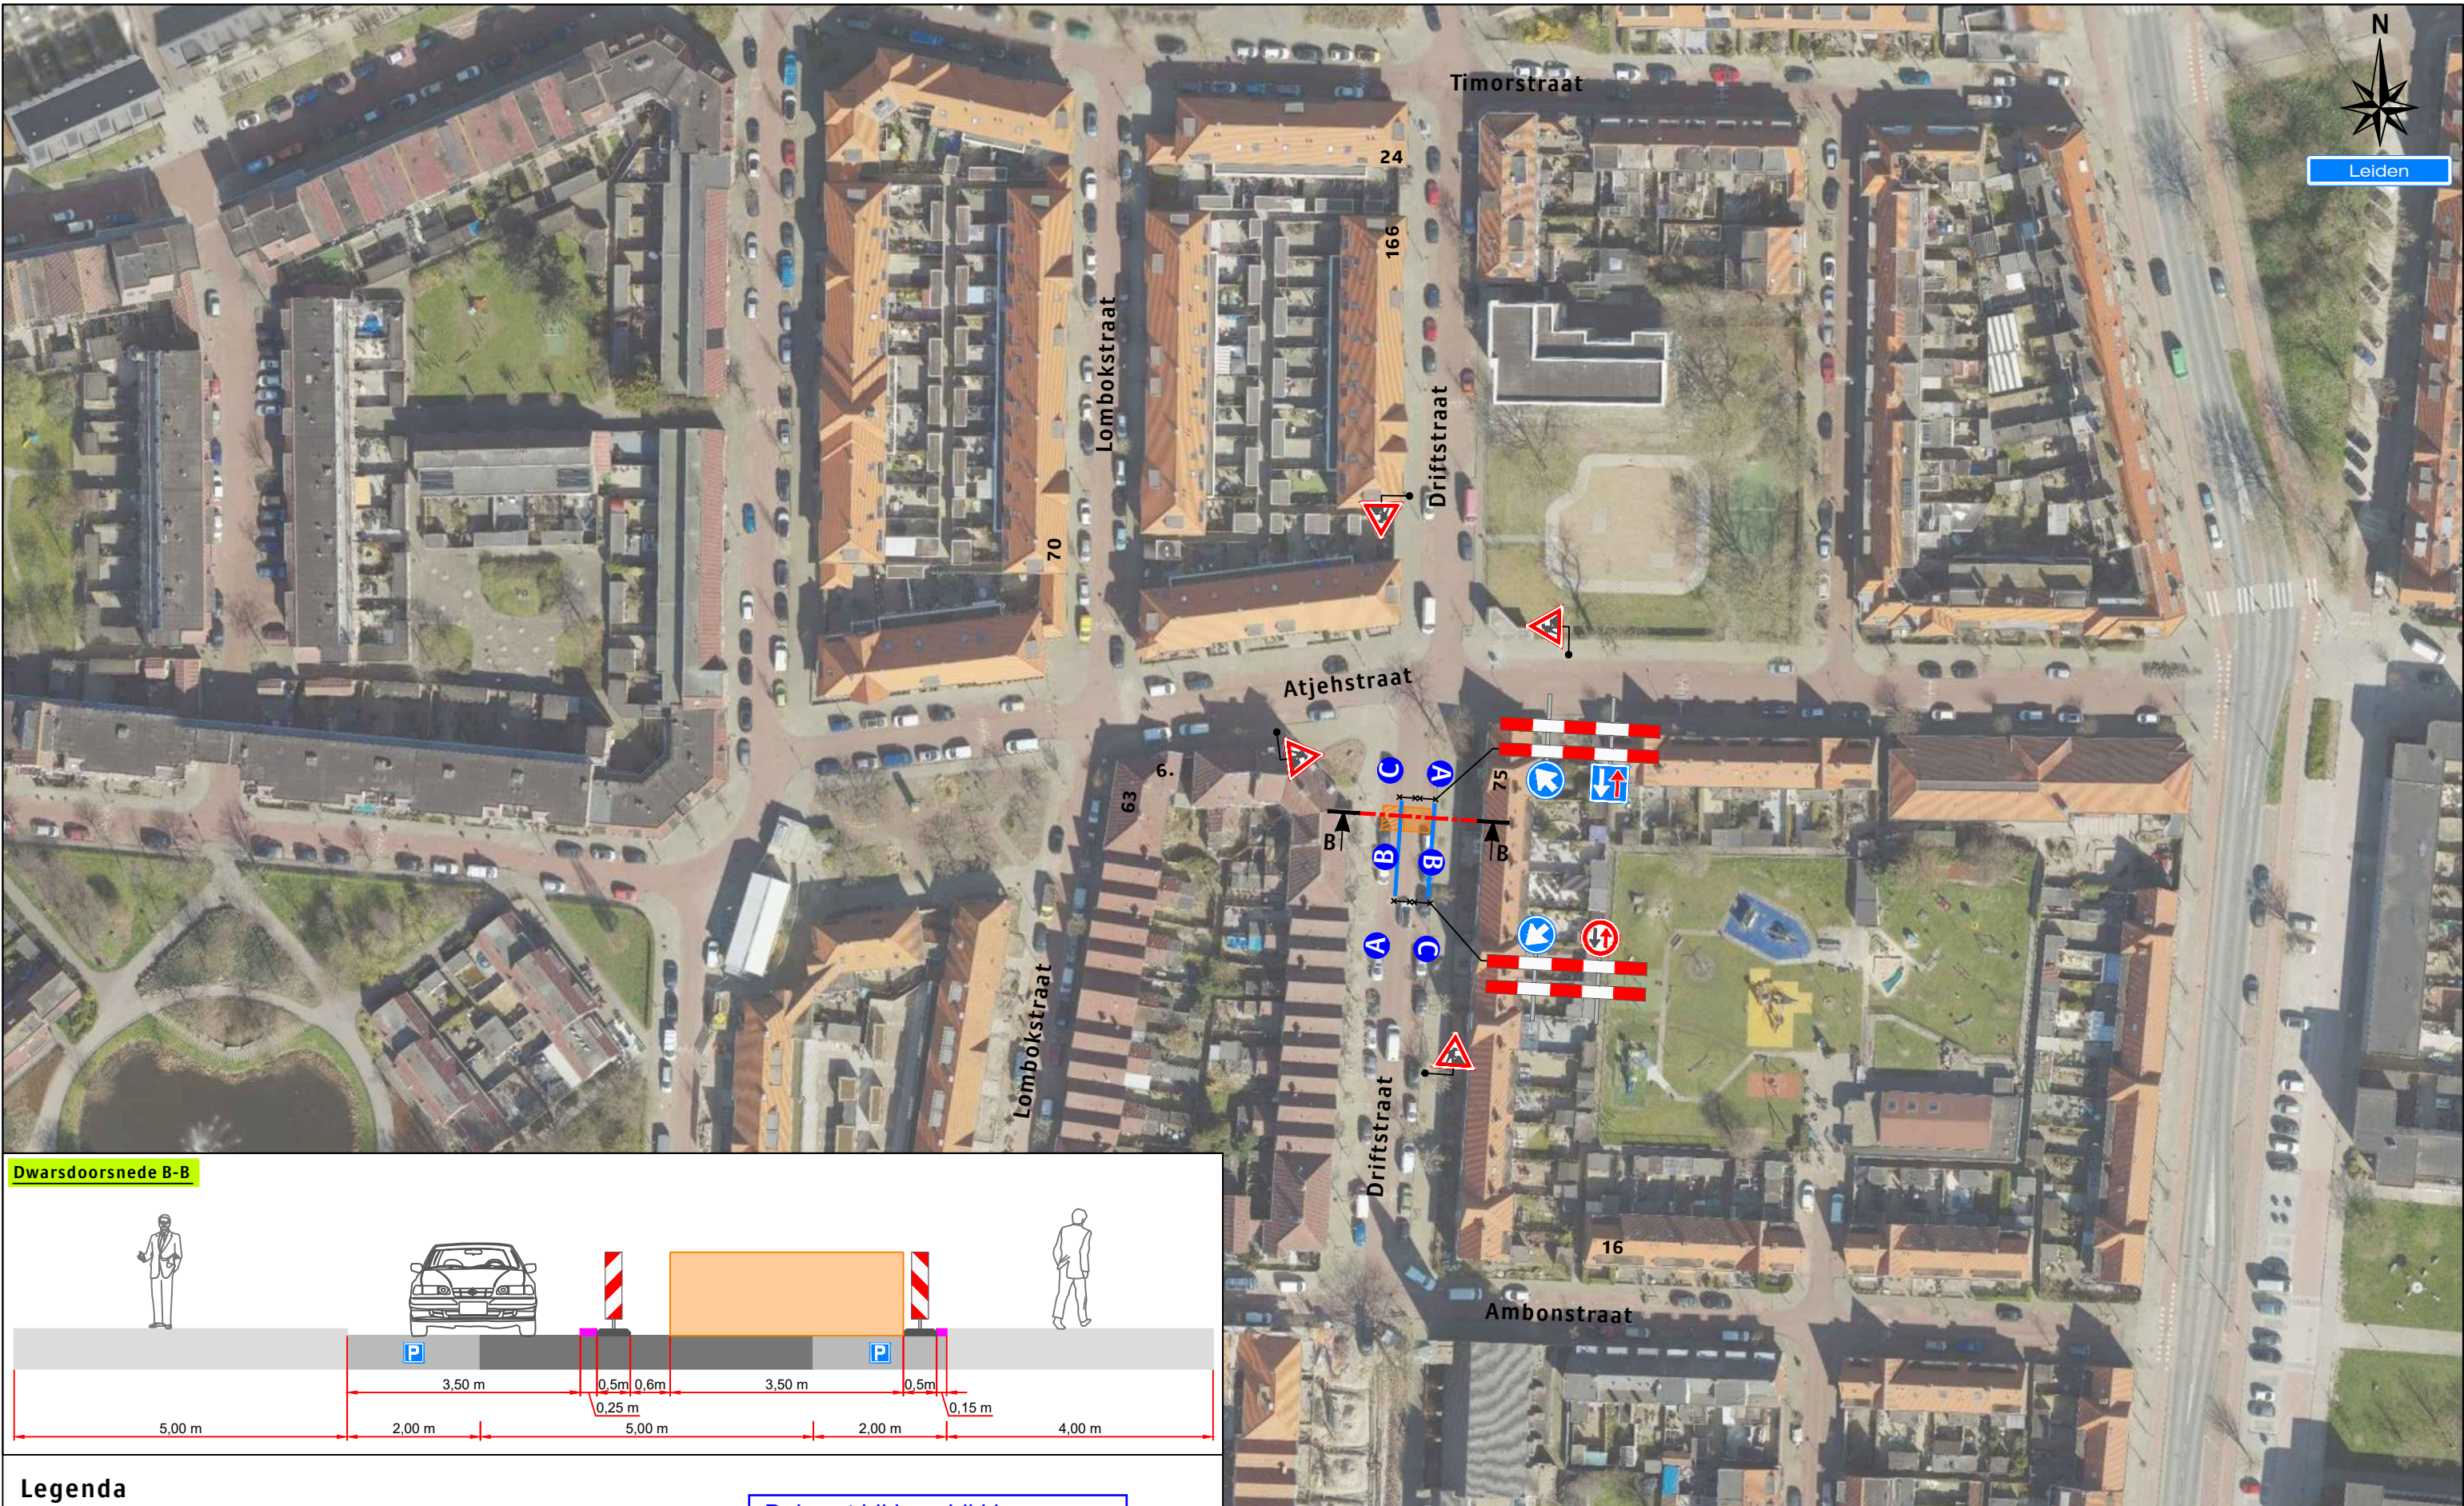

Dwarsdoorsnede B-B

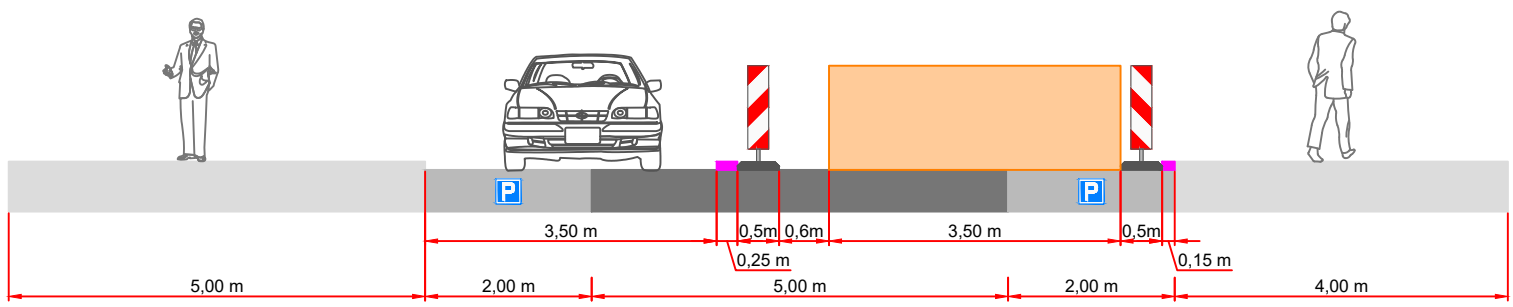


Legenda

Werkruimte
Bakens 30 m

A 2X **B** 2X **C** 2X

Behoort bij beschikking van
Burgemeester en Wethouders
van Leiden

BV.Z22/3391859

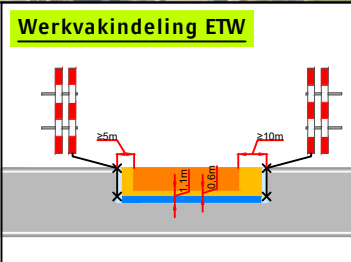

Opdrachtgever:		Project:	
		Driftstraat te Leiden Atjehstraat e.o. te Leiden	
		Onderdeel: Verkeersmaatregelen	
		Aard werkzaamheden opdr.gever: Ondergrondse infrastructuur	
		Getekend : JC van der Heijden	
		Gecontroleerd : J. KleinJan	
		Referentienr. :	
		Afstand VRI: m	
		Datum : 13-05-2022	
		Datum : 13-05-2022	
		Tekeningsnummer:	
		122-01987-1.01	
		Formaat: A3	
		Schaal: nvt	
		Status: Concept	
		Plaatsing conform CROW 96a en 96b - Conflicterende bebording / bewegwijzering afdekken	