


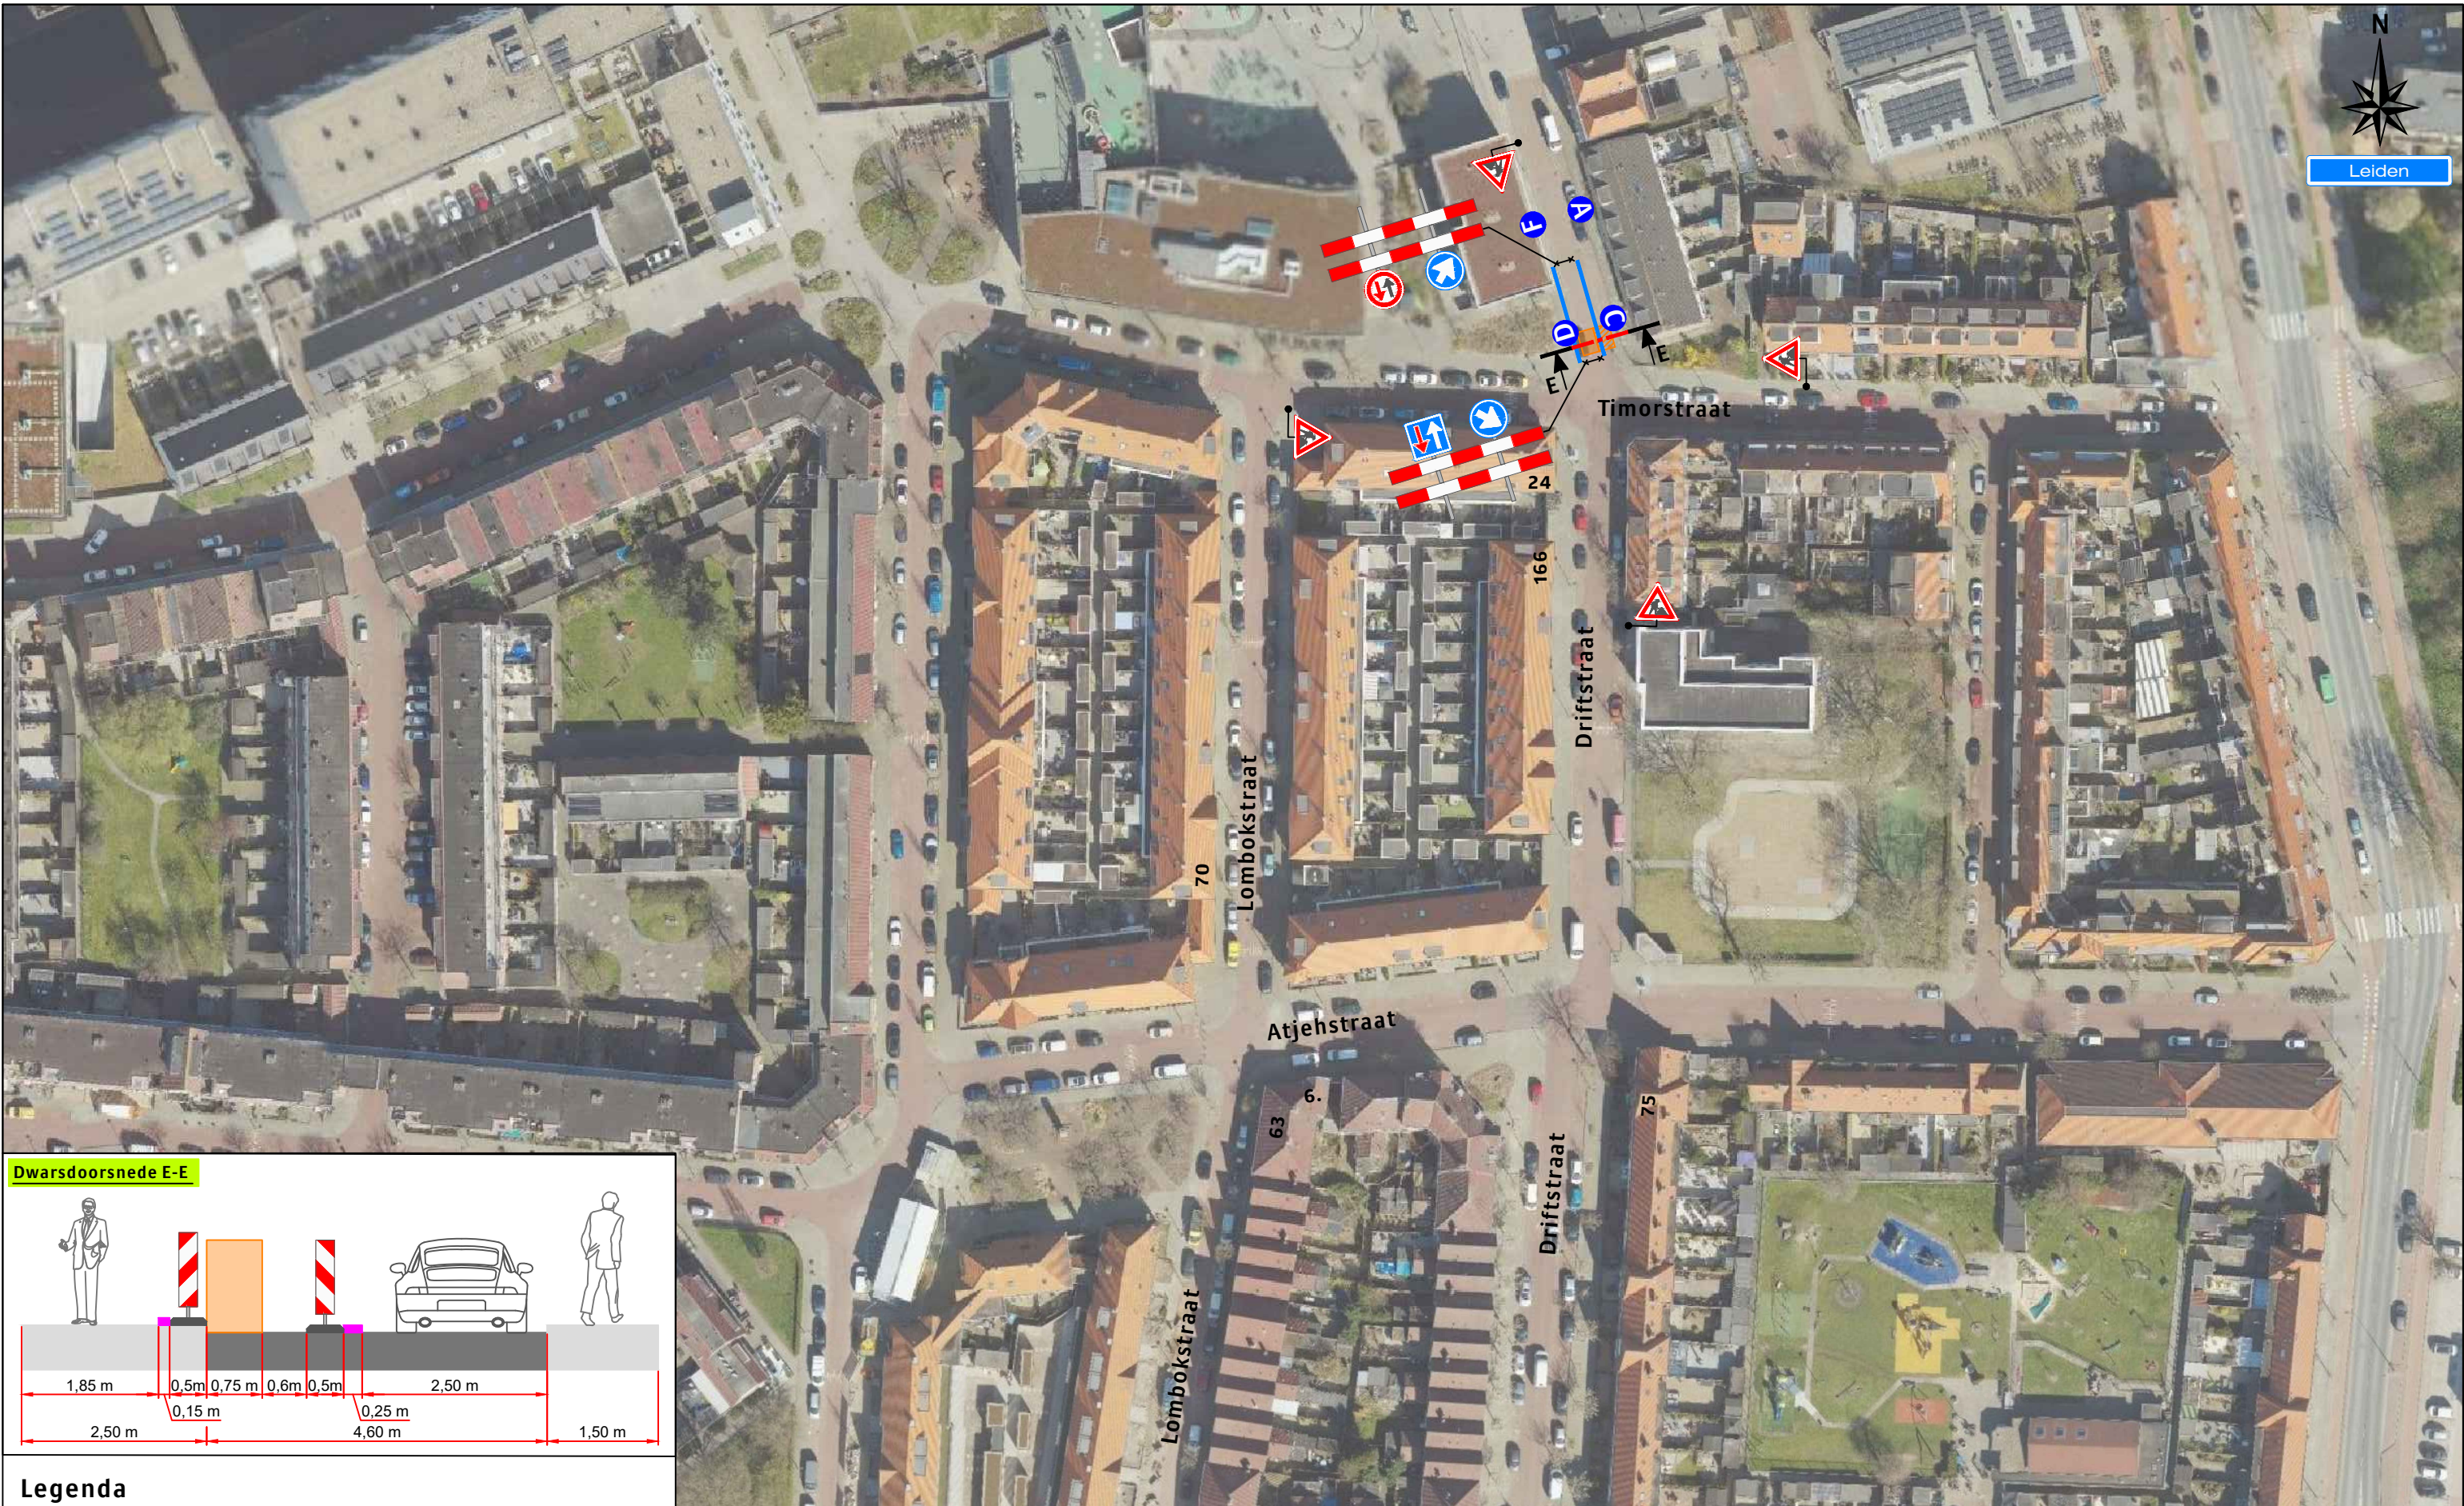

Dwarsdoorsnede E-E

Legenda

- Werkruimte
- Bakens 30 m

Traffic Signs:

- A1X
- C1X
- D1X
- F1X

Behoort bij beschikking van Burgemeester en Wethouders van Leiden

BV. Z22/3391859

Werkvakindeling ETW

Opdrachtgever: **liander**

Project: Bonairestraat te Leiden
Atjehstraat e.o. te Leiden

Onderdeel: Verkeersmaatregelen	Afstand VRI: m		
Aard werkzaamheden opdr.gever: Ondergrondse infrastructuur			
Getekend : JC van der Heijden	Datum : 16-05-2022		
Gecontroleerd : J. KleinJan	Datum : 16-05-2022		
Referentienr. :	Tekeningnummer:		
Formaat: A3	Schaal: nvt	Status: Concept	122-01987-1.04
Plaatsing conform CROW 96a en 96b - Conflicterende bebording / bewegwijzering afdekken			

Verstuys Verkeersmaatregelen BV
Bodegraven - Ede - Rotterdam - Vijhuizen