

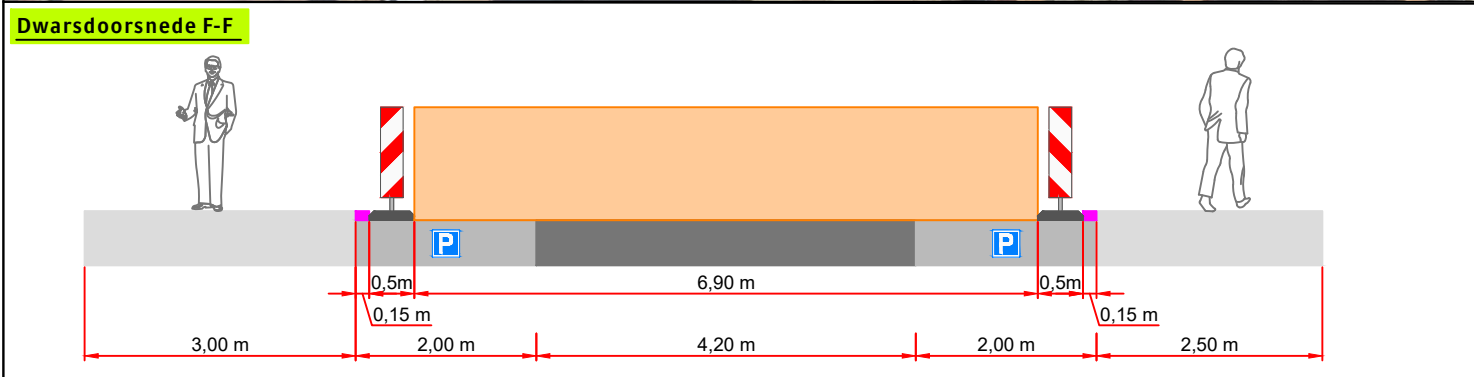


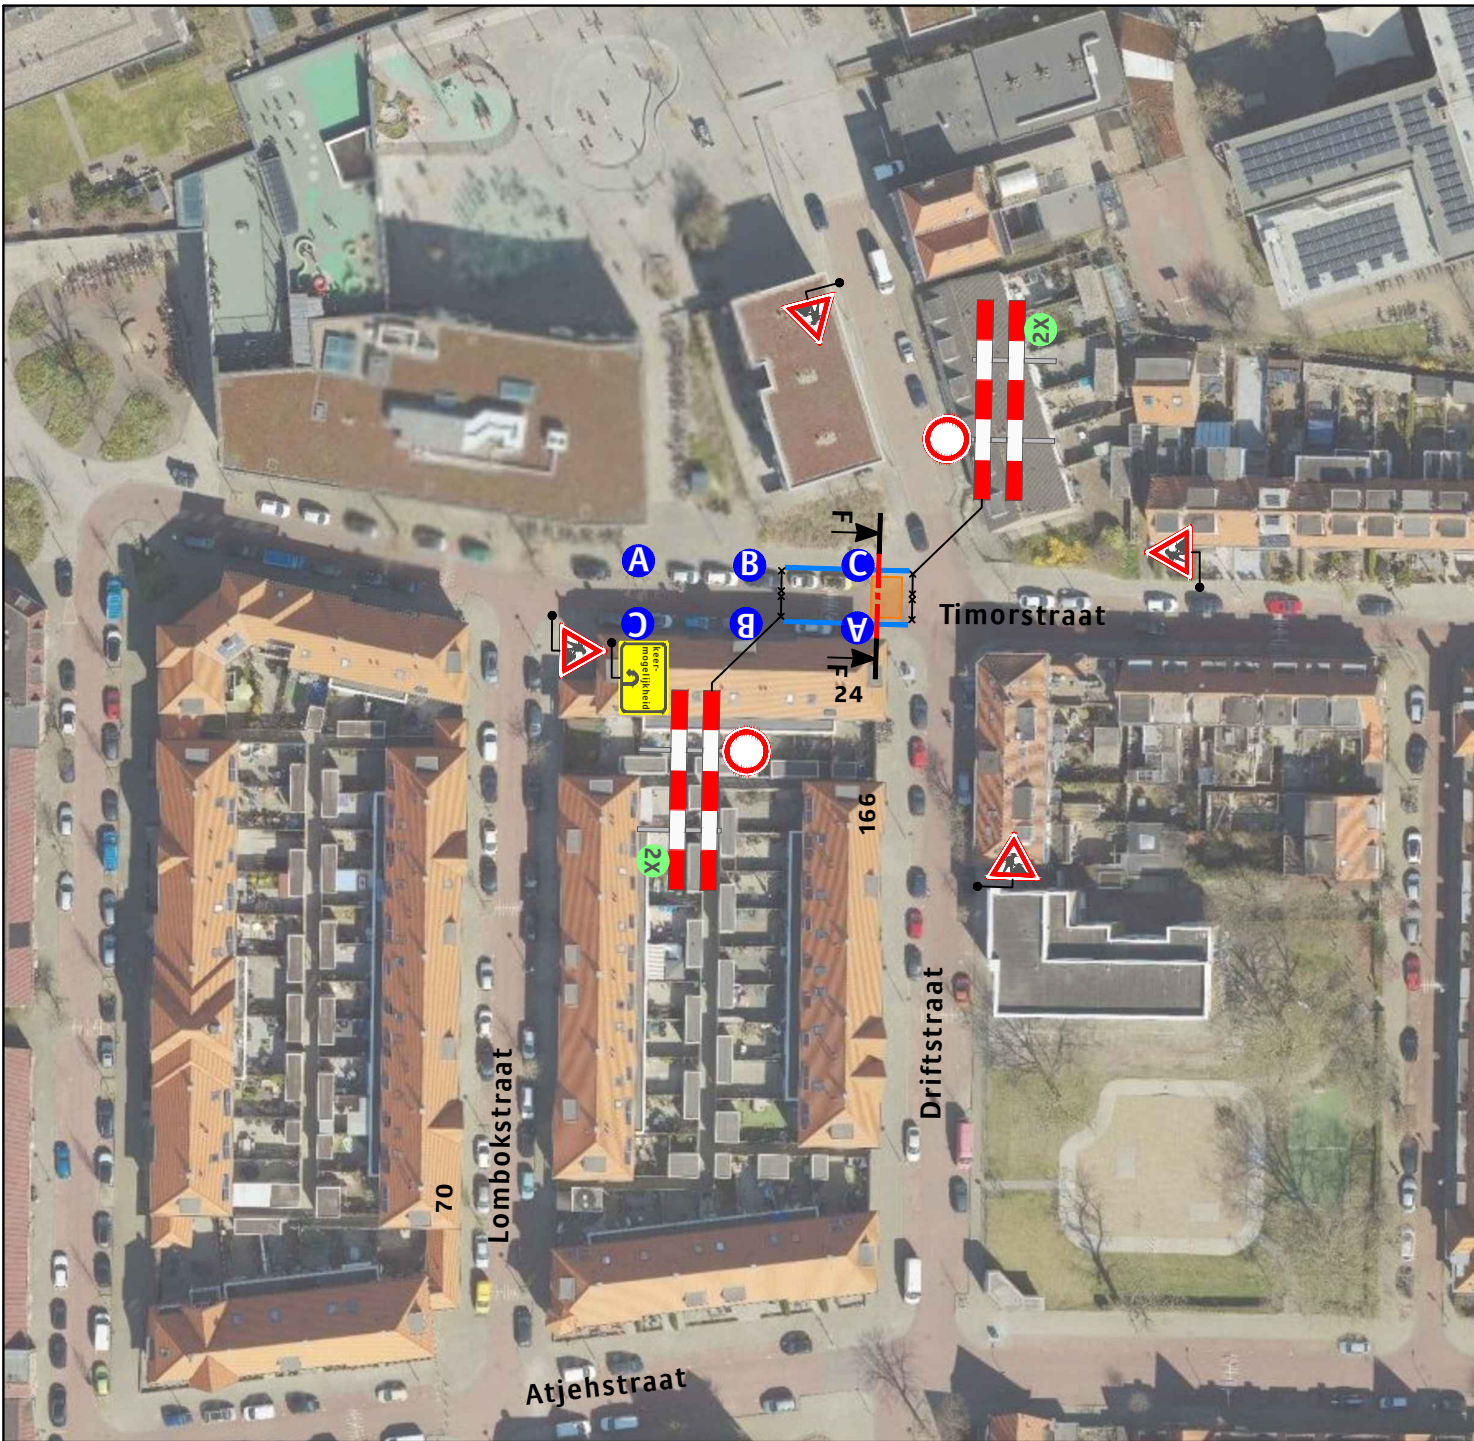


Legenda

Werkruimte
Bakens 30 m

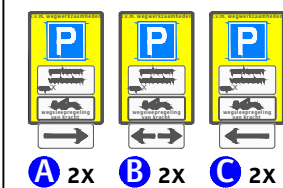


Behoort bij beschikking van
Burgemeester en Wethouders
van Leiden

BV.Z22/3391859

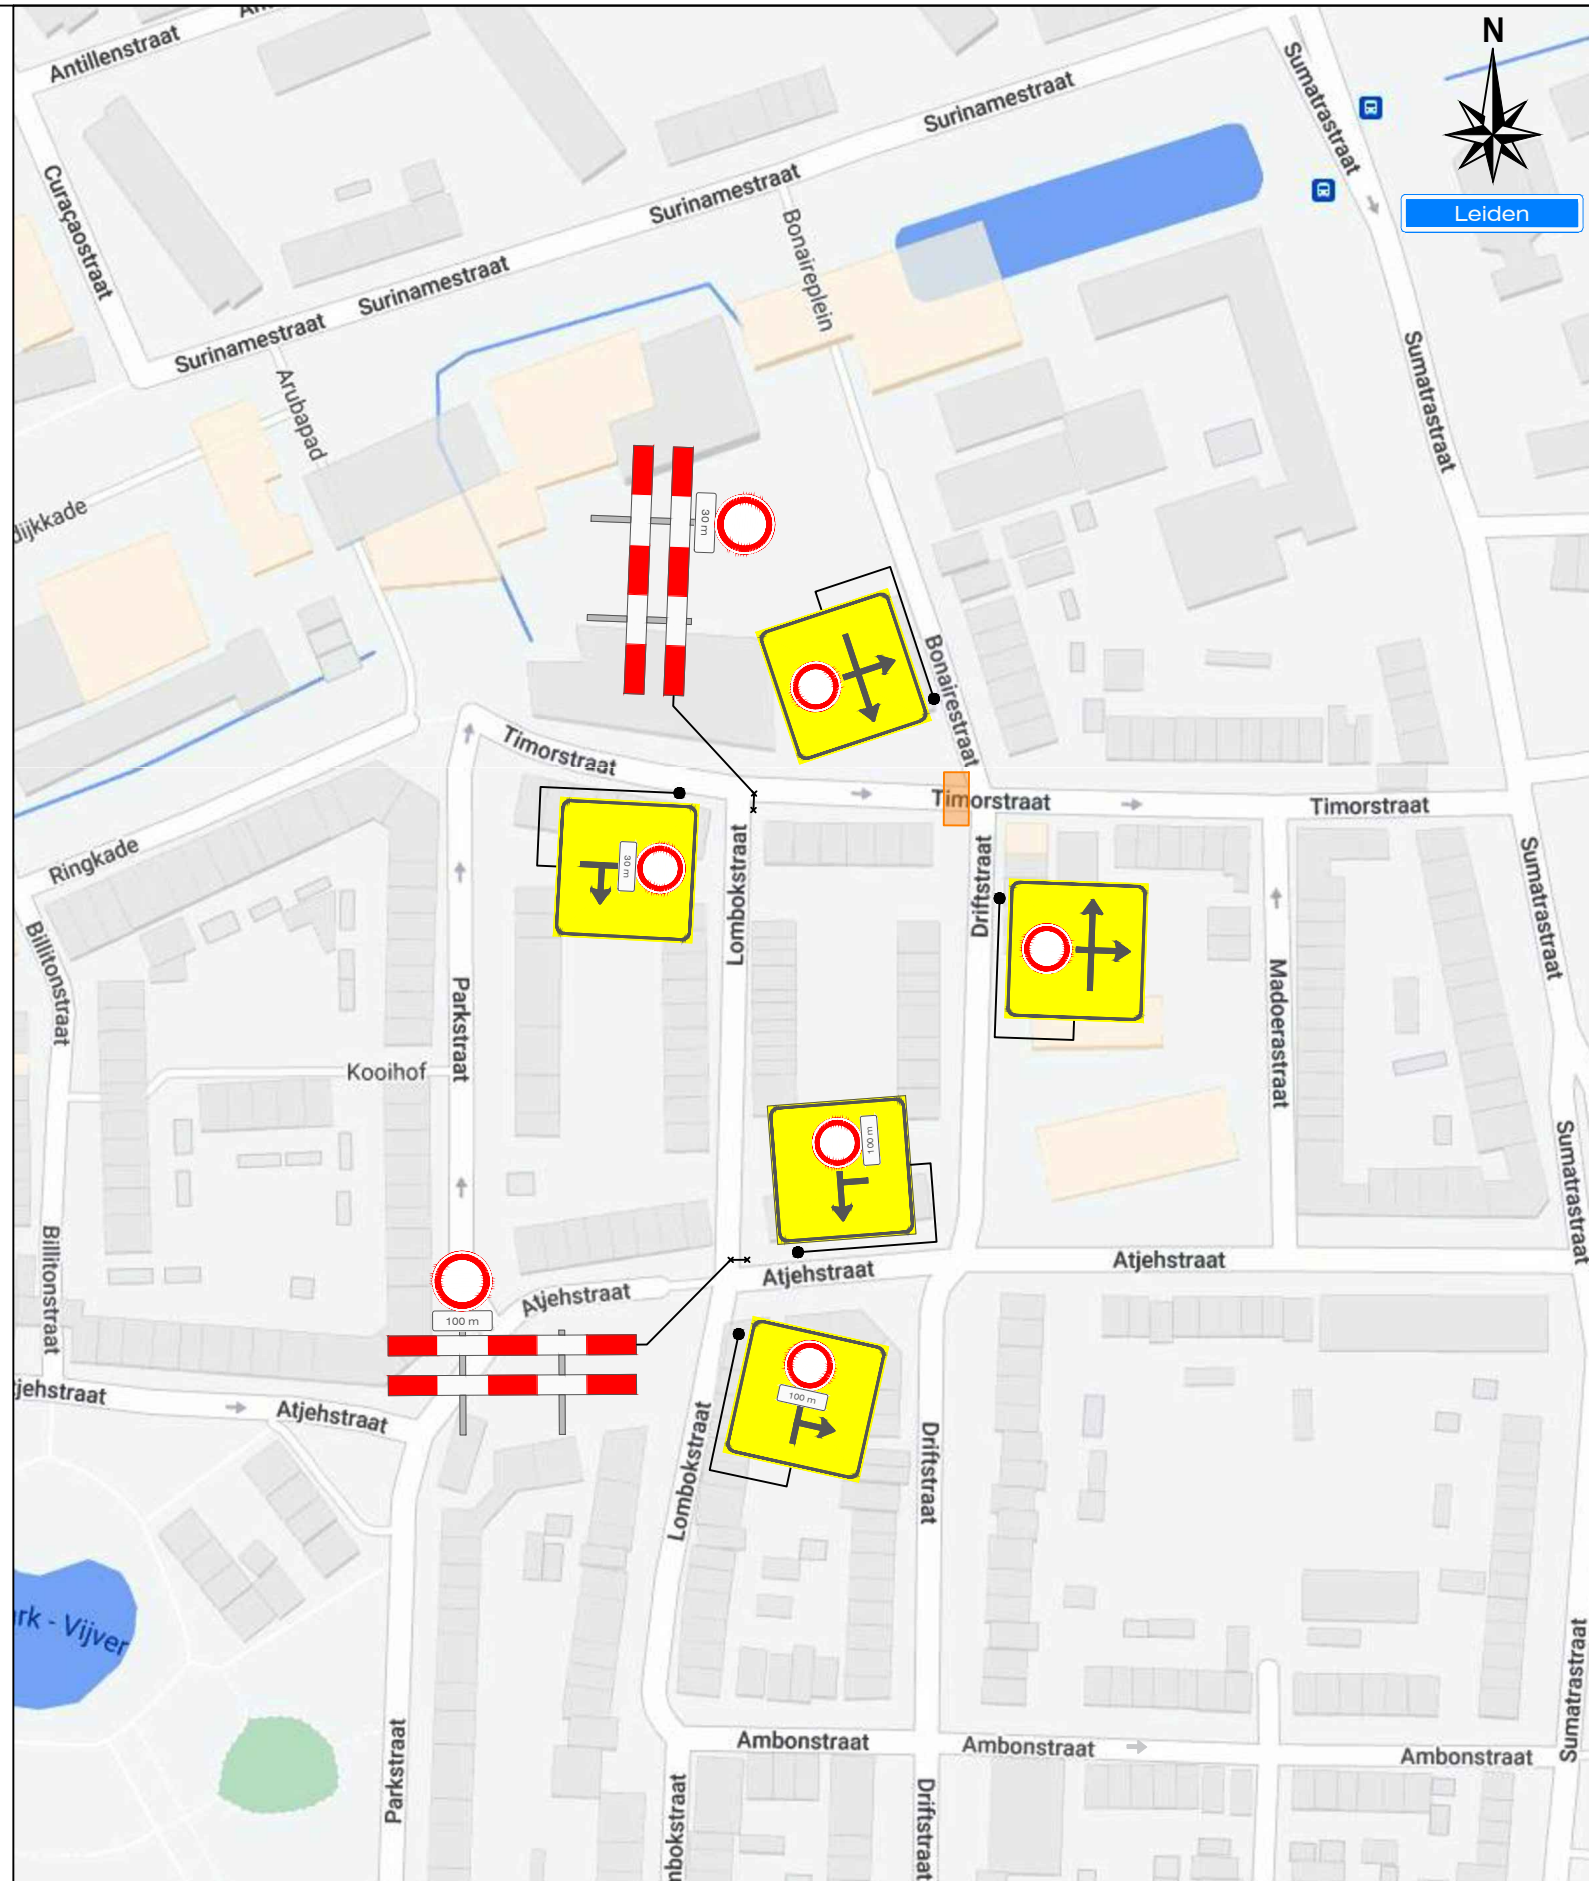

Werkvakindeling ETW

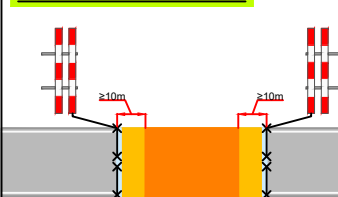

Opdrachtgever:

Liander

www.liander.nl

Versluys Verkeers Techniek BV

Bodegraven - Ede - Rotterdam - Vijhuizen

Project:
Timorstraat te Leiden
Atjehstraat e.o. te Leiden

Onderdeel: Verkeersmaatregelen Afstand VRI: m

Aard werkzaamheden opdr.gever: Ondergrondse infrastructuur

Getekend : JC van der Heijden Datum : 16-05-2022

Gecontroleerd : J. KleinJan Datum : 16-05-2022

Referentienr. : Tekeningnummer: 122-01987-1.05

Plaatsing conform CROW 96a en 96b - Conflicterende bebording / bewegwijzering afdekken