
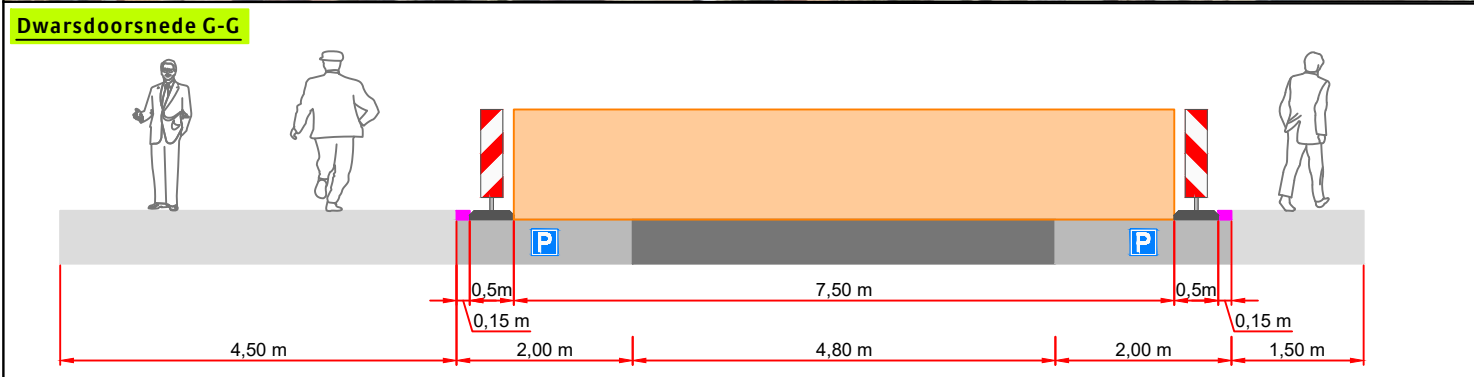


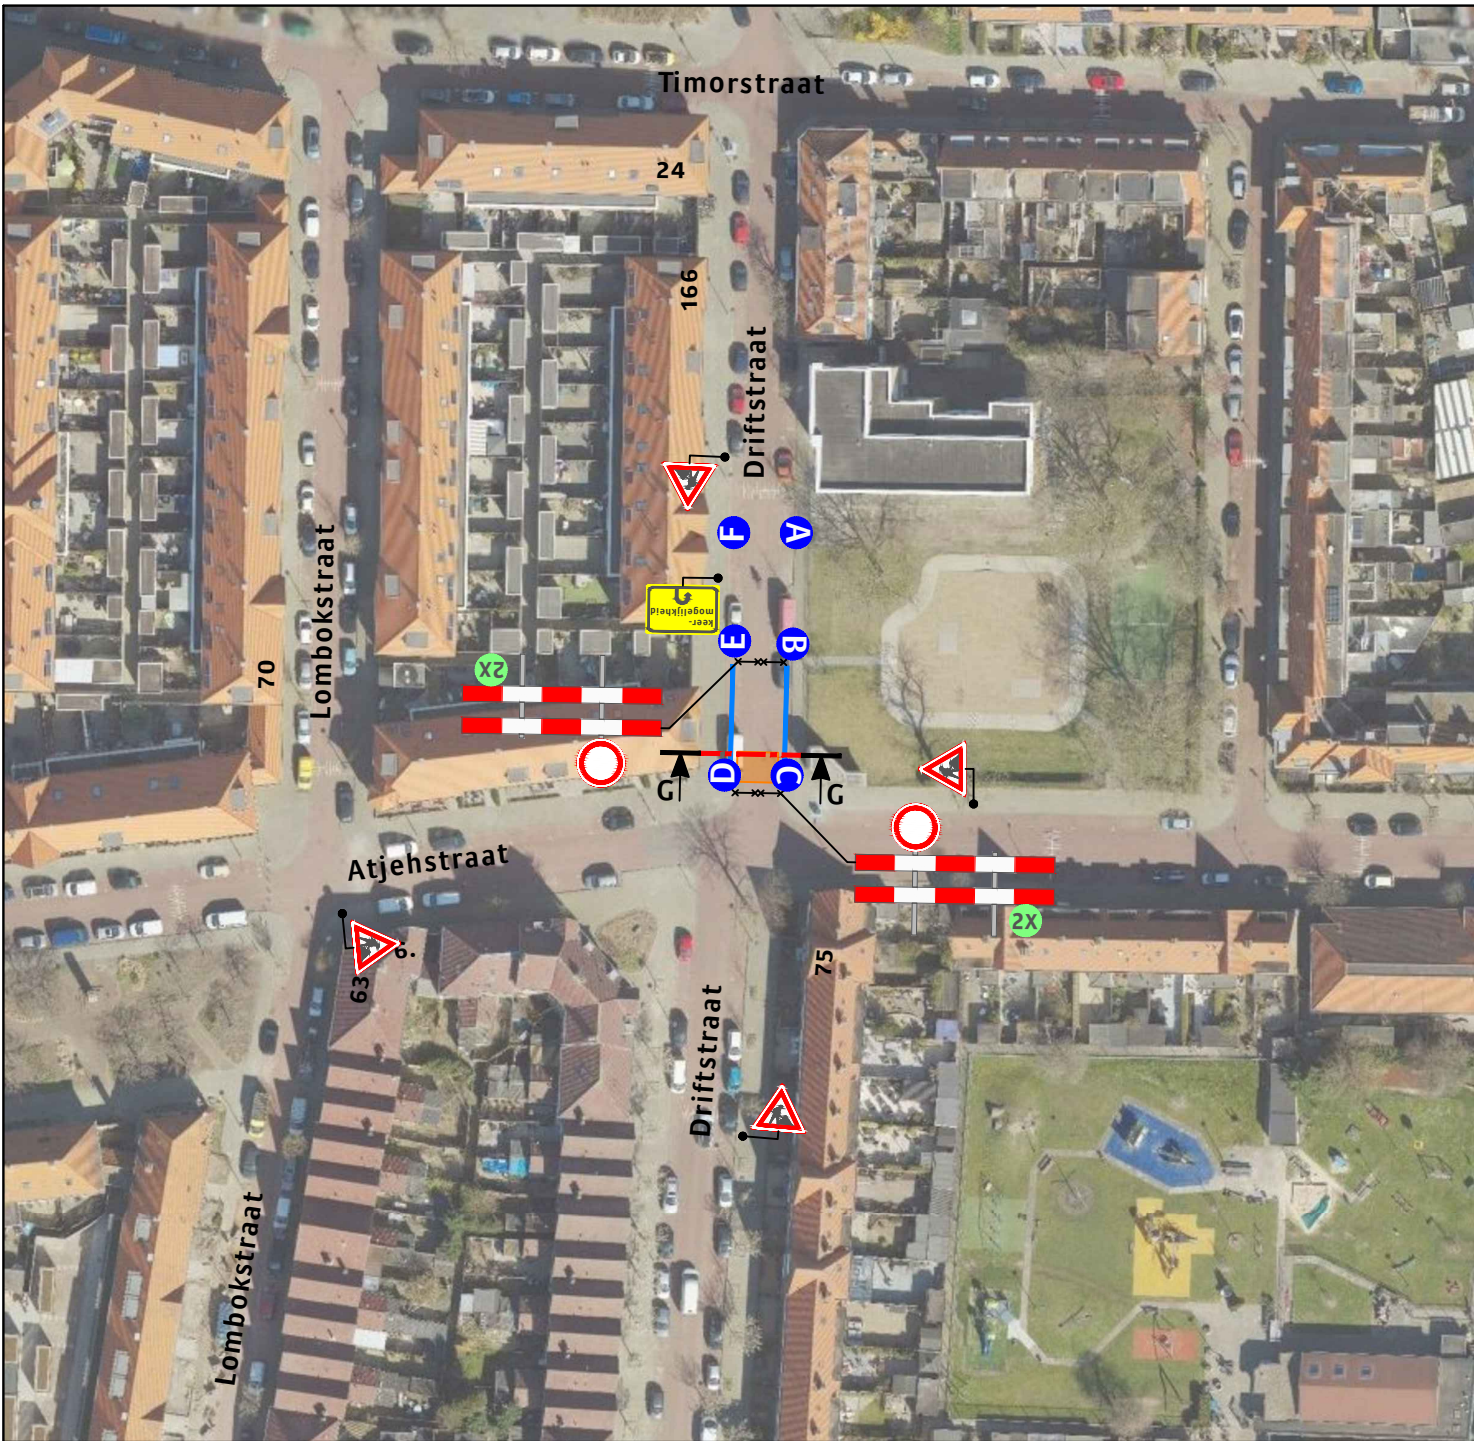


Legenda

Werkruimte
Bakens 30 m

A 1X B 1X C 1X D 1X E 1X F 1X

Behoort bij beschikking van
Burgemeester en Wethouders
van Leiden

BV. Z22/3391859

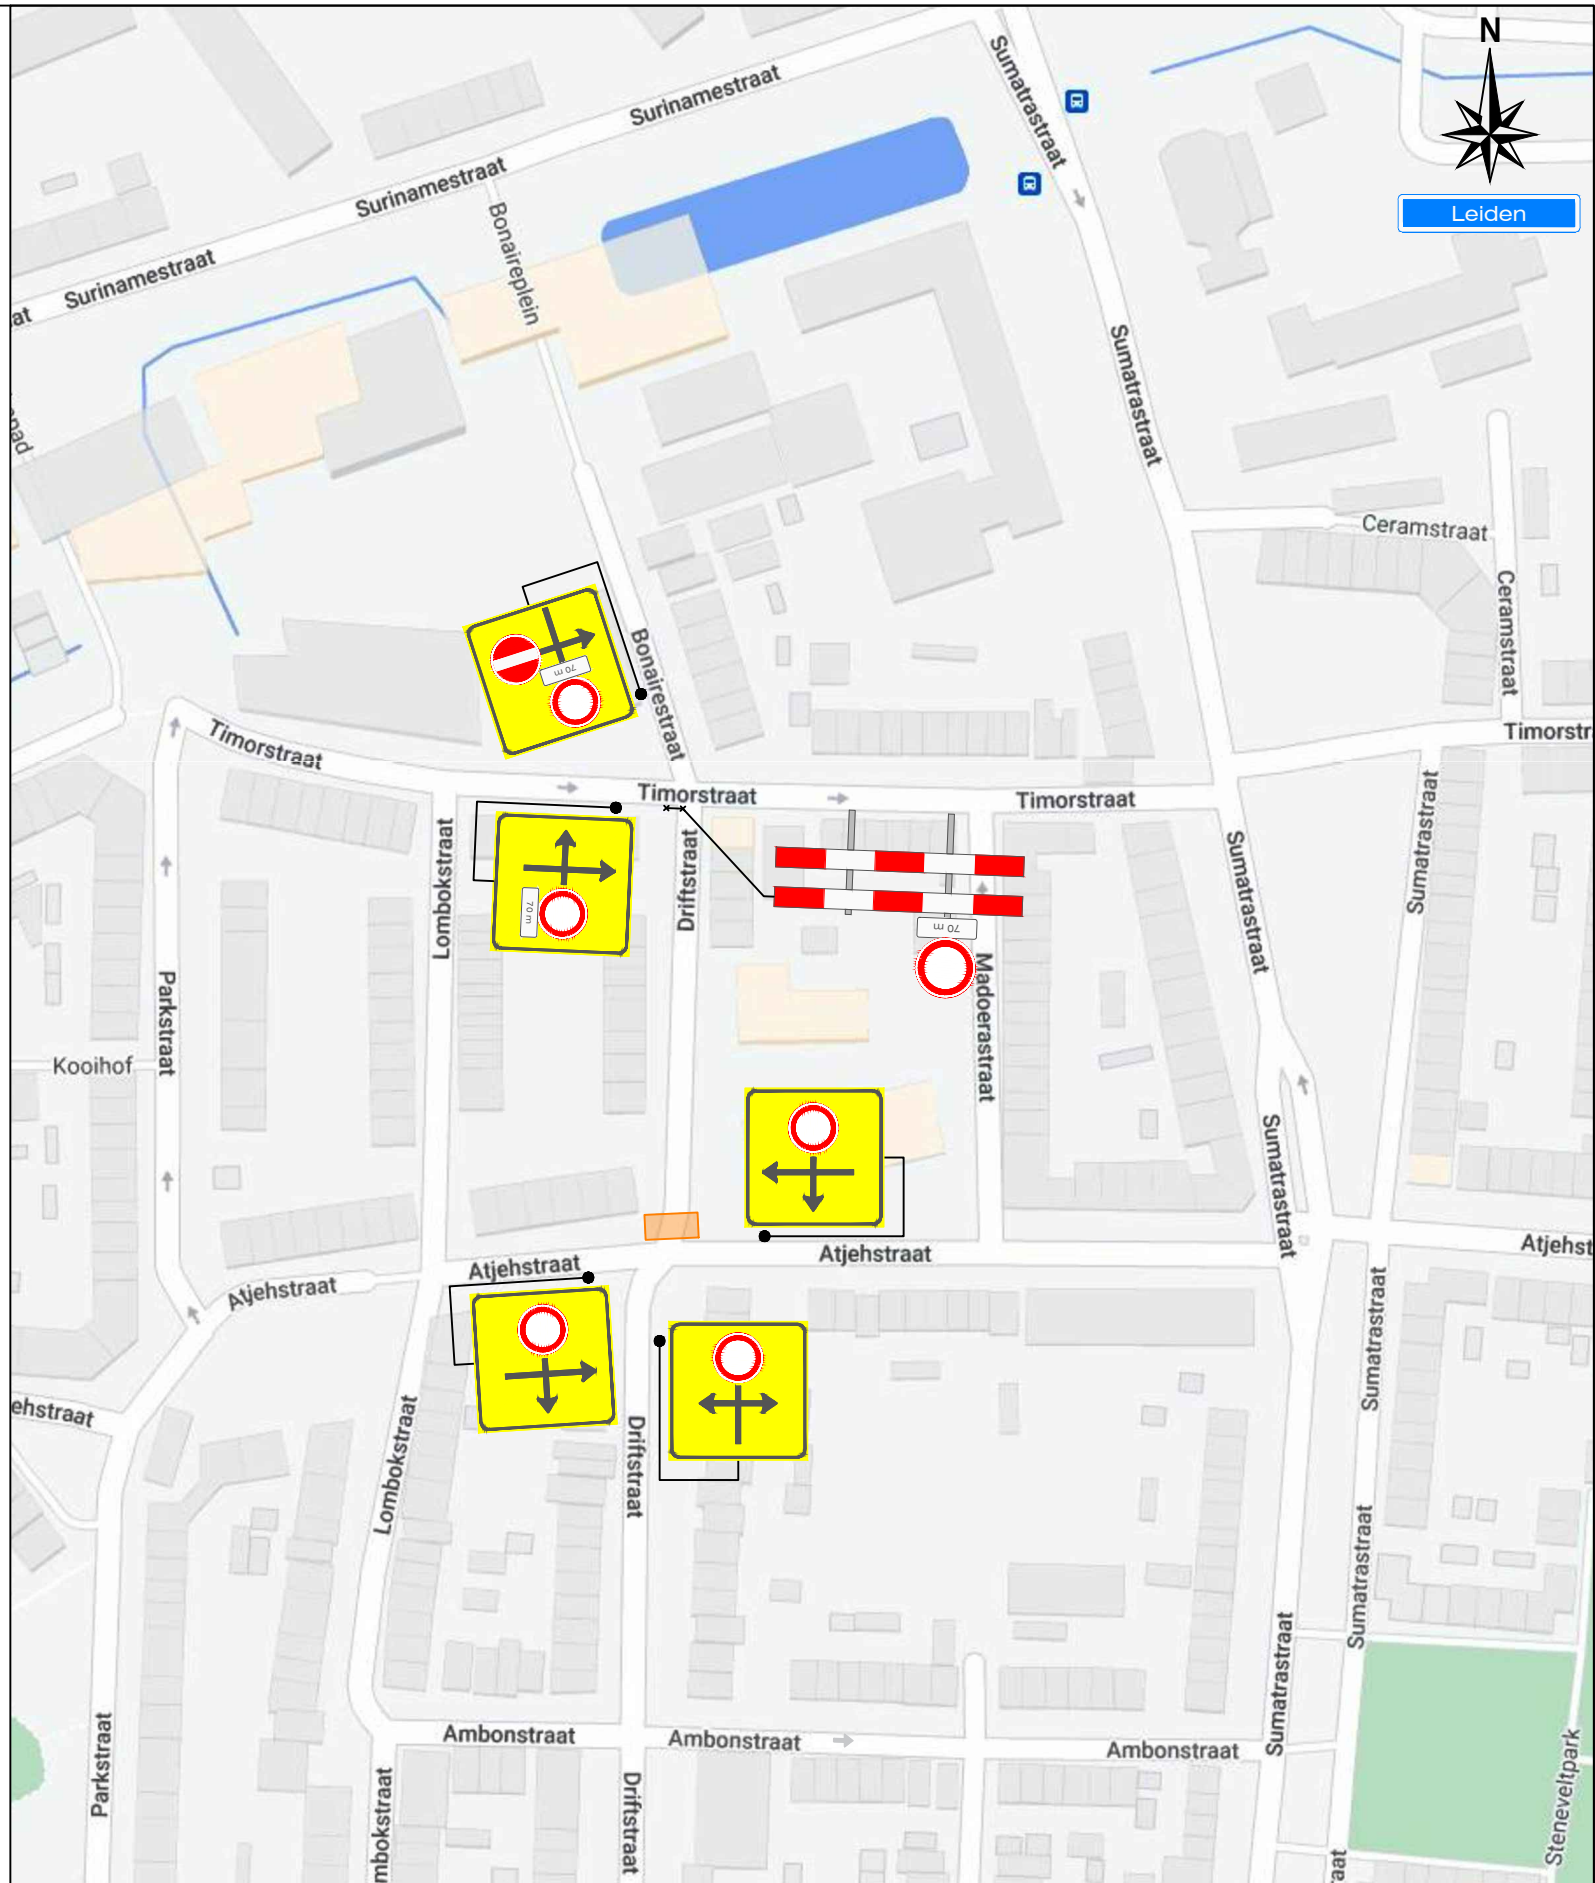

Werkvakindeling ETW

Opdrachtgever:
Liander

Project:
Driftstraat te Leiden
Atjehstraat e.o. te Leiden

Onderdeel: Verkeersmaatregelen
Aard werkzaamheden opdr.gever: Ondergrondse infrastructuur

Getekend : JC van der Heijden
Gecontroleerd : J. KleinJan
Referentienr. :
Formaat: A3 Schaal: nvt Status: Concept

Afstand VRI: m
Datum : 16-05-2022
Datum : 16-05-2022
Tekeningsnummer:
122-01987-1.06

Plaatsing conform CROW 96a en 96b - Conflicterende bebording / bewegwijzering afdekken