



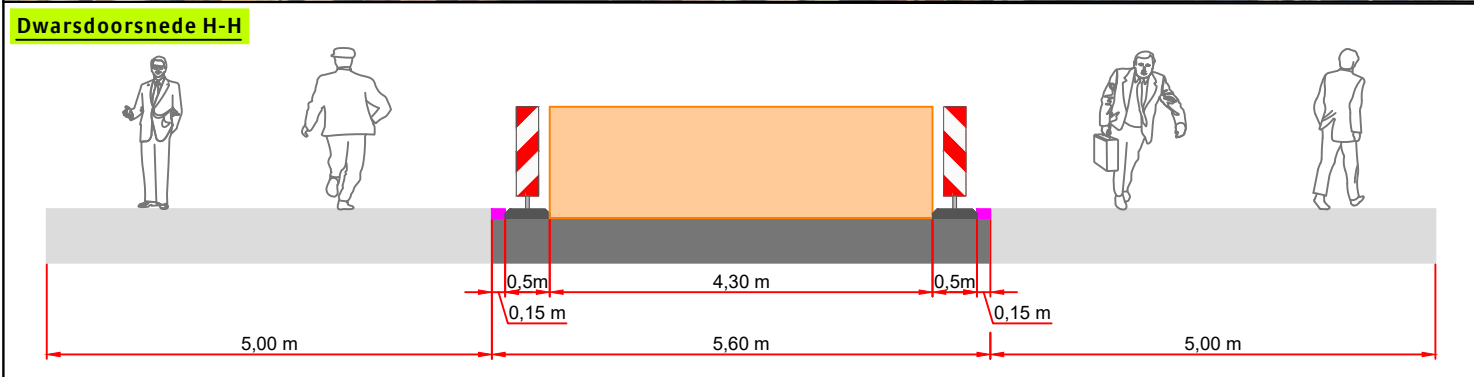


Legenda

Werkruimte
Bakens 30 m

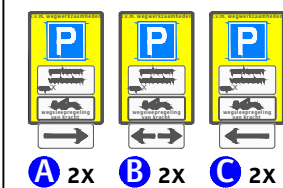


Behoort bij beschikking van
Burgemeester en Wethouders
van Leiden

BV.Z22/3391859

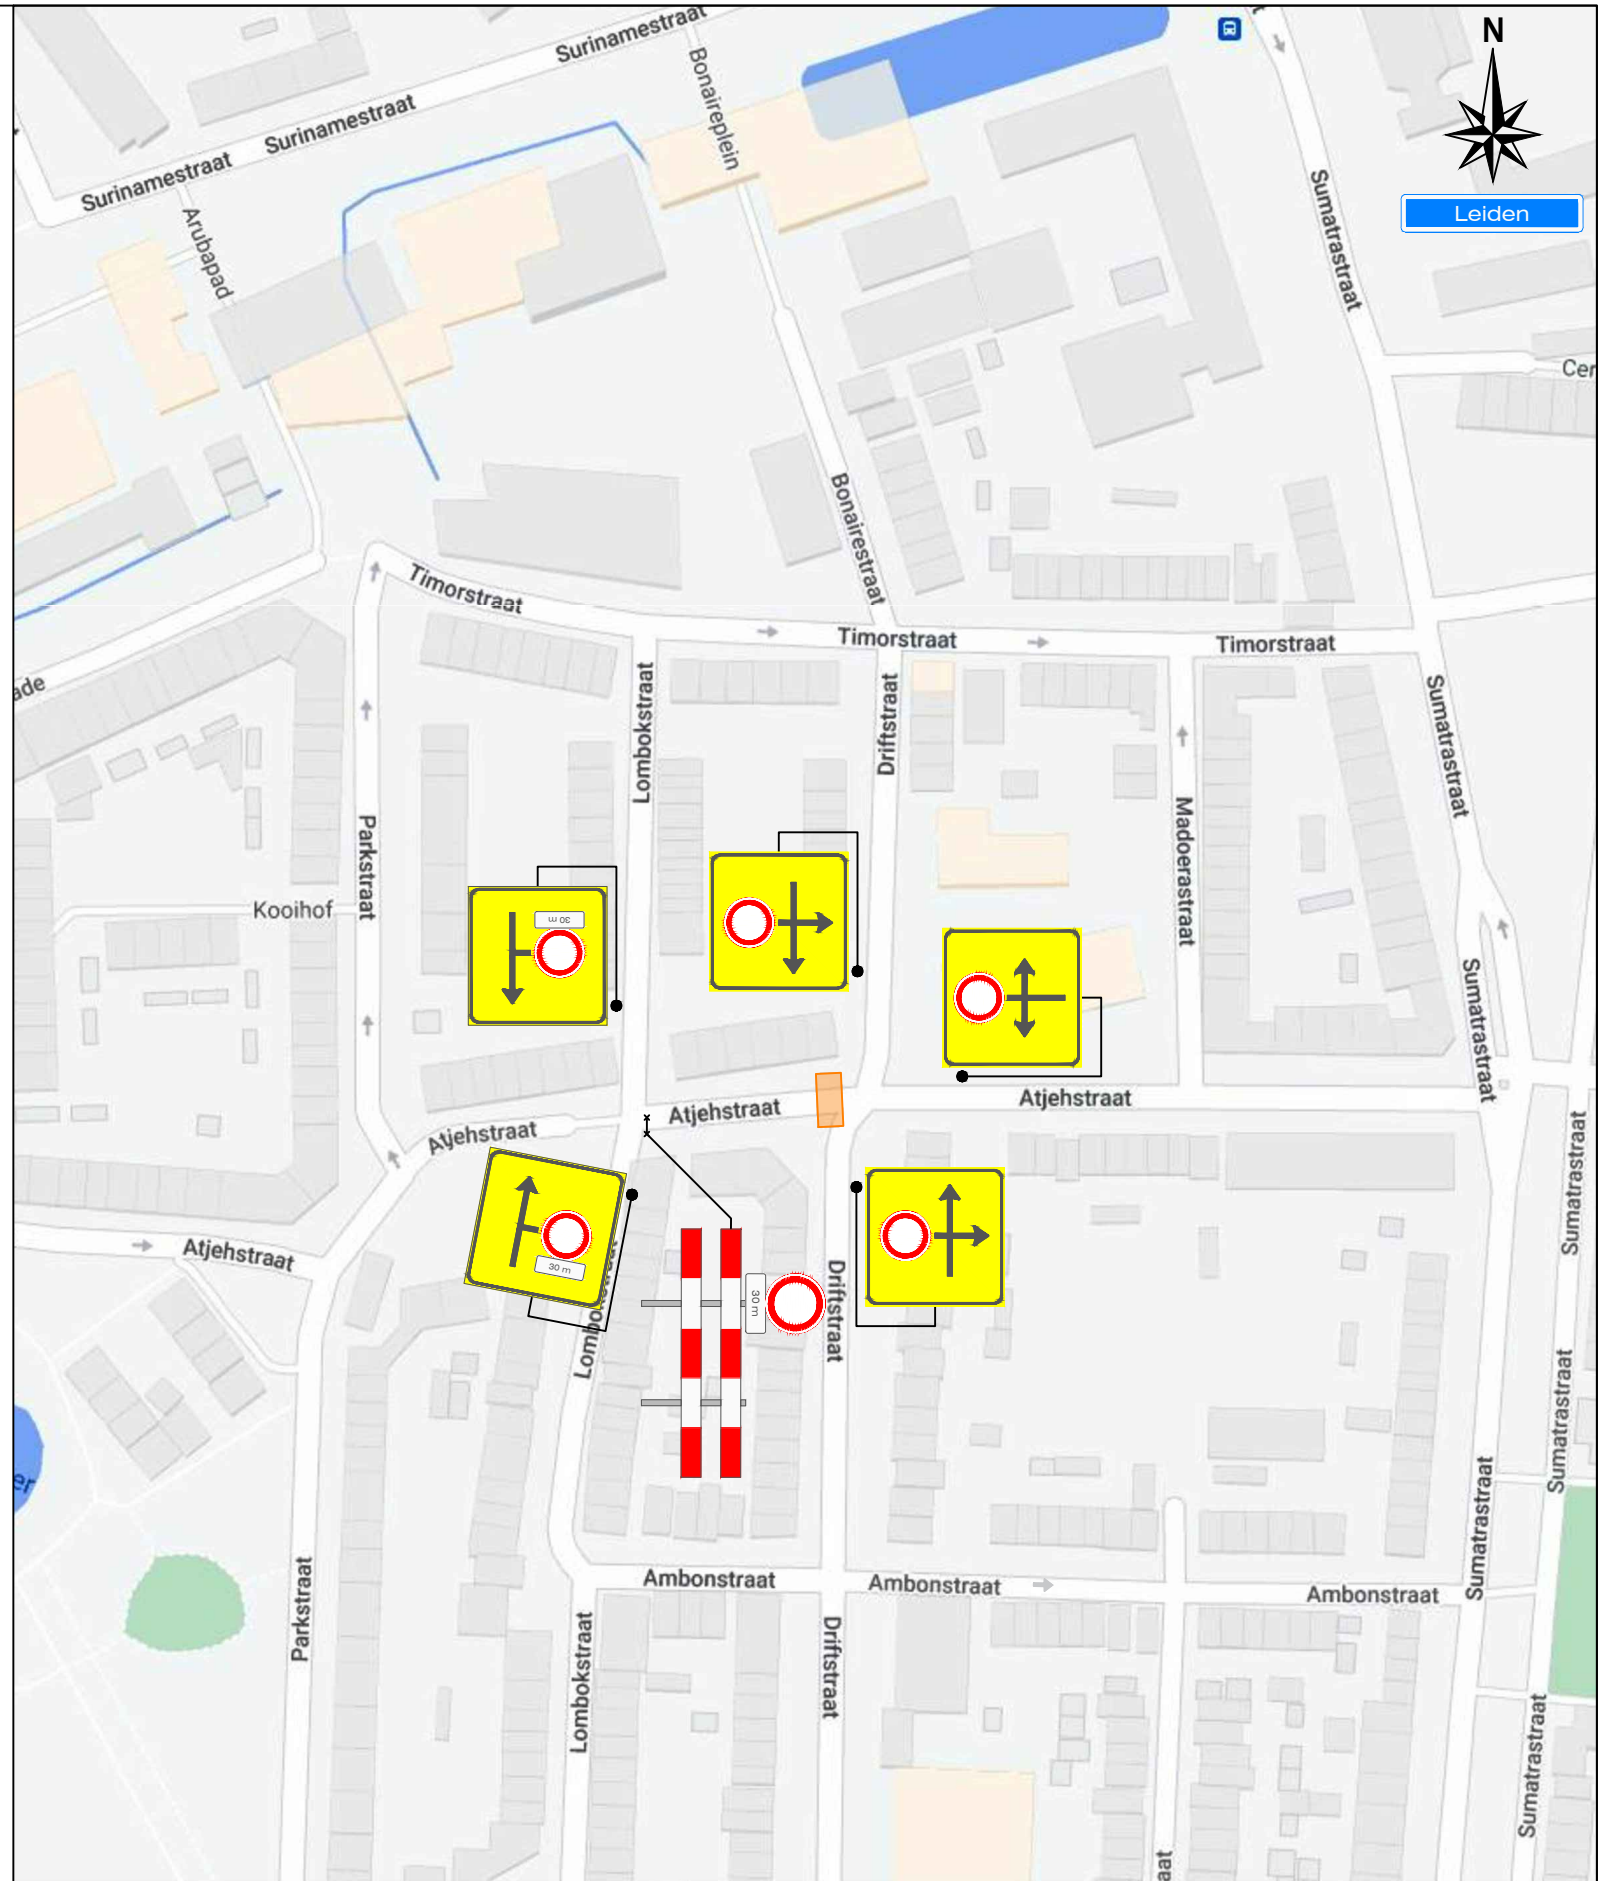

Werkvakindeling ETW

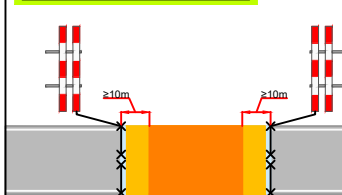

Opdrachtgever:

liander



Verstuys Verkeersmaatregelen BV

www.verstuysgroep.nl

Bodegraven - Ede - Rotterdam - Vijhuizen

Project:
Atjehstraat e.o. te Leiden

Onderdeel: Verkeersmaatregelen

Aard werkzaamheden opdr.gever: Ondergrondse infrastructuur

Getekend : JC van der Heijden

Gecontroleerd : J. KleinJan

Referentienr. :

Formaat: A3 Schaal: nvt Status: Concept

Plaatsing conform CROW 96a en 96b - Conflicterende bebording / bewegwijzering afdekken

Afstand VRI: m

Datum : 16-05-2022

Datum : 16-05-2022

Tekeningnummer: 122-01987-1.07