

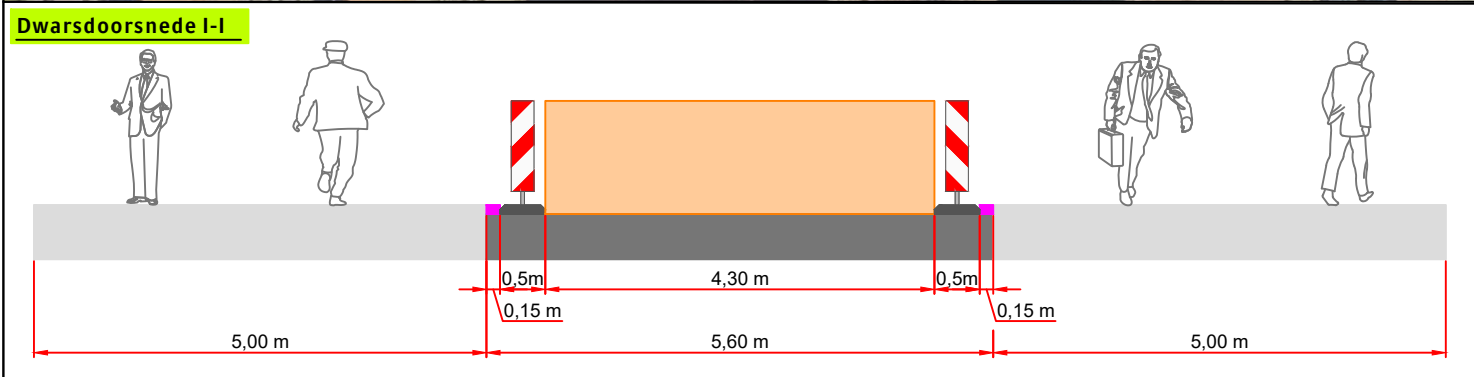


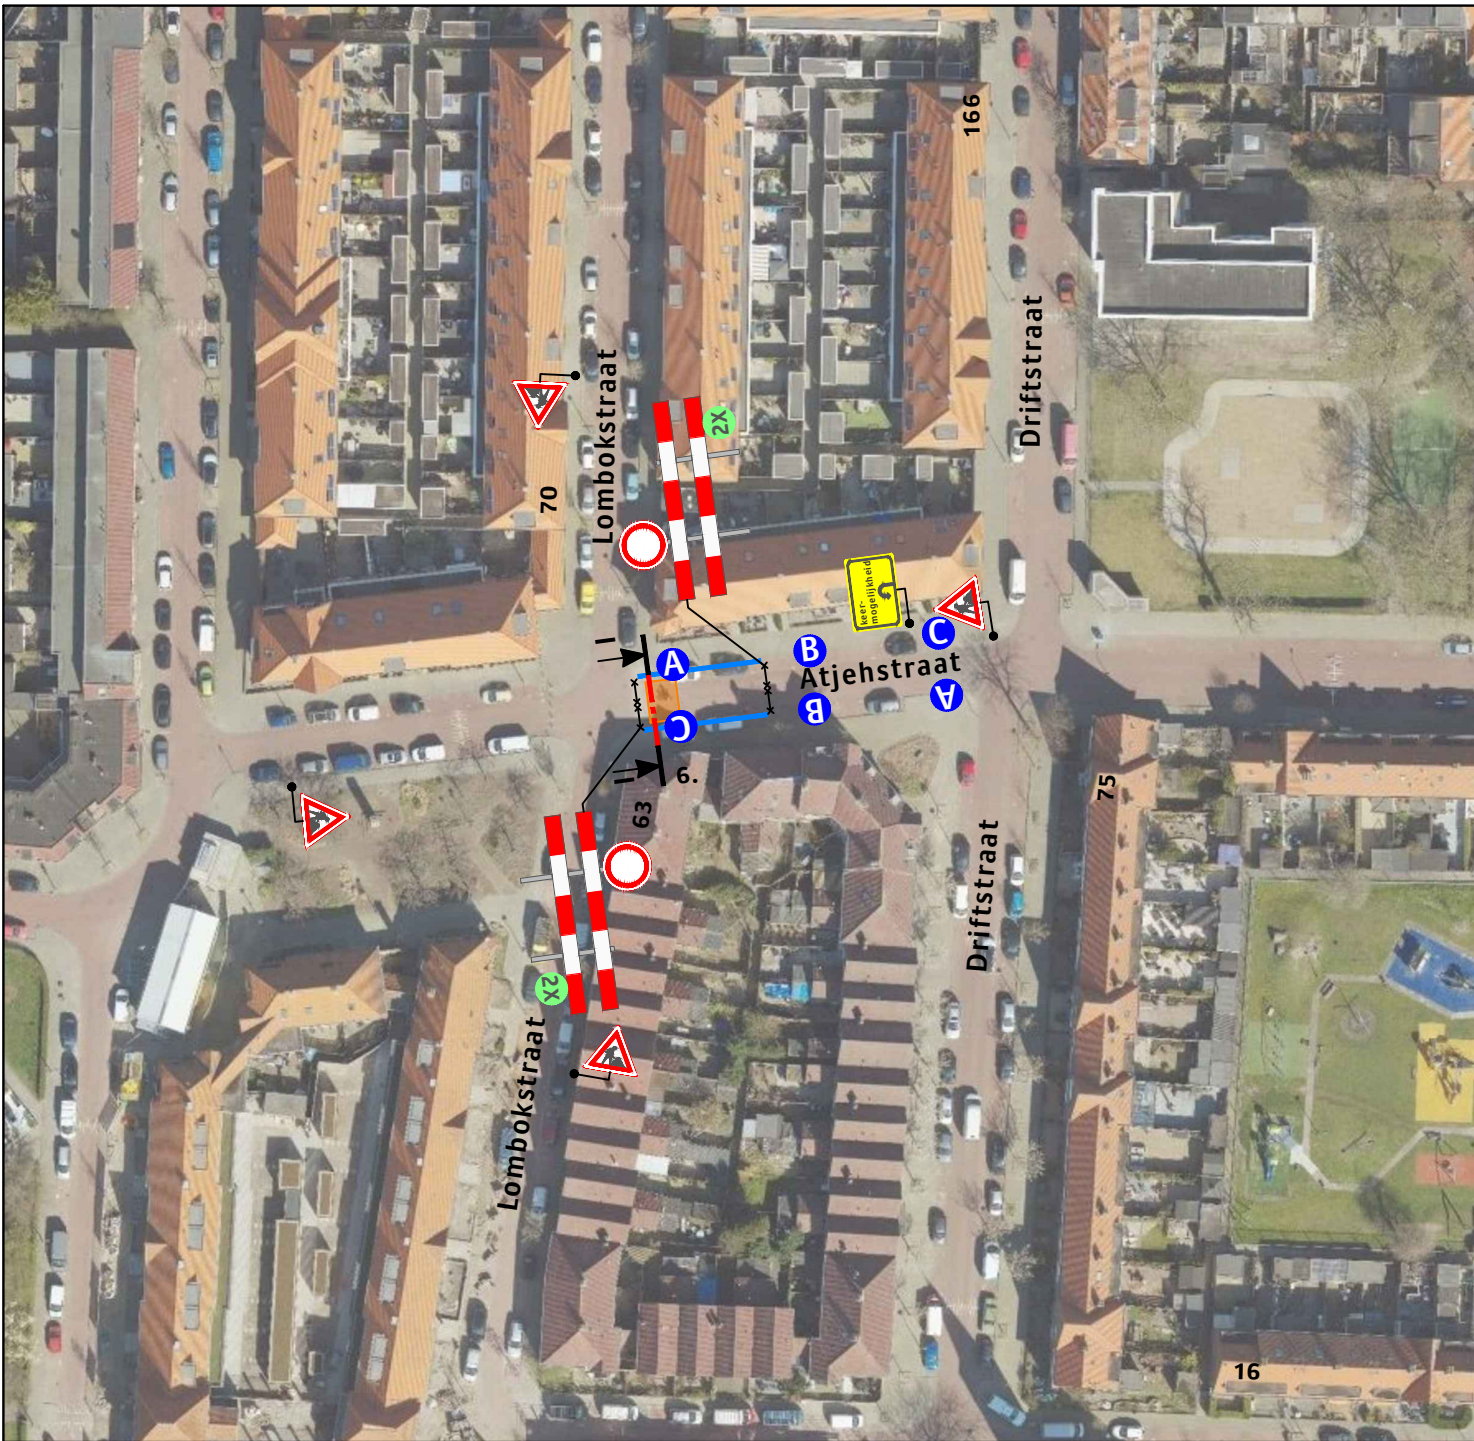


Legenda

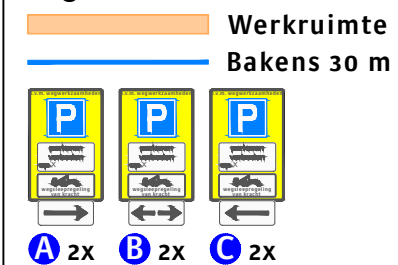


Behoort bij beschikking van
Burgemeester en Wethouders
van Leiden

BV.Z22/3391859

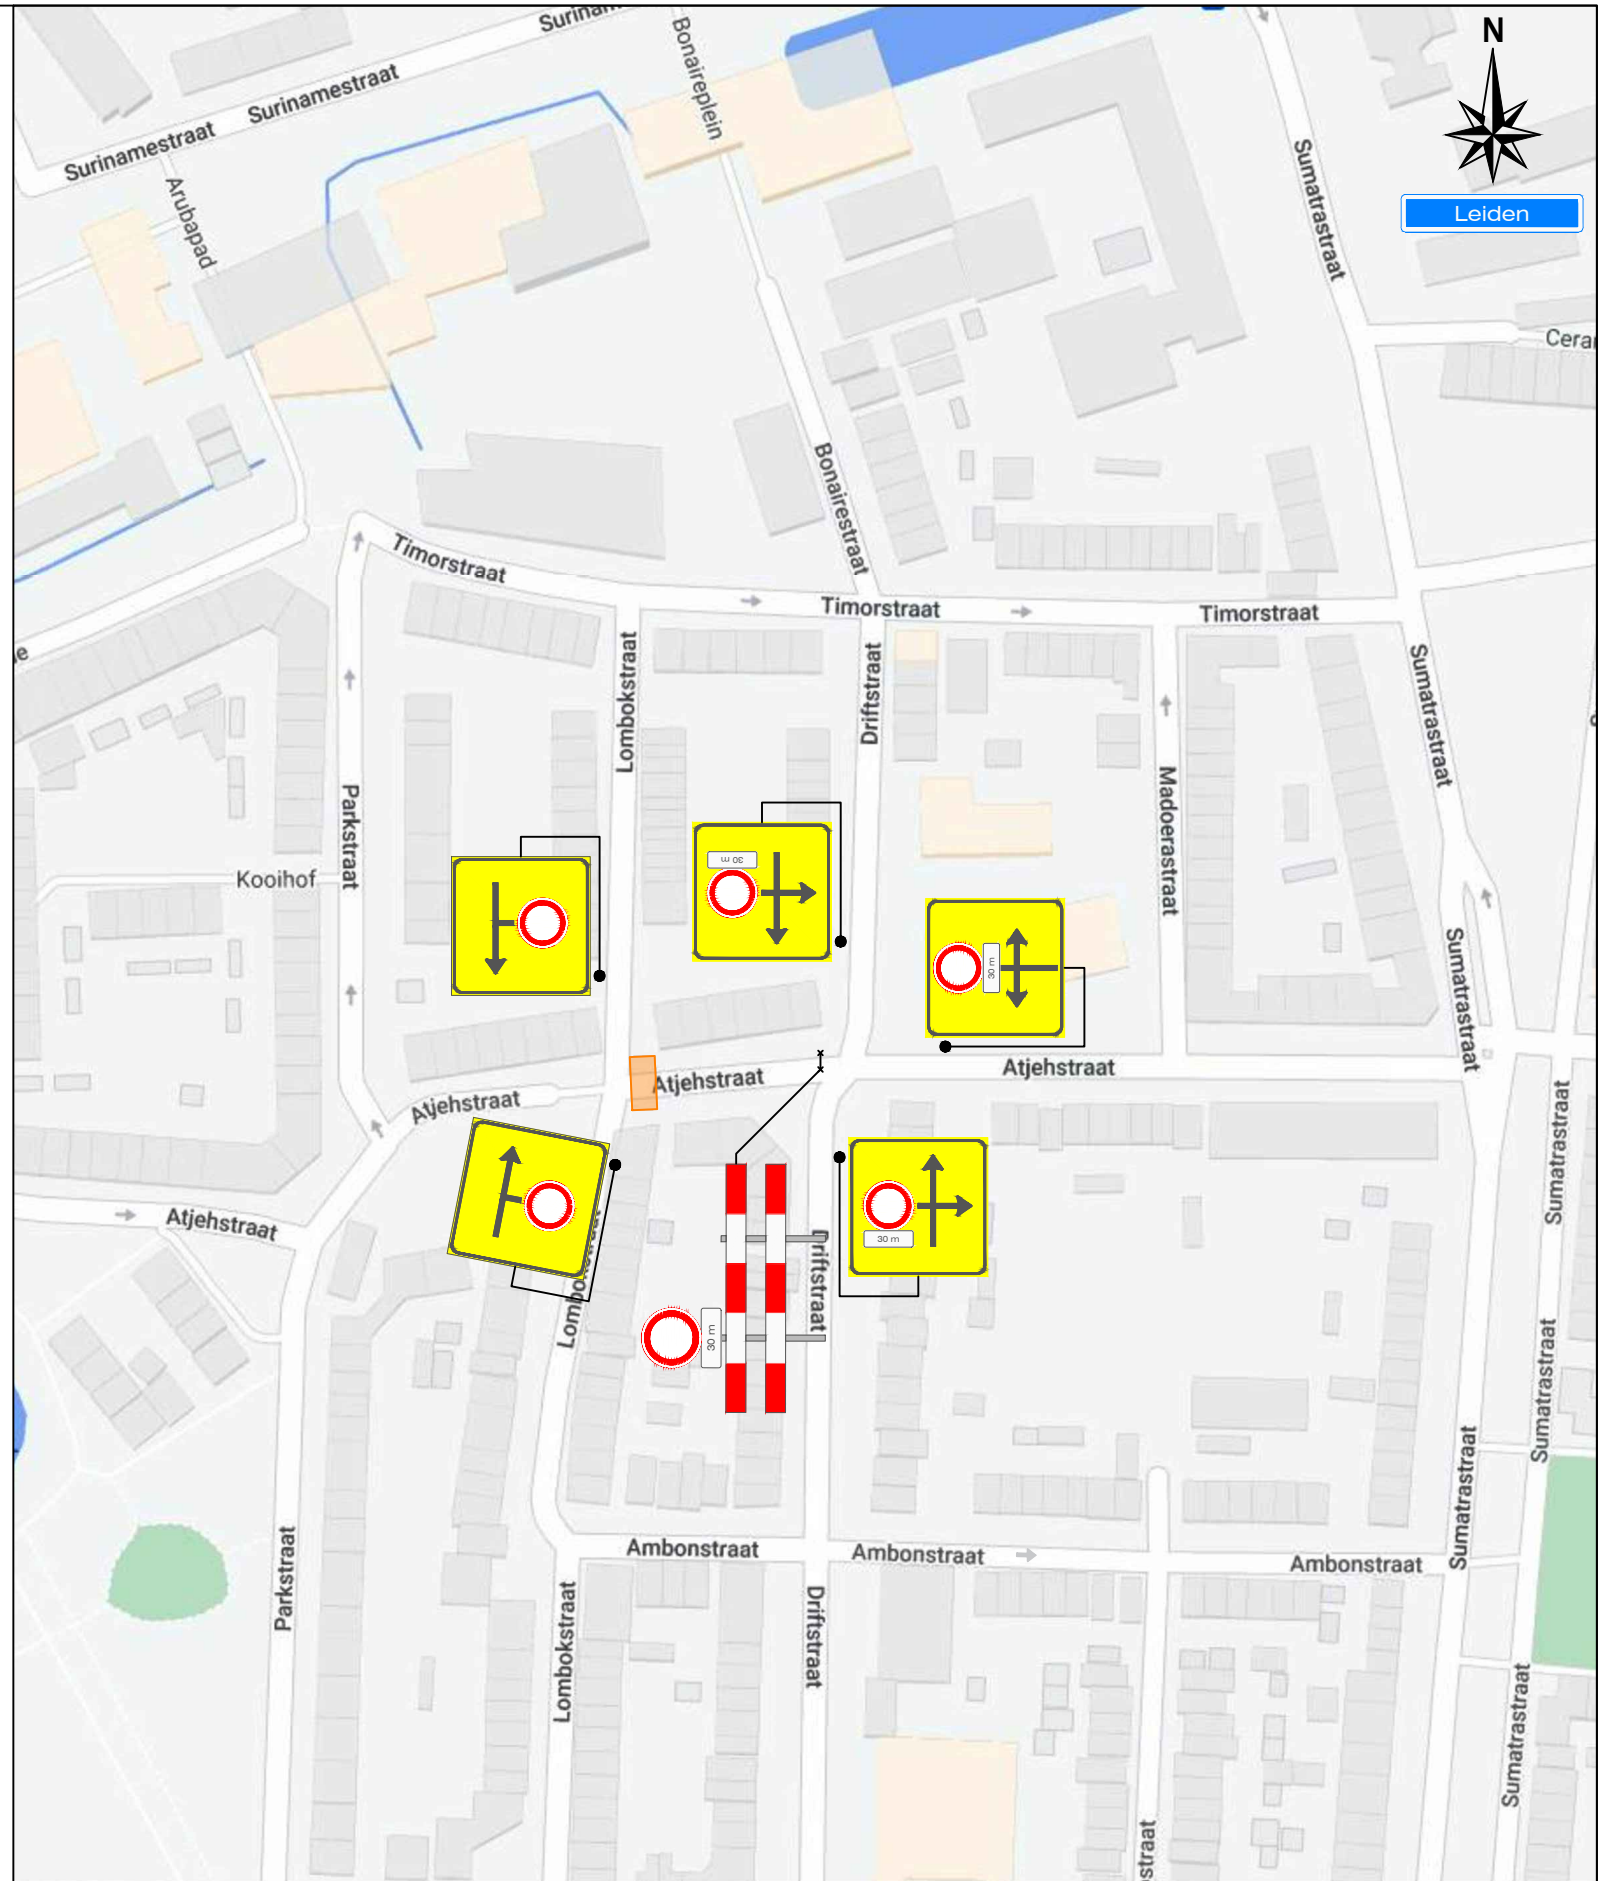

Werkvakindeling ETW

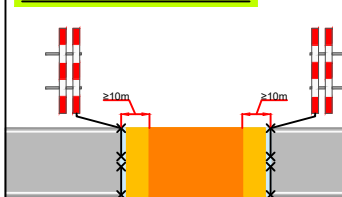

Opdrachtgever:



Project:
Atjehstraat e.o. te Leiden

Onderdeel: Verkeersmaatregelen	Afstand VRI: m
Aard werkzaamheden opdr.gever: Ondergrondse infrastructuur	
Getekend : JC van der Heijden	Datum : 16-05-2022
Gecontroleerd : J. KleinJan	Datum : 16-05-2022
Referentienr. :	Tekeningnummer:
Formaat: A3 Schaal: nvt Status: Concept	122-01987-1.08
Plaatsing conform CROW 96a en 96b - Conflicterende bebording / bewegwijzering afdekken	