
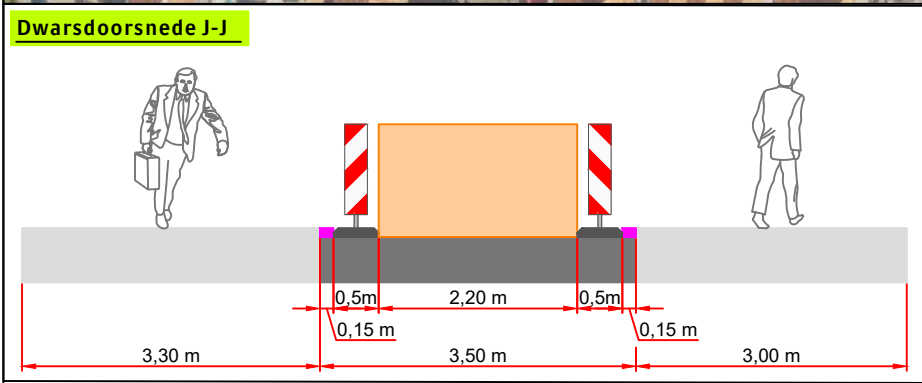


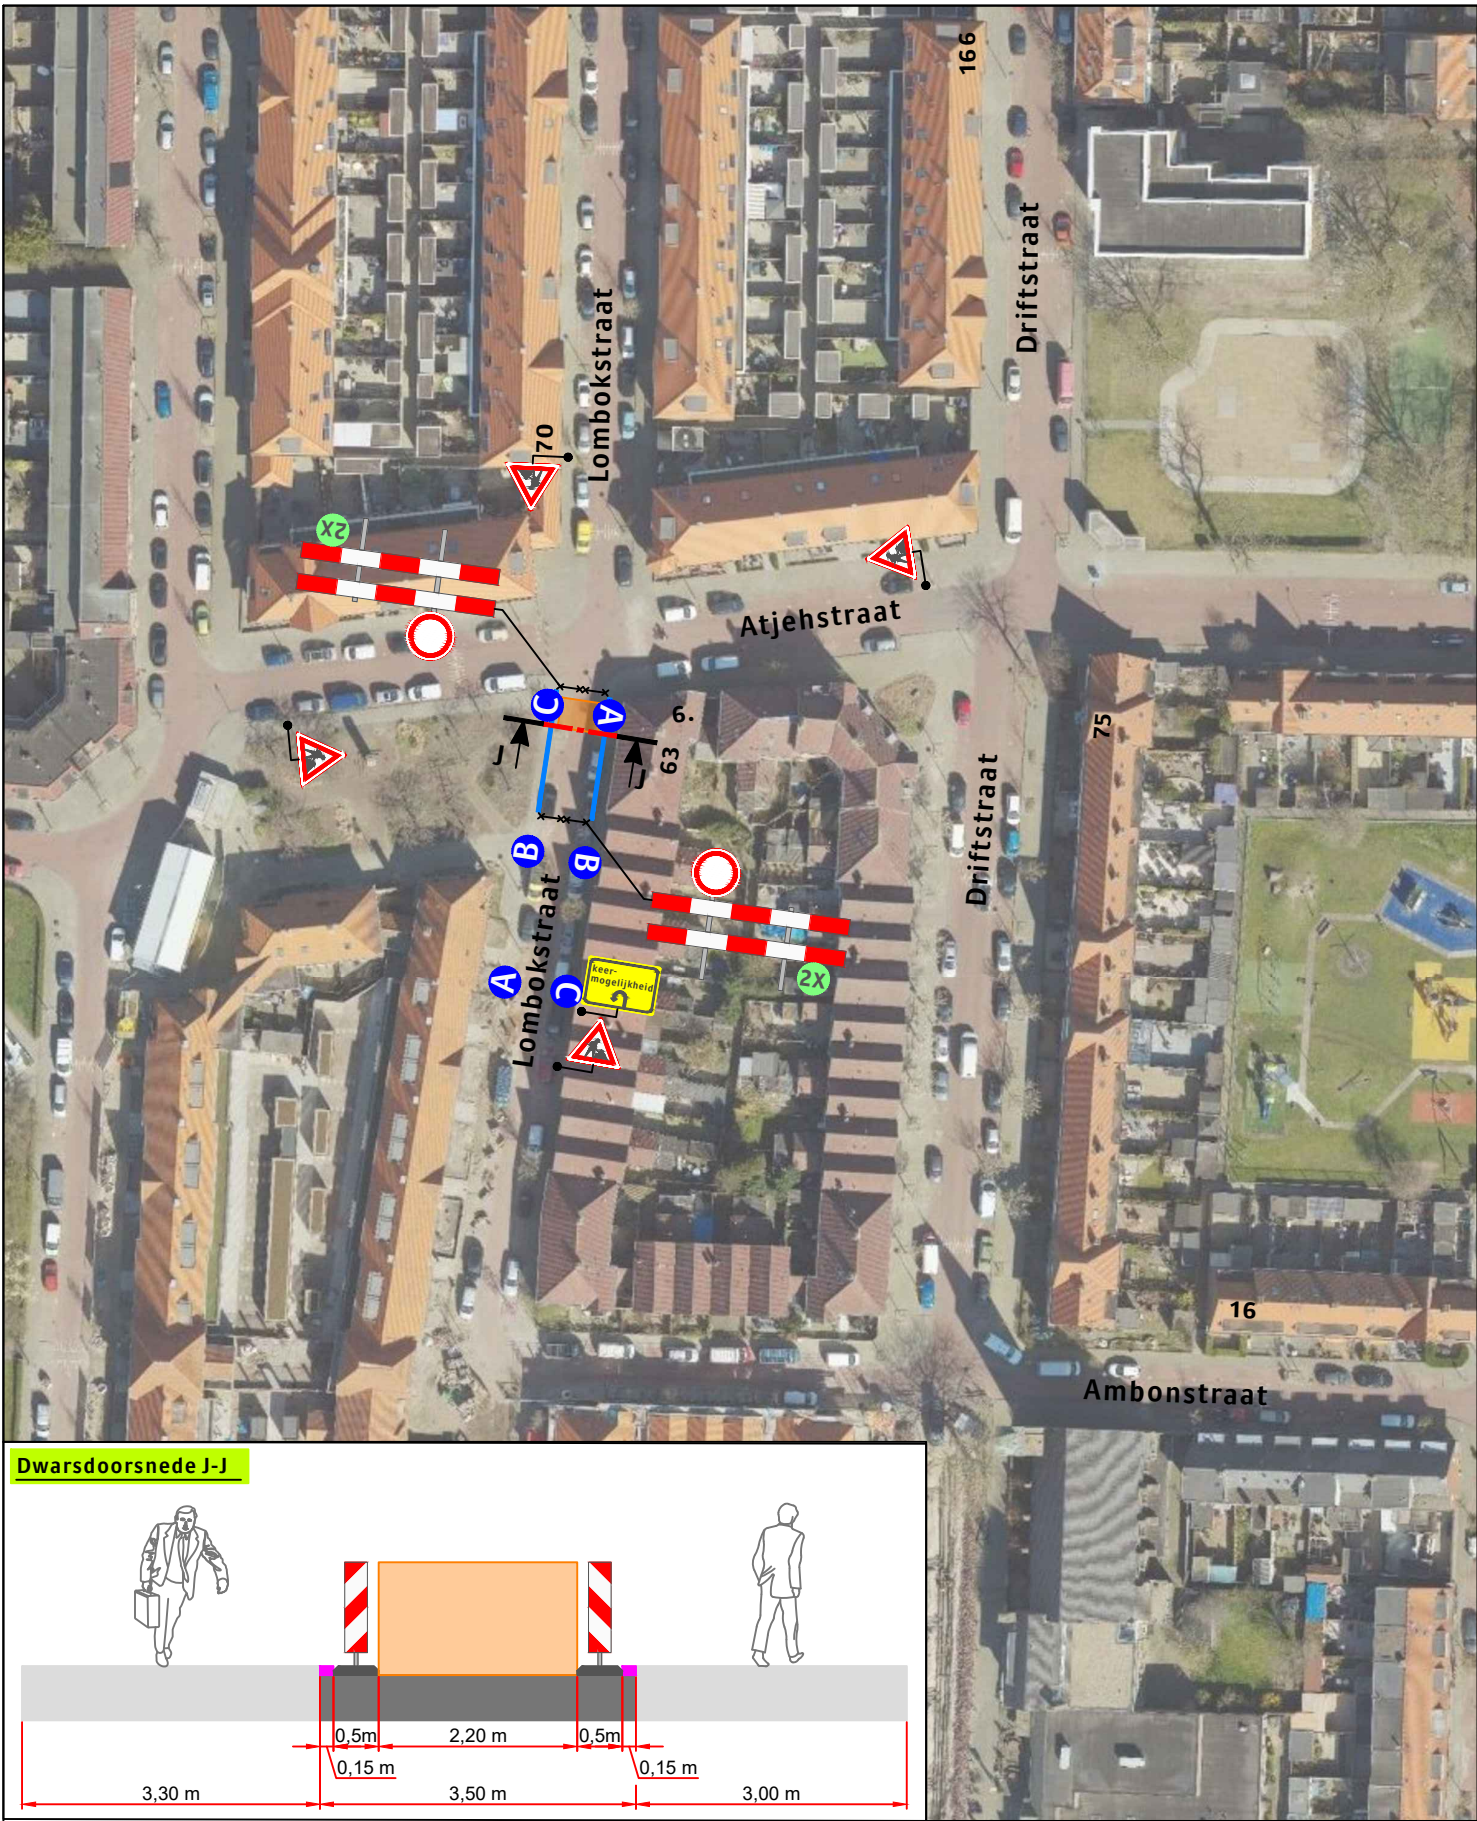


Legenda

Werkruimte
Bakens 30 m

A 2X **B** 2X **C** 2X

Behoort bij beschikking van
Burgemeester en Wethouders
van Leiden

BV.Z22/3391859

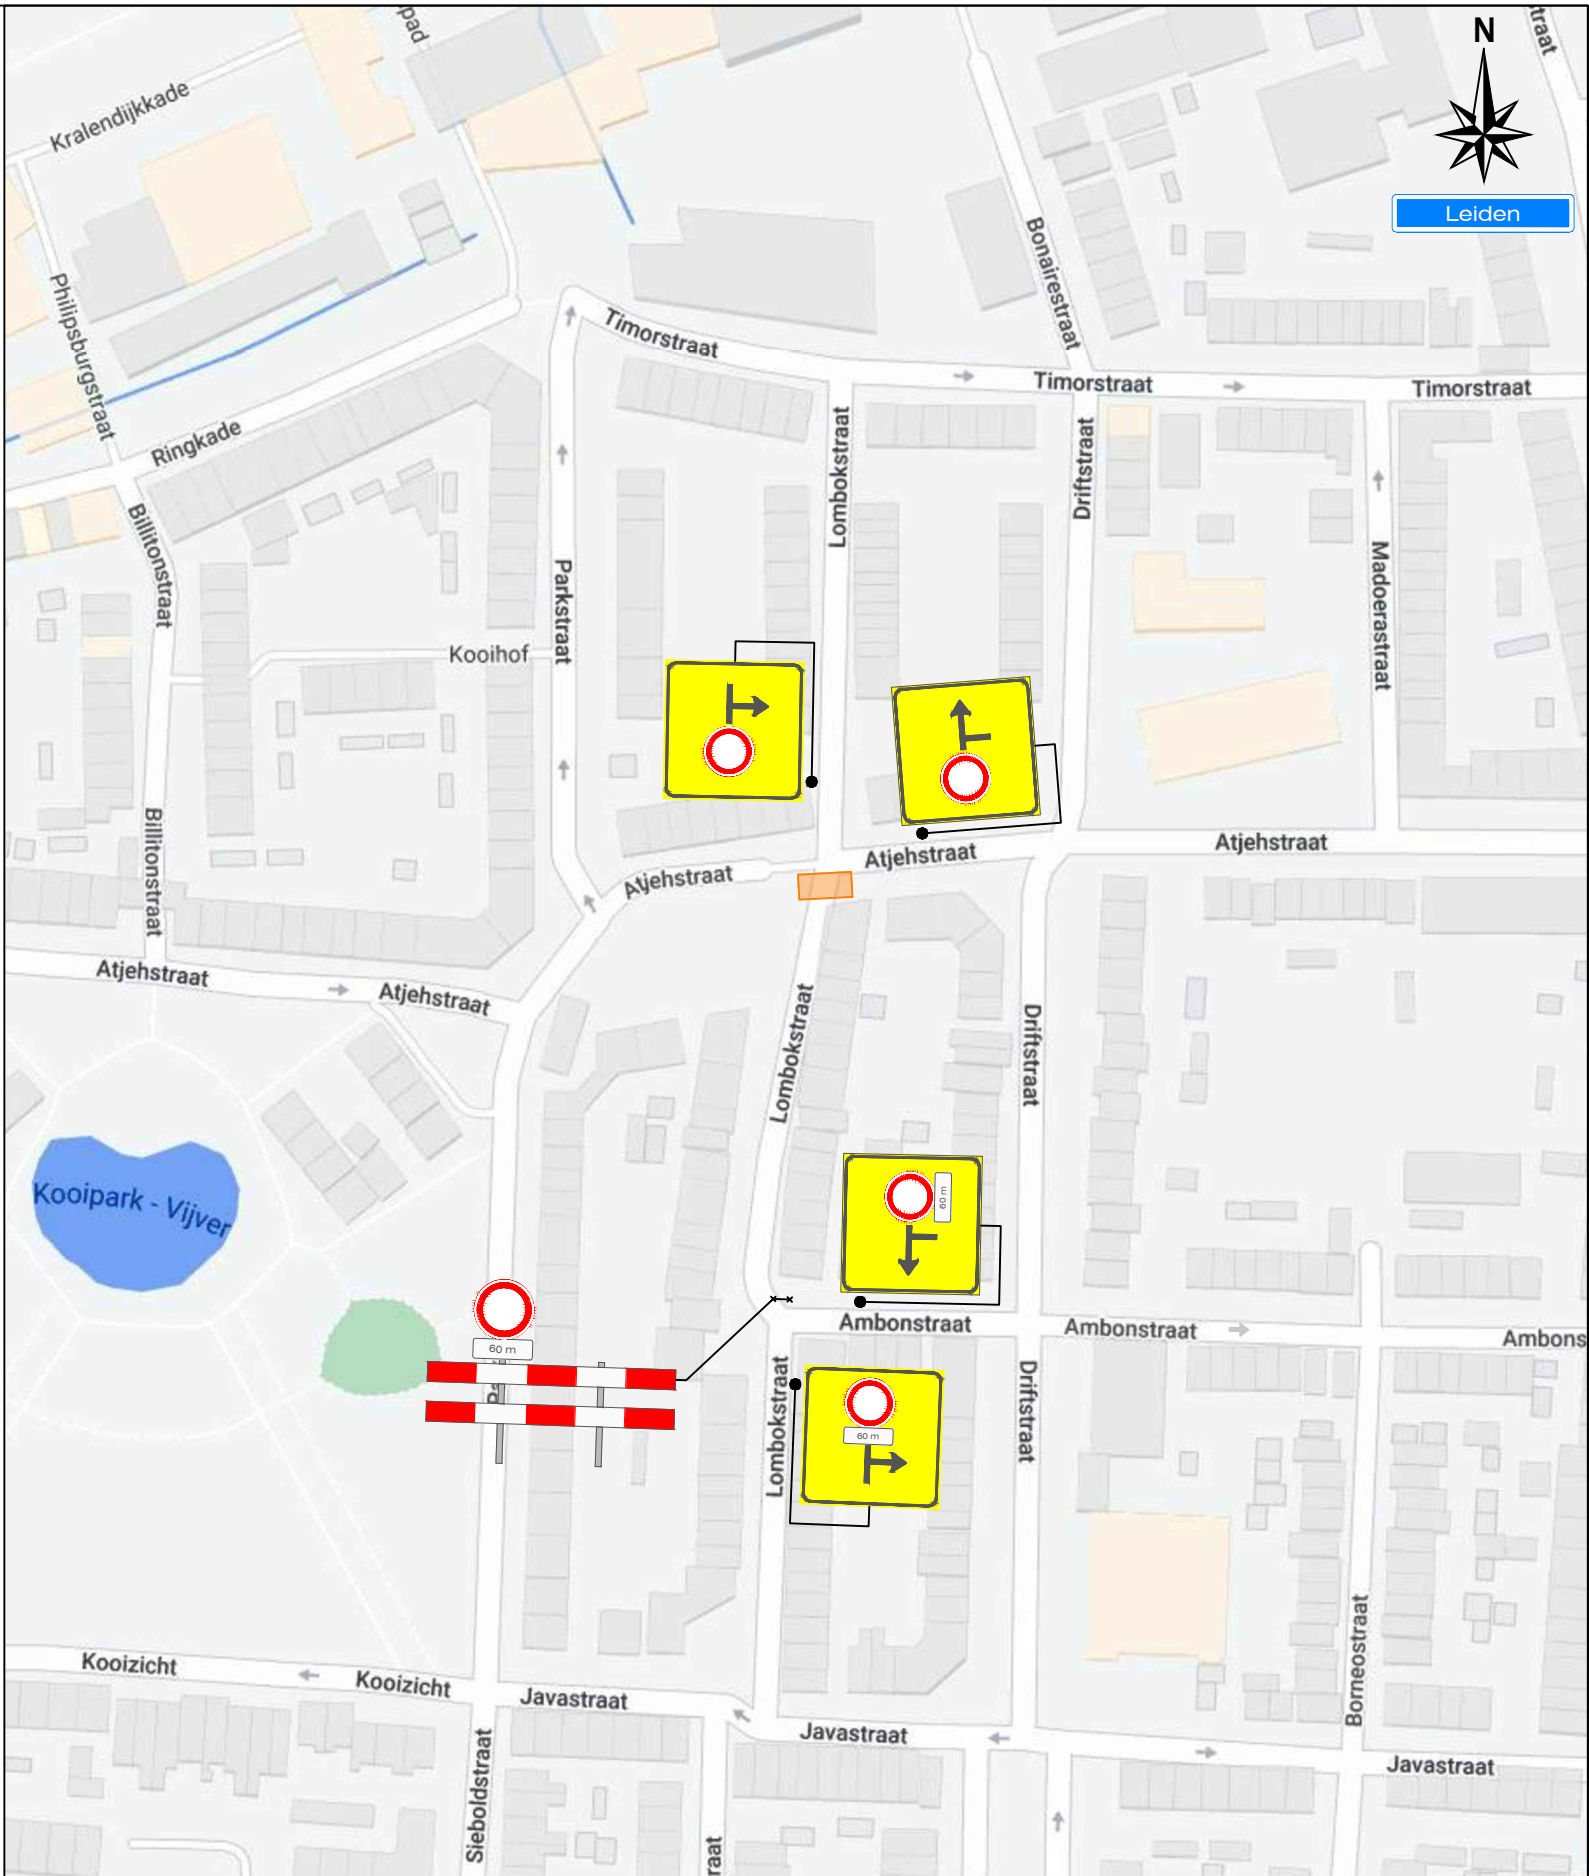

Werkvakindeling ETW

Opdrachtgever:
Liander

Versluys Verkeers Techniek BV
Bodegraven - Ede - Rotterdam - Vijhuizen

Project:
Lombokstraat te Leiden
Atjehstraat e.o. te Leiden

Onderdeel: Verkeersmaatregelen	Afstand VRI: m
Aard werkzaamheden opdr.gever: Ondergrondse infrastructuur	
Getekend : JC van der Heijden	Datum : 16-05-2022
Gecontroleerd : J. KleinJan	Datum : 16-05-2022
Referentienr. :	Tekeningnummer:
Formaat: A3 Schaal: nvt Status: Concept	122-01987-1.09
Plaatsing conform CROW 96a en 96b - Conflicterende bebording / bewegwijzering afdekken	