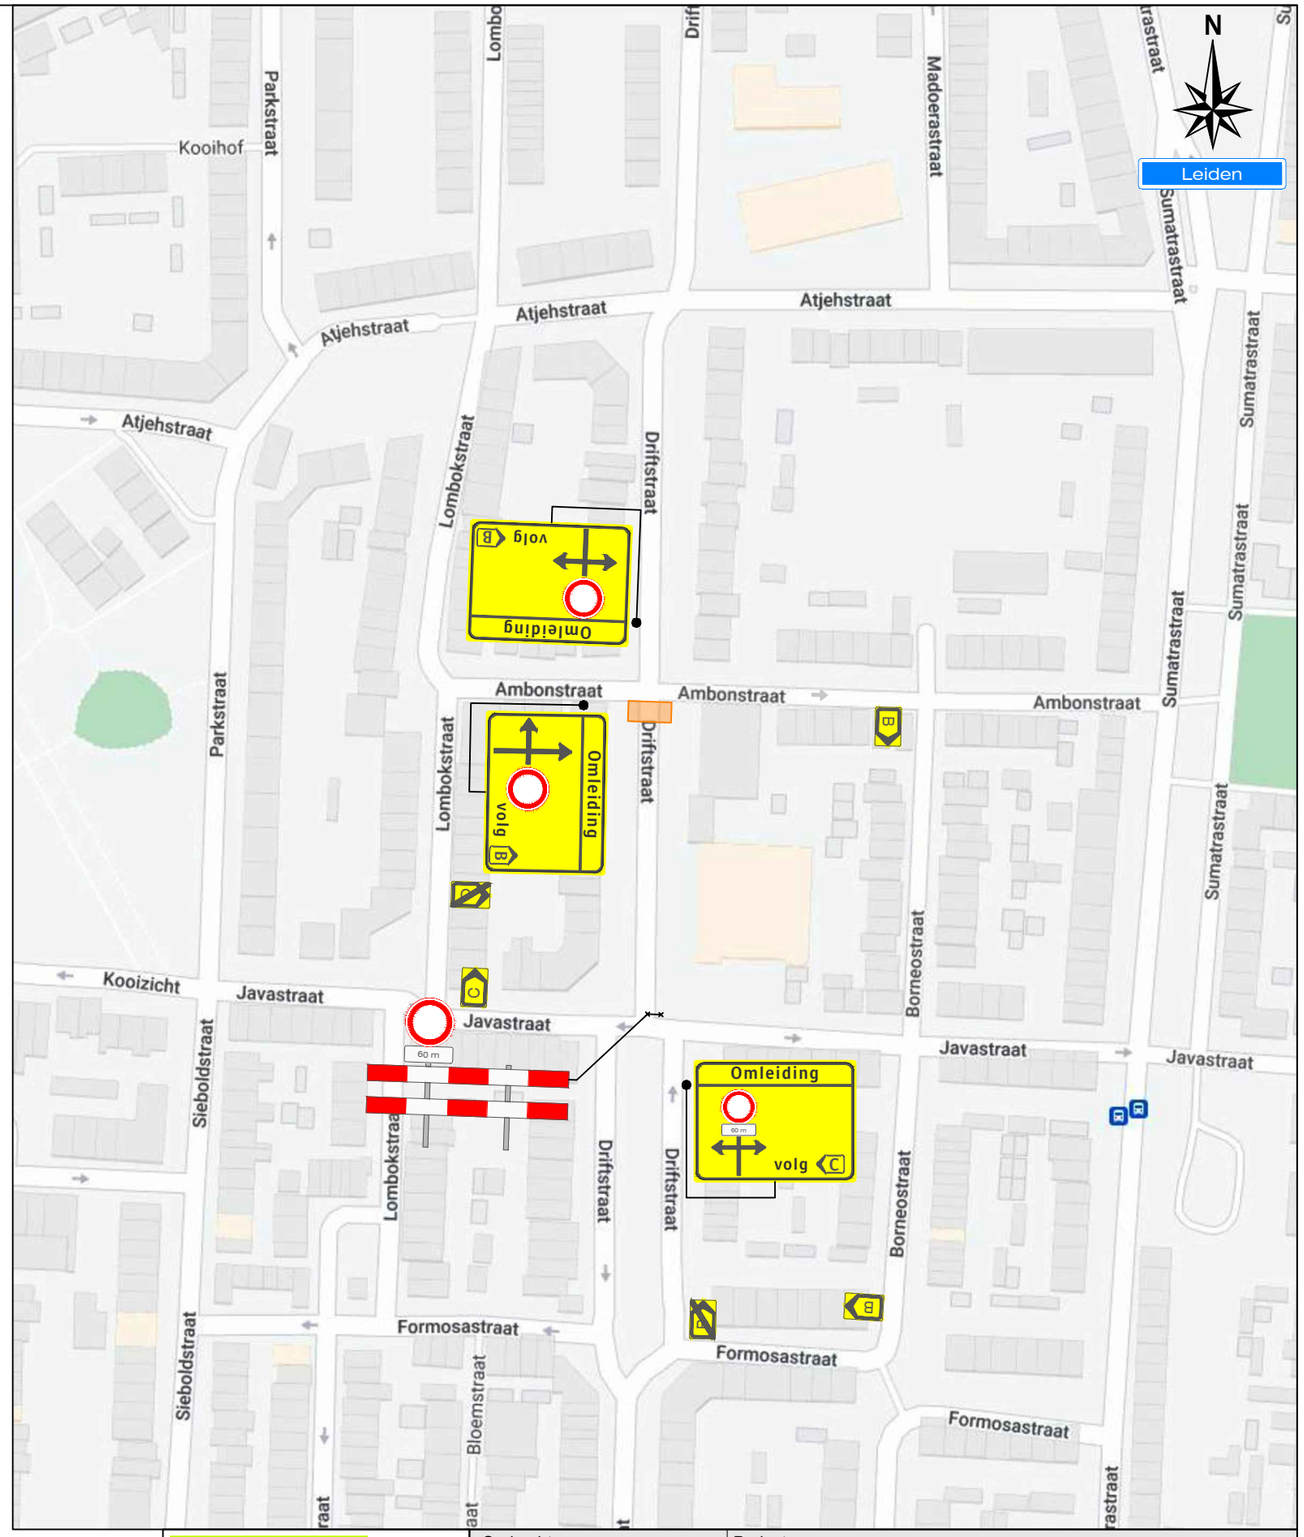


## Dwarsdoorsnede L-L

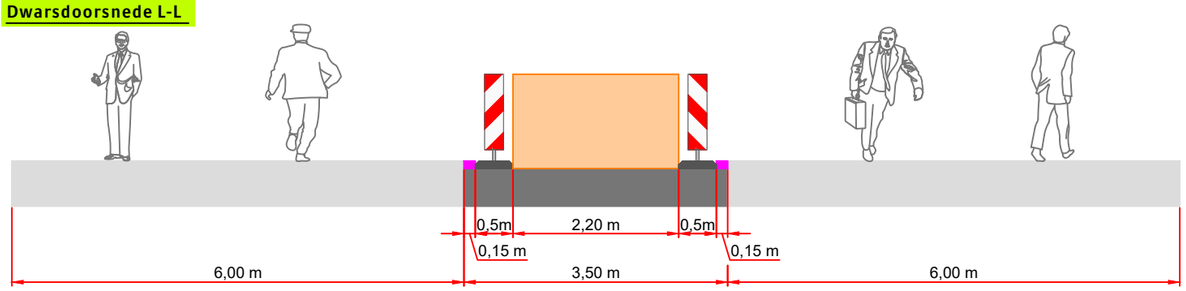


## Legenda

Werkruimte

Bakens 30 m

Behoort bij beschikking van Burgemeester en Wethouders van Leiden

BV.Z22/3391859

**Werkvakindeling ETW**

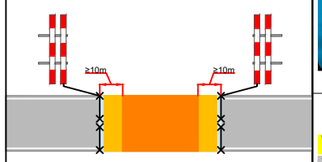


Opdrachtgever:

Liander

Versluys Verkeerstechniek BV
www.versluysgroep.nl
Bodegraven - Ede - Rotterdam - Vijfhuizen

Project:
Driftstraat te Leiden
Atjehstraat e.o. te Leiden

| | | | |
|---|---|---|---|
| Onderdeel: Verkeersmaatregelen met omleiding | | Afstand VRI: .... m | |
| Aard werkzaamheden opdr.gever: Ondergrondse infrastructuur | | | |
| Getekend | : JC van der Heijden | Datum | : 16-05-2022 |
| Gecontroleerd | : J. KleinJan | Datum | : 16-05-2022 |
| Referentienr. | : | Tekeningnummer: | 122-01987-1.11 |
| Formaat: A3 | Schaal: nvt | Status: Concept | |

Plaatsing conform CROW 96a en 96b - Conflicterende bebording / bewegwijzering afdekken

Kaartgegevens © 2021 Google