




Legenda

Werkruimte
Bakens 30 m

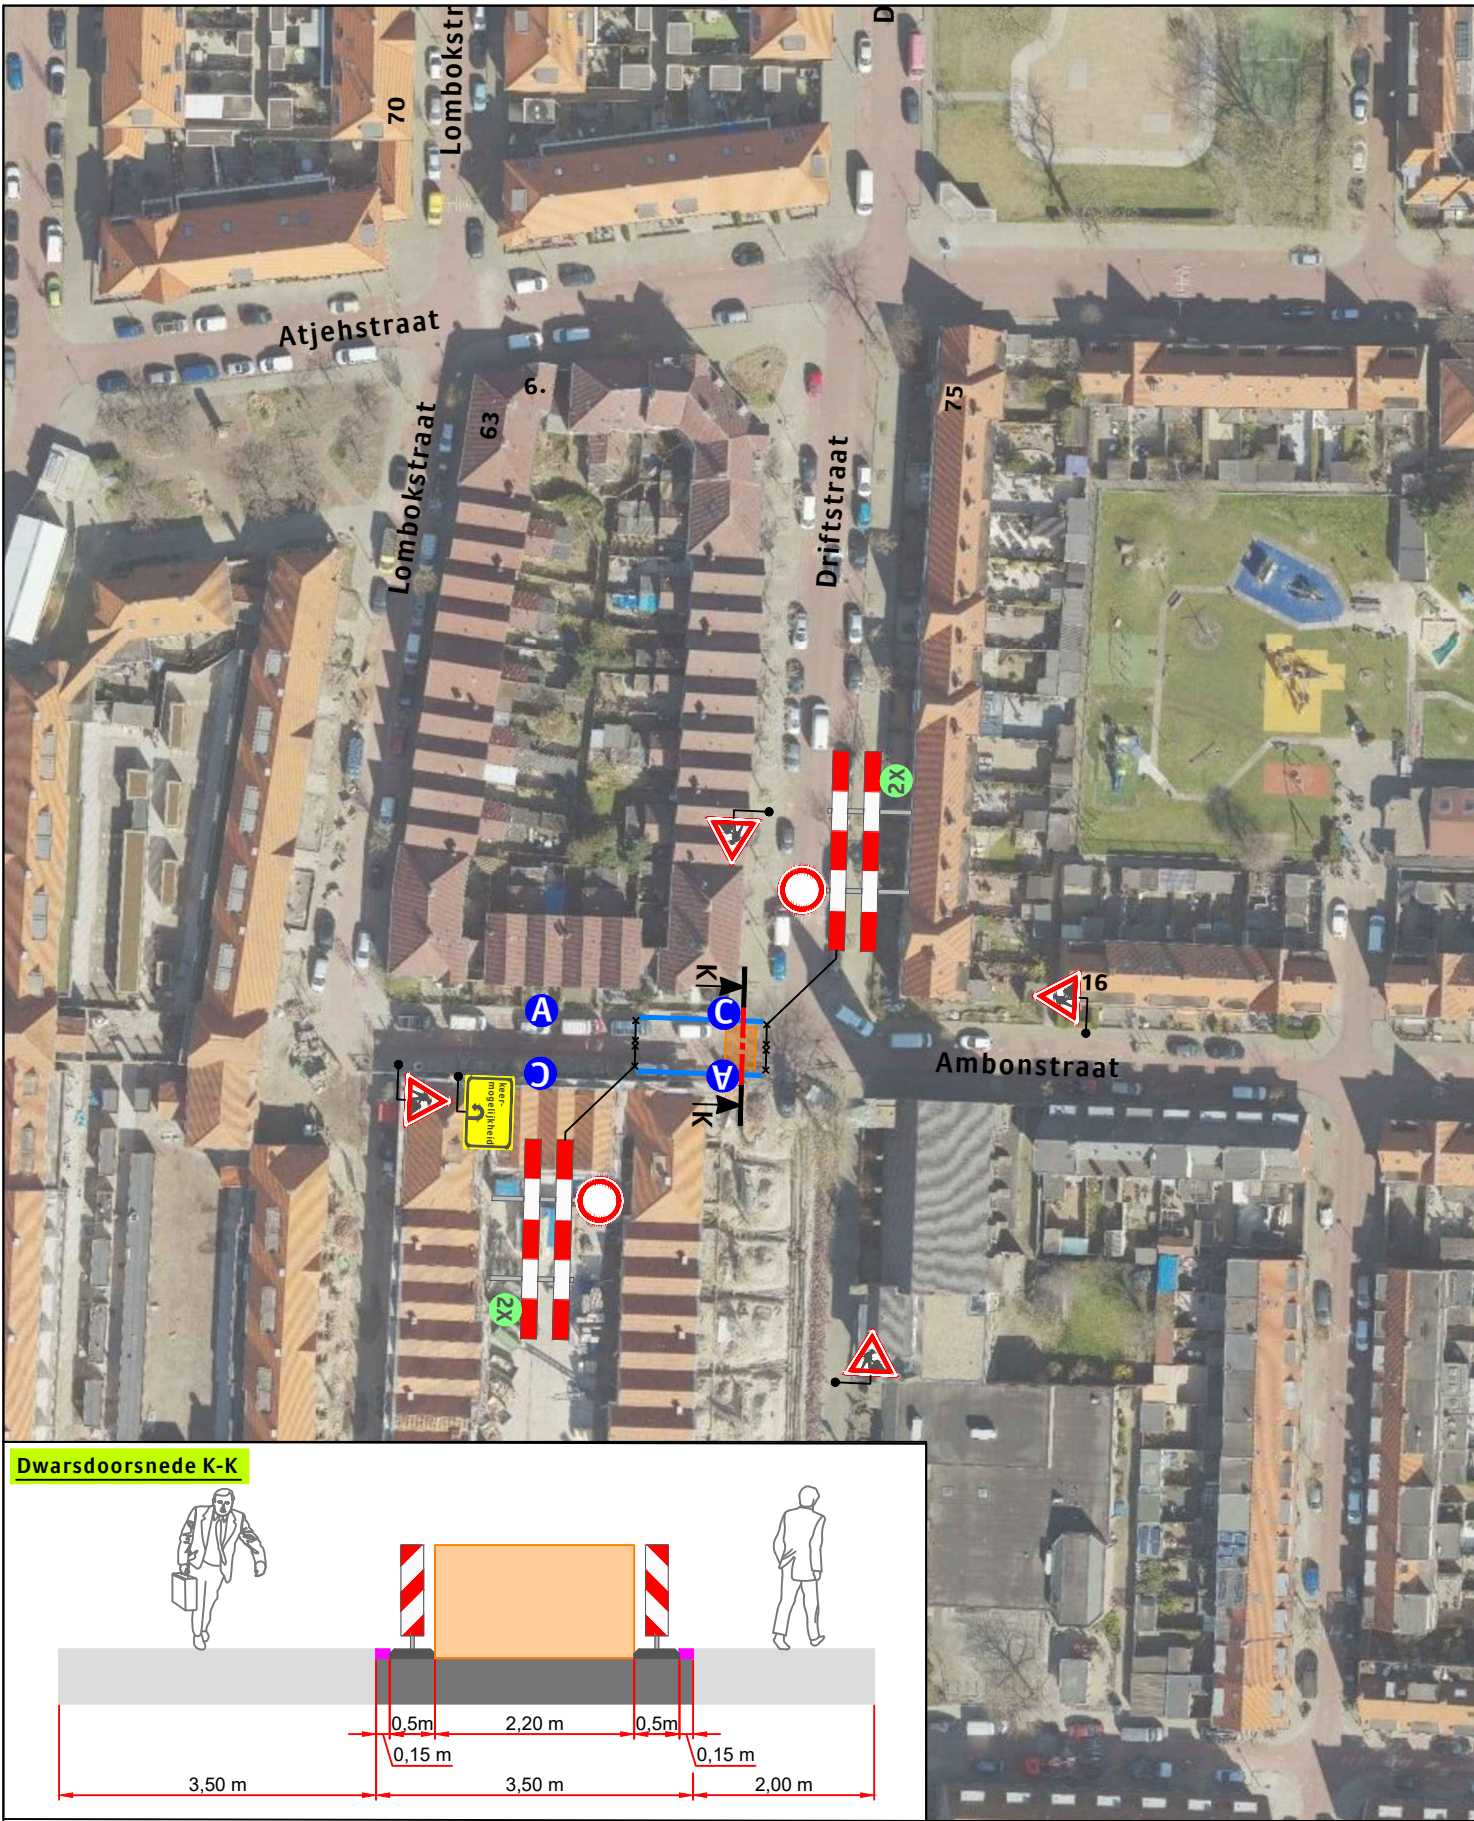
 

A 2X C 2X

Behoort bij beschikking van
Burgemeester en Wethouders
van Leiden

BV. Z22/3391859



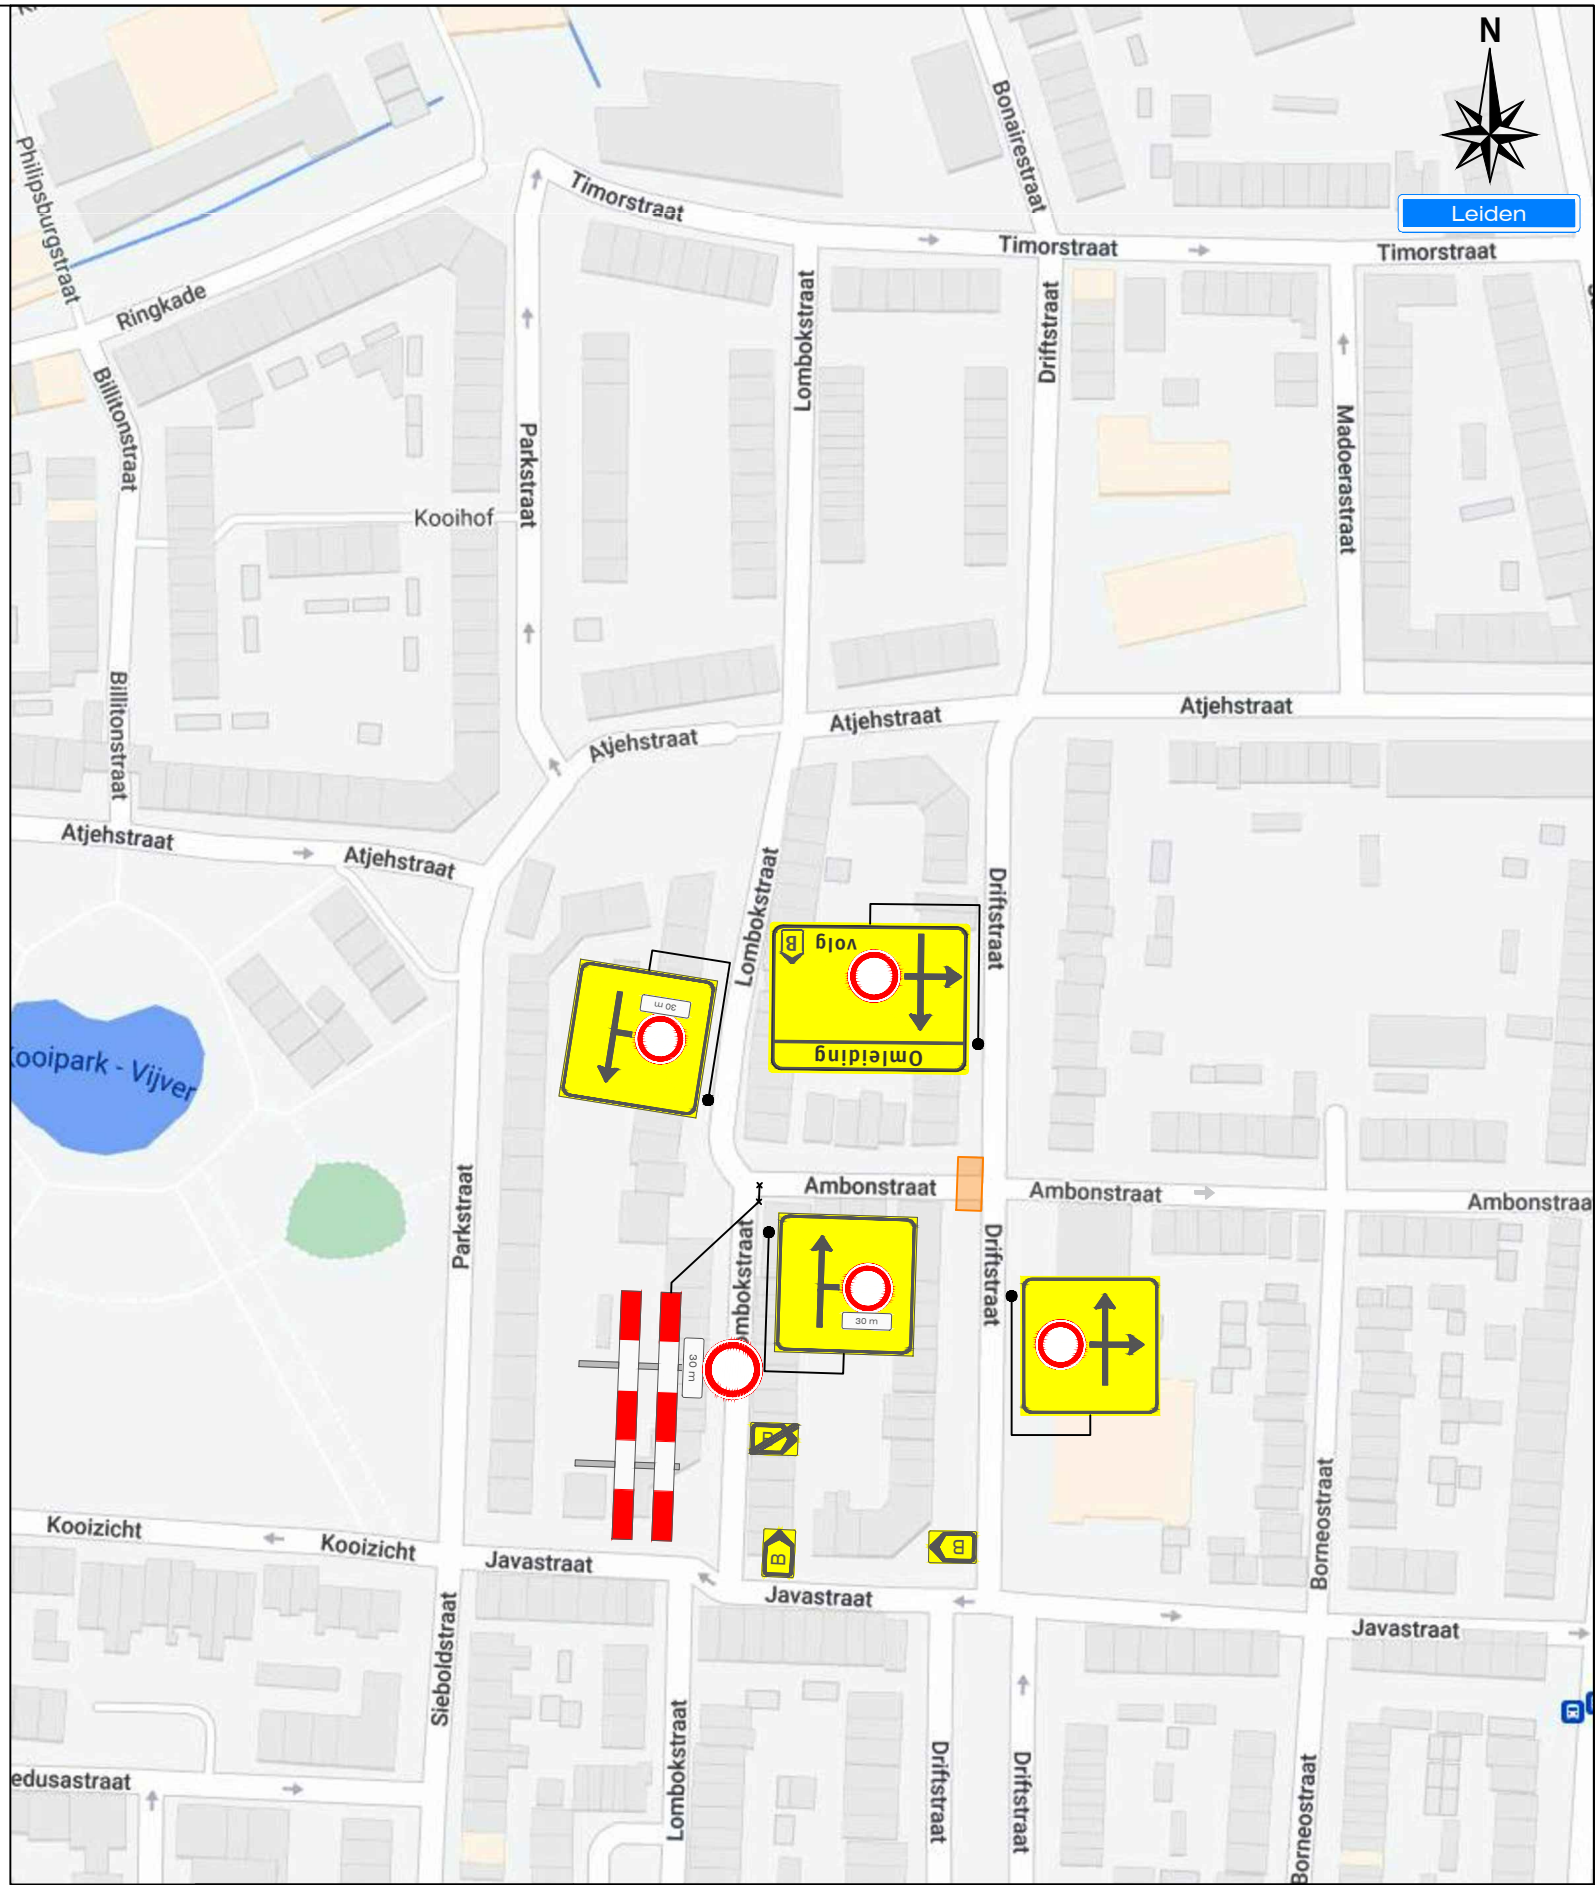

Werkvakindeling ETW



Opdrachtgever:

liander

versluys verkeersrecreatie bv
Bodegraven - Ede - Rotterdam - Vijhuizen

Project:
Ambonstraat te Leiden
Atjehstraat e.o. te Leiden

Onderdeel: Verkeersmaatregelen met omleiding	Afstand VRI: m
Aard werkzaamheden opdr.gever: Ondergrondse infrastructuur	
Getekend : JC van der Heijden	Datum : 16-05-2022
Gecontroleerd : J. KleinJan	Datum : 16-05-2022
Referentienr. :	Tekeningnummer:
Formaat: A3 Schaal: nvt Status: Concept	122-01987-1.10
Plaatsing conform CROW 96a en 96b - Conflicterende bebording / bewegwijzering afdekken	