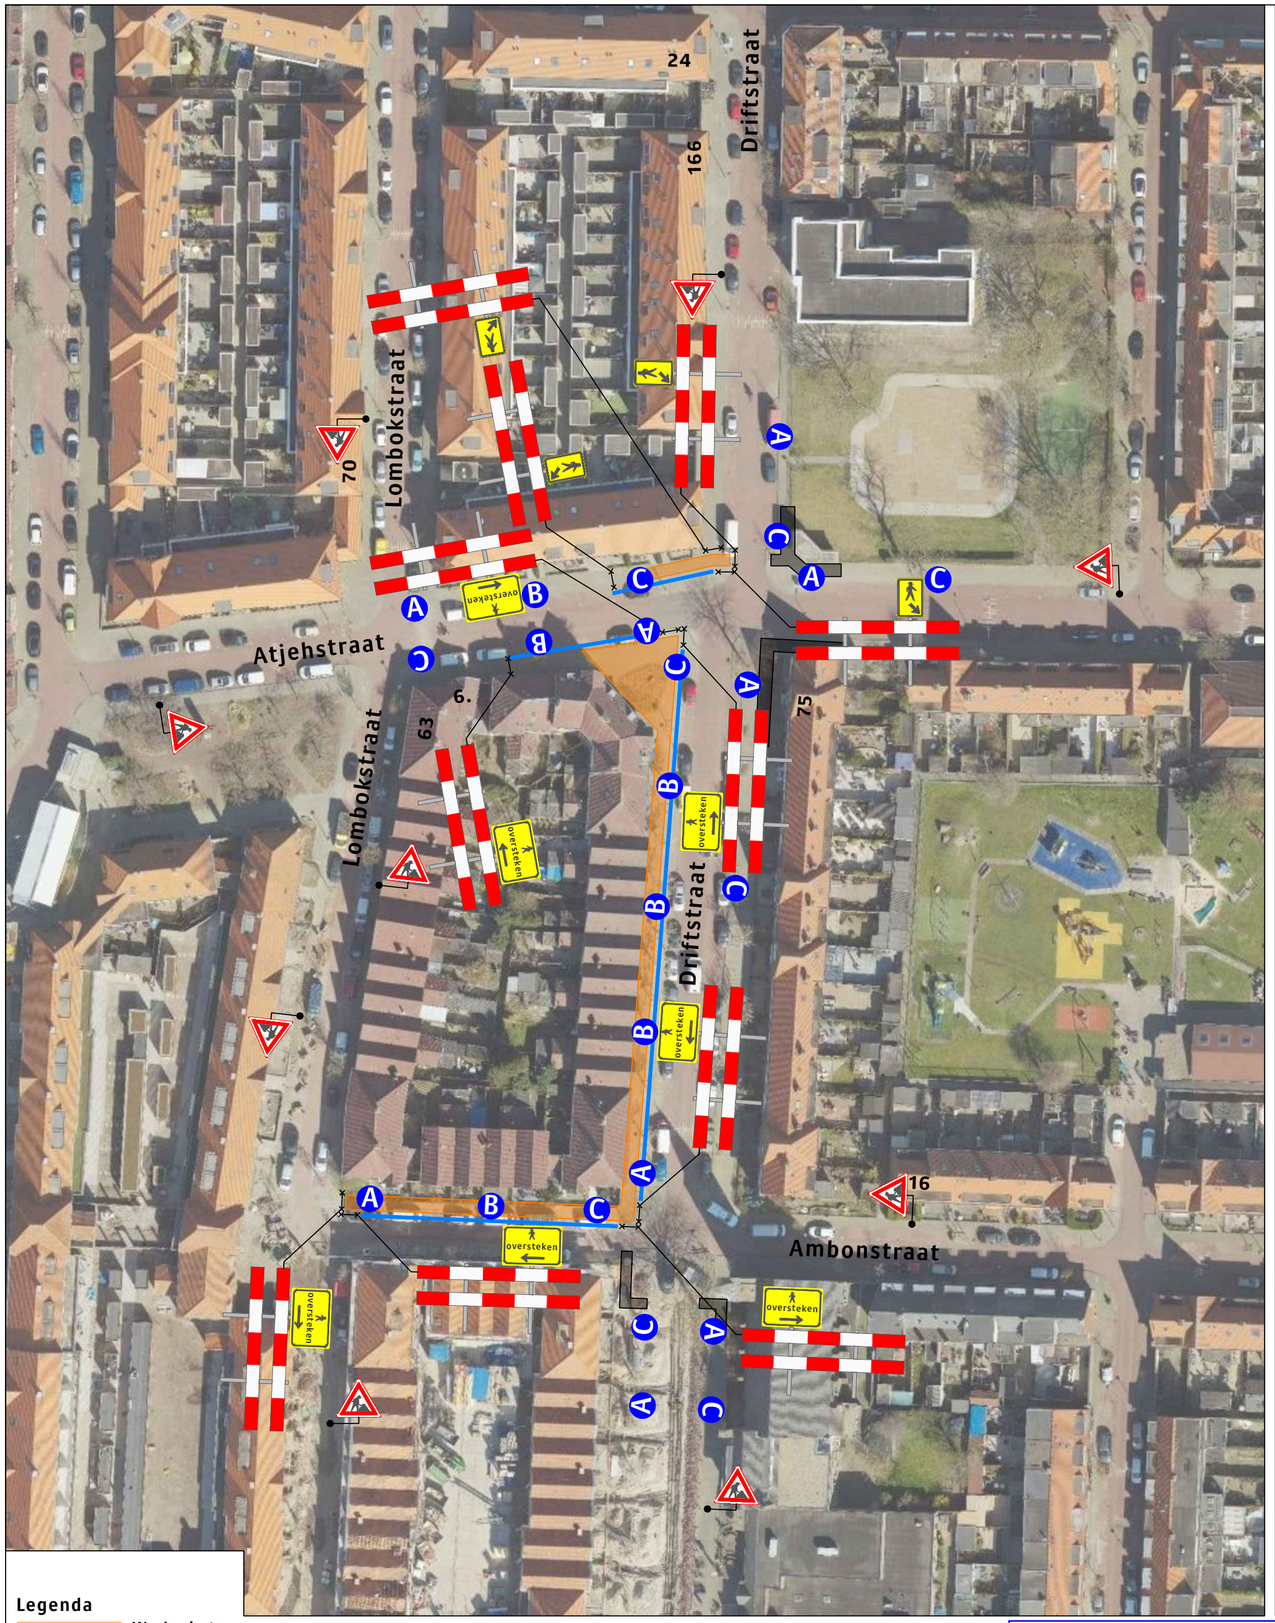

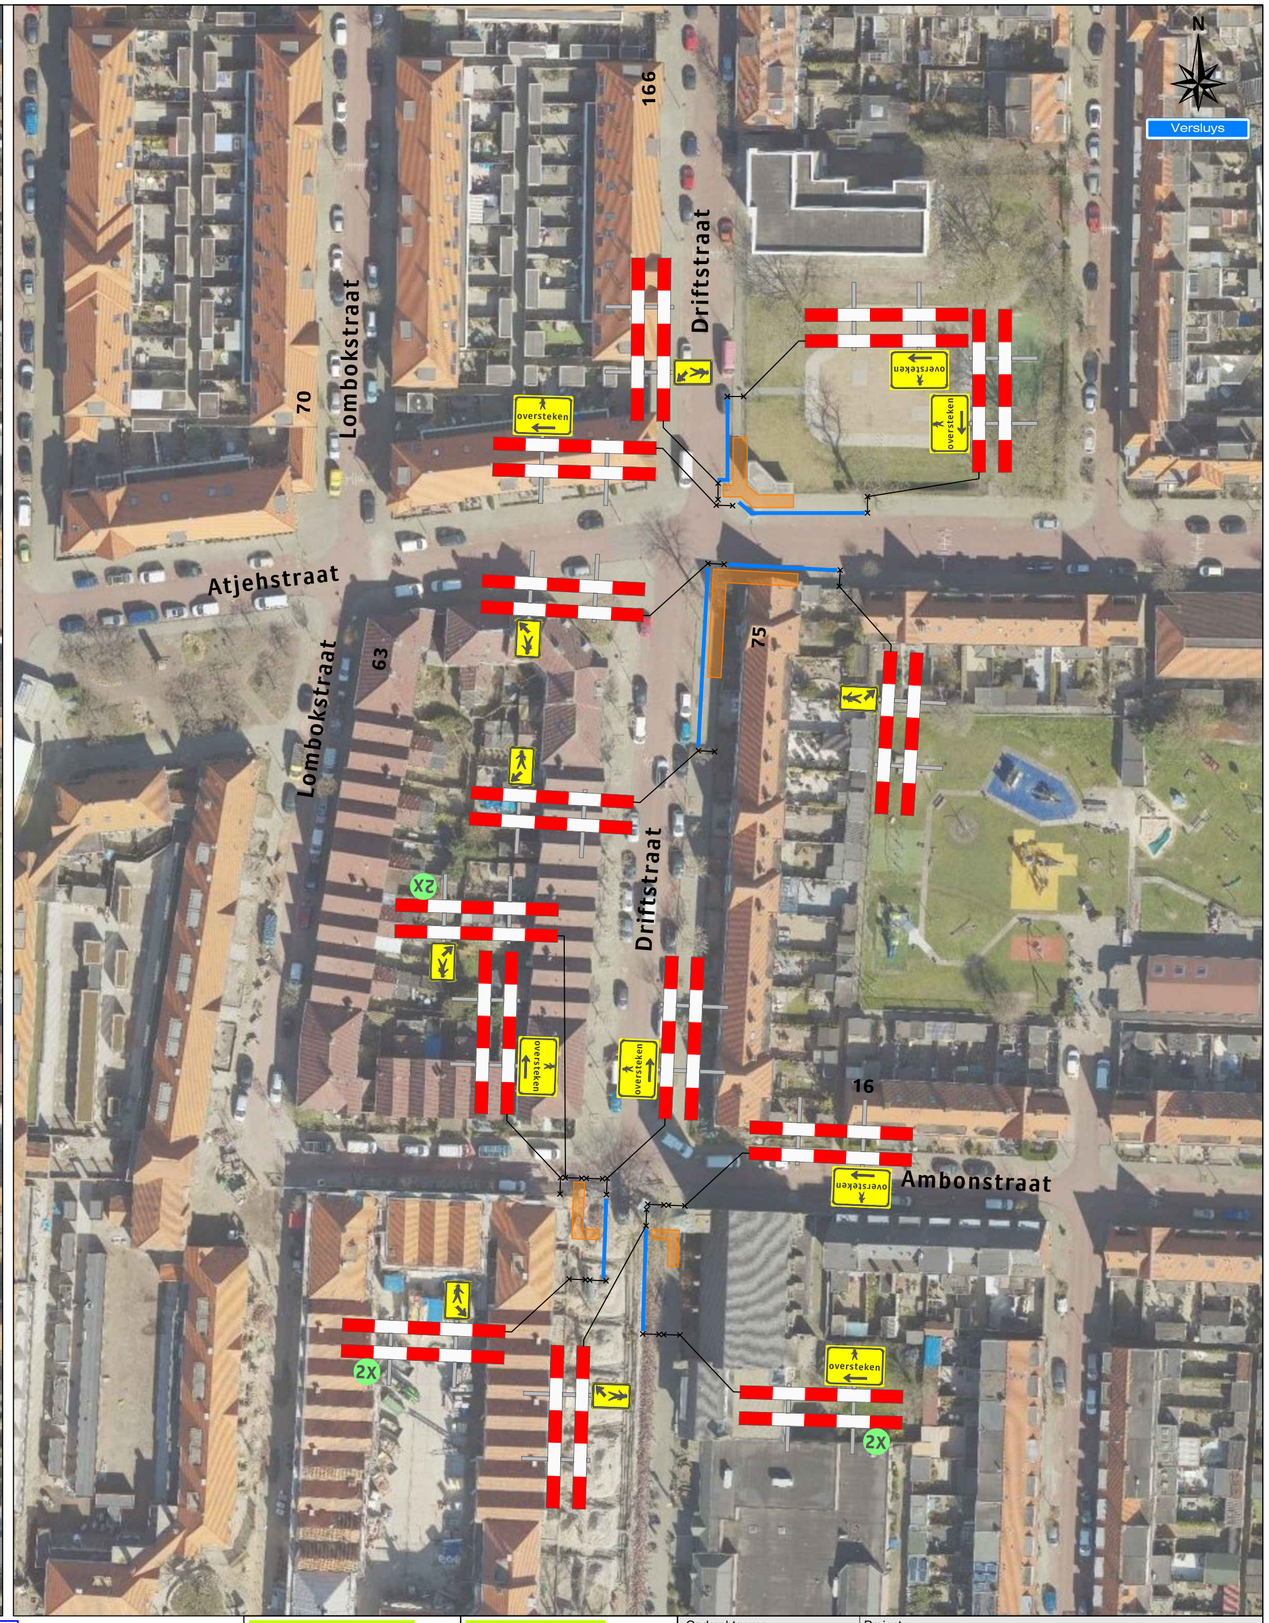

Legenda

- Werkruimte
- Bakens 270 m

A 9X B 6X B 9X

Behoort bij beschikking van Burgemeester en Wethouders van Leiden

BV.Z22/3391859

Werkvakindeling voetpad

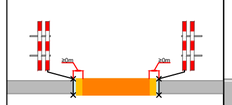

Werkvakindeling ETW

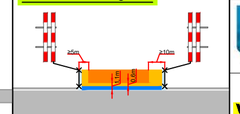

Opdrachtgever: Liander

Versluys Verkeerstechniek BV
www.versluysgroep.nl
Bodegraven - Ede - Rotterdam - Vijfhuizen

Project: Atjehstraat e.o. te Leiden

Onderdeel: Verkeersmaatregelen		Afstand VRI: .... m	
Aard werkzaamheden opdr.gever: Ondergrondse infrastructuur			
Getekend	: JC van der Heijden	Datum	: 16-05-2022
Gecontroleerd	: J. KleinJan	Datum	: 16-05-2022
Referentienr.	:	Tekeningnummer:	
Formaat: A2	Schaal: nvt / Status: Concept	122-01987-2.00	

Plaatsing conform CROW 96a en 96b - Conflicterende bebording / bewegwijzering afdekken

Kaartgegevens © Kadaster