


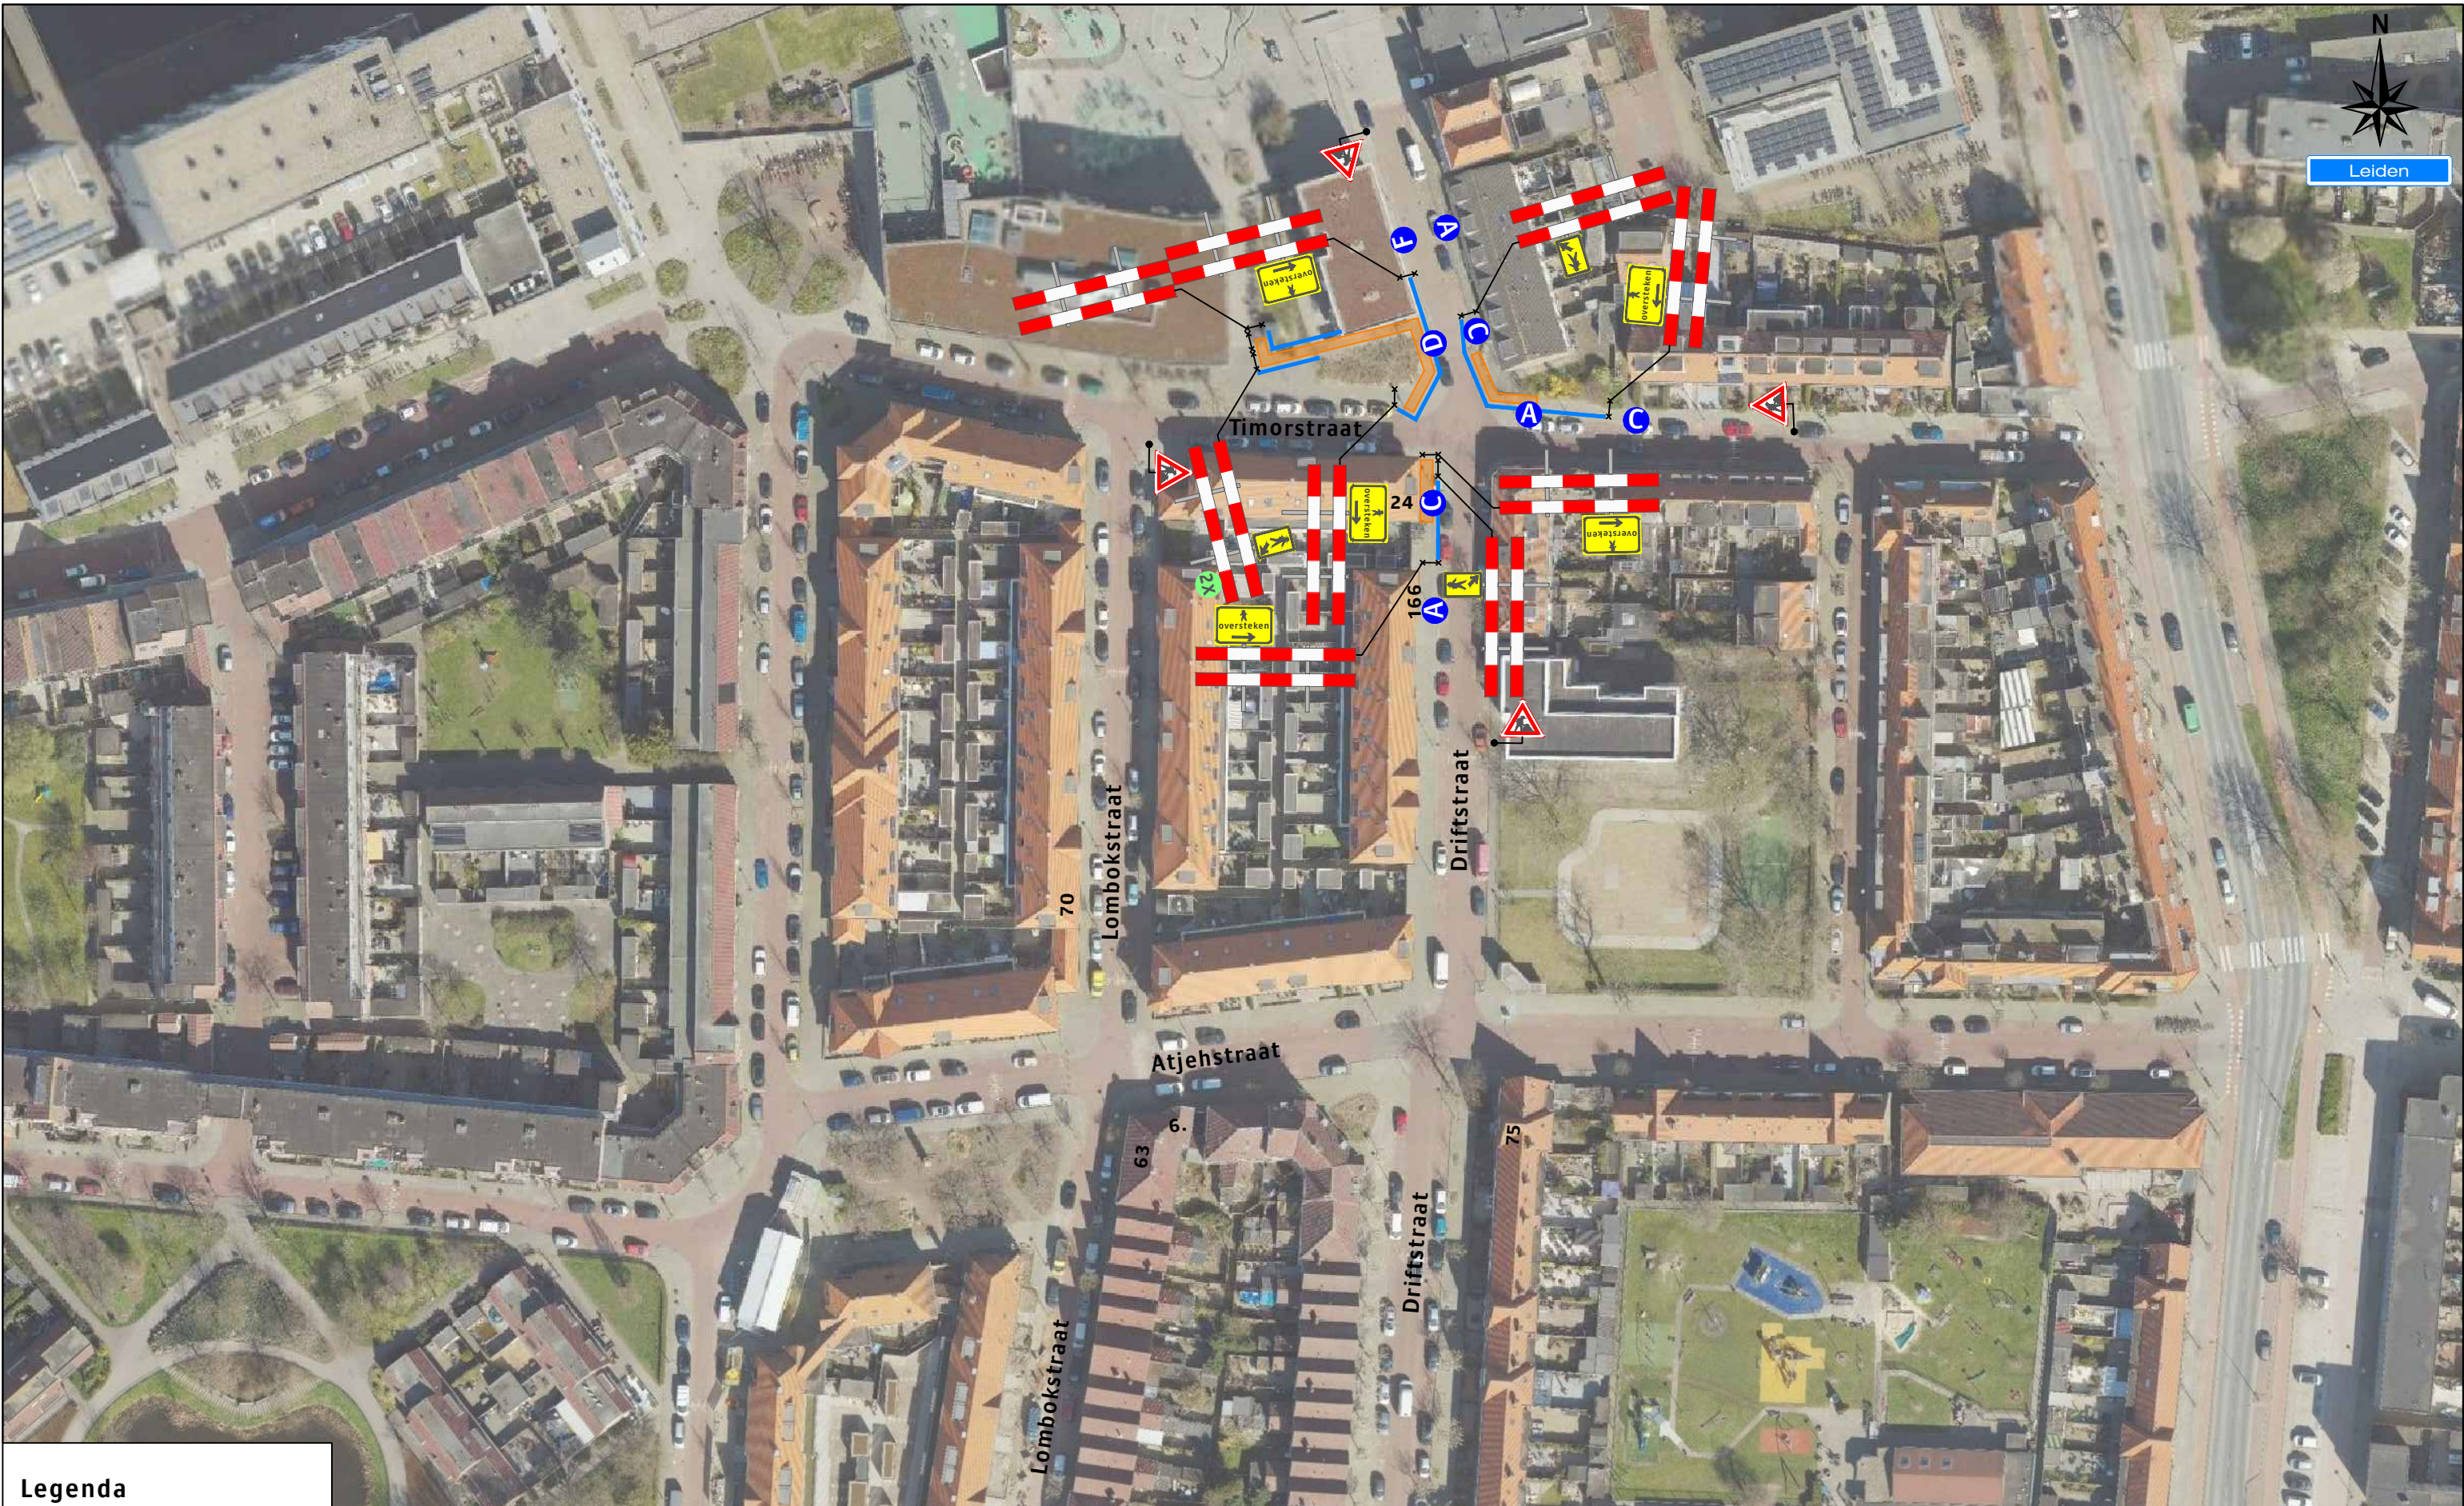



Legenda

Werkruimte
Bakens 95 m

Behoort bij beschikking van
Burgemeester en Wethouders
van Leiden

BV. Z22/3391859

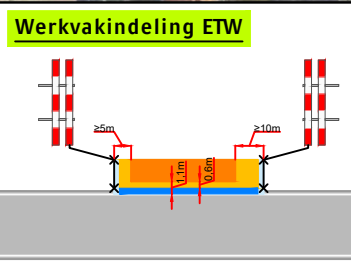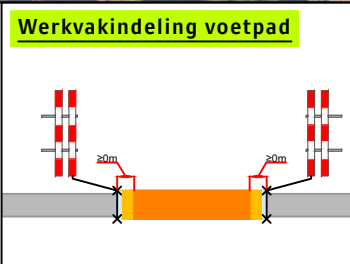

Opdrachtgever:

liander

Versluys Verkeerstechniek BV
Bodegraven - Ede - Rotterdam - Vijhuizen

Project: Timorstraat te Leiden Atjehstraat e.o. te Leiden	
Onderdeel: Verkeersmaatregelen	Afstand VRI: m
Aard werkzaamheden opdr.gever: Ondergrondse infrastructuur	
Getekend : JC van der Heijden	Datum : 16-05-2022
Gecontroleerd : J. KleinJan	Datum : 16-05-2022
Referentienr. :	Tekeningnummer:
Formaat: A3 Schaal: nvt Status: Concept	122-01987-2.02
Plaatsing conform CROW 96a en 96b - Conflicterende bebording / bewegwijzering afdekken	