
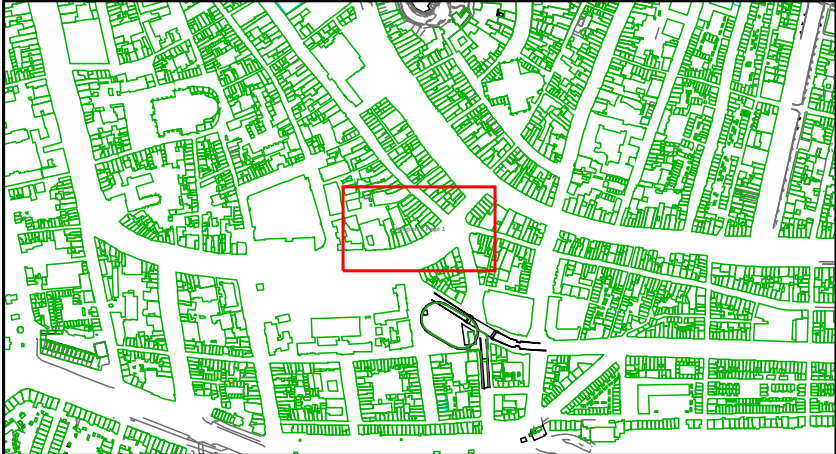


Behoort bij beschikking van  
Burgemeester en Wethouders  
van Leiden

BV. Z22/3392014

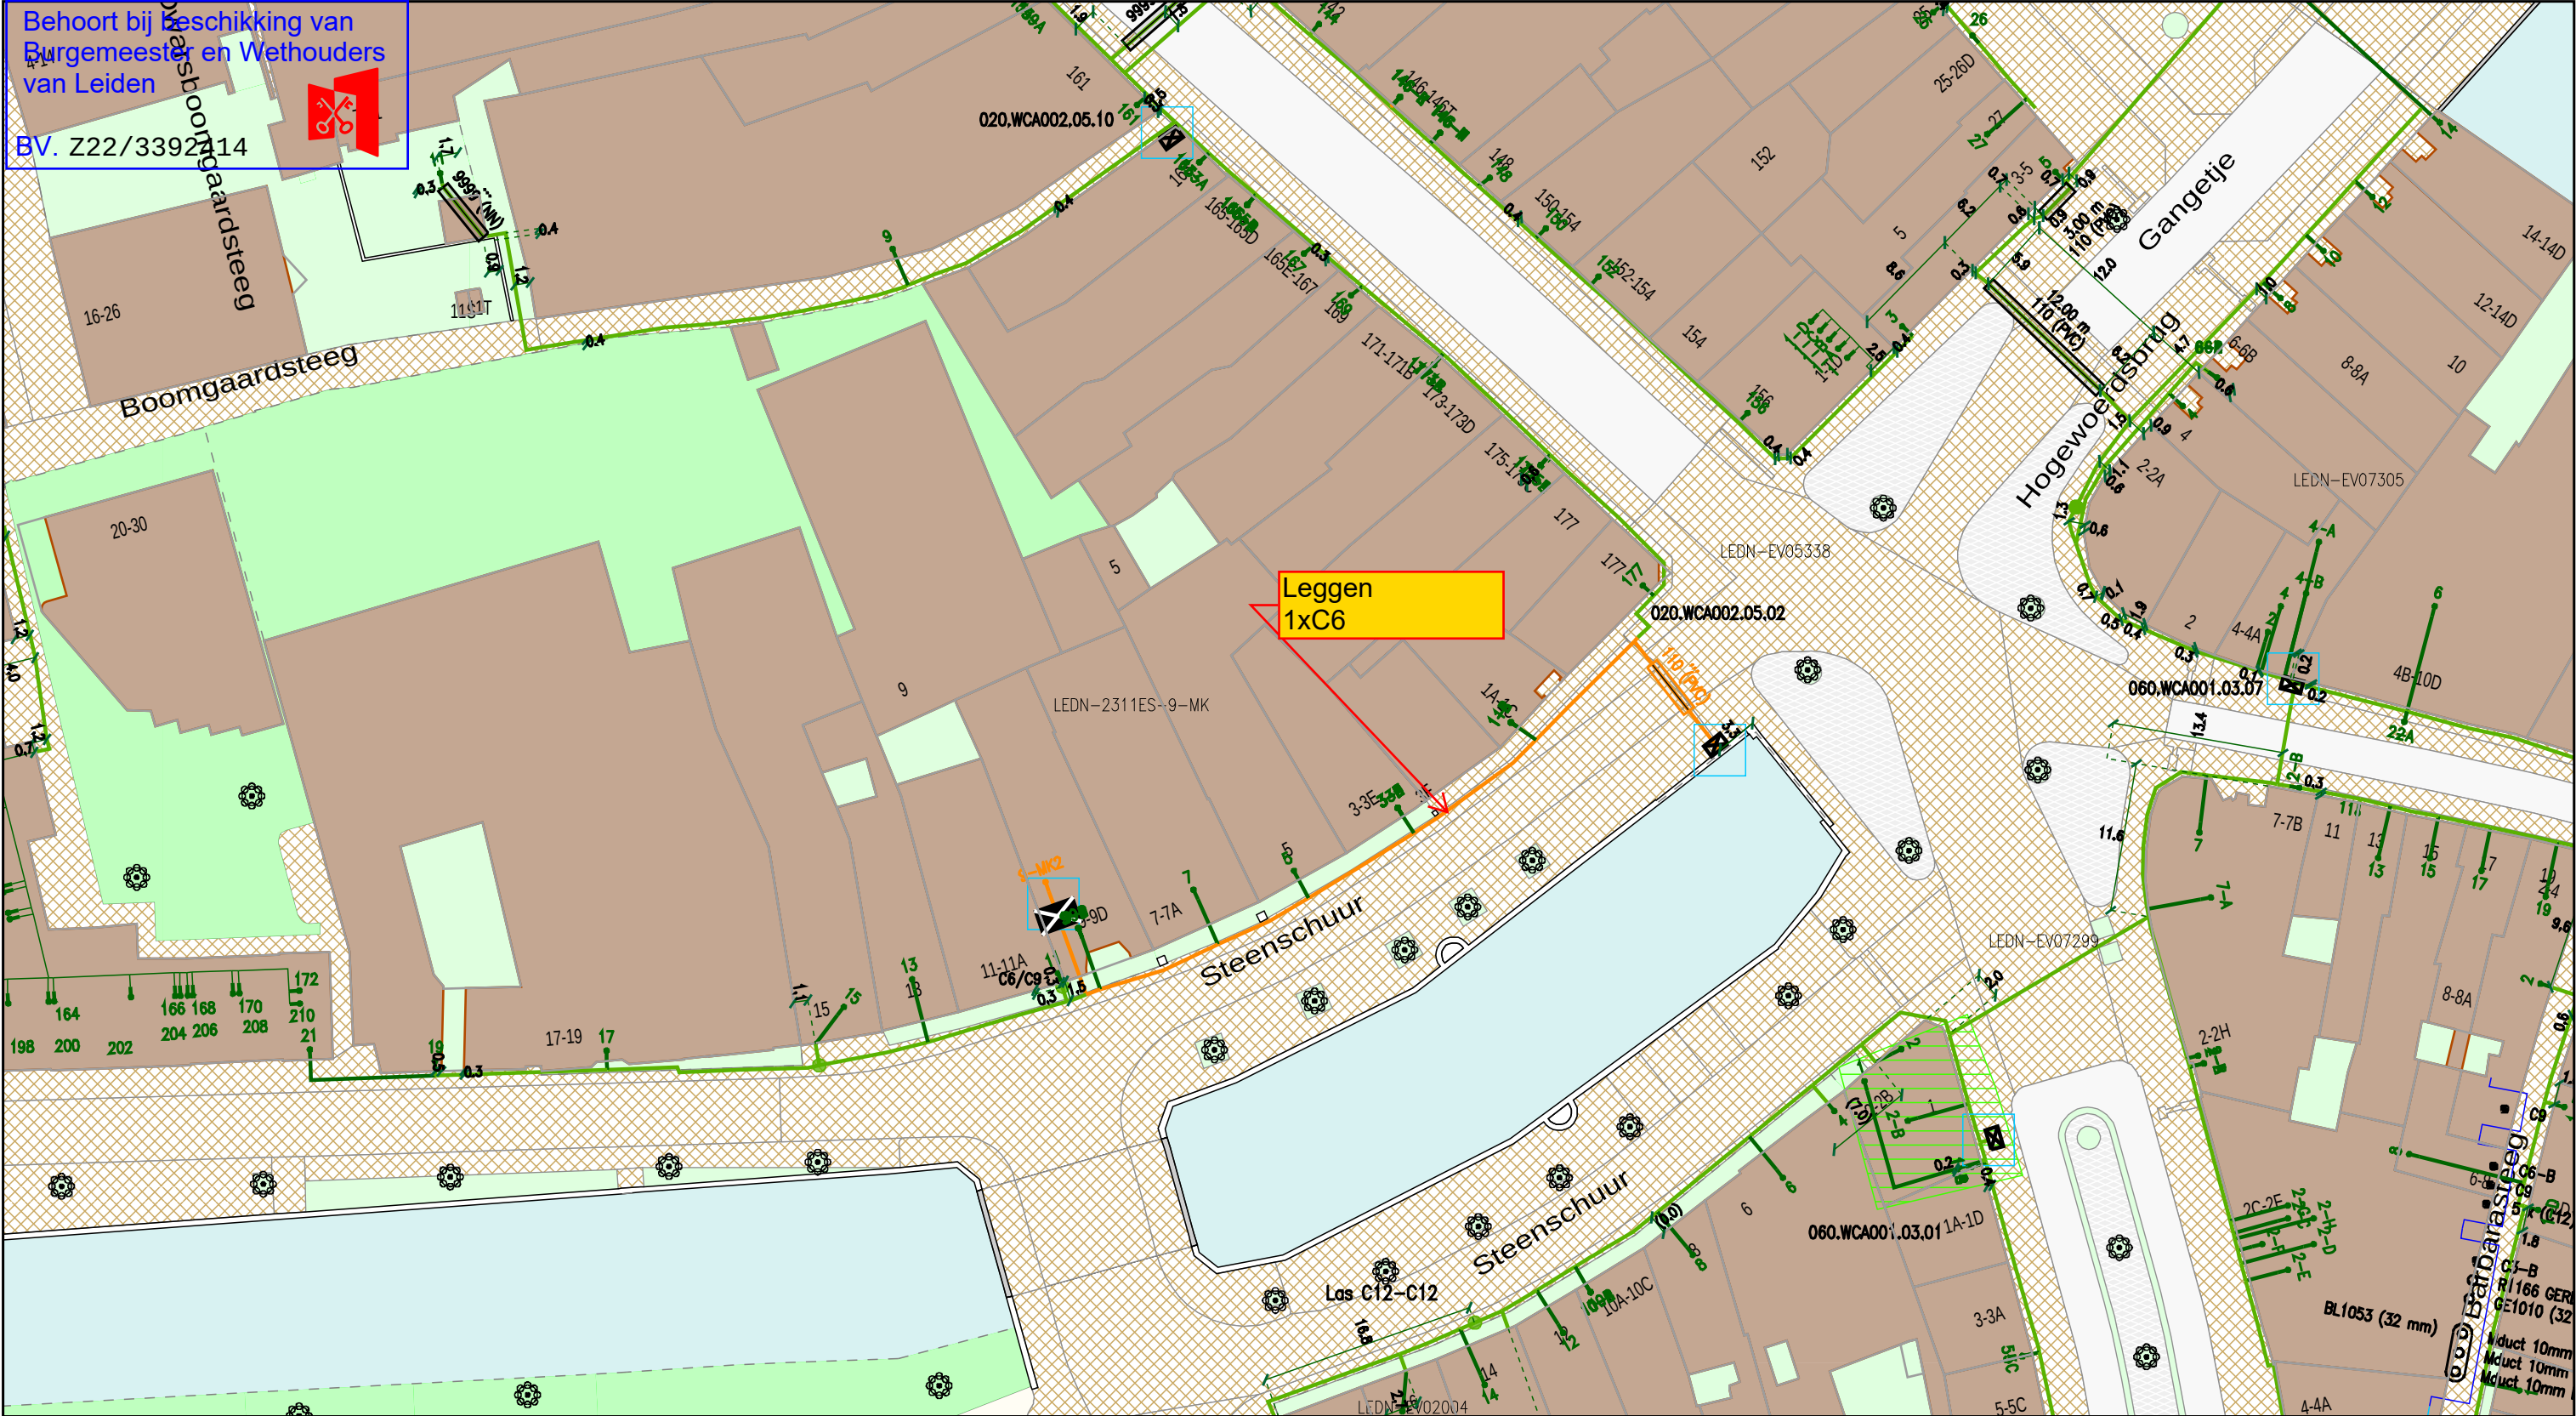

Legenda

- ✕

 Behuizing / Huisje(gepland)
- Behuizing / Huisje(in bedrijf)
- Geul(definitief\_ligging\_bekend)
- Geul(definitief\_ligging\_onbekend)
- Geul(gepland)
- Kabelgoot(definitief ligging onbekend)
- Mantelbuis(geplaatst)
- Mantelbuis(gepland)
- CAI [Gis]
- Cai Aansluitdoos(gepland)
- Cai Aansluitdoos(in bedrijf)
- Cai Mof(in bedrijf)

—

 Mantelbuis(geplaatst)

—

 Mantelbuis(gepland)

CAI [Gis]

●

 Cai Aansluitdoos(gepland)

●

 Cai Aansluitdoos(in bedrijf)

●

 Cai Mof(in bedrijf)

Title: 2202150\_Steenschuur\_9\_Leiden

Nummer 93667-463444

LEIDEN

LEIDEN

Schaal: 1:500

User: bvos01

ACE: CATV

Plotdatum: 18/05/2022

Size: A3

vodafone ZIGGO

