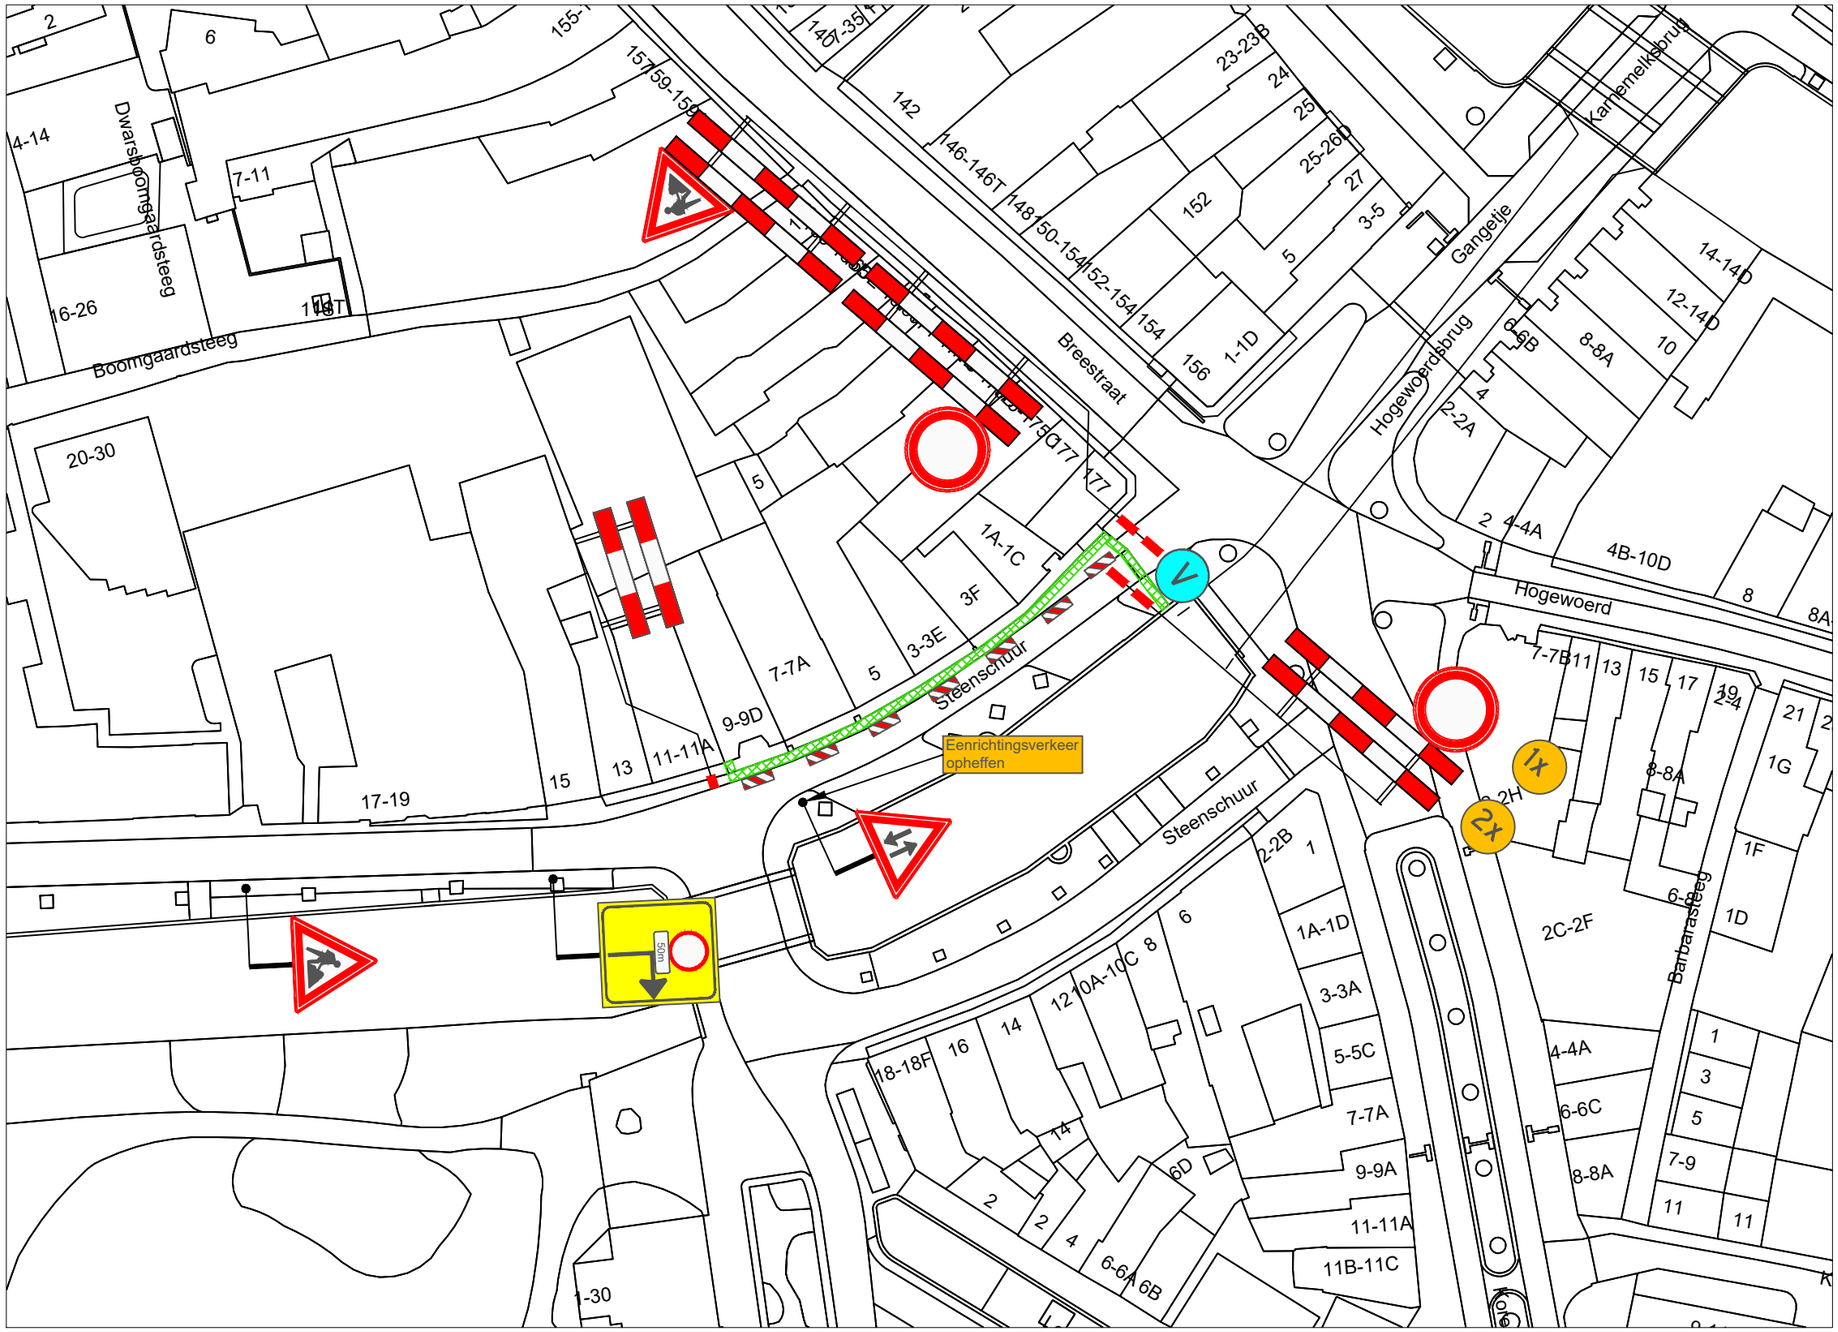

VERKLARING

- Werkvak
- Schrikhek
- Geleidebaken / Verkeerskegel 8st.
- Verkeersregelaar
- Vooraankondiging twee weken van te voren plaatsen

Deze weg is dicht
van (datum)
t/m (datum)
(.../...)

Behoort bij beschikking van Burgemeester en Wethouders van Leiden

BV. Z22/3392414

- afplakken/afkruisen conflicterende bewegwijzering en bebording
- de locatie van bebording is indicatief, de exacte locatie wordt op het werk bepaald
- minimale rijstrookbreedte is 3,50 meter

LOCATIE

Project:	Werkzaamheden Steenschuur 9 te Leiden					
Onderdeel:	Afzetting t.b.v. Civiele werkzaamheden	A	19-05-22	Concept	S. Abrahamian	A. Mujic
Formaat: A3L	Schaal: n.v.t.	Wijziging	Datum	Omschrijving	Tekenaar	Controle

Opdrachtgever: CIAG B.V.

Zwambag Verkeerstechniek
Lakerveld 41
4128 LE Lexmond
tel: 0347-443000
E-mail: info@zwambagverkeerstechniek.nl

Tekening nummer: 22.043.355A01-B

Project nummer:

Referentie opdrachtgever: 2202150

© Zwambag Verkeerstechniek Ontwerp en Advies