


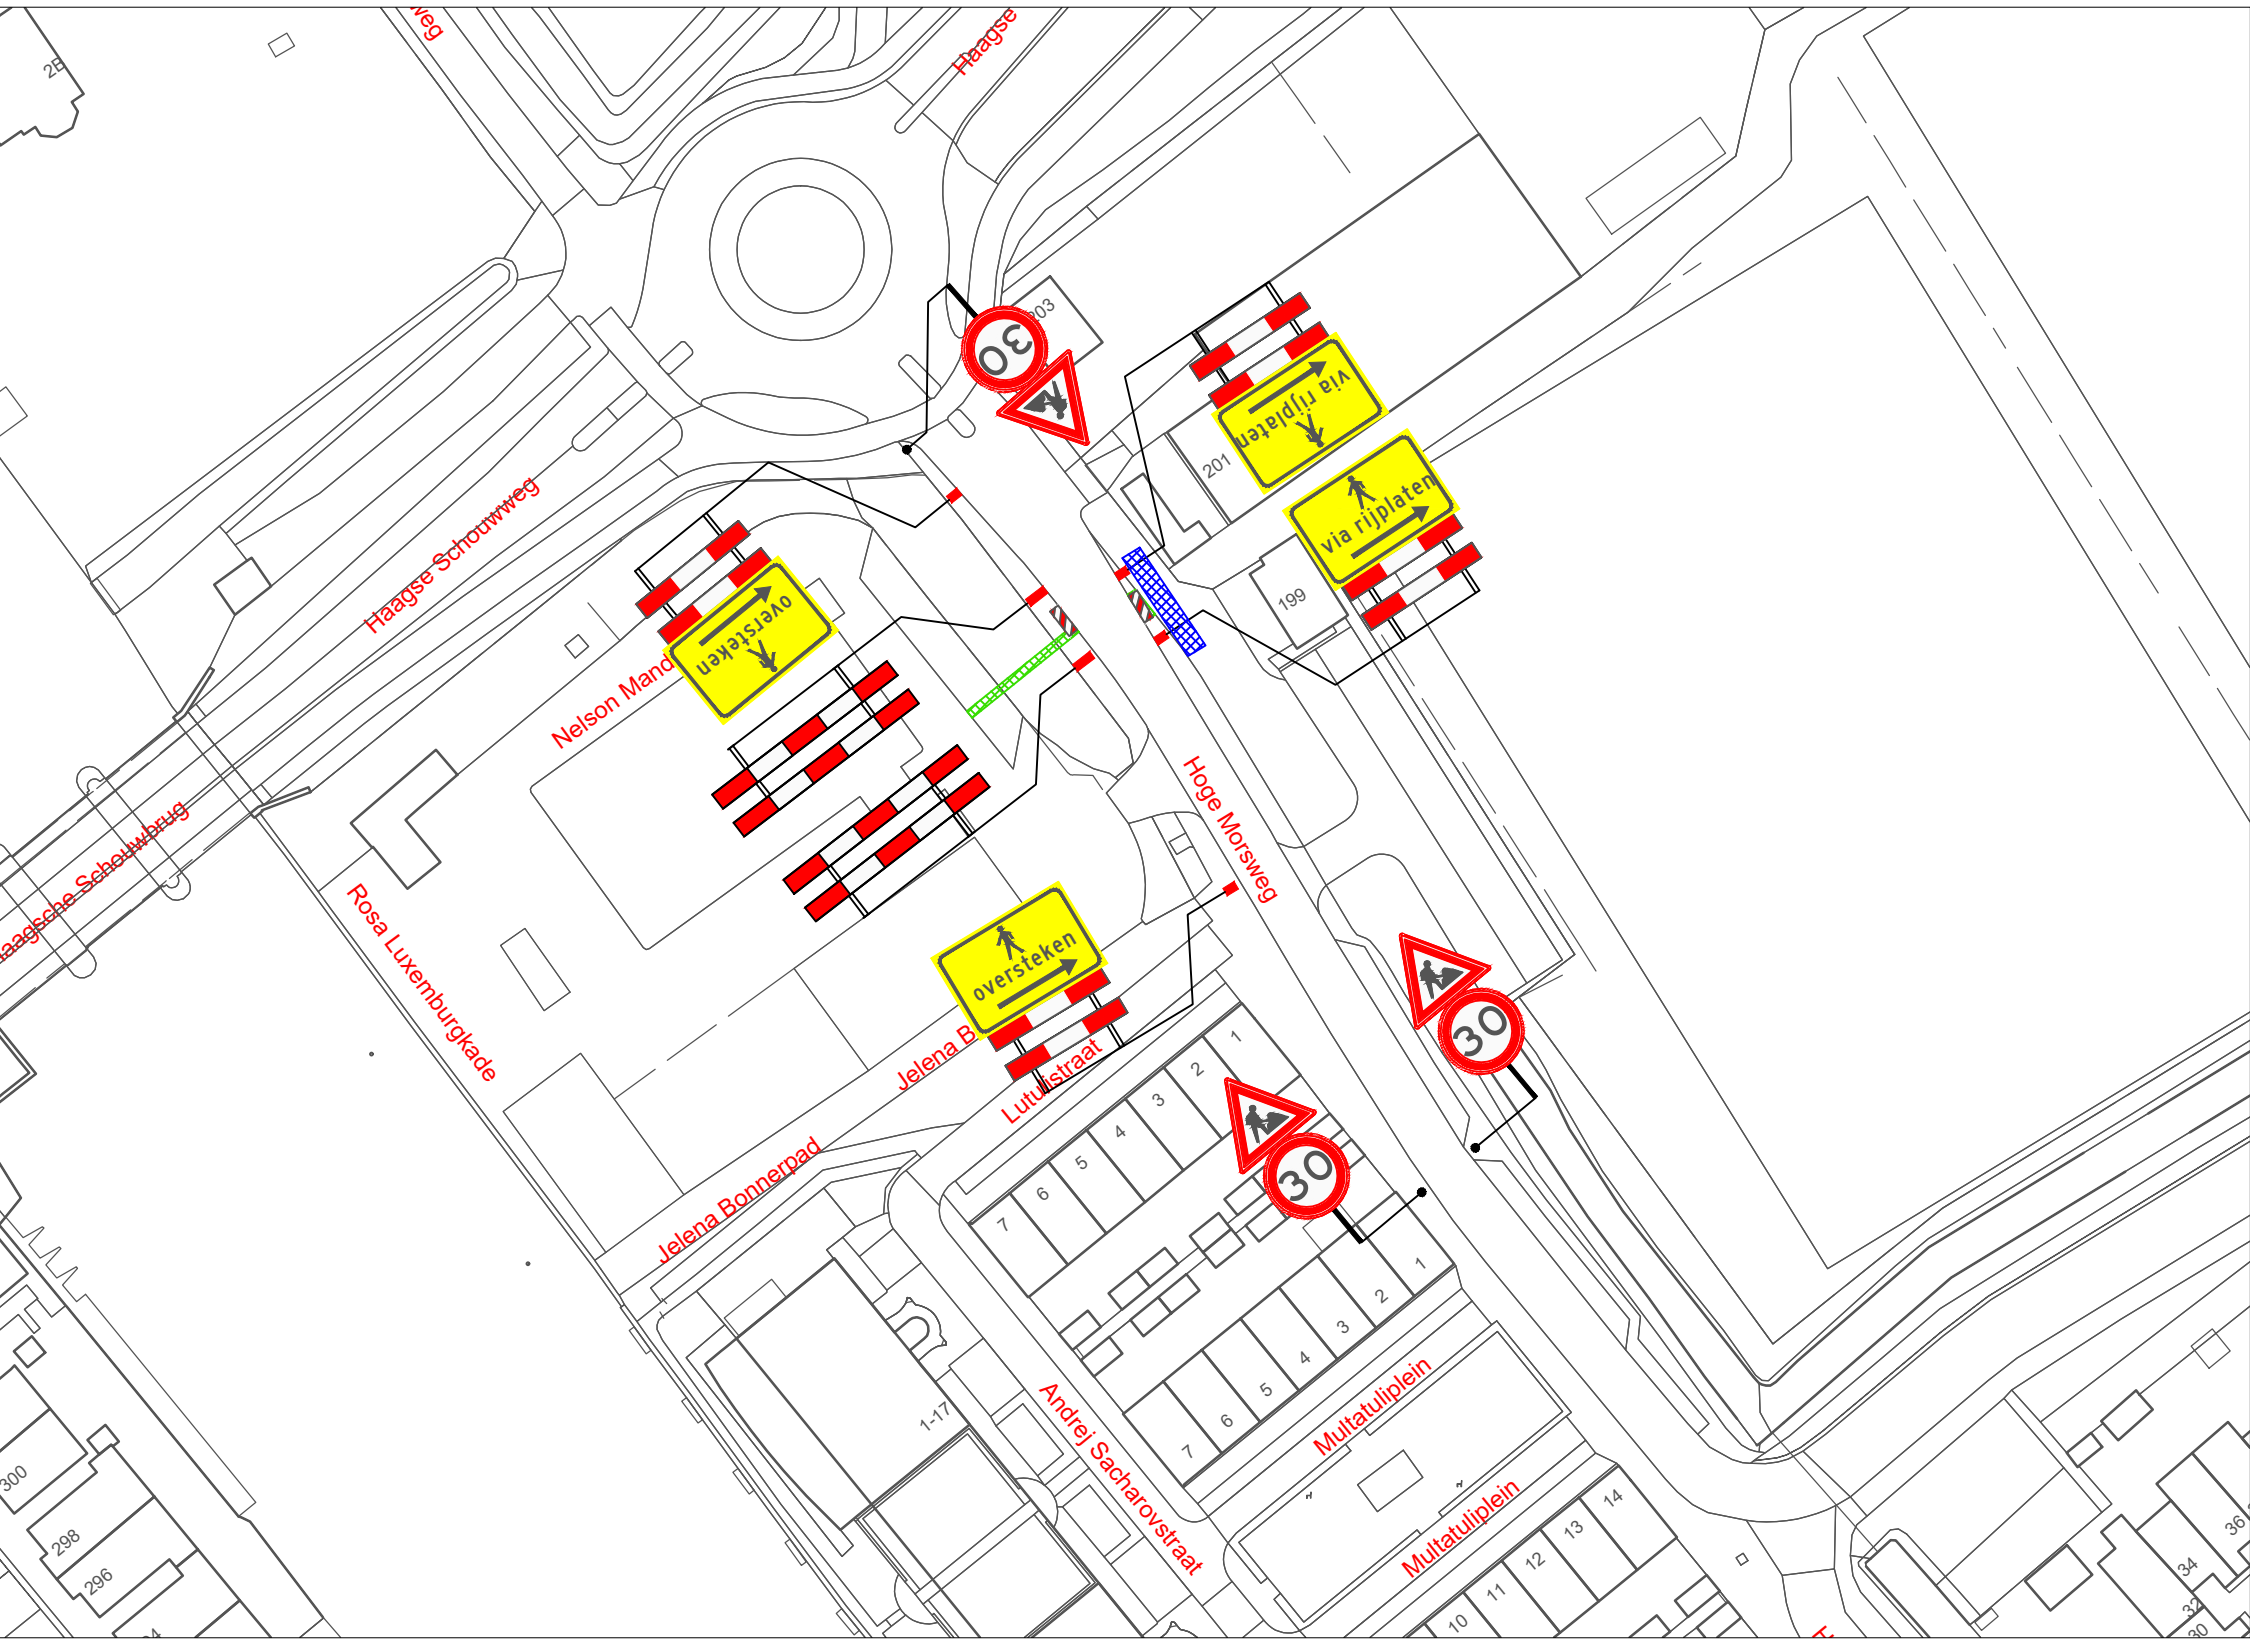

VERKLARING


- Werkvak
- Schrikhek
- Geleidebaken / Verkeerskegel
- Rijplaten 2st.

Behoort bij beschikking van
Burgemeester en Wethouders
van Leiden

BV.Z22/3397482

- afplakken/afkruisen conflicterende bewegwijzering en bebording
- de locatie van bebording is indicatief, de exacte locatie wordt op het werk bepaald
- minimale rijstrookbreedte is 3,50 meter

LOCATIE

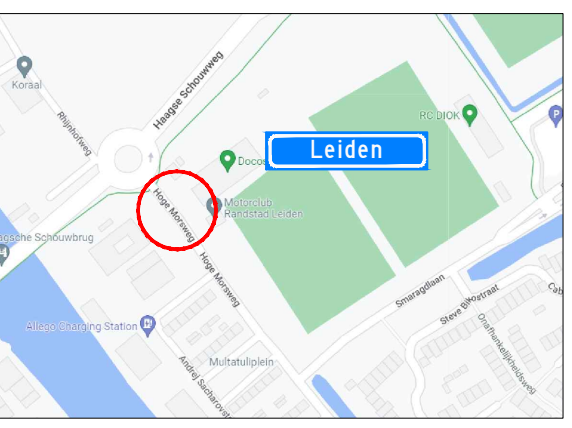

Project: Werkzaamheden Hoge Morsweg te Leiden						Opdrachtgever:	
Onderdeel: Afzetting t.b.v. Civiele werkzaamheden						Zwambag Verkeerstechniek Lakerveld 41 4128 LE Lexmond tel: 0347-443000 E-mail: info@zwambagverkeerstechniek.nl	
Formaat: A3L	Schaal: n.v.t.	Wijziging	Datum	Omschrijving	Tekenaar	Controle	Tekening nummer: 22.043.449A01-A
		A	02-06-22	Concept	S. Abrahamian	A. Mujic	Project nummer: 1901032
							Referentie opdrachtgever: 1901032