


523641-B

Gemeente Dinteloord, sectie F, nummers 3581 en 4657

Gemeente Dinteloord, sectie H, nummers 659 en 661

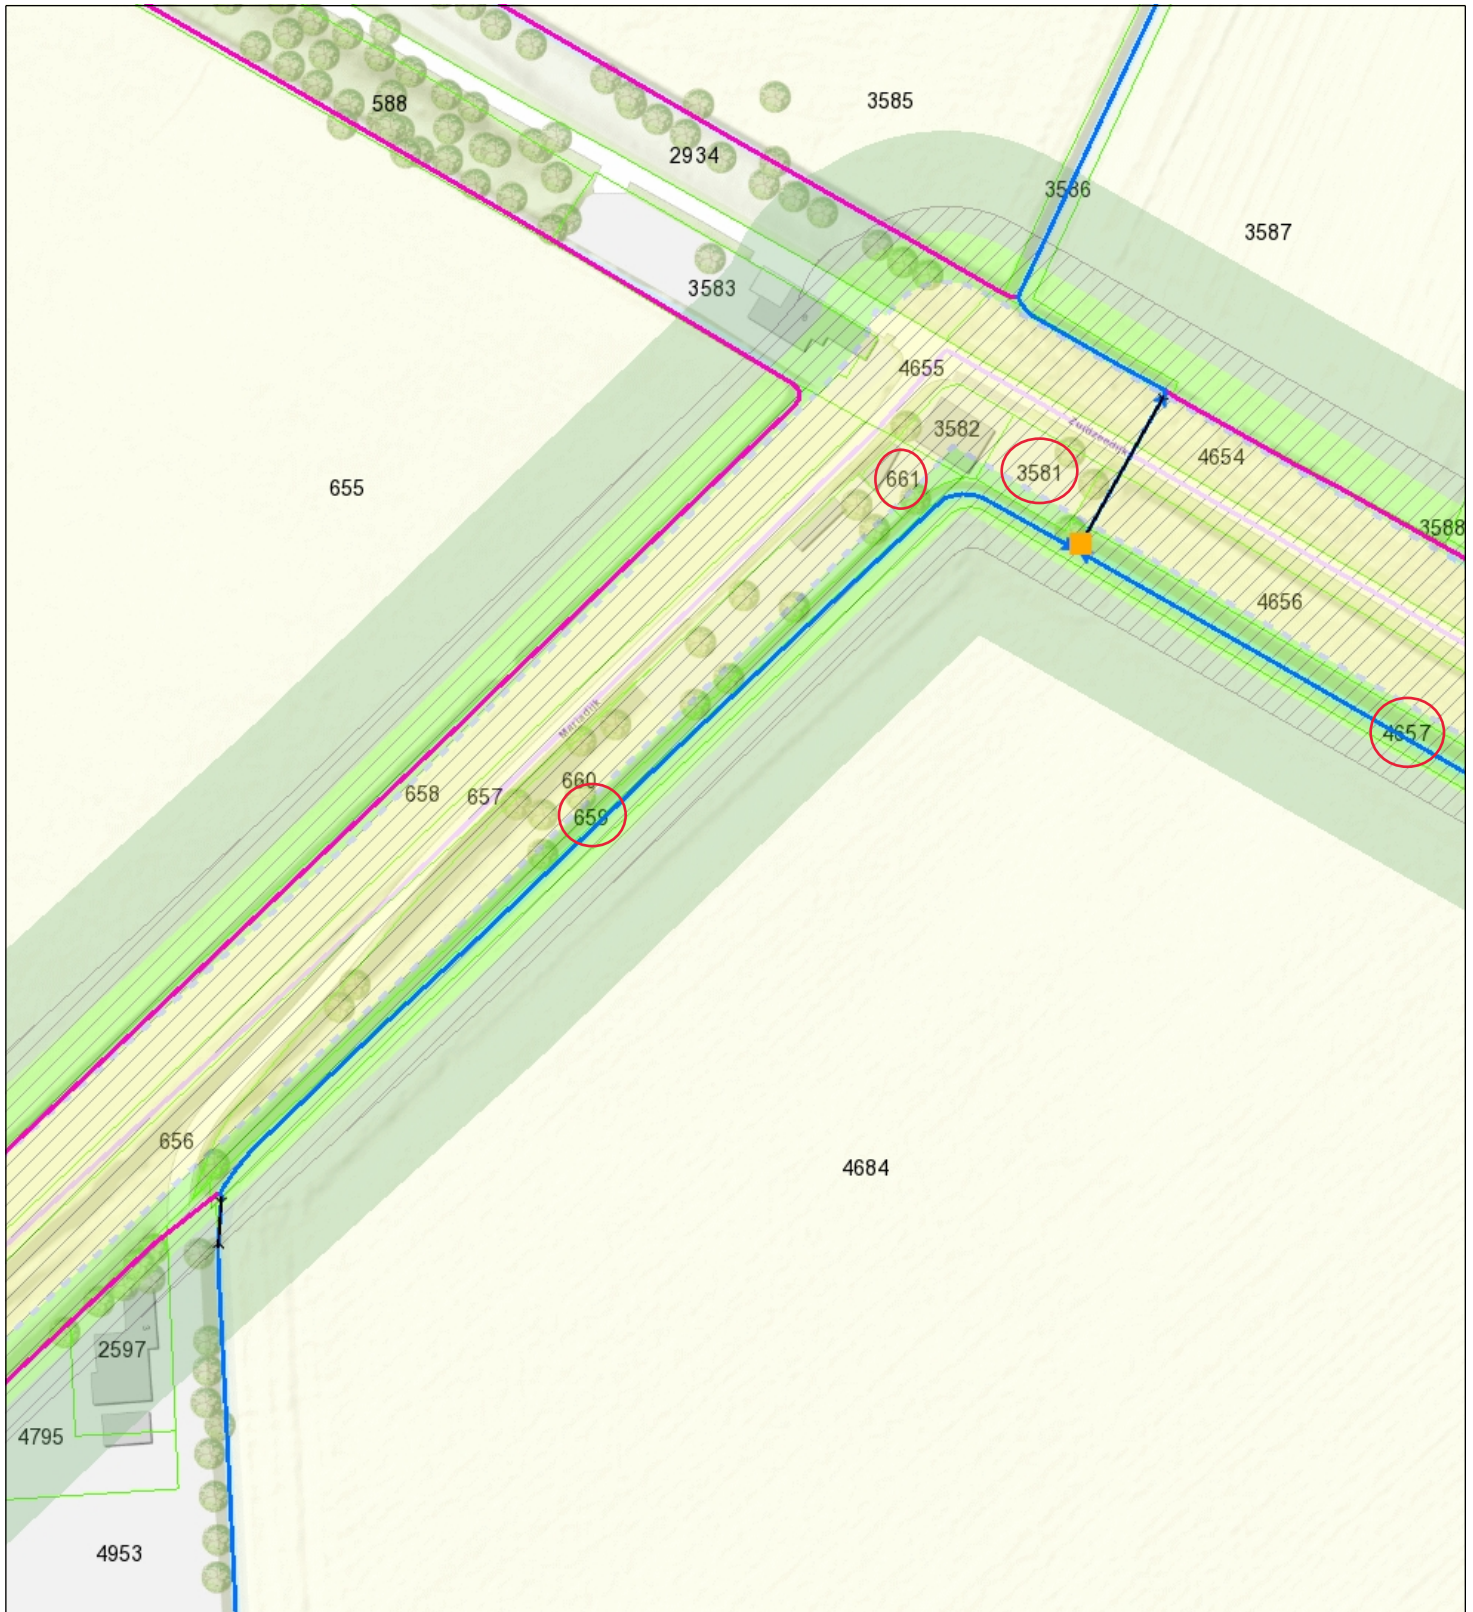

- | | |
|-----------------------------|--------------------------------|
| Brug | Waterstaatwerk waterkering |
| Stuw | Beschermingszone A waterkering |
| Afwijkende beschermingszone | Primaire waterkering |
| Duiker | Waterstaatwerk waterkering |
| Overige waterkering | Beschermingszone waterkering |
| Categorie A waterloop | |
| Categorie B waterloop | |



Naam/Proces:

Datum: 16-06-2022

Formaat: A4

Schaal: 1:1,500

