


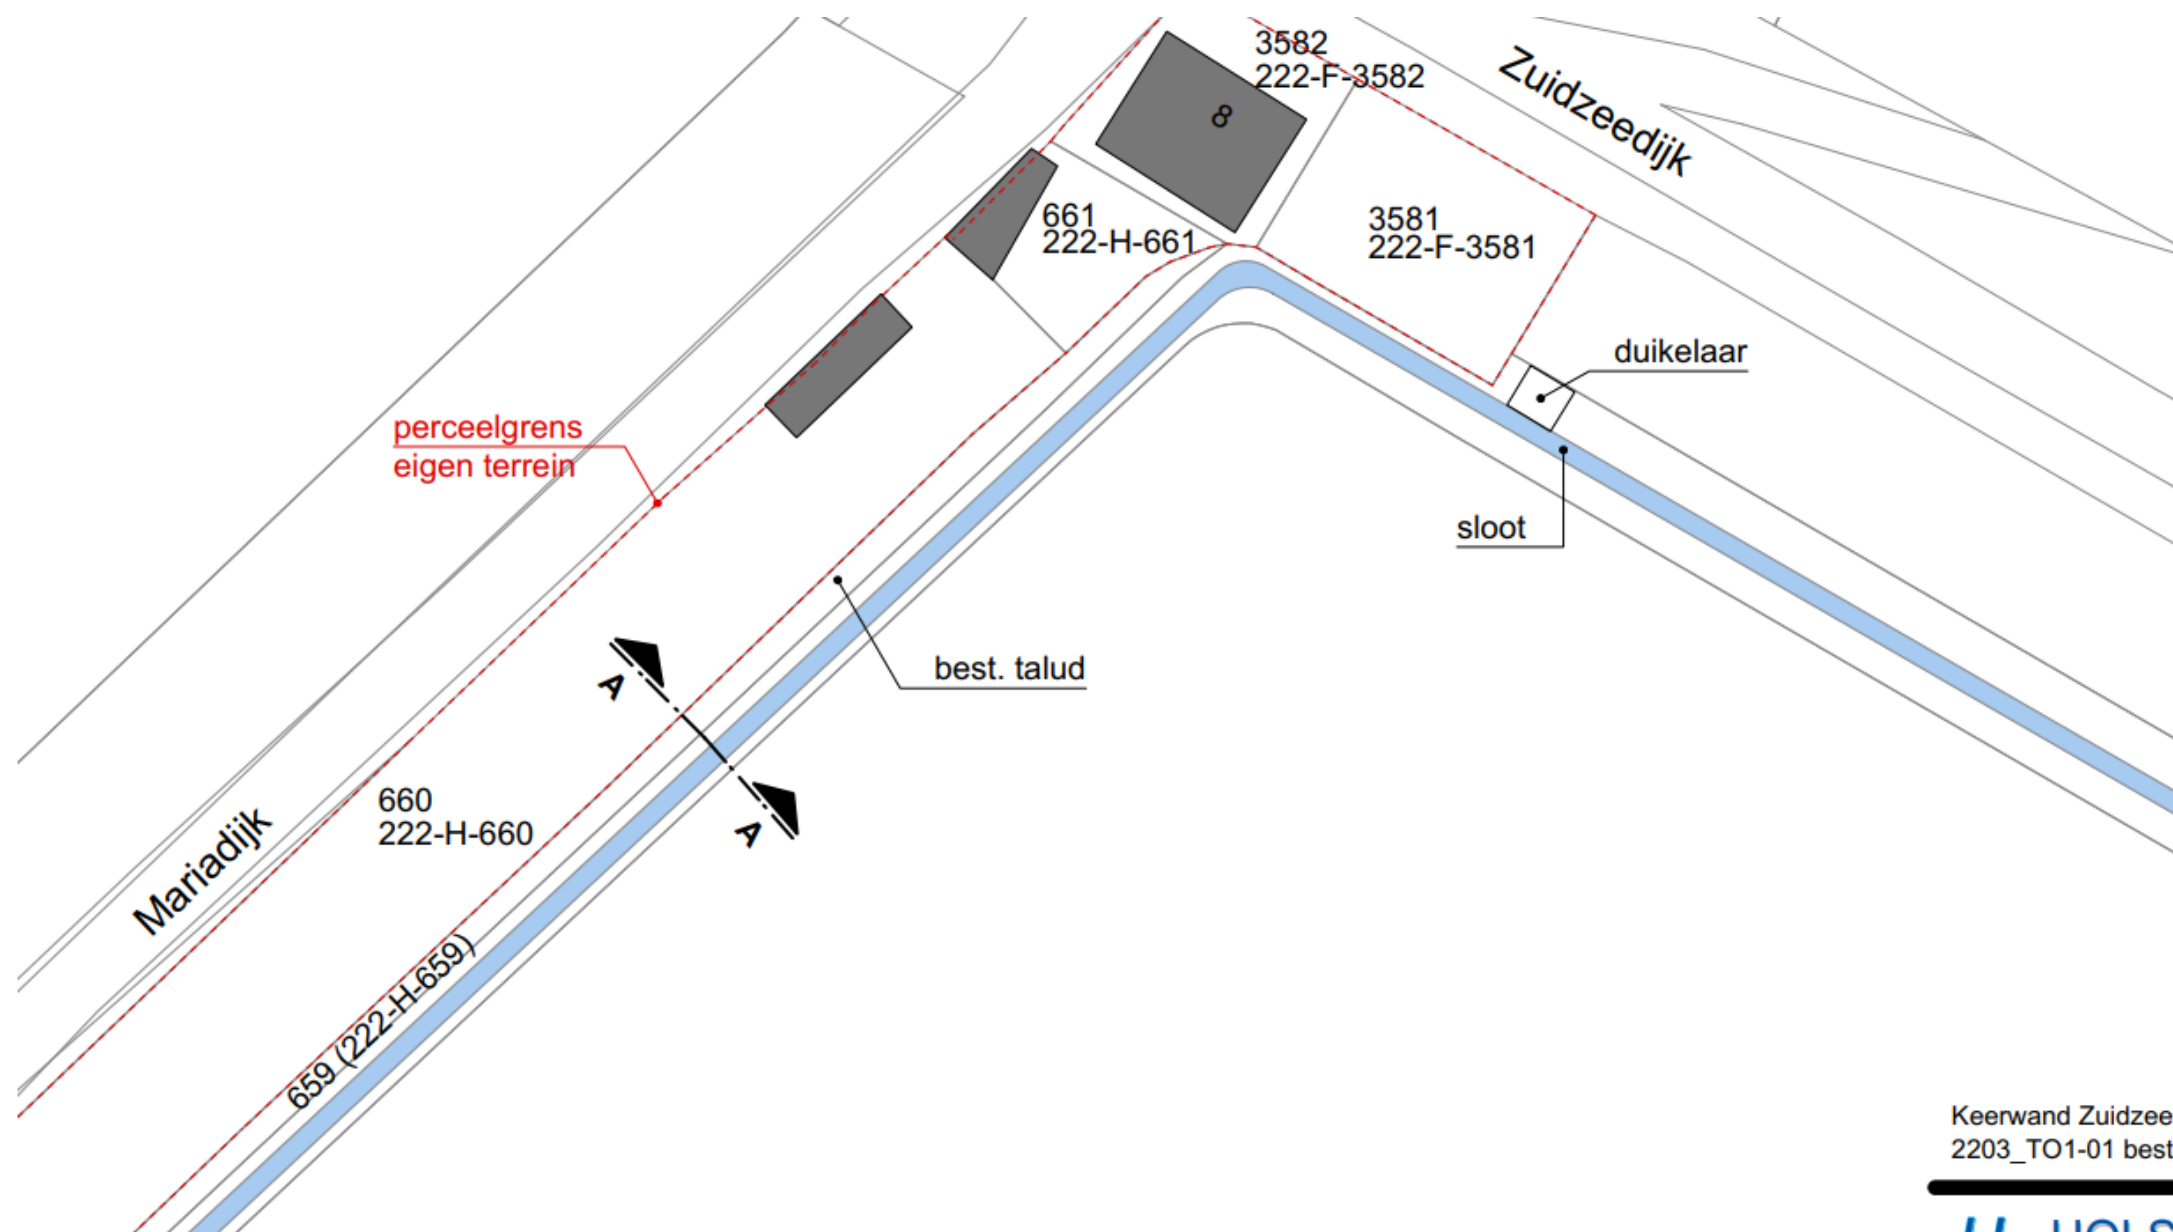

ADRES

Zuidzeedijk 8
4671 TT, Dinteloord
Percelen eigenaar:
- 222-F-3581
- 222-F-3582
- 222-H-661
- 222-H-660

Keerwand Zuidzeedijk 8, Dinteloord
2203_TO1-01 bestaande situatie

0 5 10 15 20 25
SCHAAL 1:500

HOLSTEIN
ARCHITECTEN
bastion 11, 4652 GC steenberg / t:06-55594714
info@holsteinarchitecten.nl / www.holsteinarchitecten.nl

datum: 25-02-2022
wijz. A: 01-04-2022
wijz. B:
wijz. C:
wijz. D: