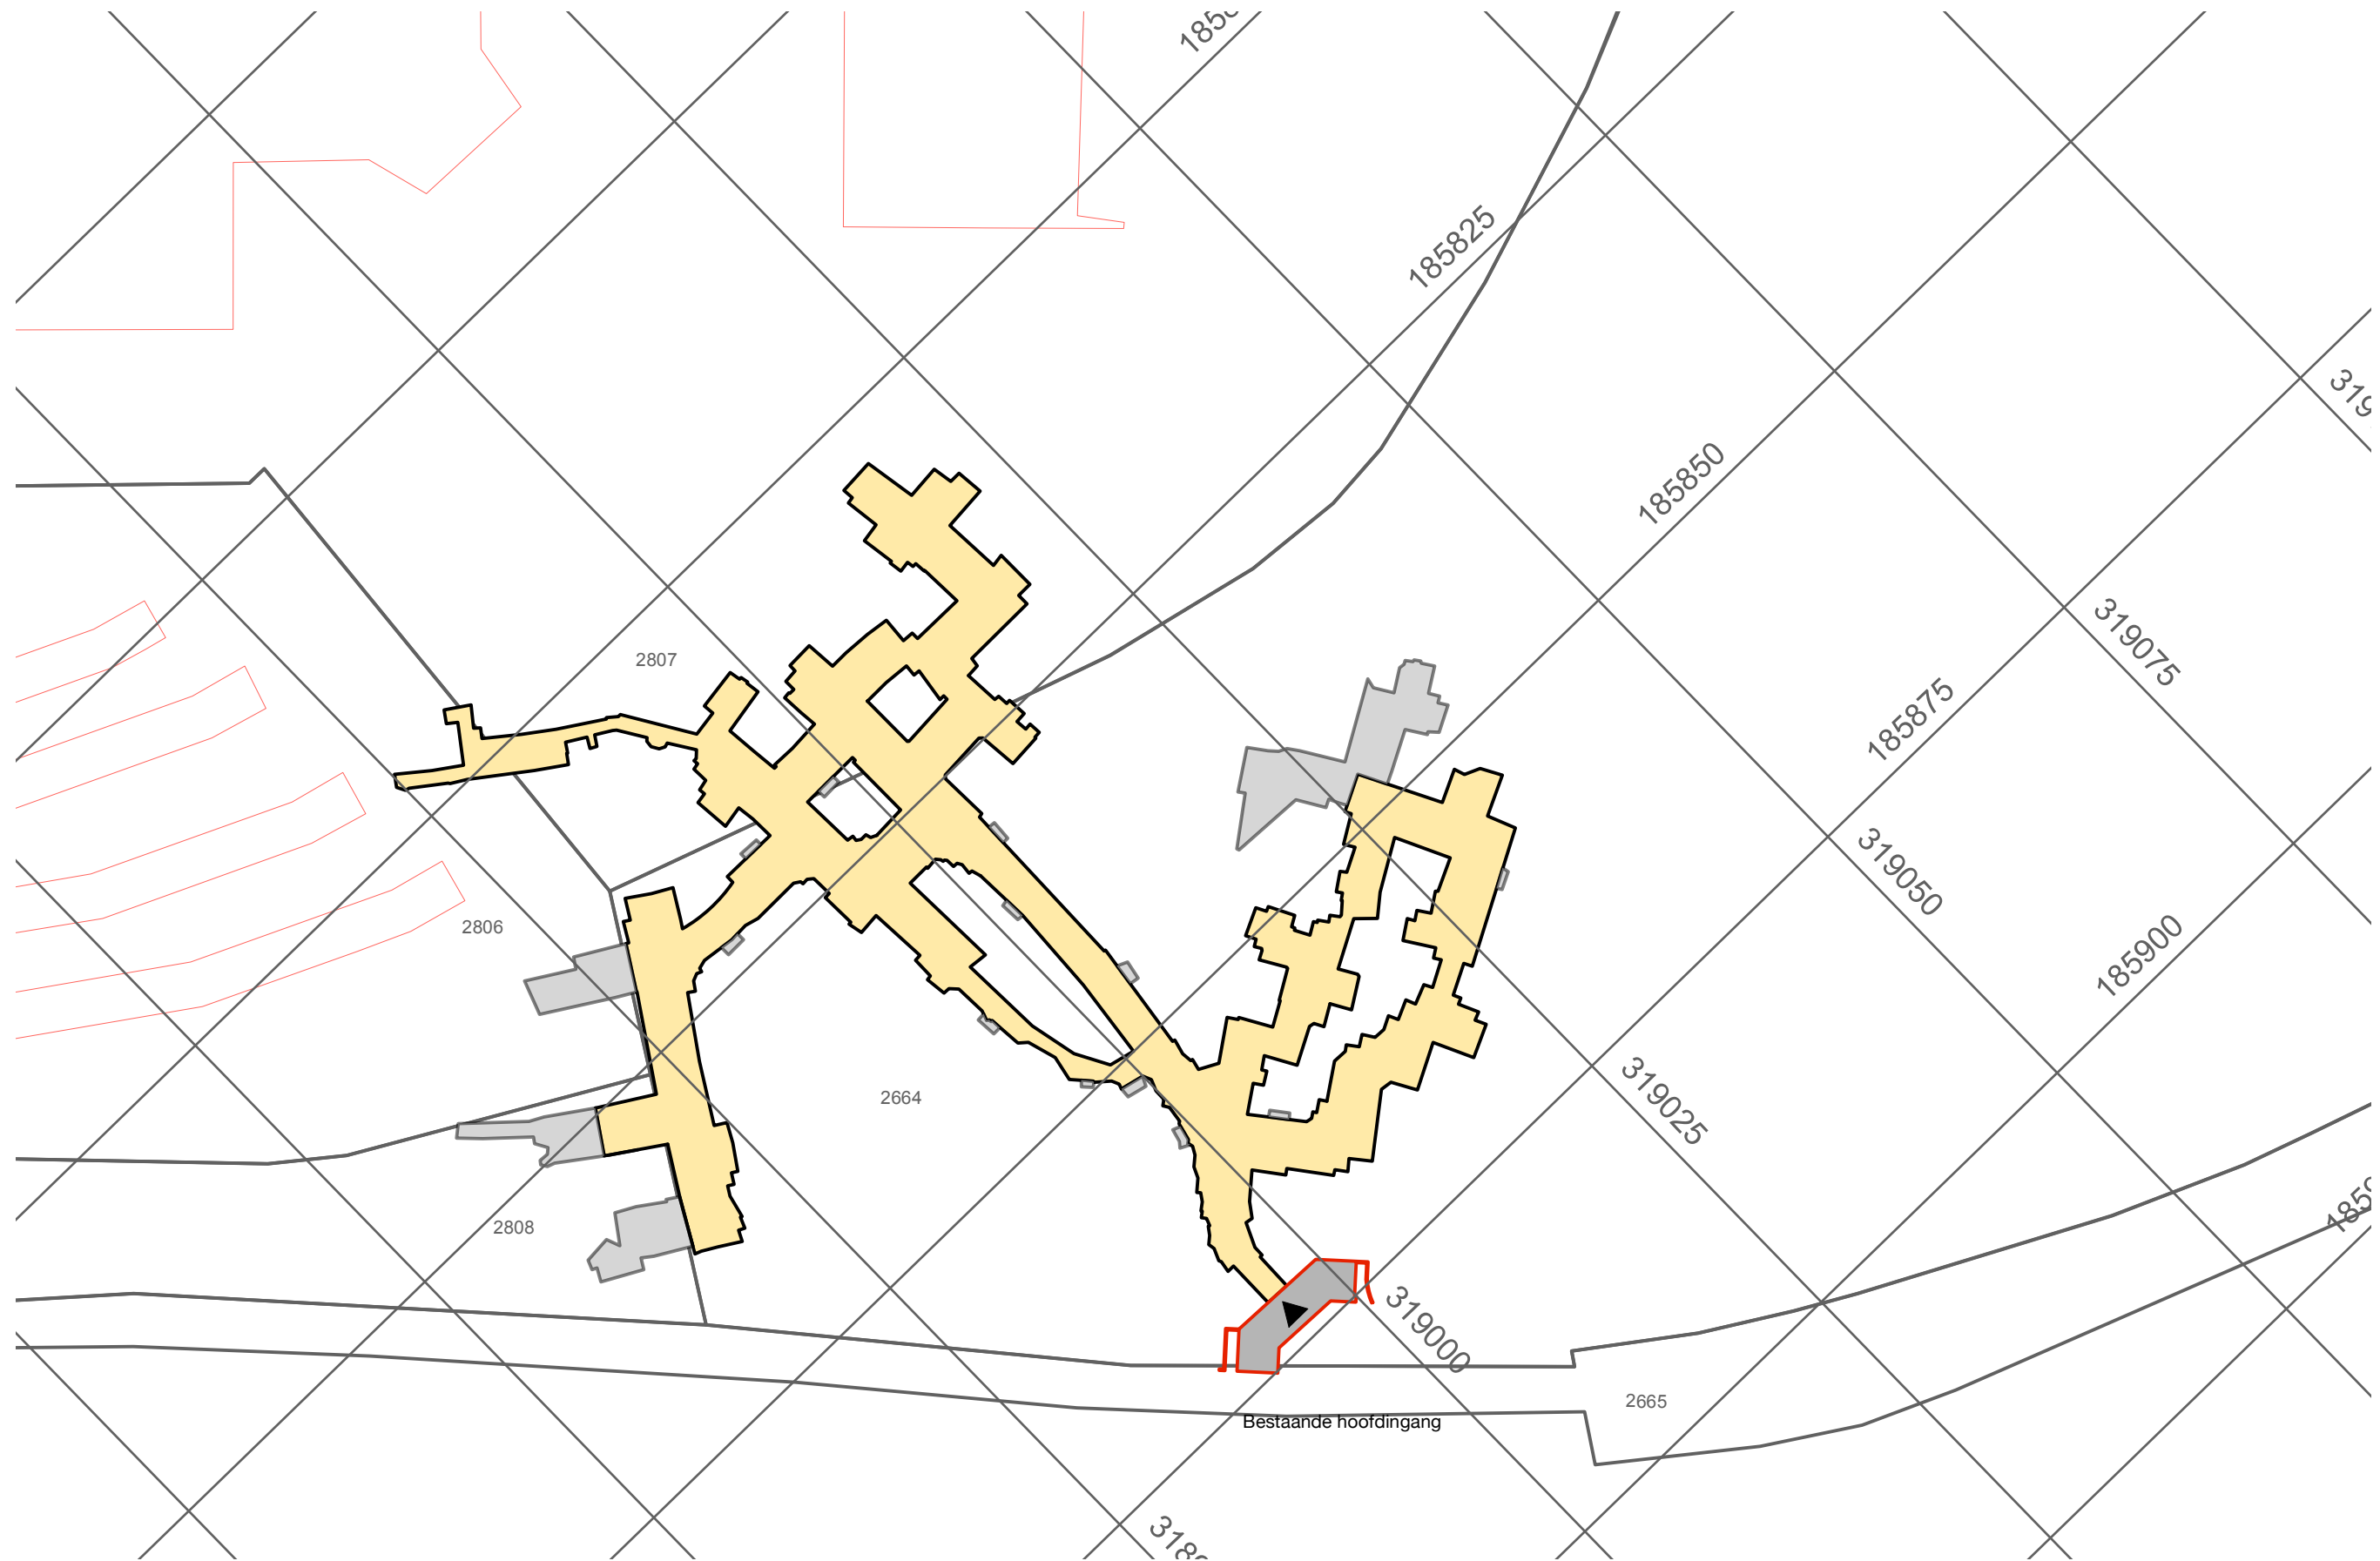


RD-Coördinaten groeve
nieuwe hoofdingang:
x-coördinaat: 185839
y-coördinaat: 318968

Te vergunnen gebied
Gebruiksoppervlak:
0,00105818 km²

perceelsgrens
contouren bebouwing

Toegankelijk oppervlak groeve (1058,18m²)
Entree op maaiveldniveau

Afgesloten oppervlak groeve (164,97m²)

ALL MEASUREMENTS TO BE CHECKED ON SITE

ZS122-Thermae groeve

concerns:	plattegrond nieuw
phase:	DO
date:	09.05.2022
change:	-
date change:	-
scale:	1:500
format:	A3 - 420x297mm
ZOOM.INDUSTRIES b.v. postbus 38 6200 aa maastricht the netherlands	

122D005b