




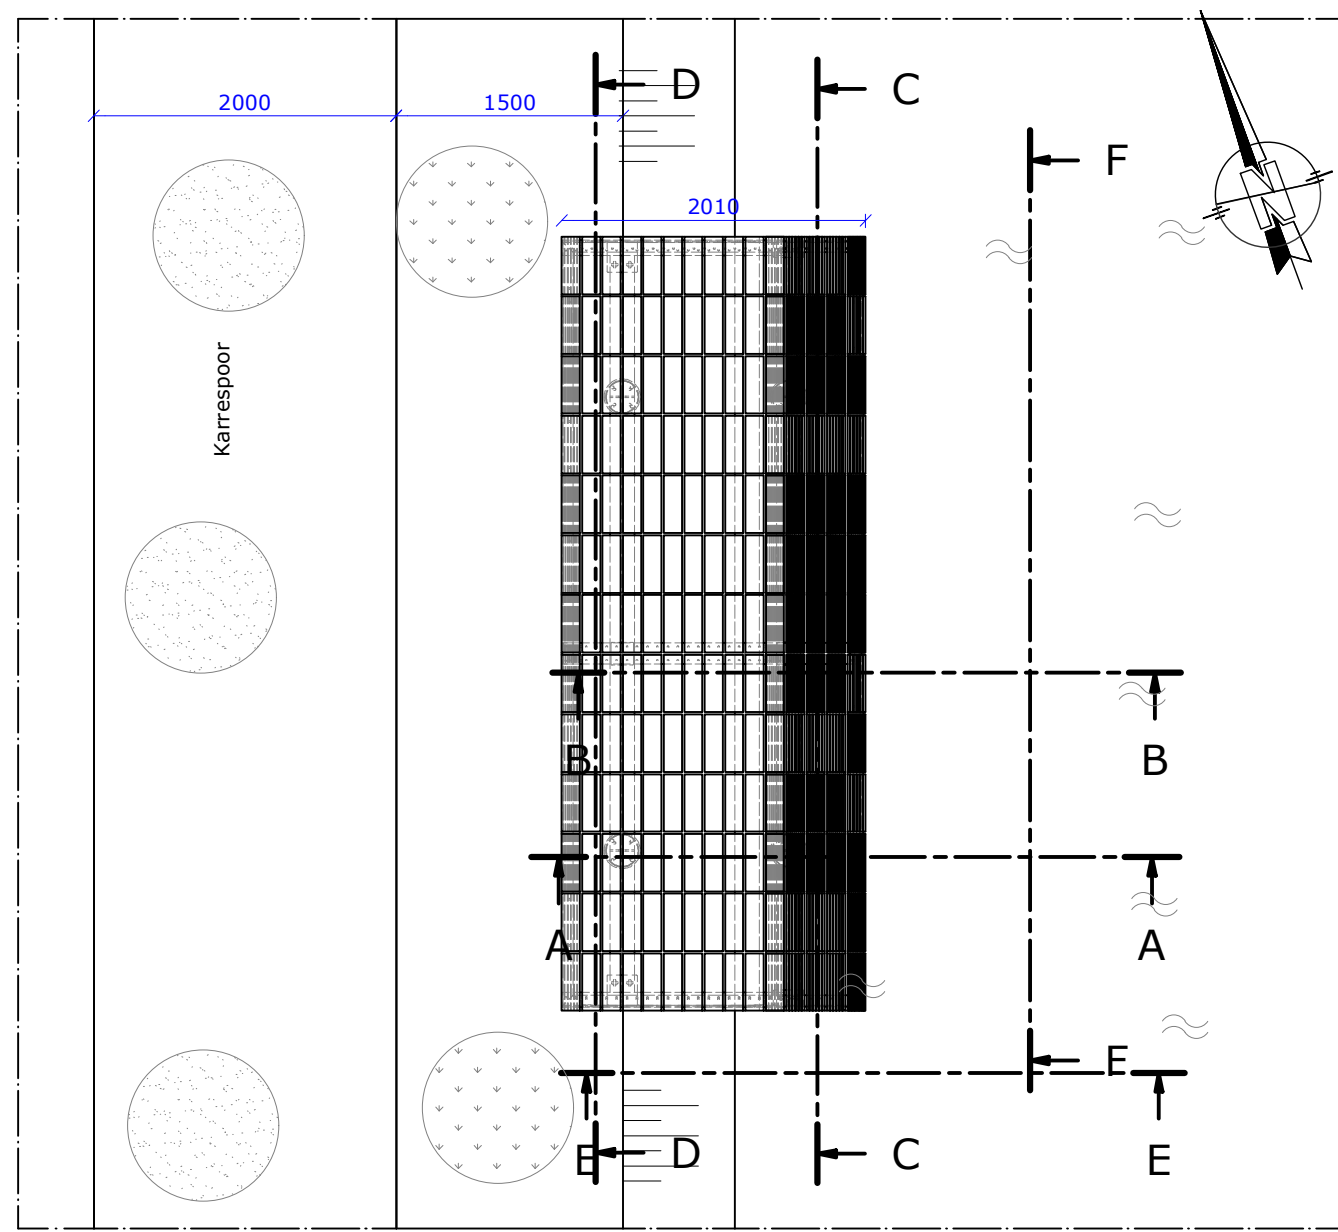


Bovenaanzicht
schaal 1 : 50

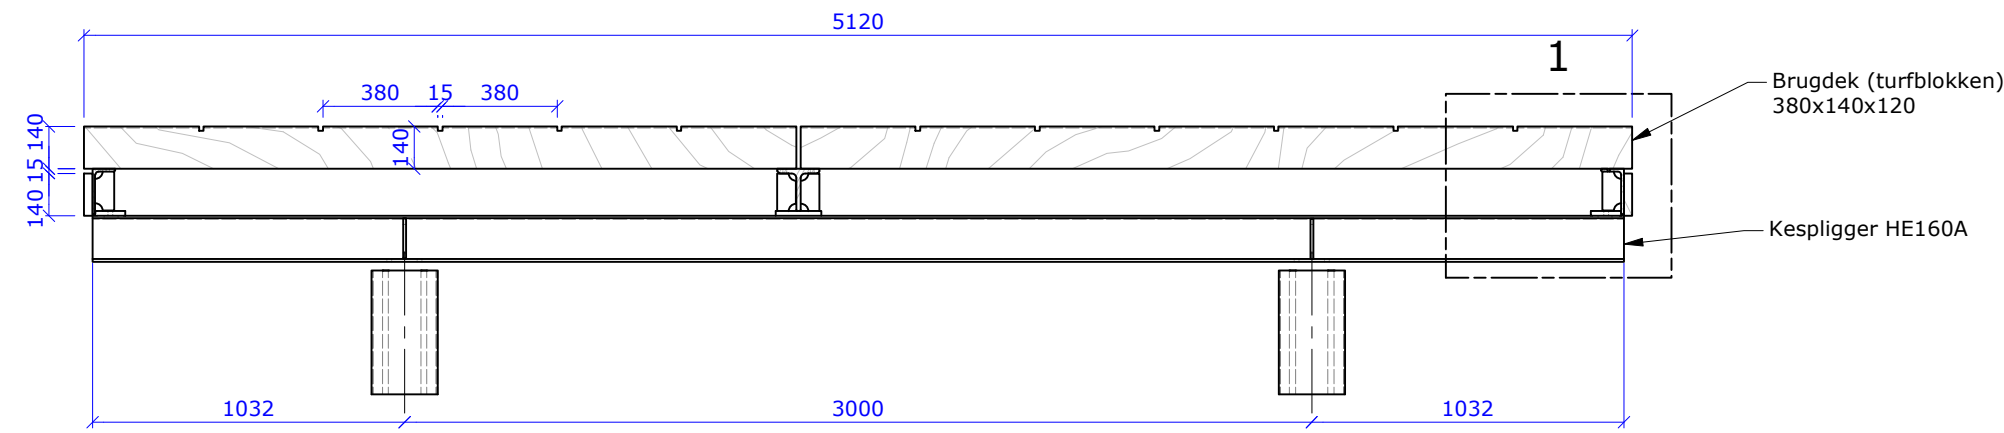


Doorsnede C-C
schaal 1 : 25

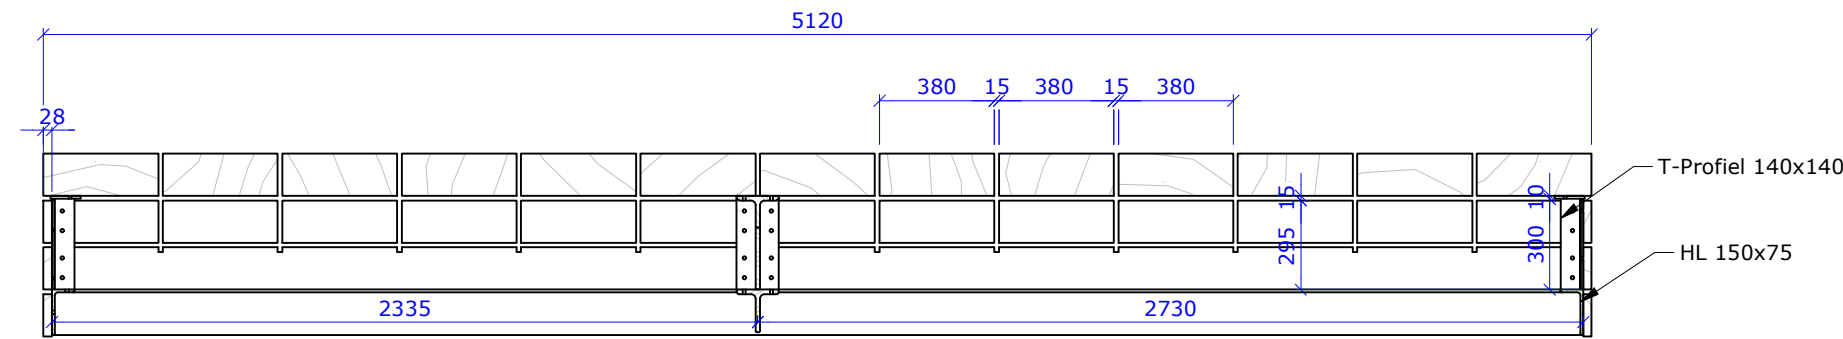


Doorsnede D-D
schaal 1 : 25

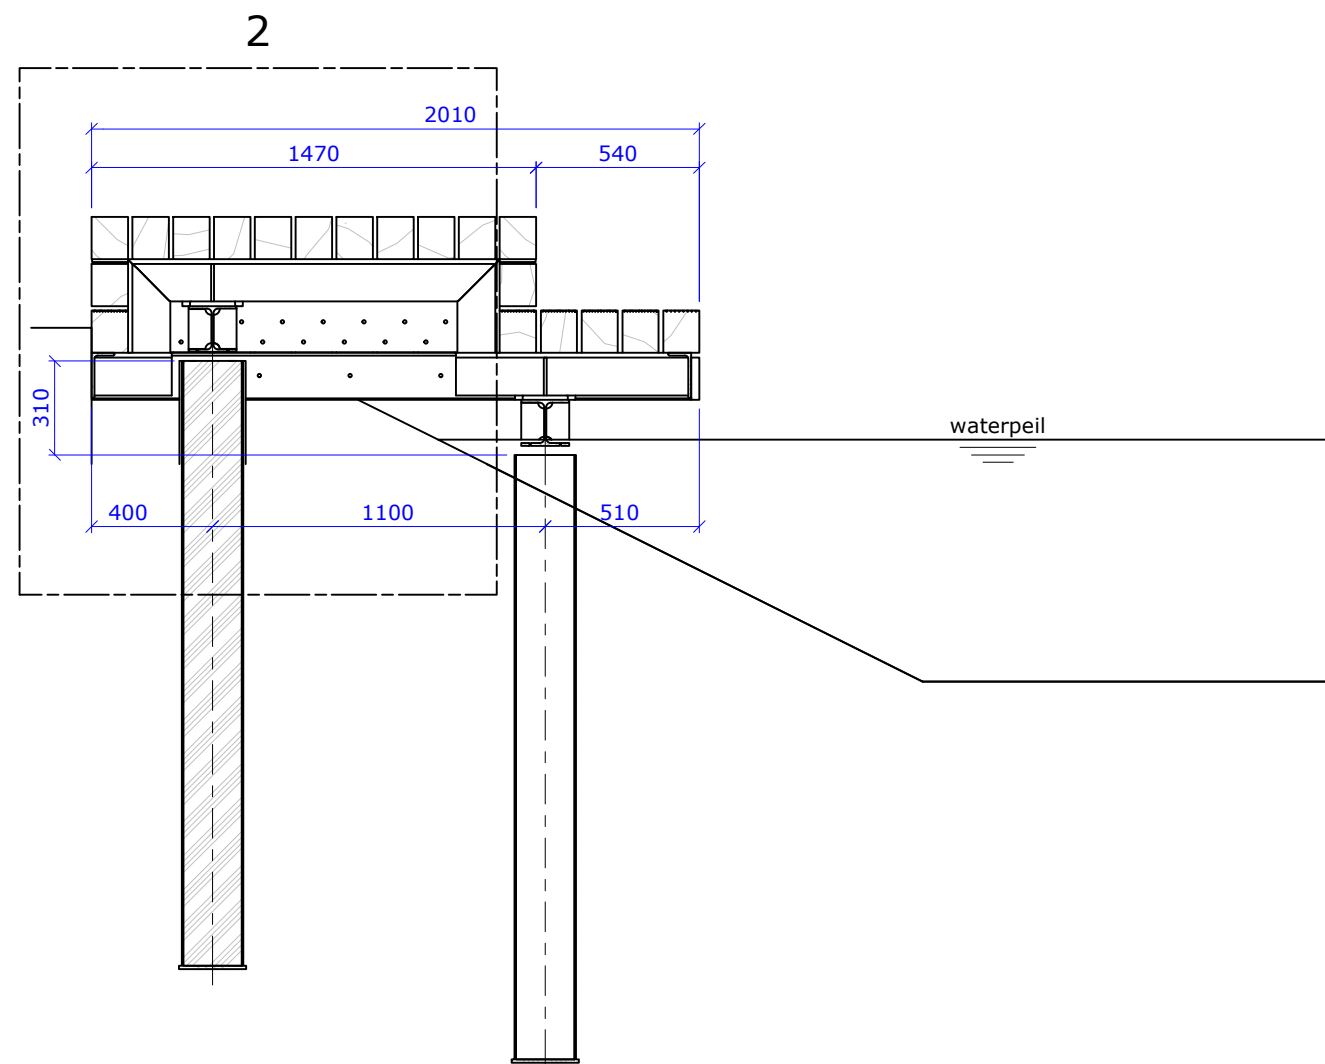


Doorsnede A-A
schaal 1 : 25

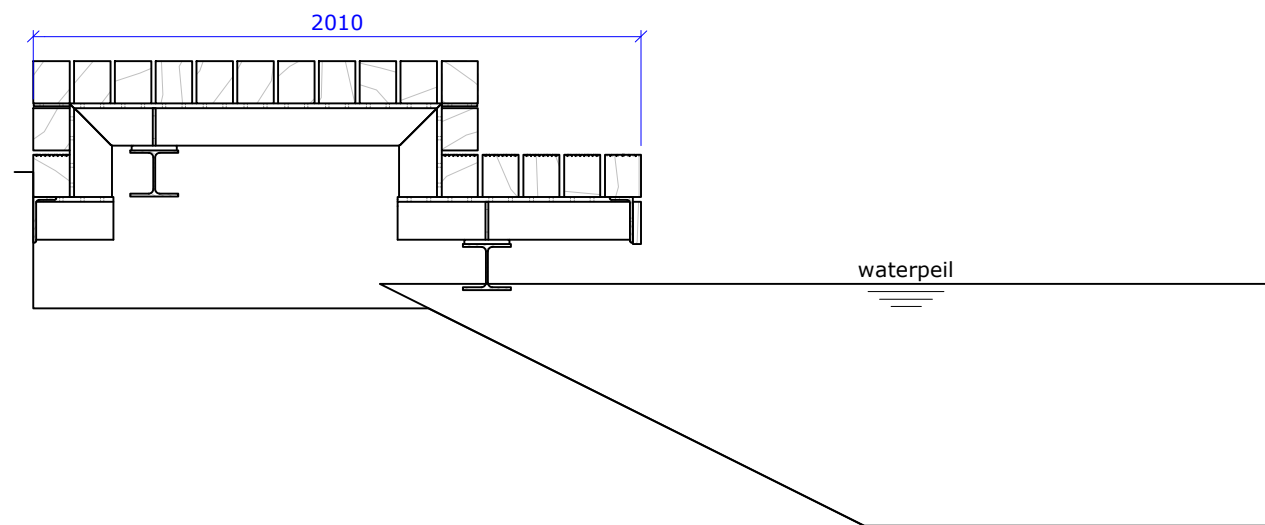





Doorsnede B-B
schaal 1 : 25

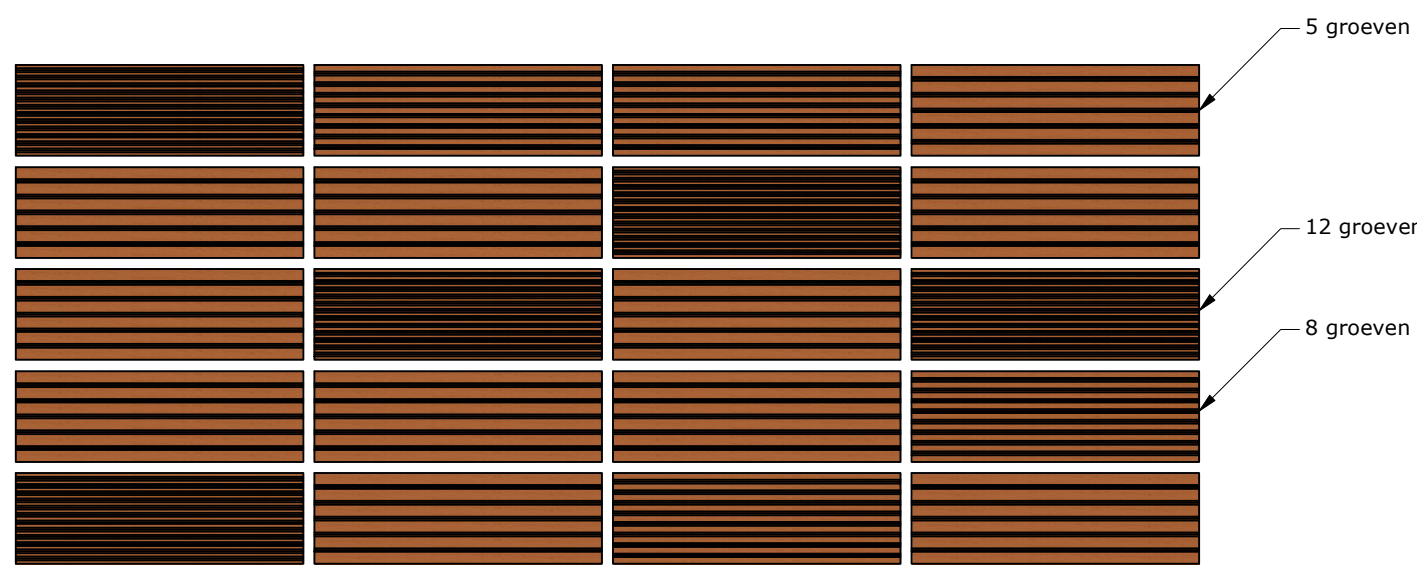

Principe dek
schaal 1 : 10

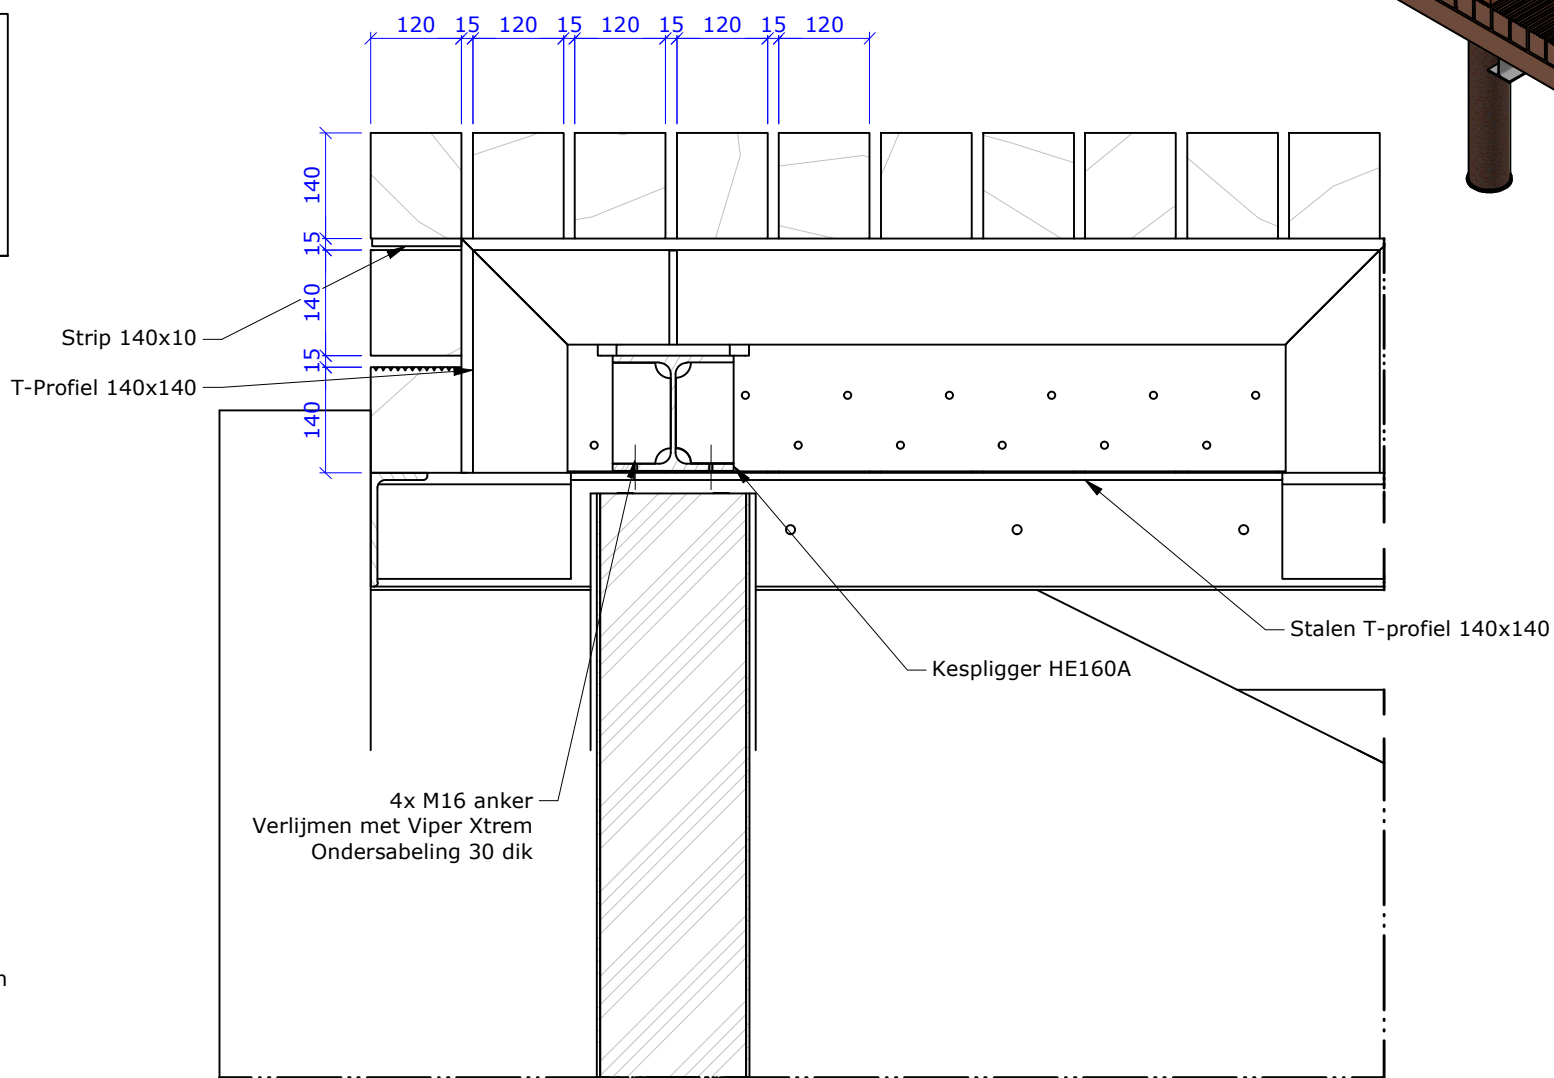

Detail 2
schaal 1 : 10

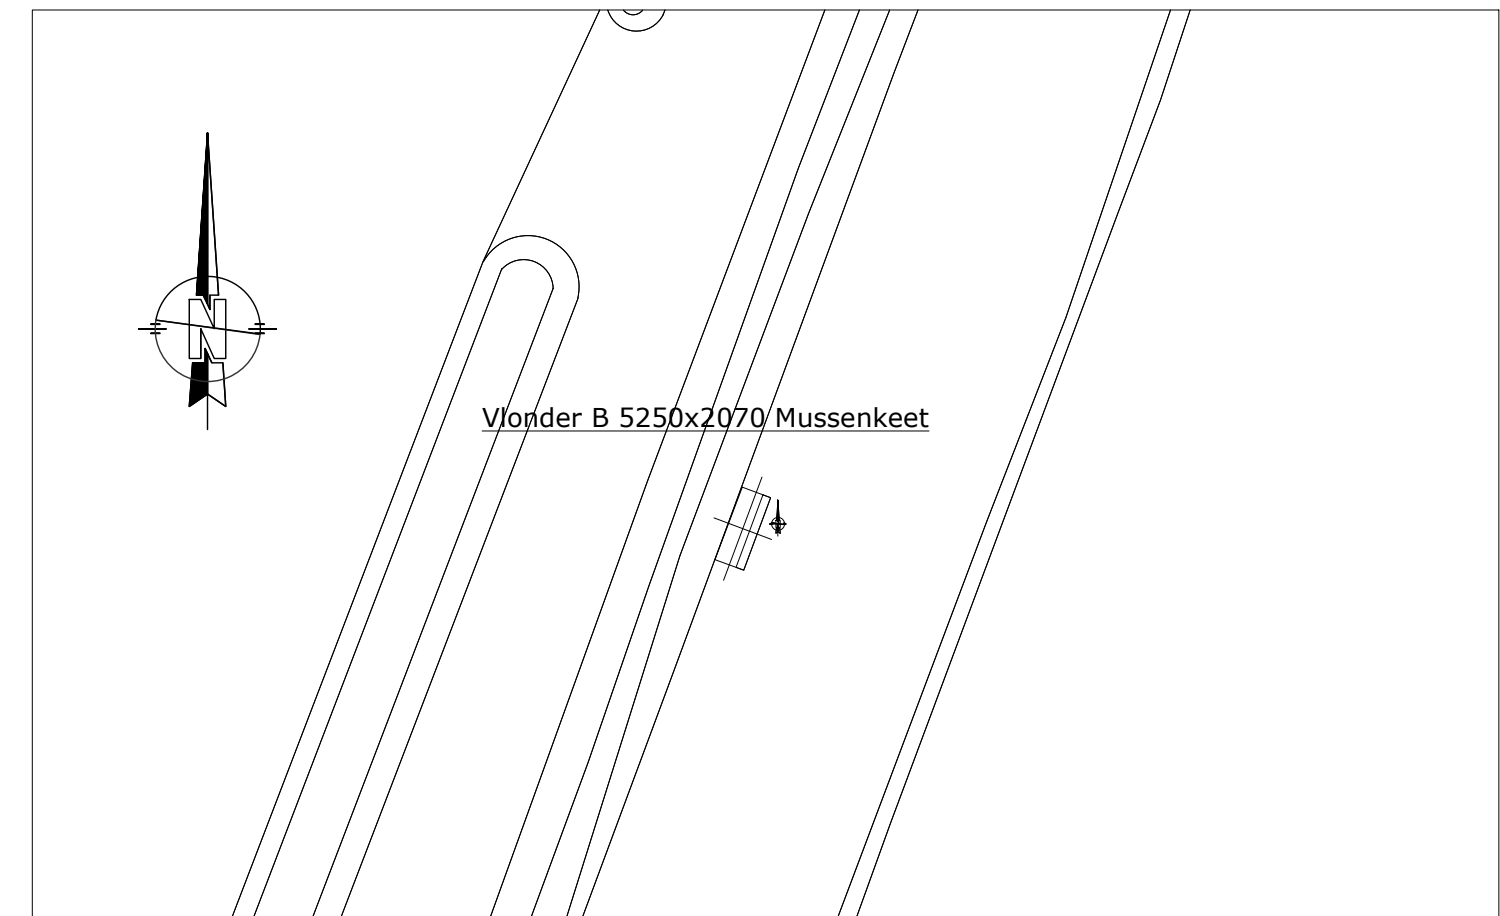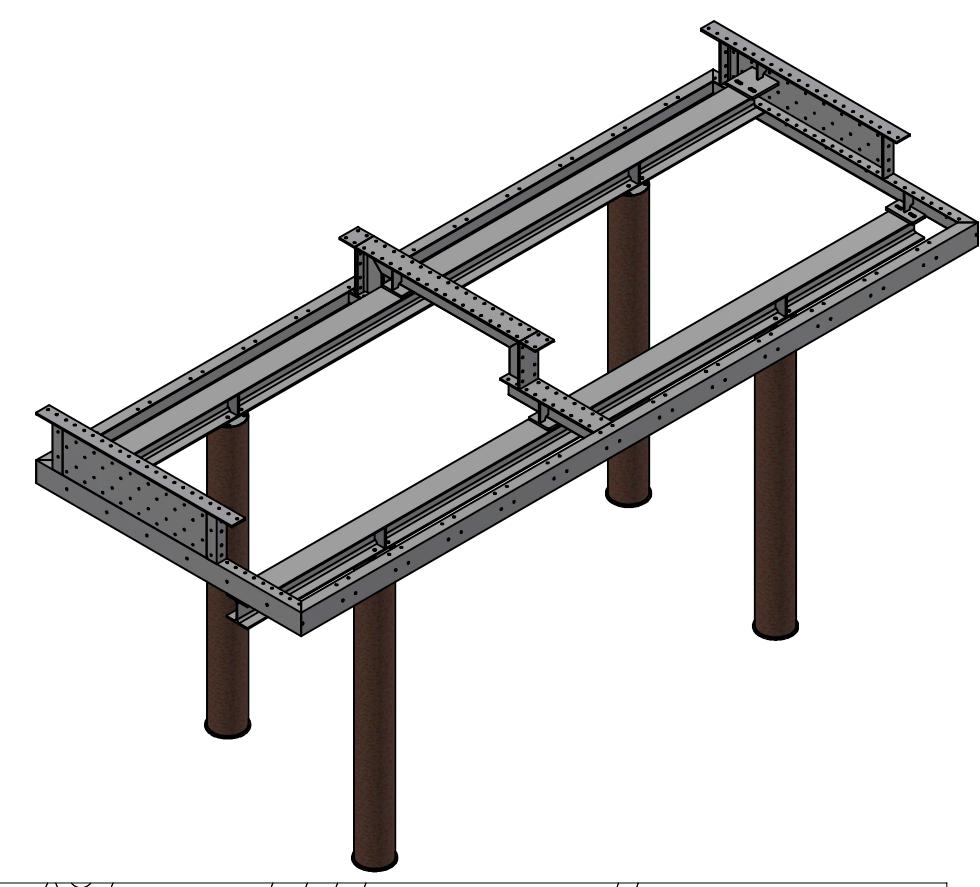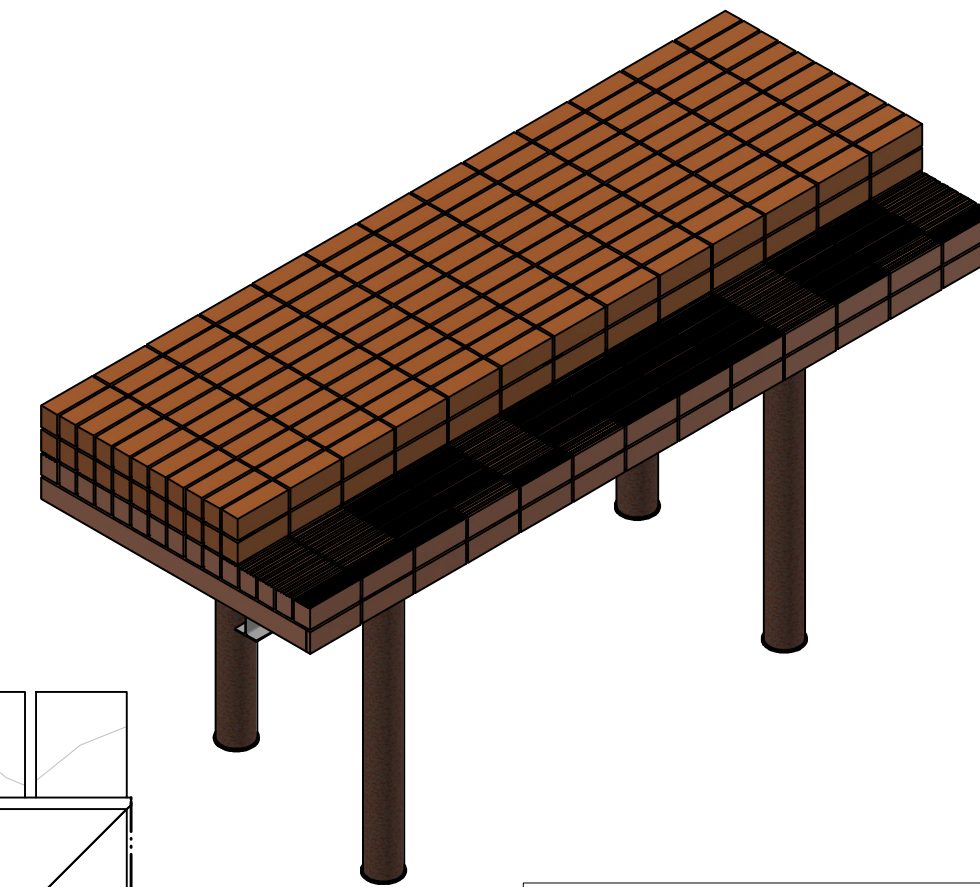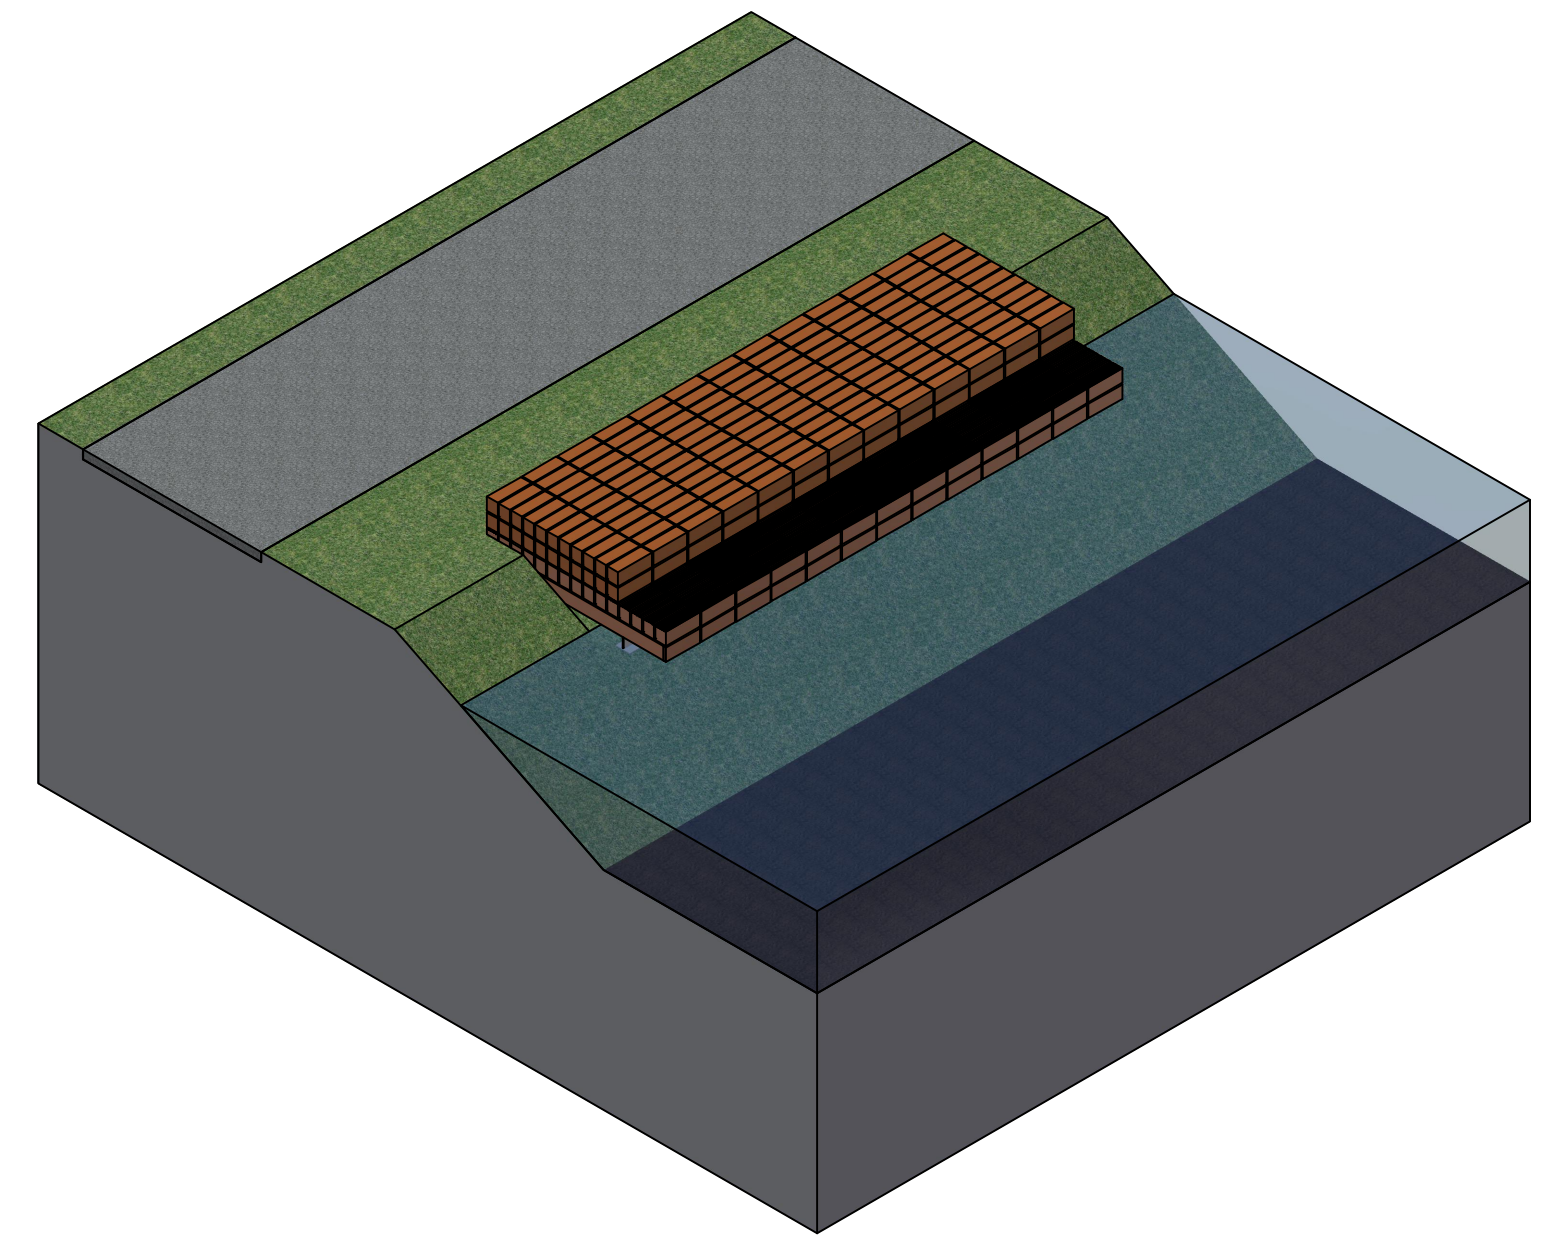


Situatie
schaal 1 : 500


Opmerkingen

- Maten in millimeters, tenzij anders aangegeven;
- Hoogtematen in meters t.o.v. NAP, tenzij anders aangegeven;
- Coördinaten in meters t.o.v. het RD-stelsel;
- Staalkwaliteit S235JR, tenzij anders weergegeven;
- Stalen vlinder constructie lassen a = 4, tenzij anders weergegeven;
- Stalen onderbouw vlinder constructie therm. verz.
- Kespliggers en bovenste m1 palen in de watrgang voorzien van 1-laags poedercoating, kleur: RAL7022 (Ombergrijs);
- Turfblokken brugdek FSC hout Camaru/Bilinga;
- Turfblokken bankje inlands elken;
- Kwaliteit bevestigingsmiddelen 8.8;


Projectomschrijving	Realiseren vlinder damwandscherm aanpassen brug Peelkanalen			
Tekening onderdeel	Overzichtstekening Vlinder B			
Opdrachtgever				
Documentnaam	AD21-0091-KWB-TEK-001		Revisie:	03
Opsteller			Status	Ter goedkeuring
Projectleider			Datum	24-1-2022

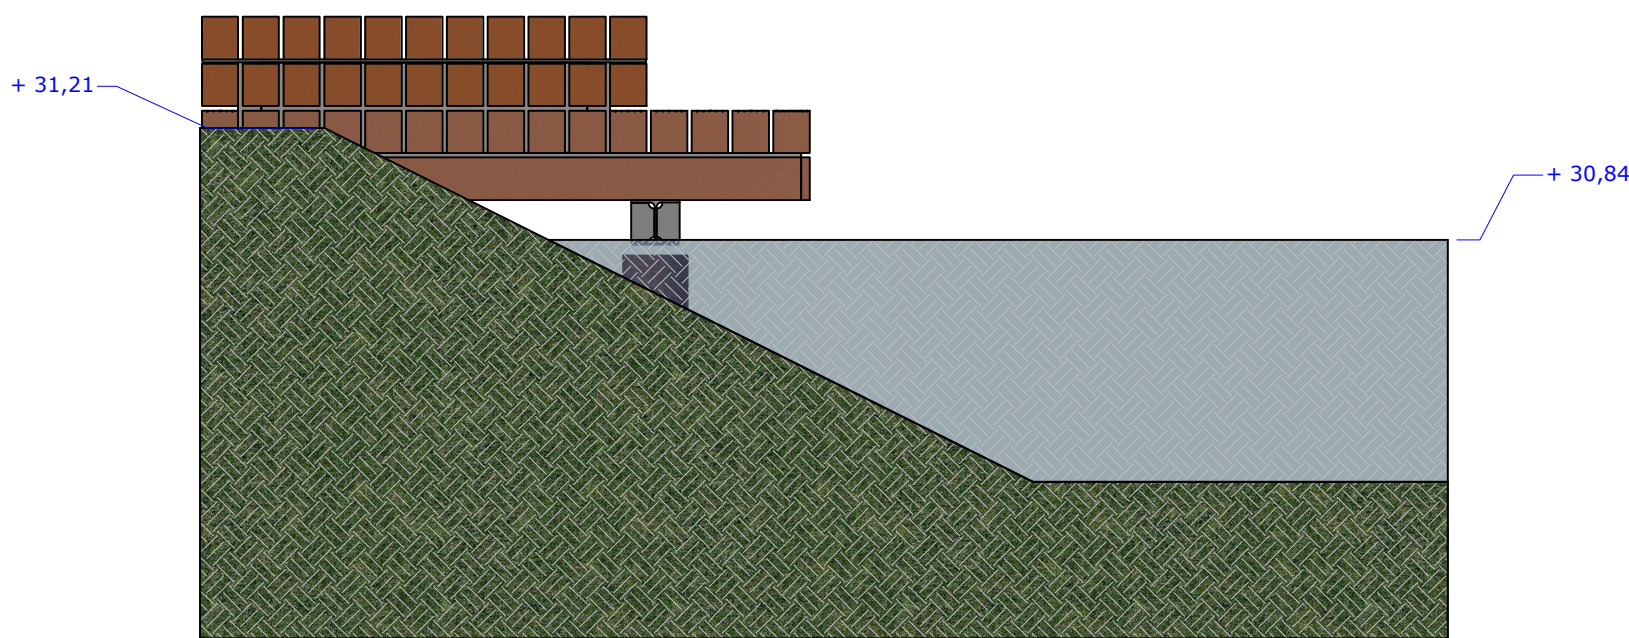

Doorsnede E-E
schaal 1 : 25

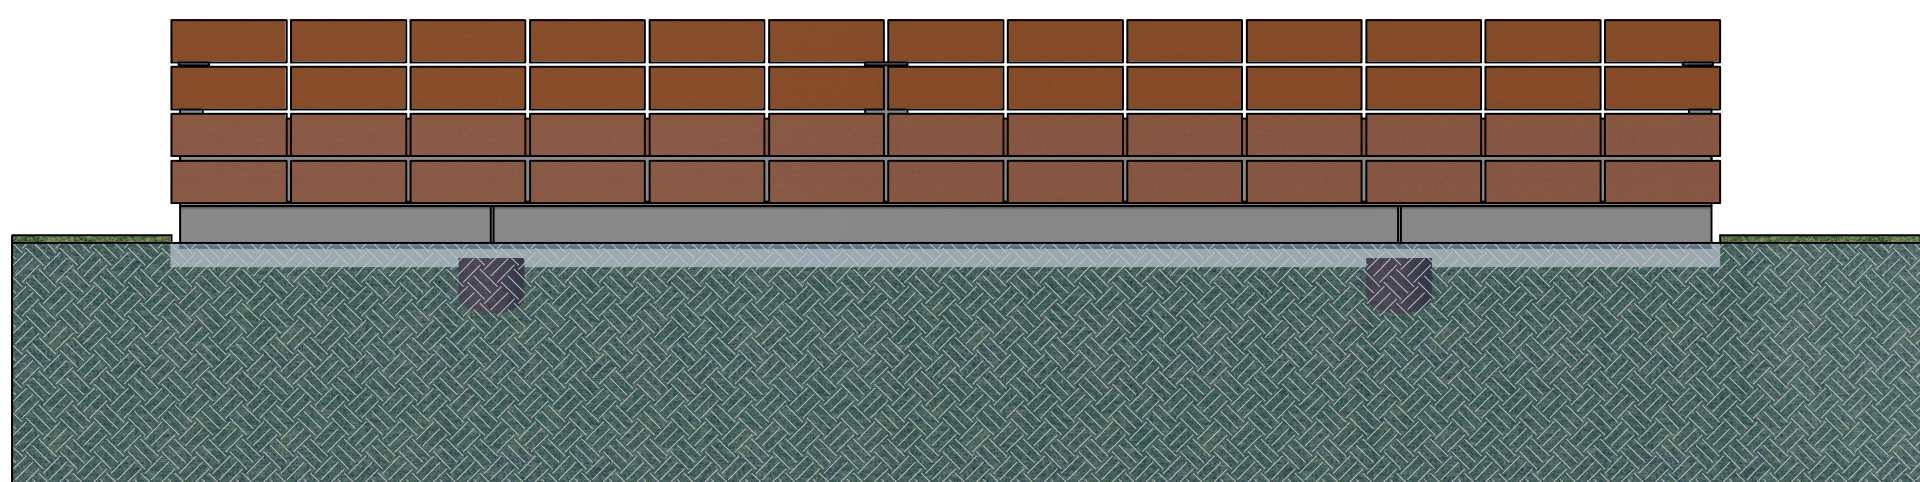

Aanzicht F-F
schaal 1 : 25

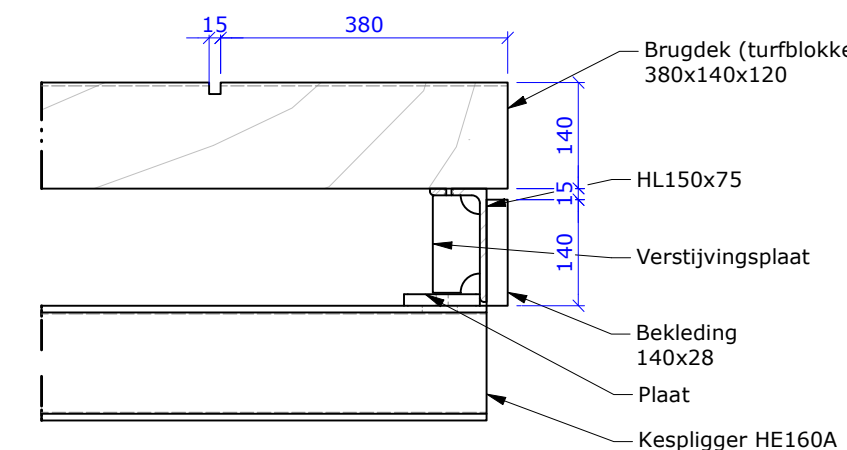

Detail 1
schaal 1:10