




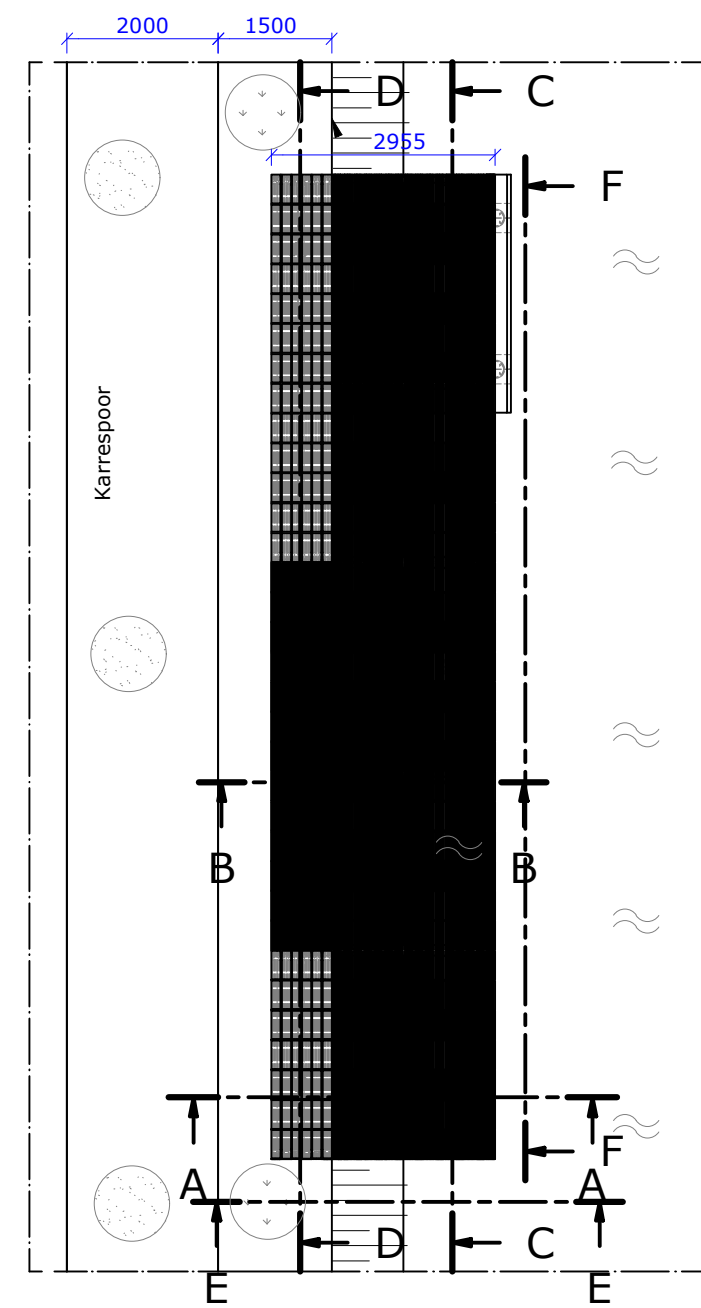



Bovenaanzicht
schaal 1 : 100

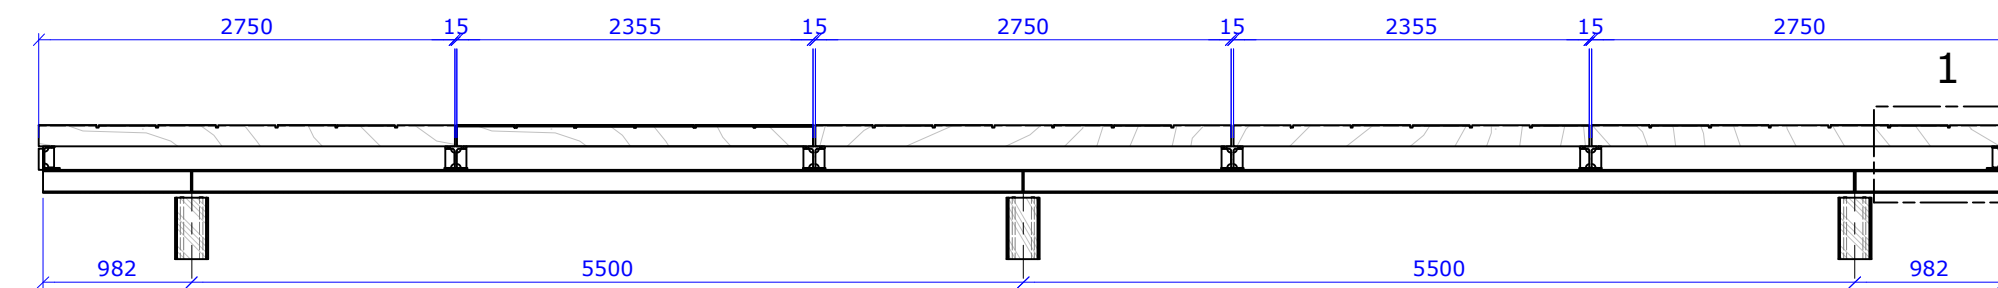


Doorsnede C-C
schaal 1 : 50

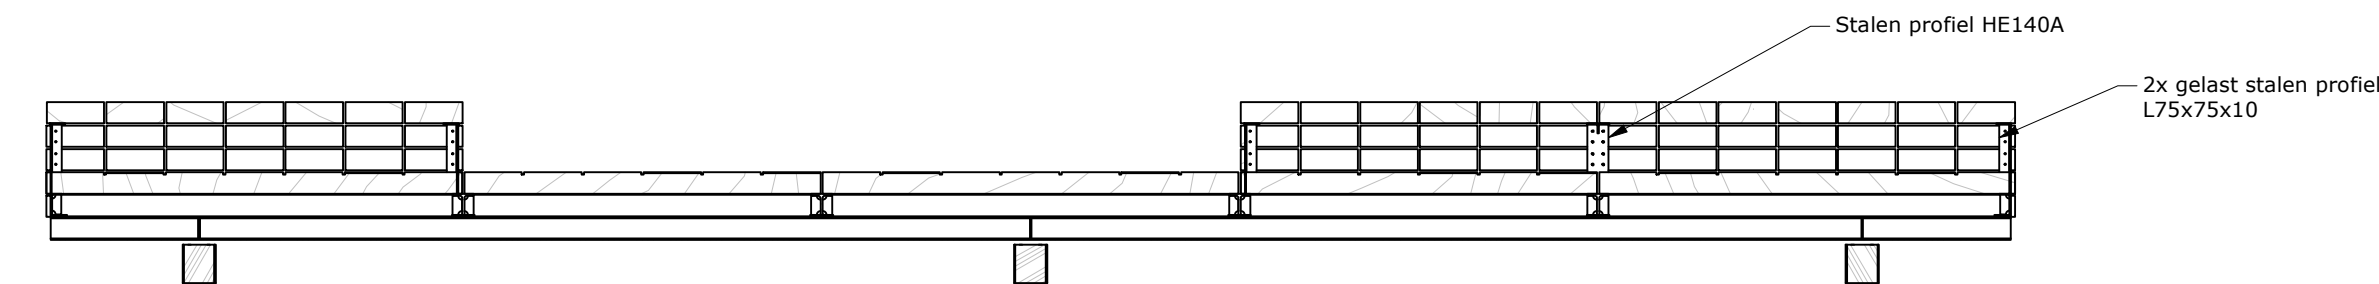


Doorsnede D-D
schaal 1:50

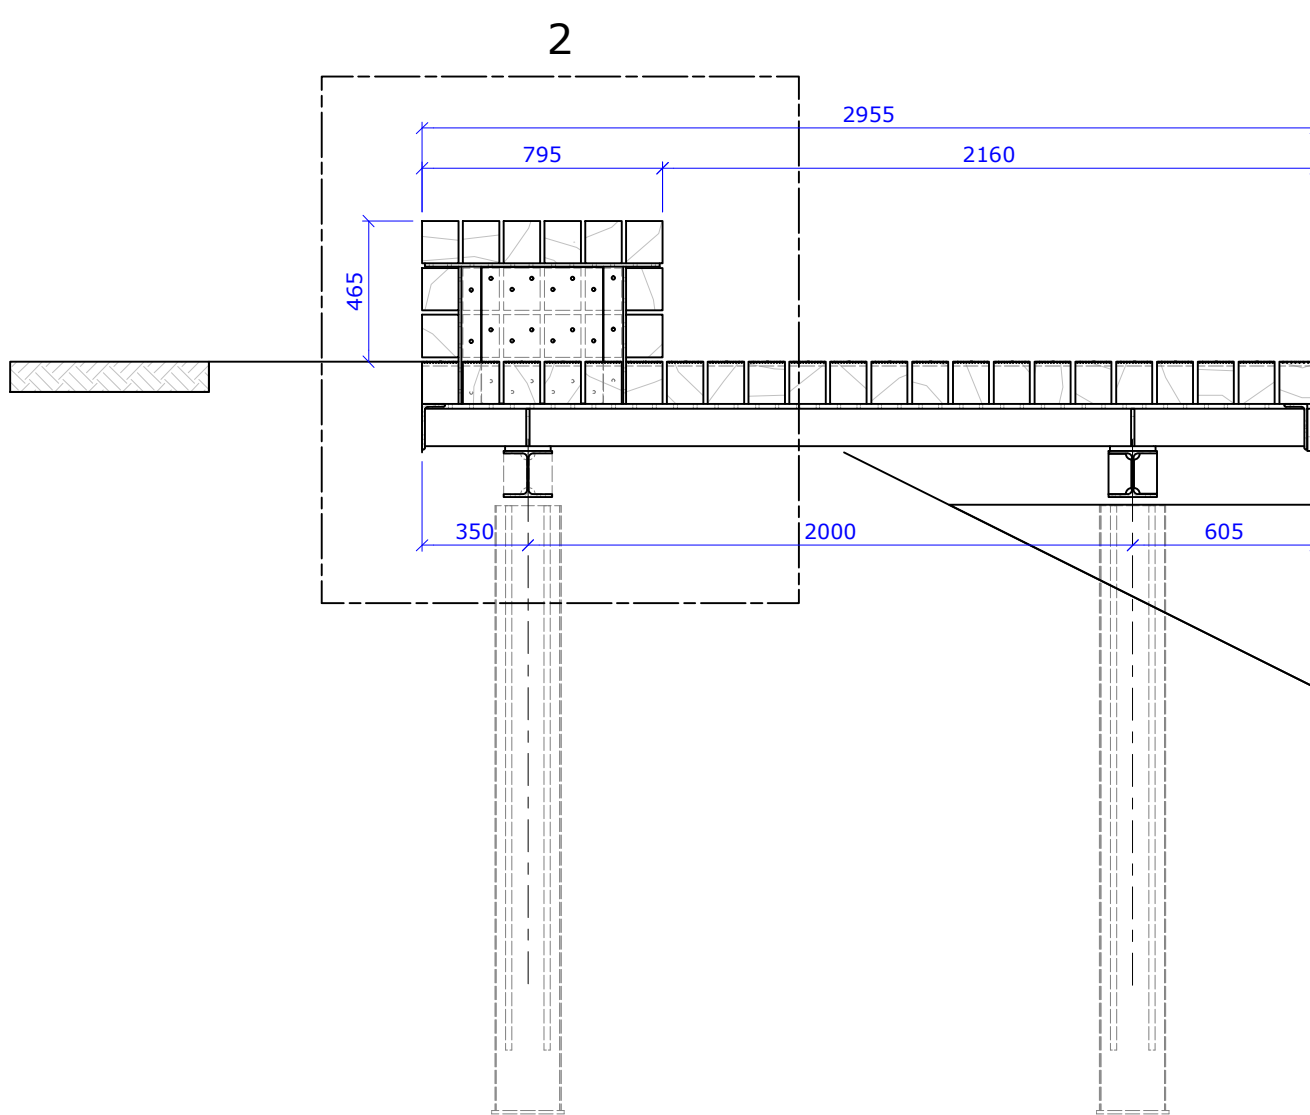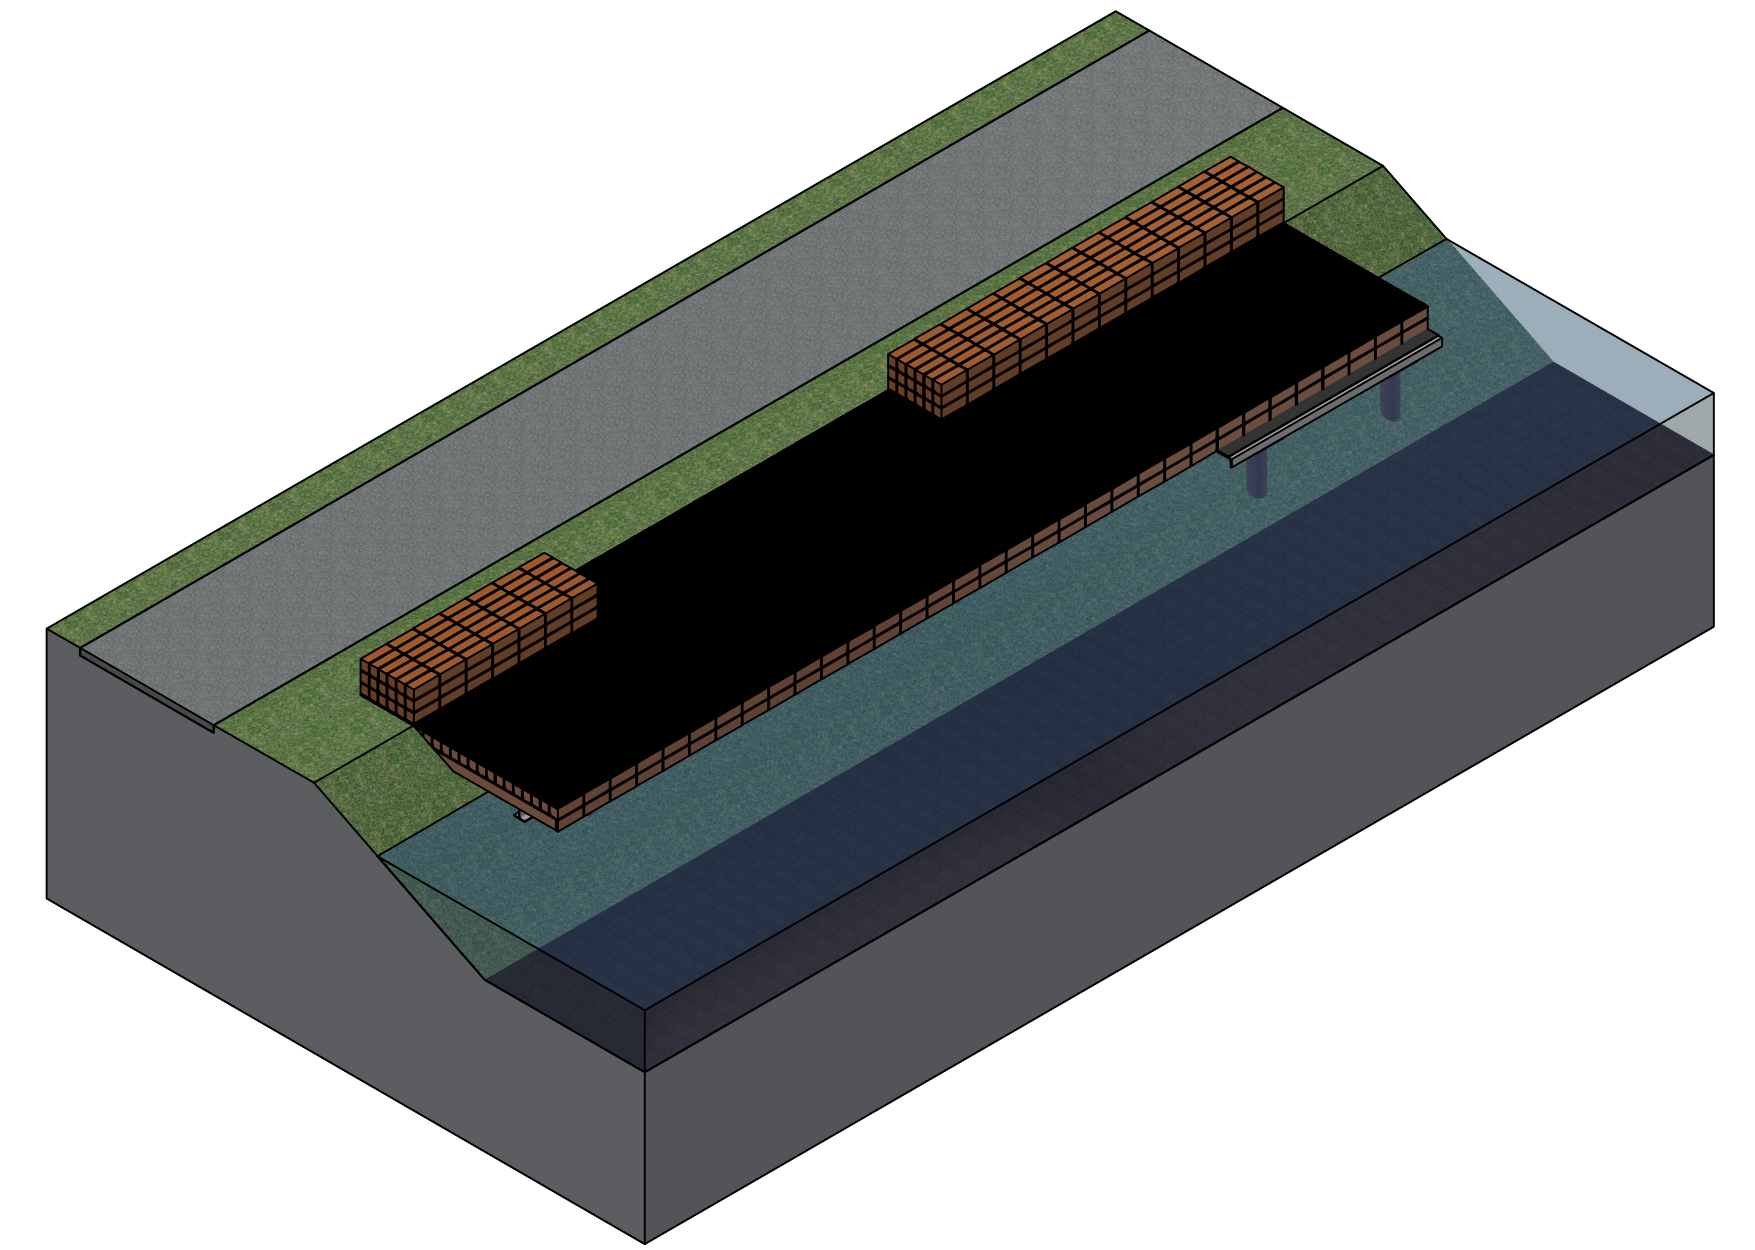



Doorsnede A-A
schaal 1 : 25

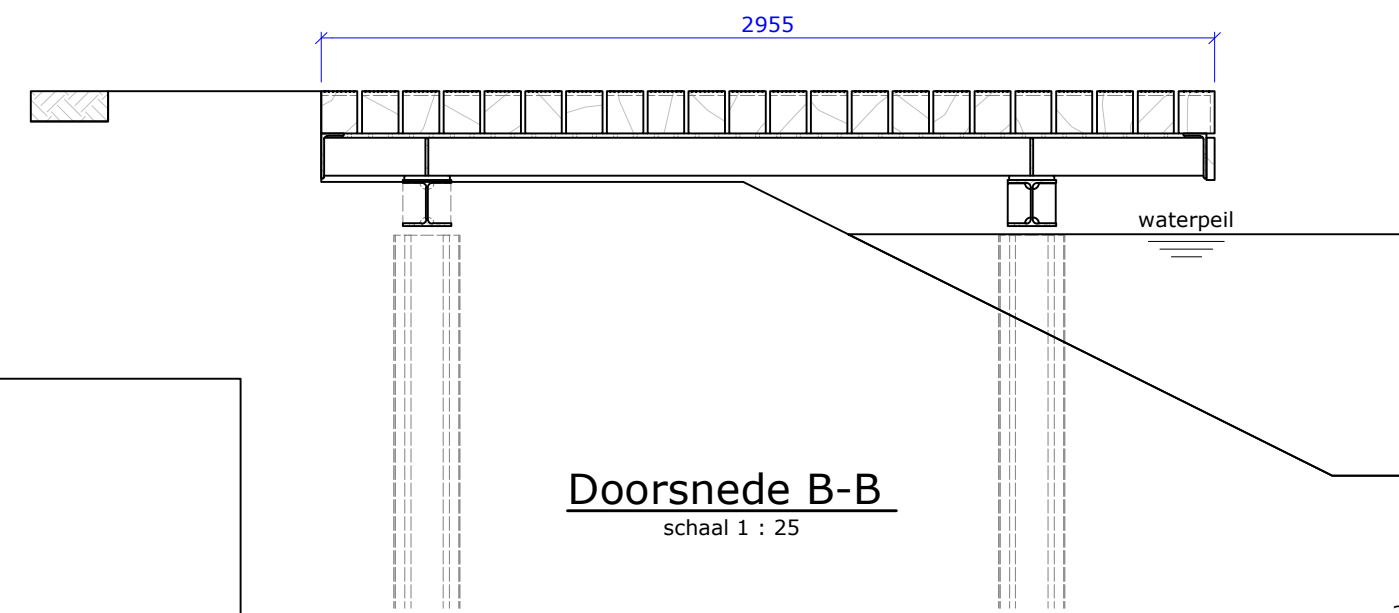

Doorsnede B-B
schaal 1 : 25

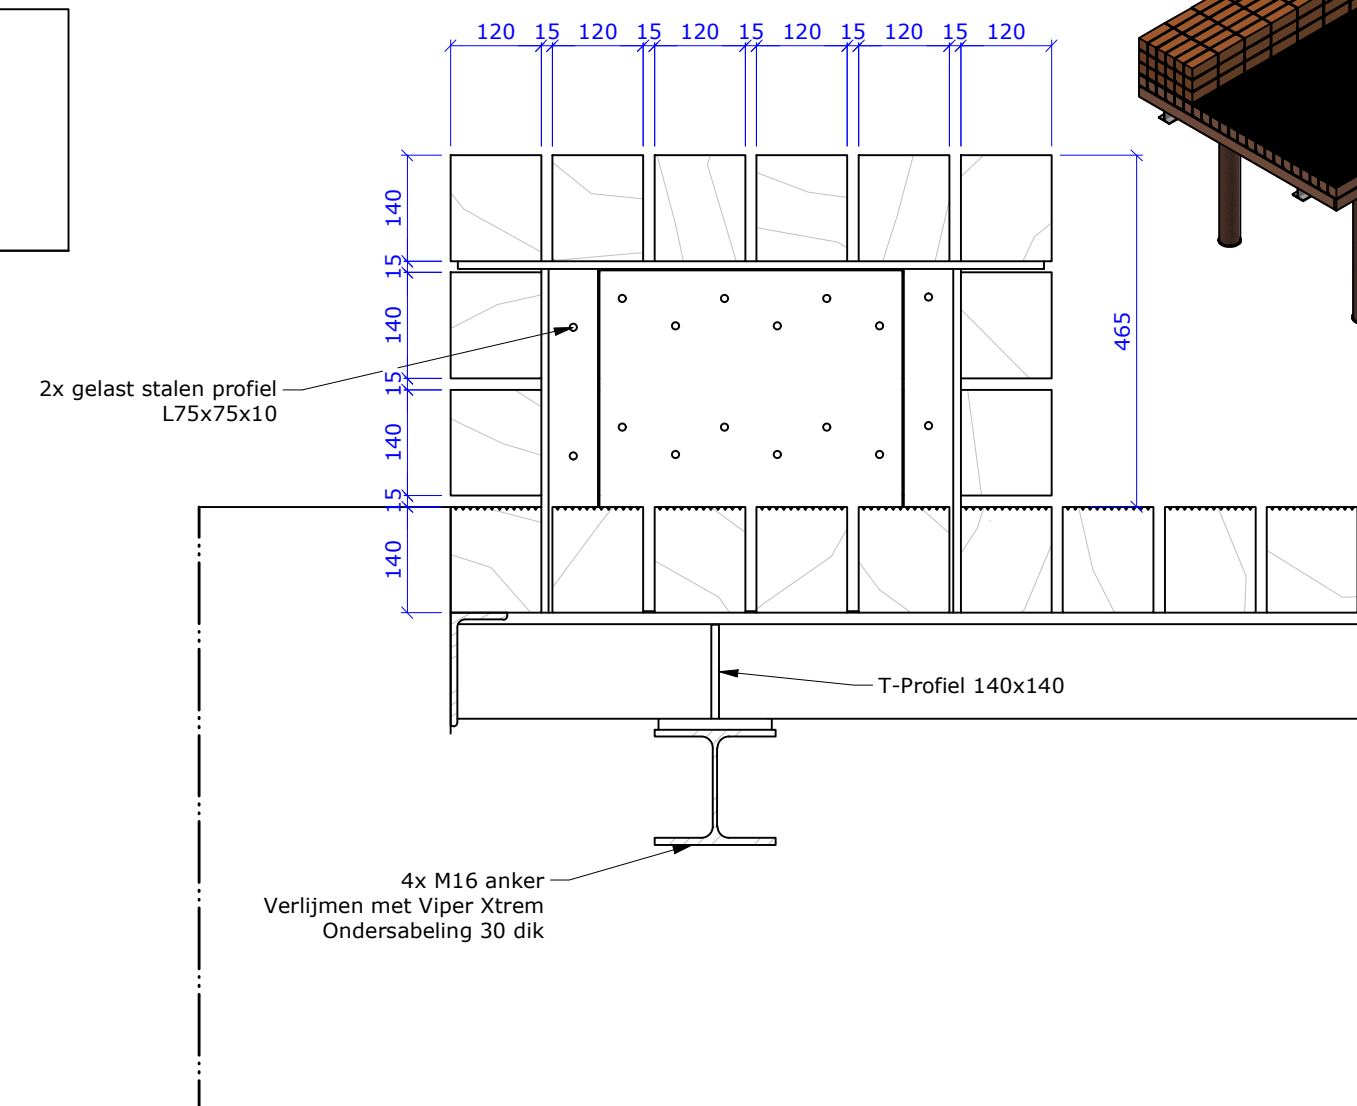


Detail 2
schaal 1 : 10

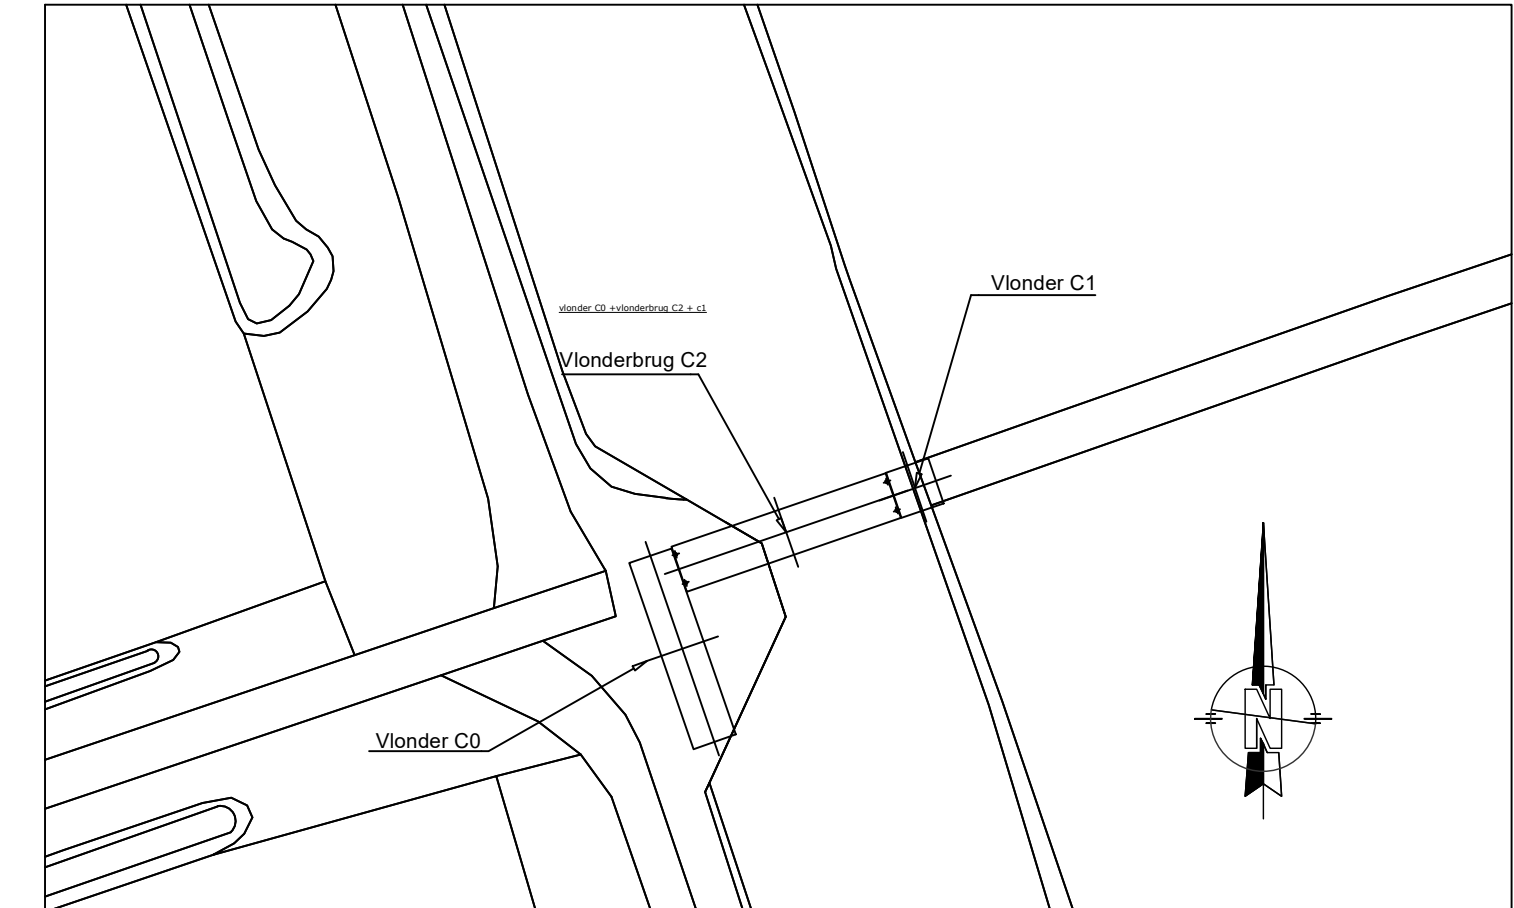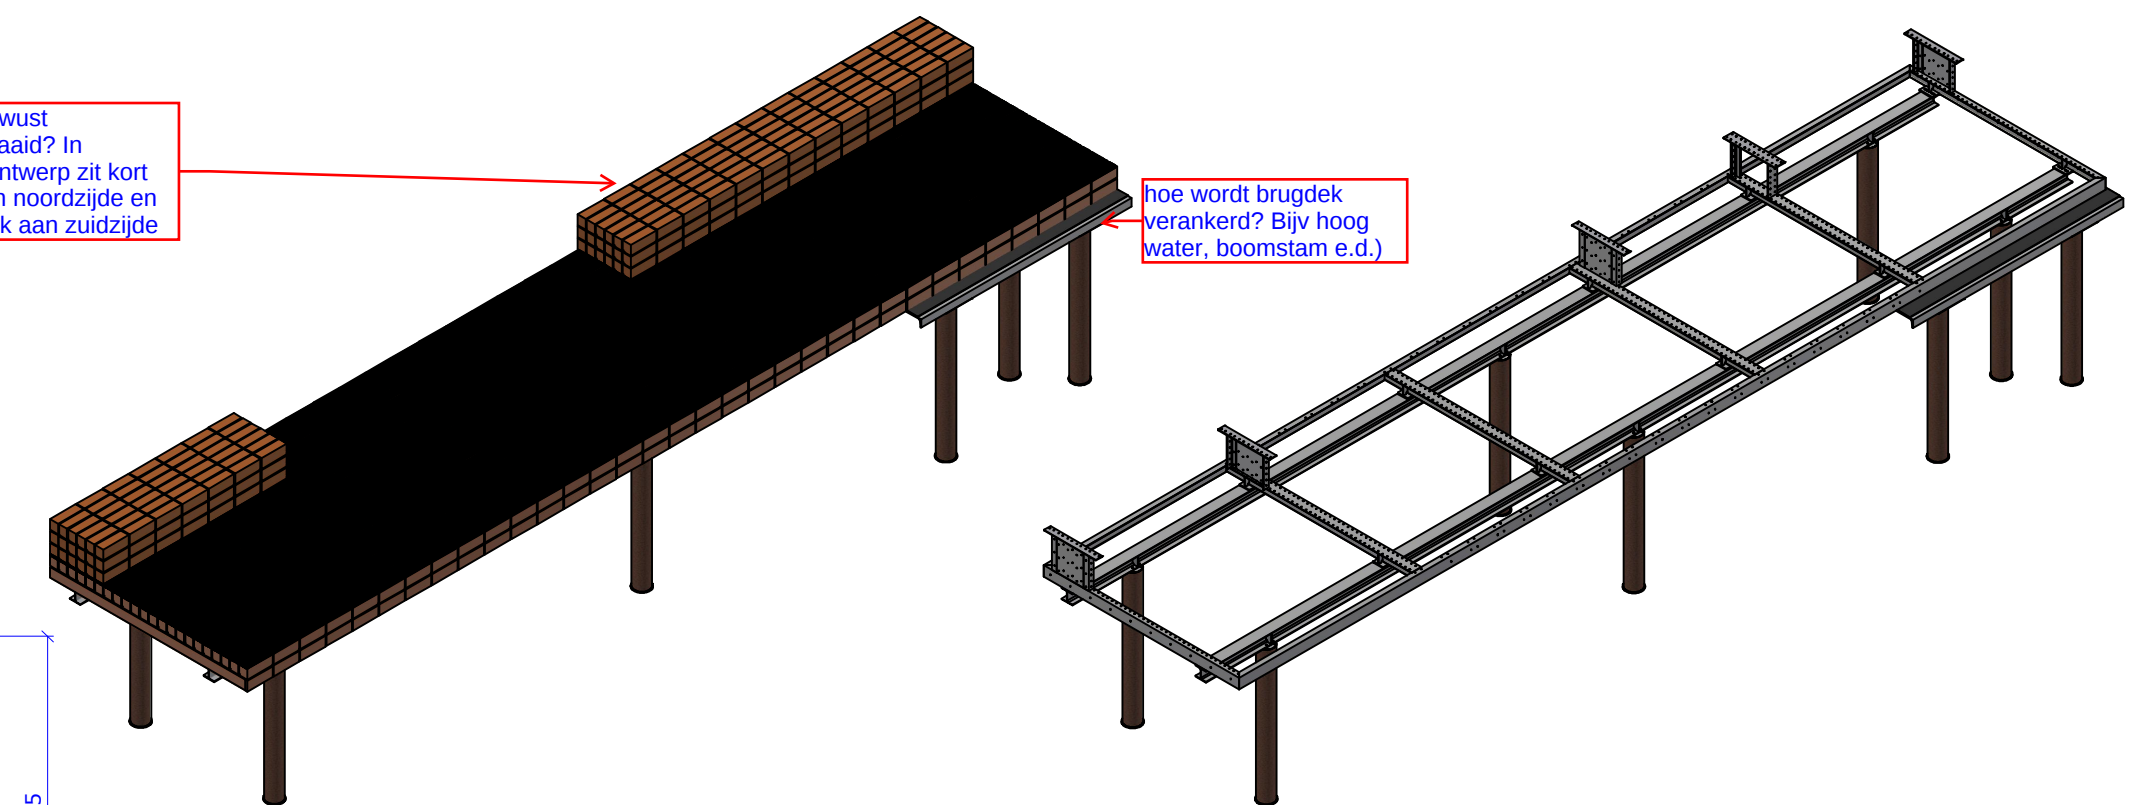


Situatie
schaal 1 : 500

Opmerkingen


- Maten in millimeters, tenzij anders aangegeven;
- Hoogtematen in meters t.o.v. NAP, tenzij anders aangegeven;
- Coördinaten in meters t.o.v. het RD-stelsel;
- Staalkwaliteit S235JR, tenzij anders weergegeven;
- Stalen vlonders constructie l.a.s = 4, tenzij anders weergegeven;
- Stalen onderbouw vlonders constructie l.a.s, tenz. verz.
- Keelpluggen en bovenste rij planken in de ondergang voorzien van 1-laags poedercoating, kleur: RAL7022 (Ombergrij);
- Turfblokken brugdek FSC hout Camary/Billinga;
- Turfblokken bankje inlands eiken;
- Kwaliteit bevestigingsmiddelen 8.8;

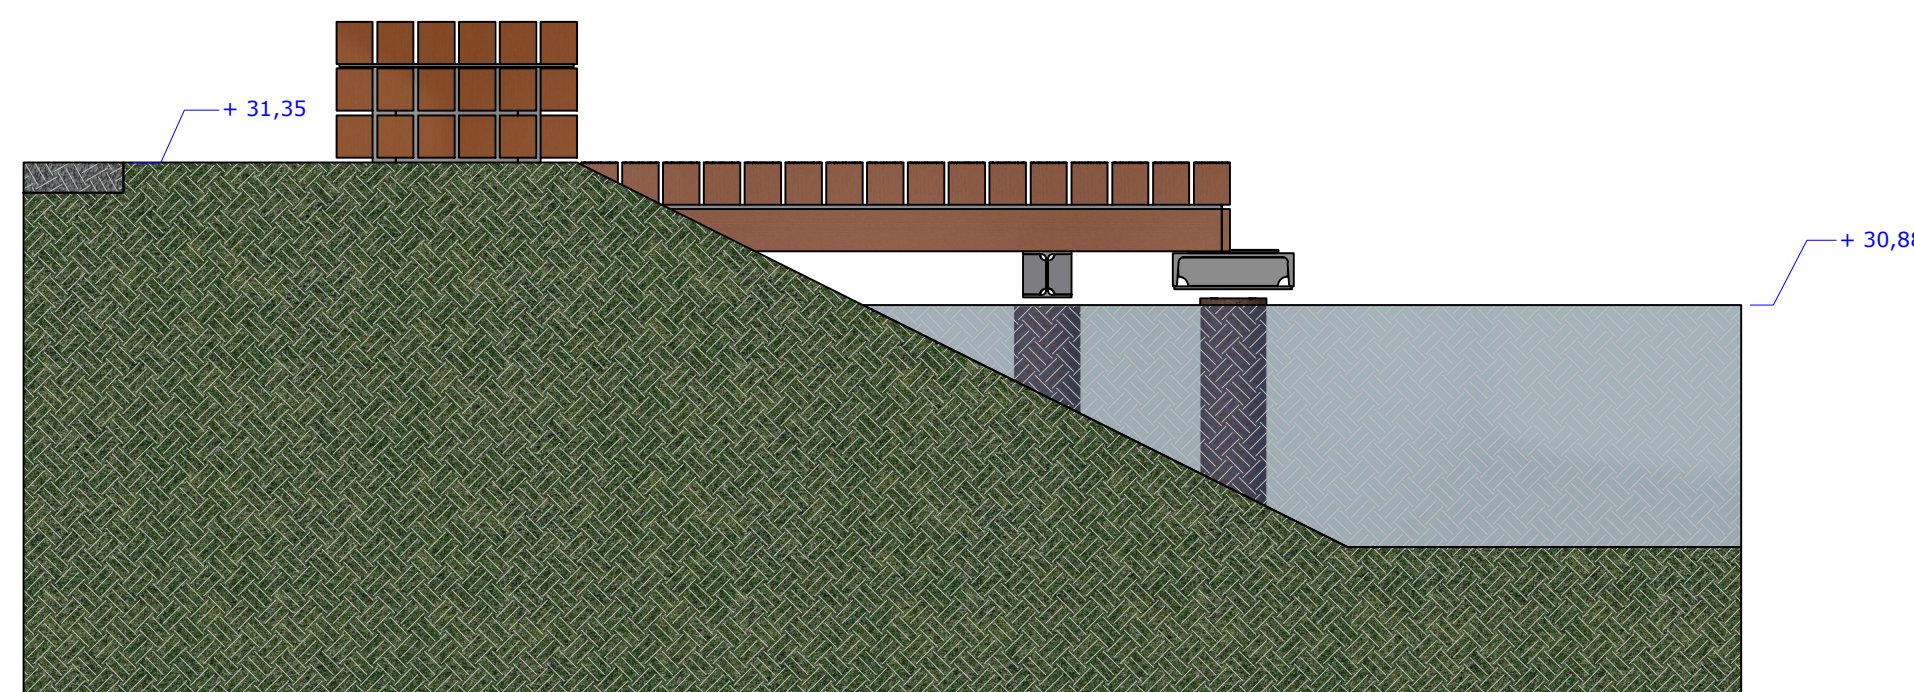

Doorsnede E-E
schaal 1 : 25

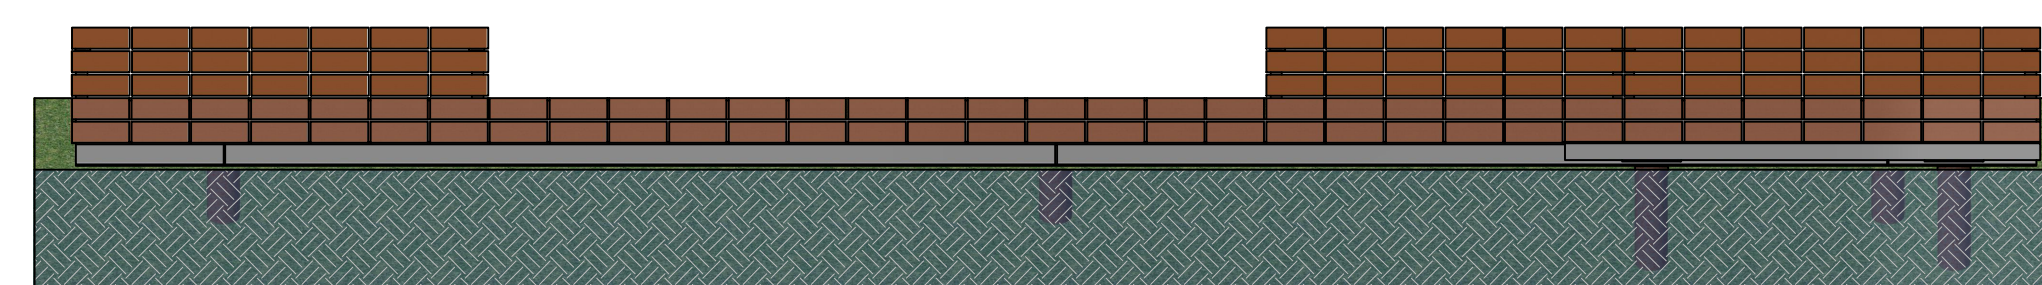

Aanzicht F-F
schaal 1 : 50

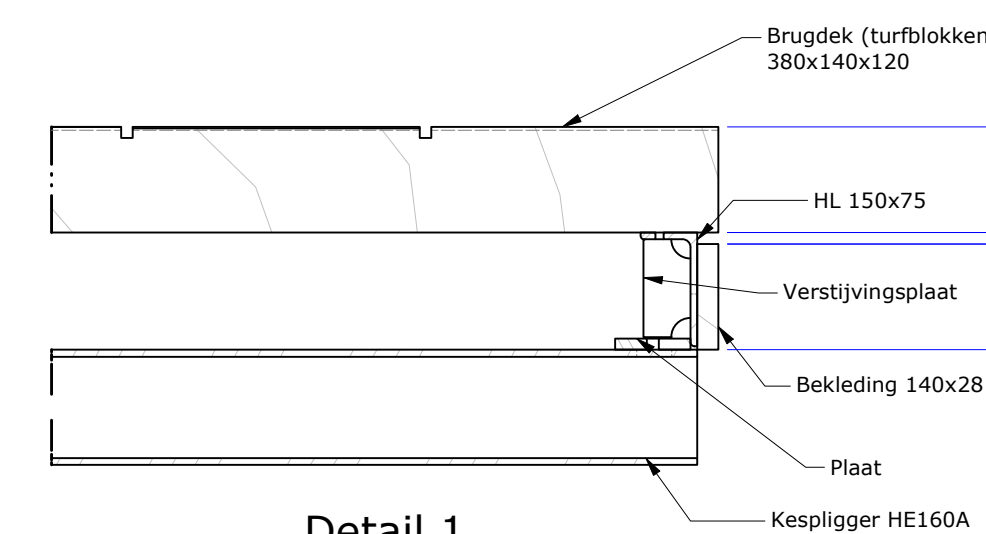

Detail 1
schaal 1:10

Projectomschrijving	Realiseren vlonder damwandscherm aanpassen brug Peelkanalen		
Tekening onderdeel	Overzichtstekening Vlonder C0		
Opdrachtgever	[REDACTED]		
Documentnaam	AD21-0091-KWC0-TEK-001	Revisie:	03
Opsteller	Bladnr. 1 van 1	Status	Ter goedkeuring
Projectleider	Formaat A1	Datum	25-1-2022