


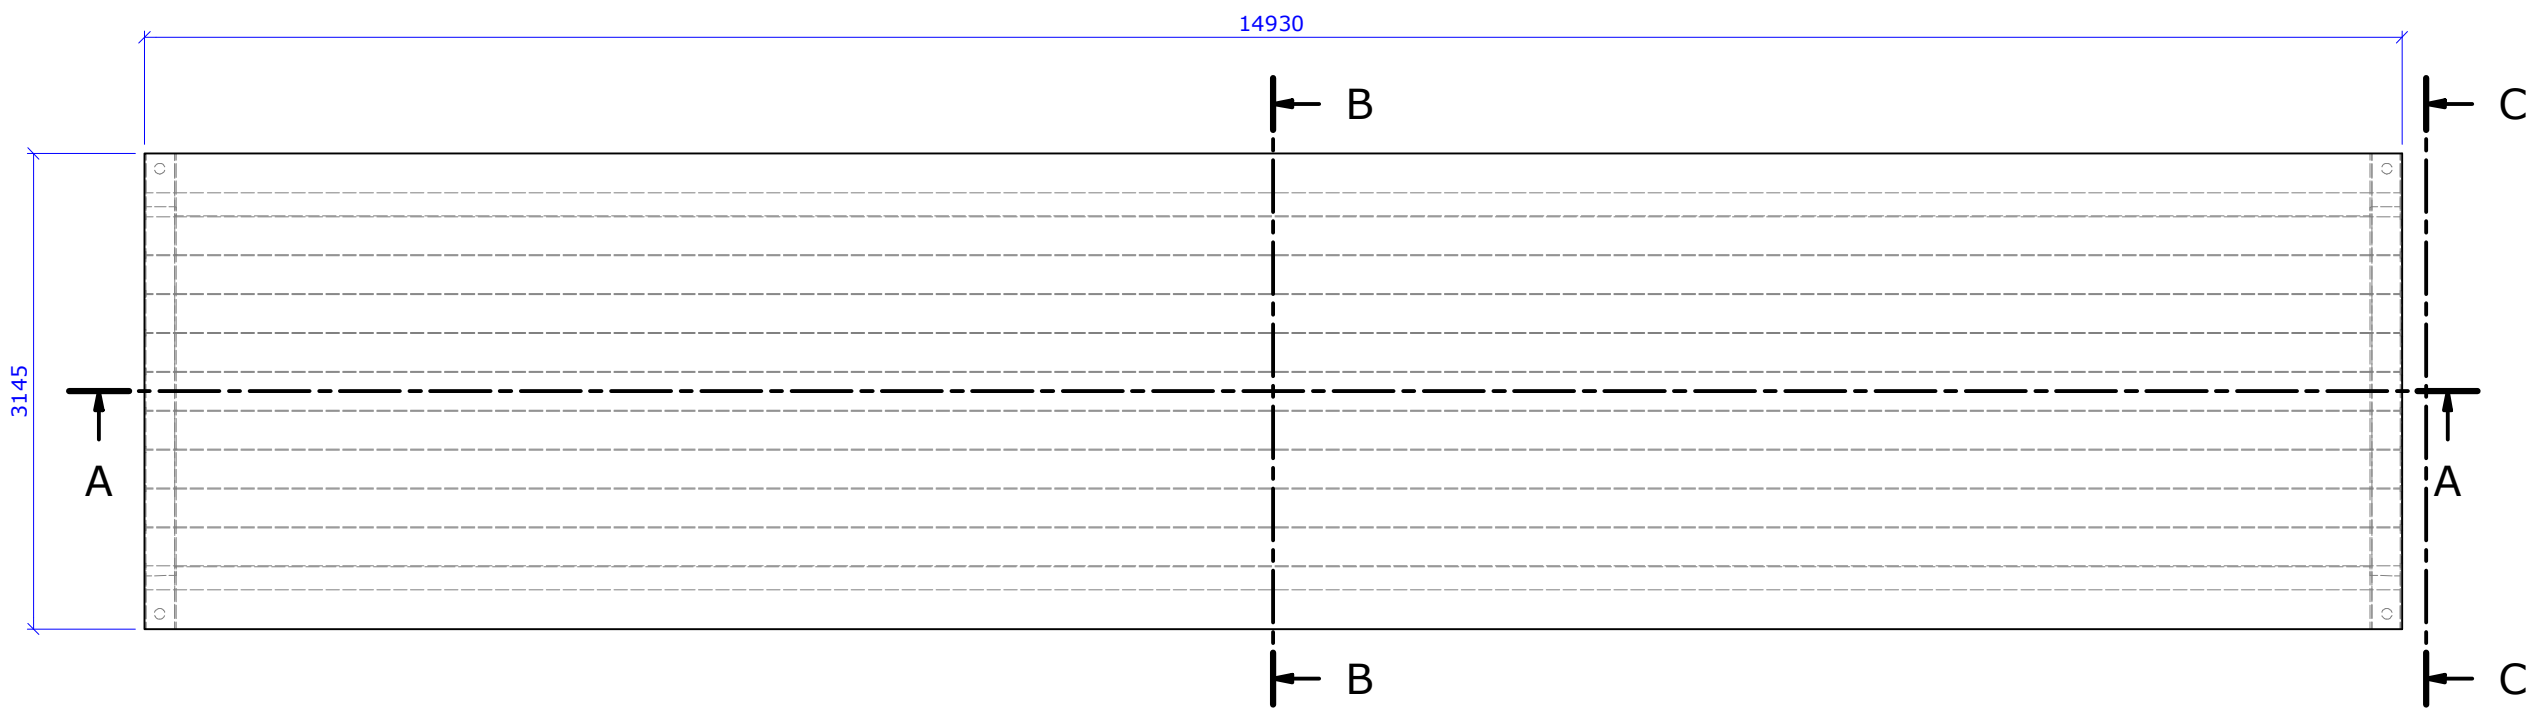


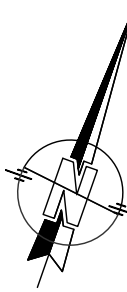


Bovenaanzicht
schaal 1 : 50

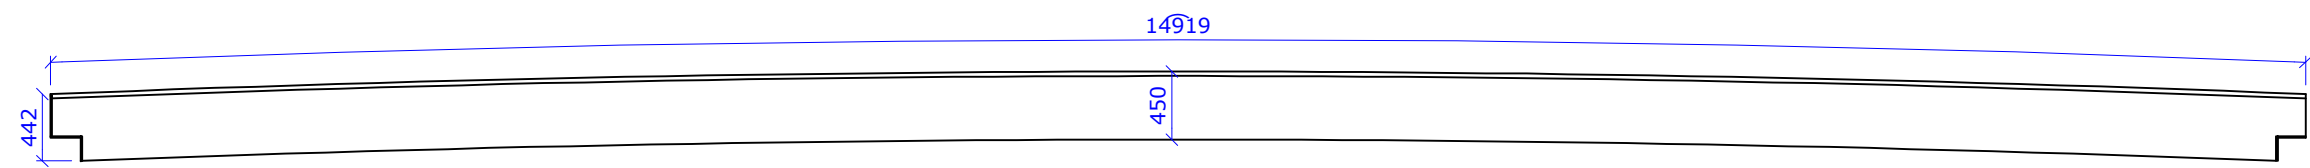


Aanzicht
schaal 1 : 50

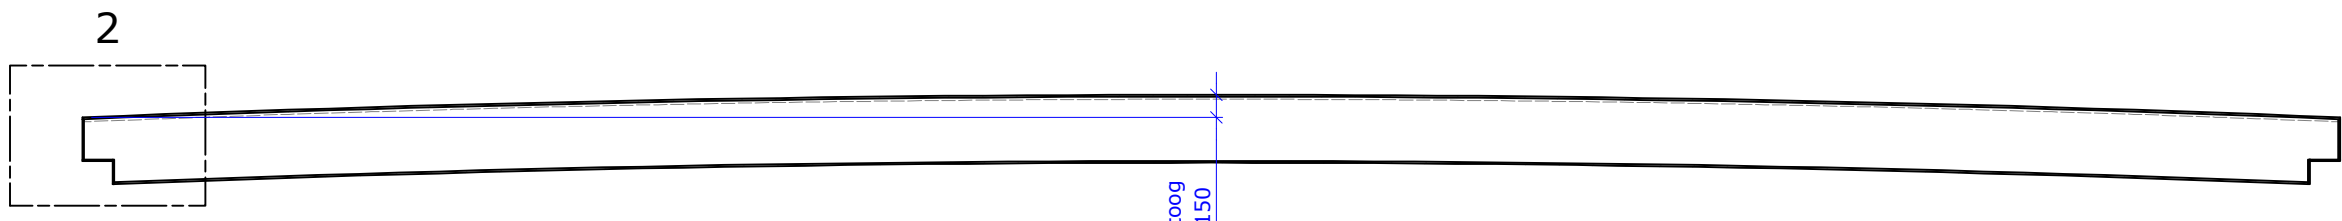


Doorsnede A-A
schaal 1 : 50

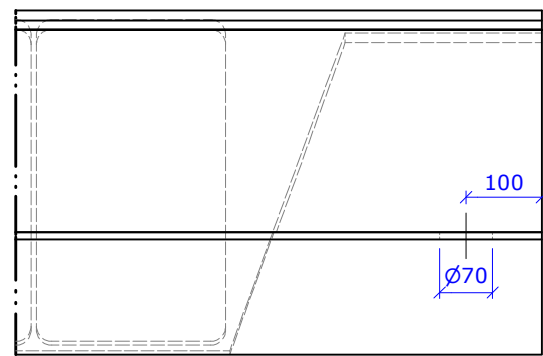


Detail 1
schaal 1:10

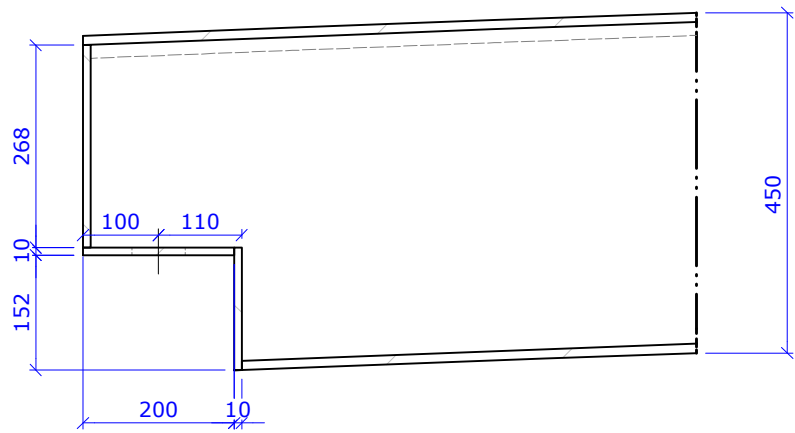


Detail 2
schaal 1 : 10

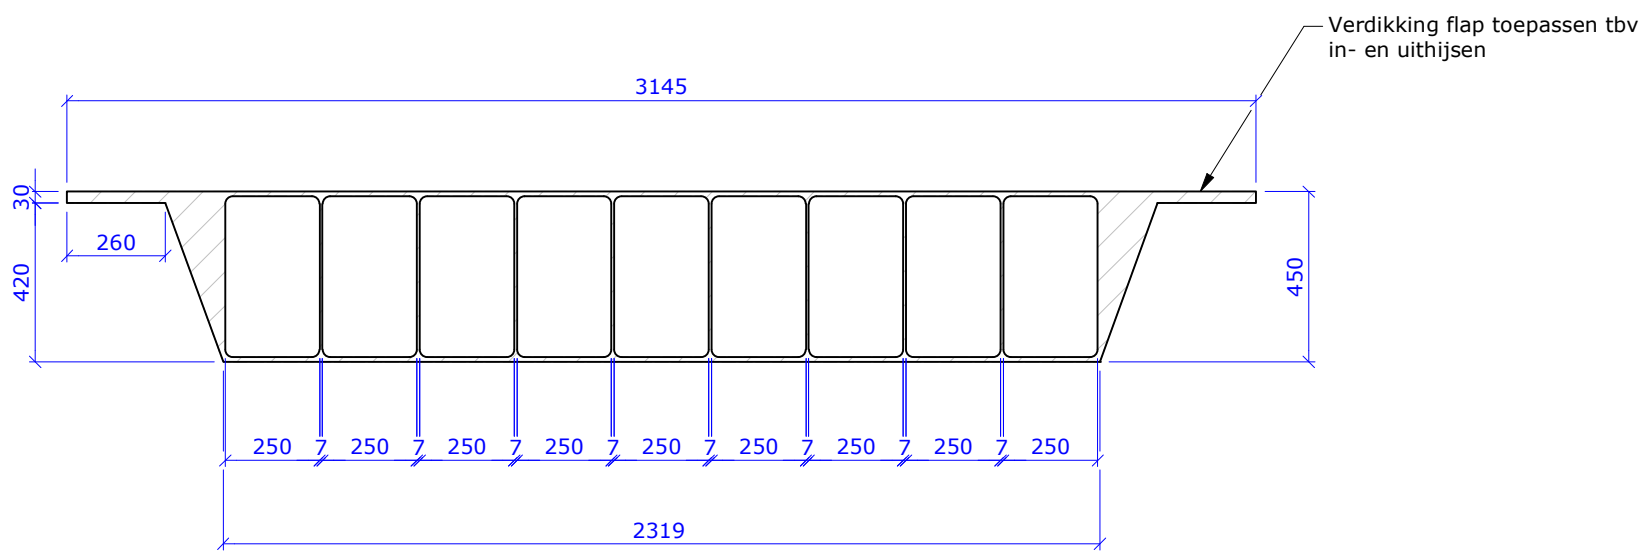

Doorsnede B-B
schaal 1 : 20

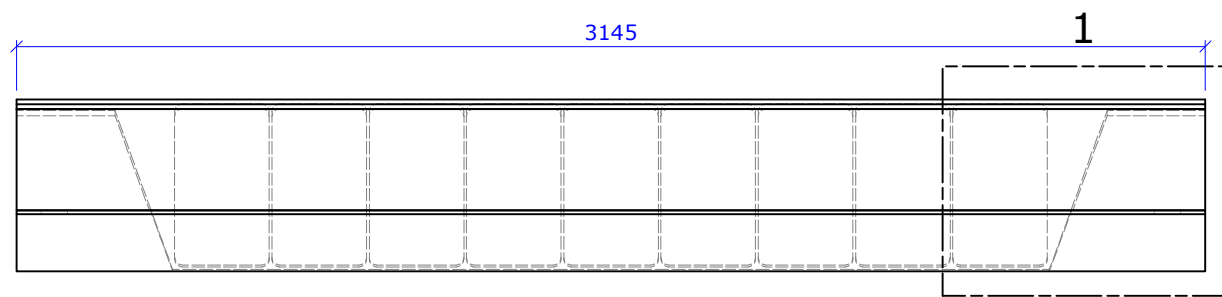

Aanzicht C
schaal 1 : 20

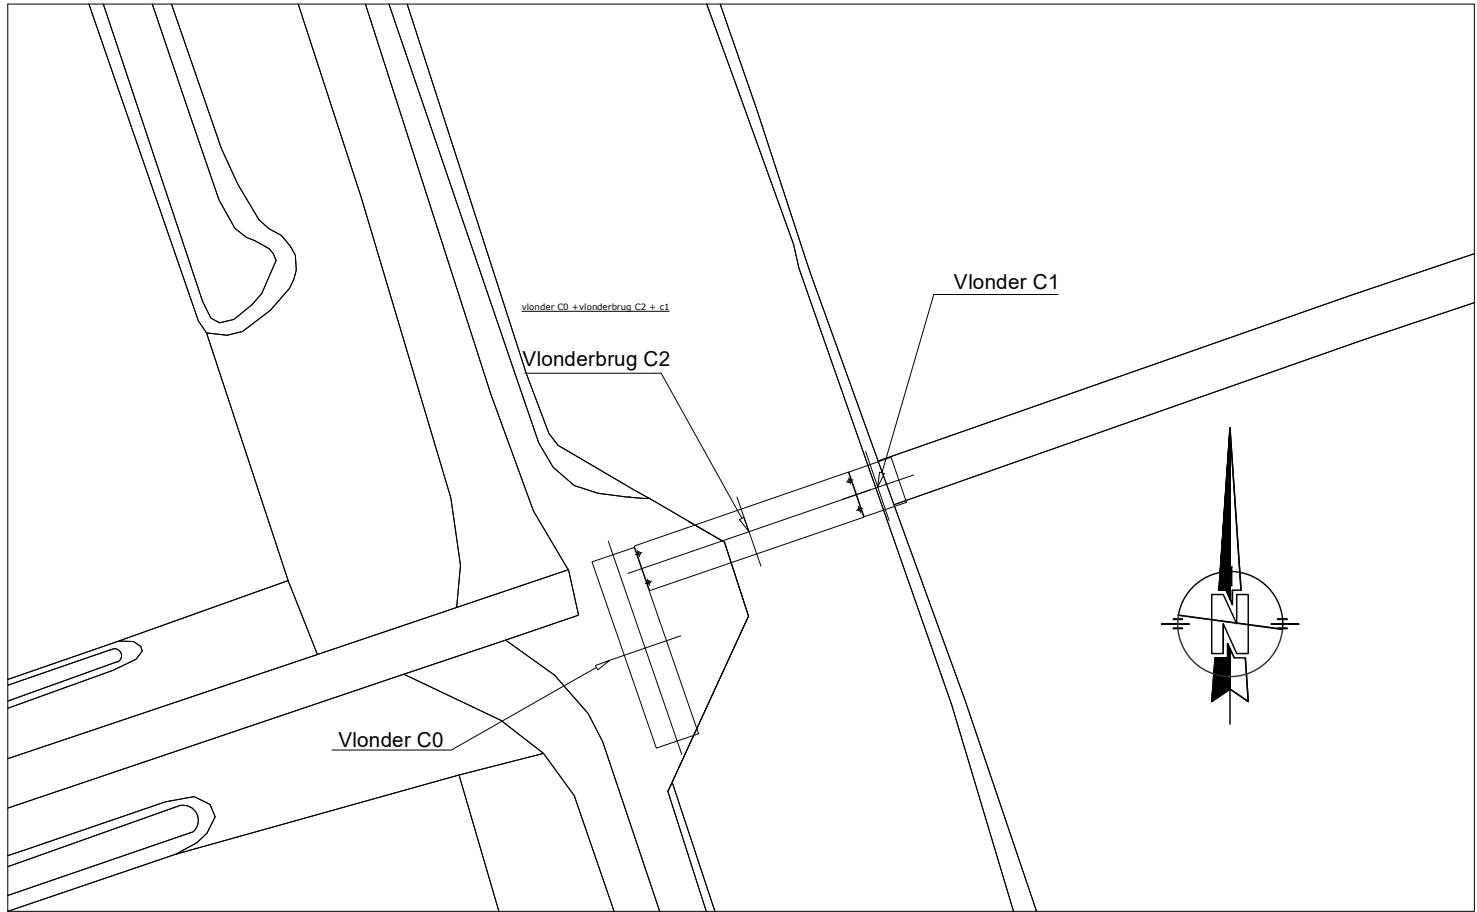

Situatie
schaal 1 : 500

Opmerkingen

- Maten in millimeters, tenzij anders aangegeven;
- Hoogtematen in meters t.o.v. NAP, tenzij anders aangegeven;
- Coördinaten in meters t.o.v. het RD-stelsel;
- Slijtlaag in kleur: Amaril;
- Bruggdek kleur: RAL 7022 (Ombergrijs)
- Details oplegging te vinden op tek AD21-0091-KWC-TEK-001;

Projectomschrijving	Realiseren vlonder damwandscherm aanpassen brug Peelkanalen			
Tekening onderdeel	Overzichtstekening Vlonderbrug C2			
Opdrachtgever	[Redacted]			
Documentnaam	AD21-0091-KWC2-TEK-001	Revisie:	02	
Opsteller	[Redacted]	Bladnr.	1 van 1	Status
Projectleider	[Redacted]	Formaat	A1	Ter goedkeuring
		Datum	12-11-2021	