




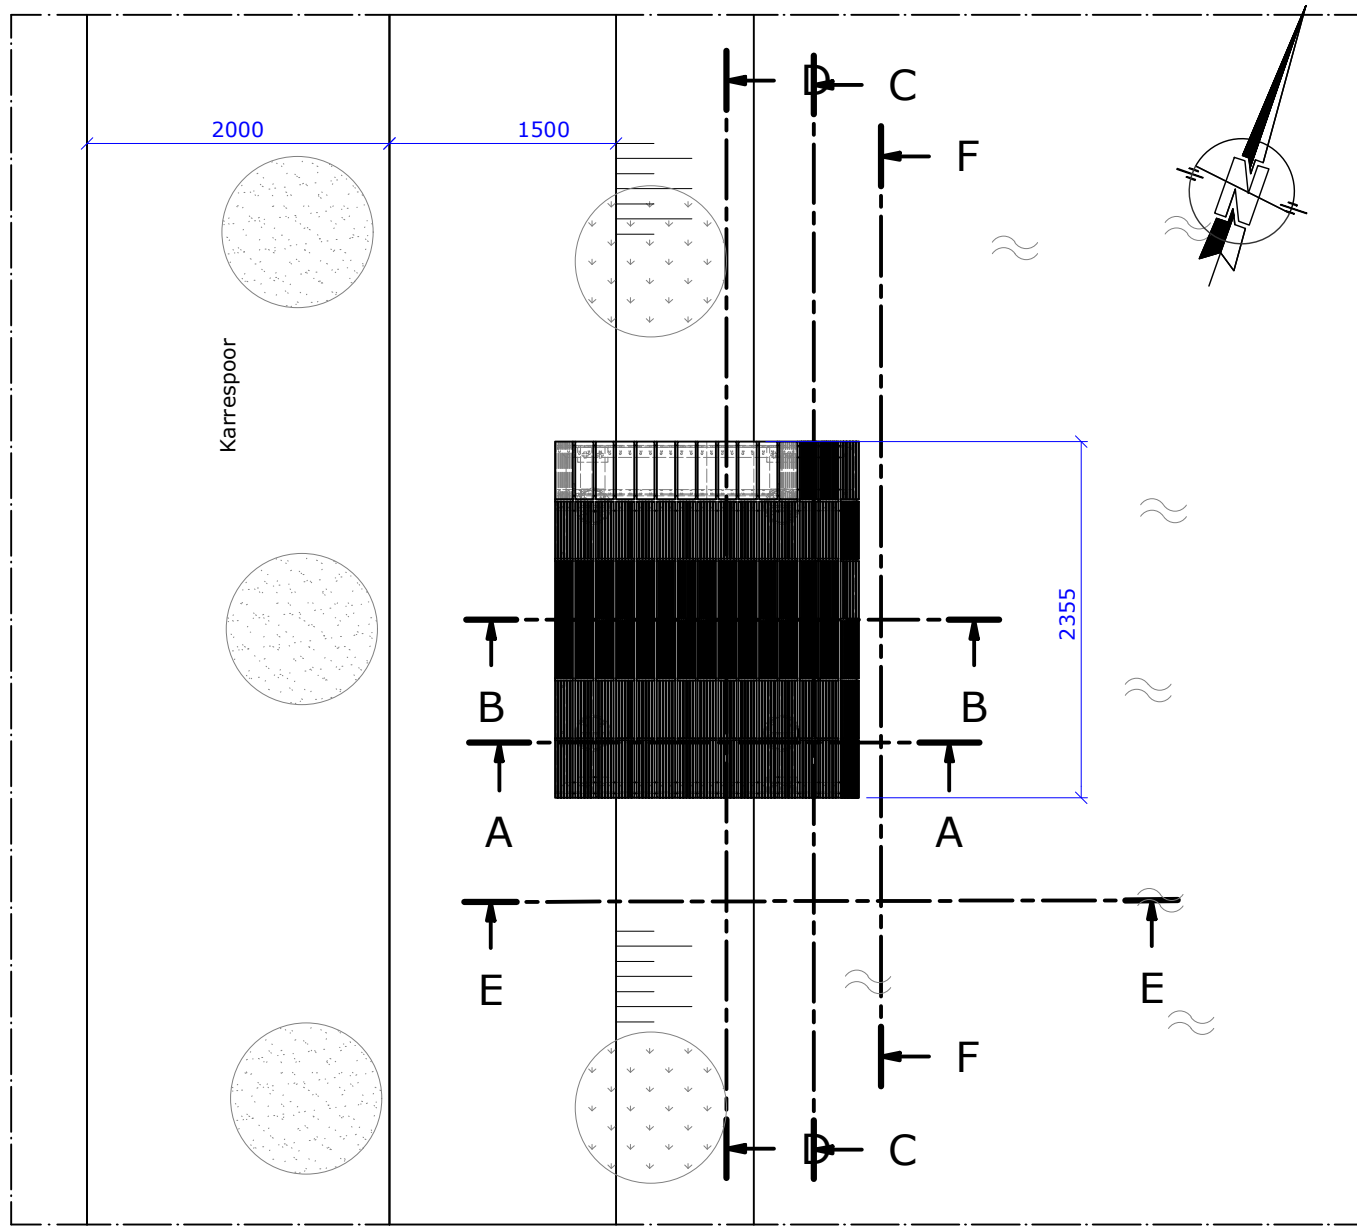


Bovenaanzicht
schaal 1 : 50

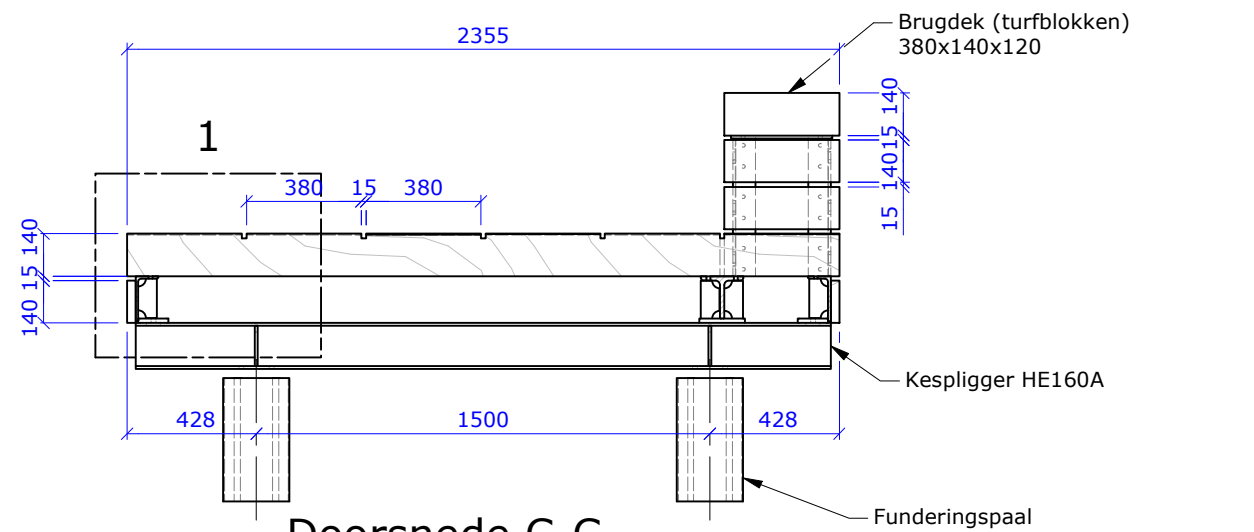


Doorsnede C-C
schaal 1 : 25

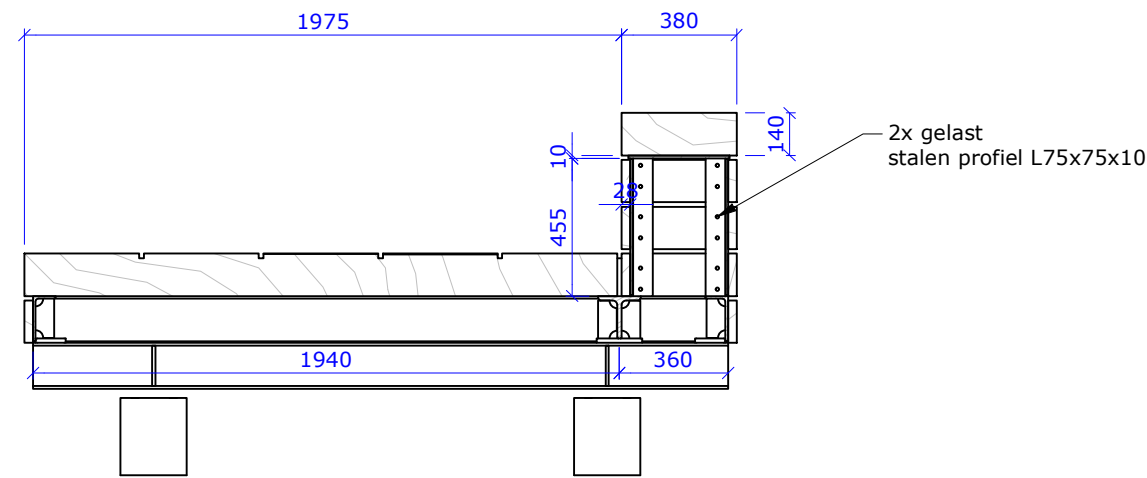


Doorsnede D-D
schaal 1 : 25

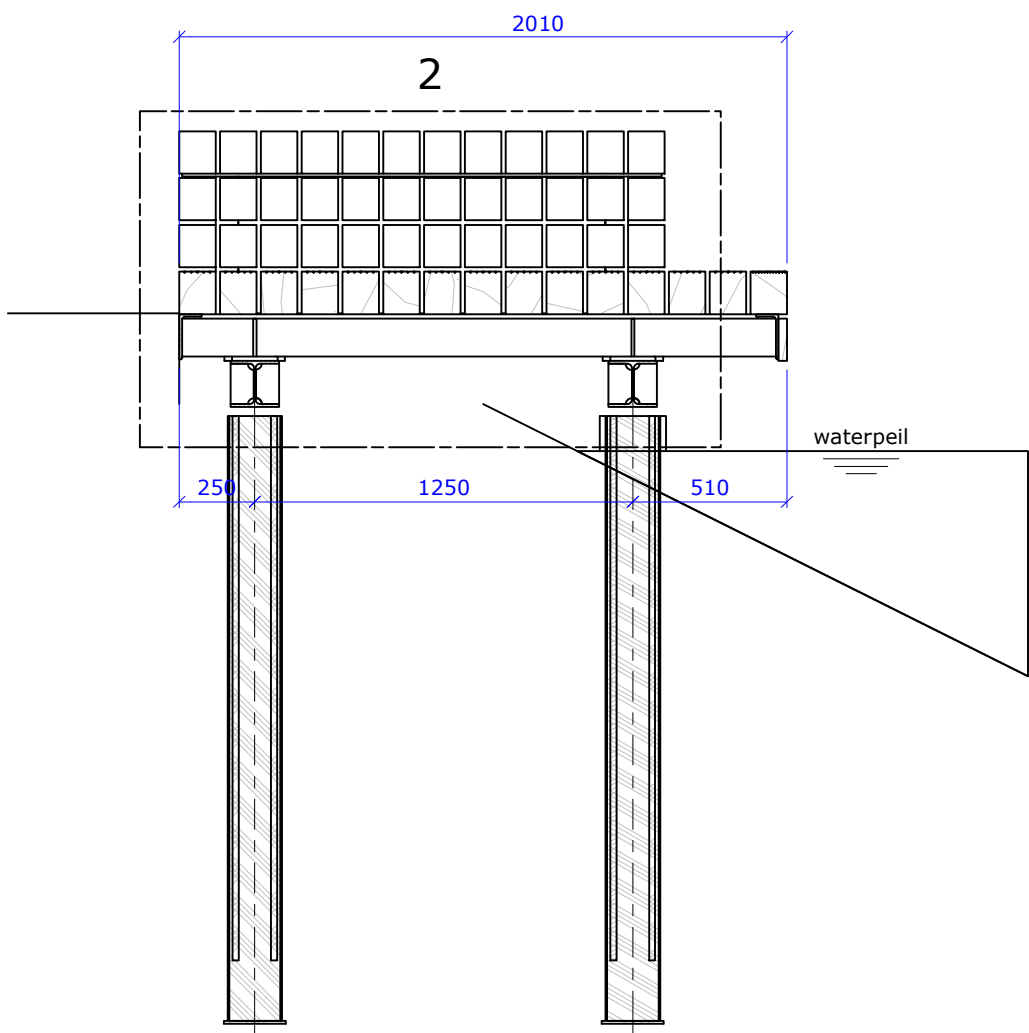


Doorsnede A-A
schaal 1 : 25

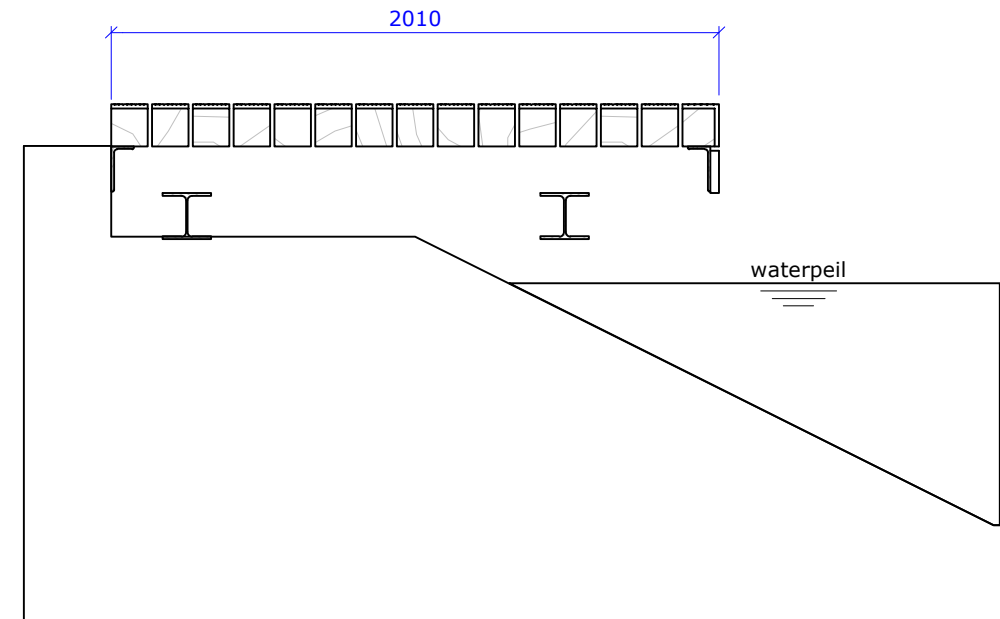


Doorsnede B-B
schaal 1 : 25

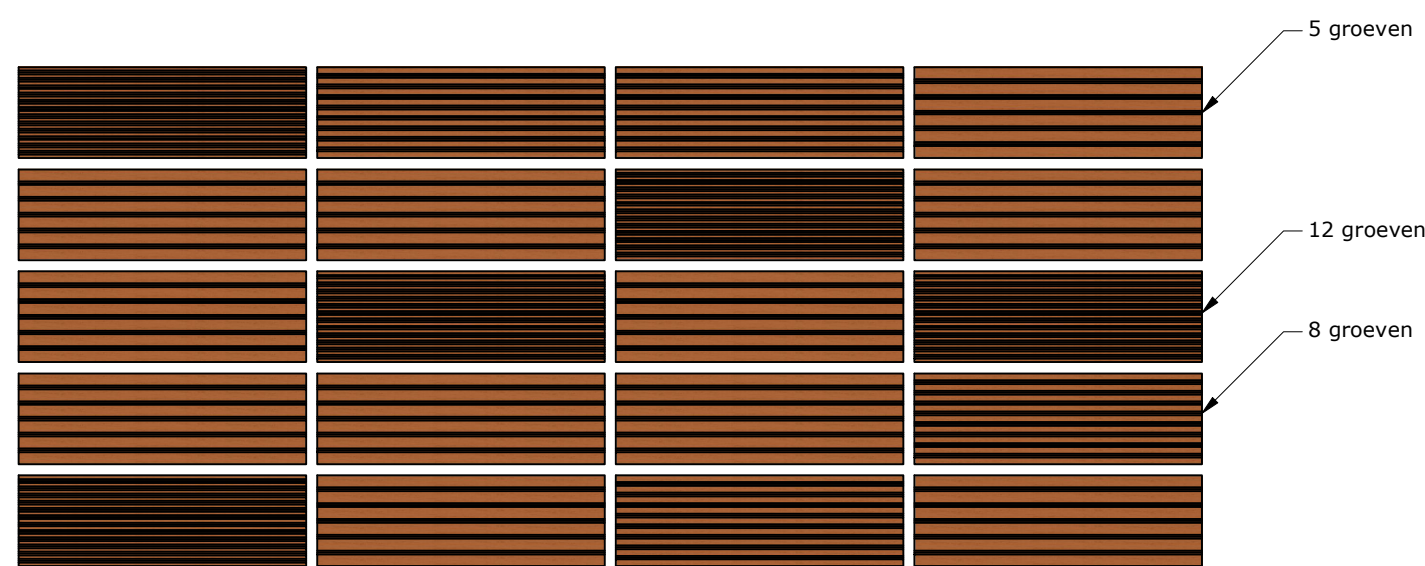





Principe dek
schaal 1 : 10

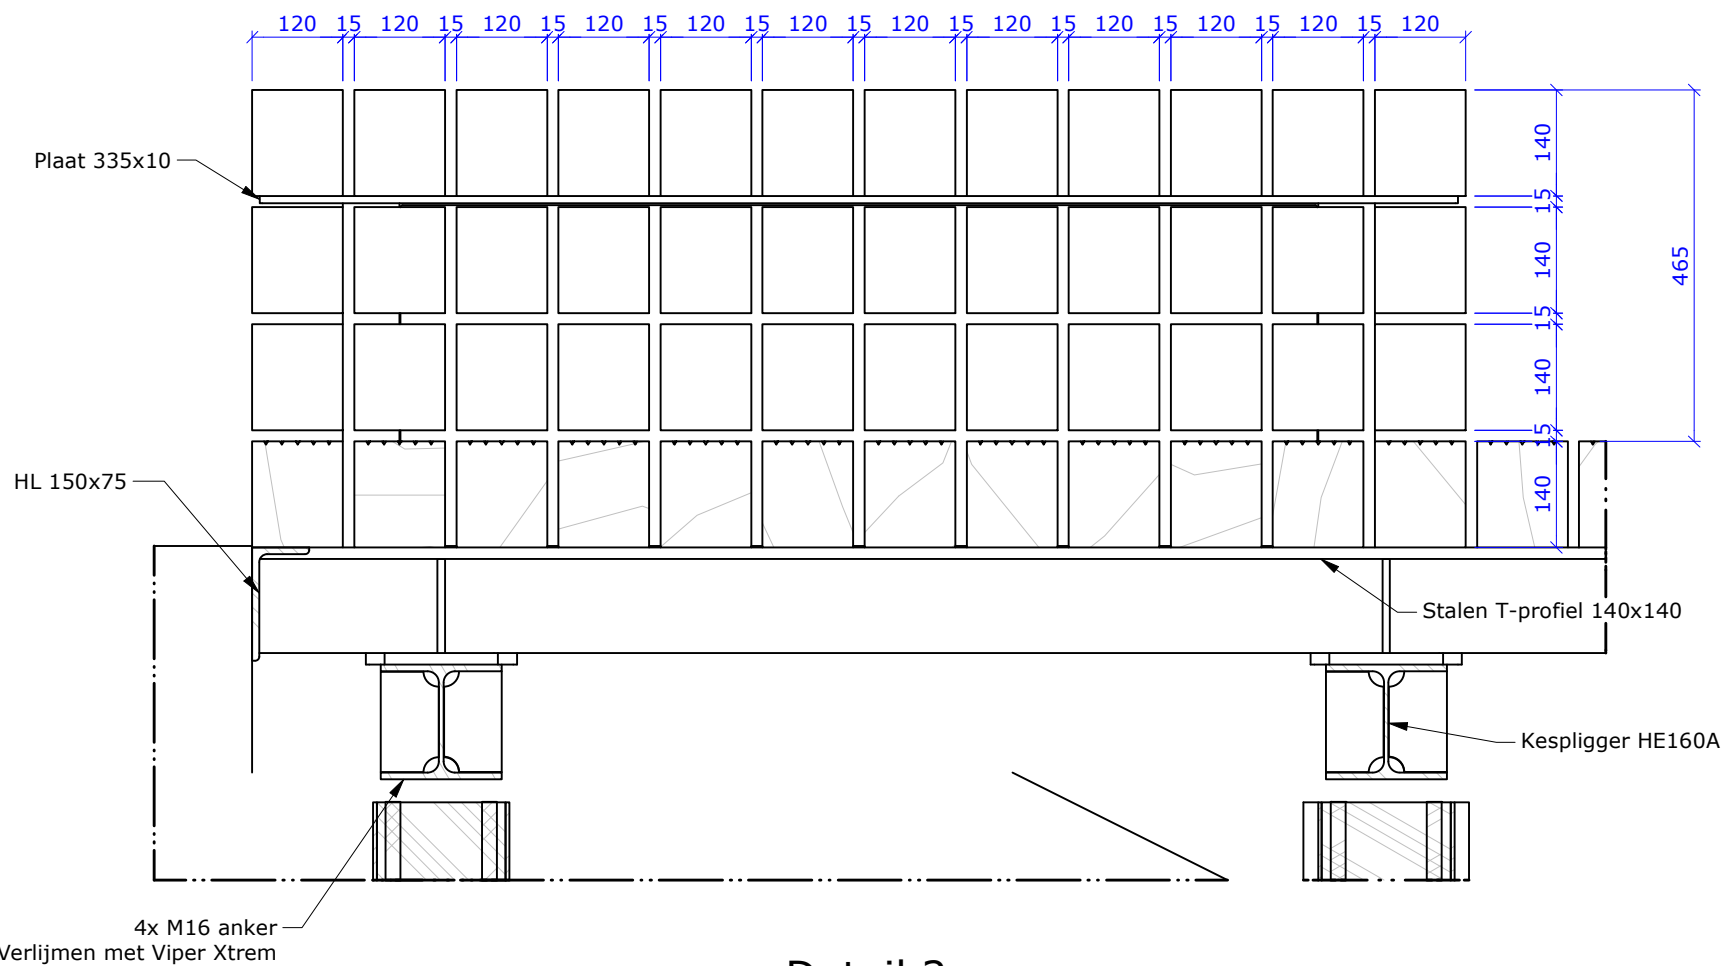

Detail 2
schaal 1 : 10

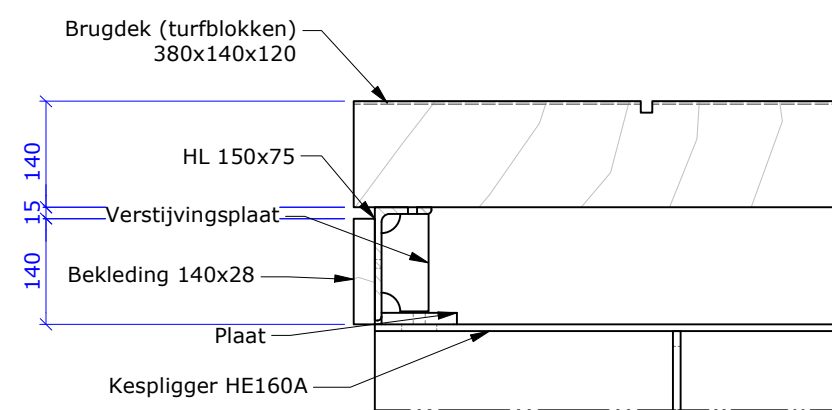

Detail 1
schaal 1:10

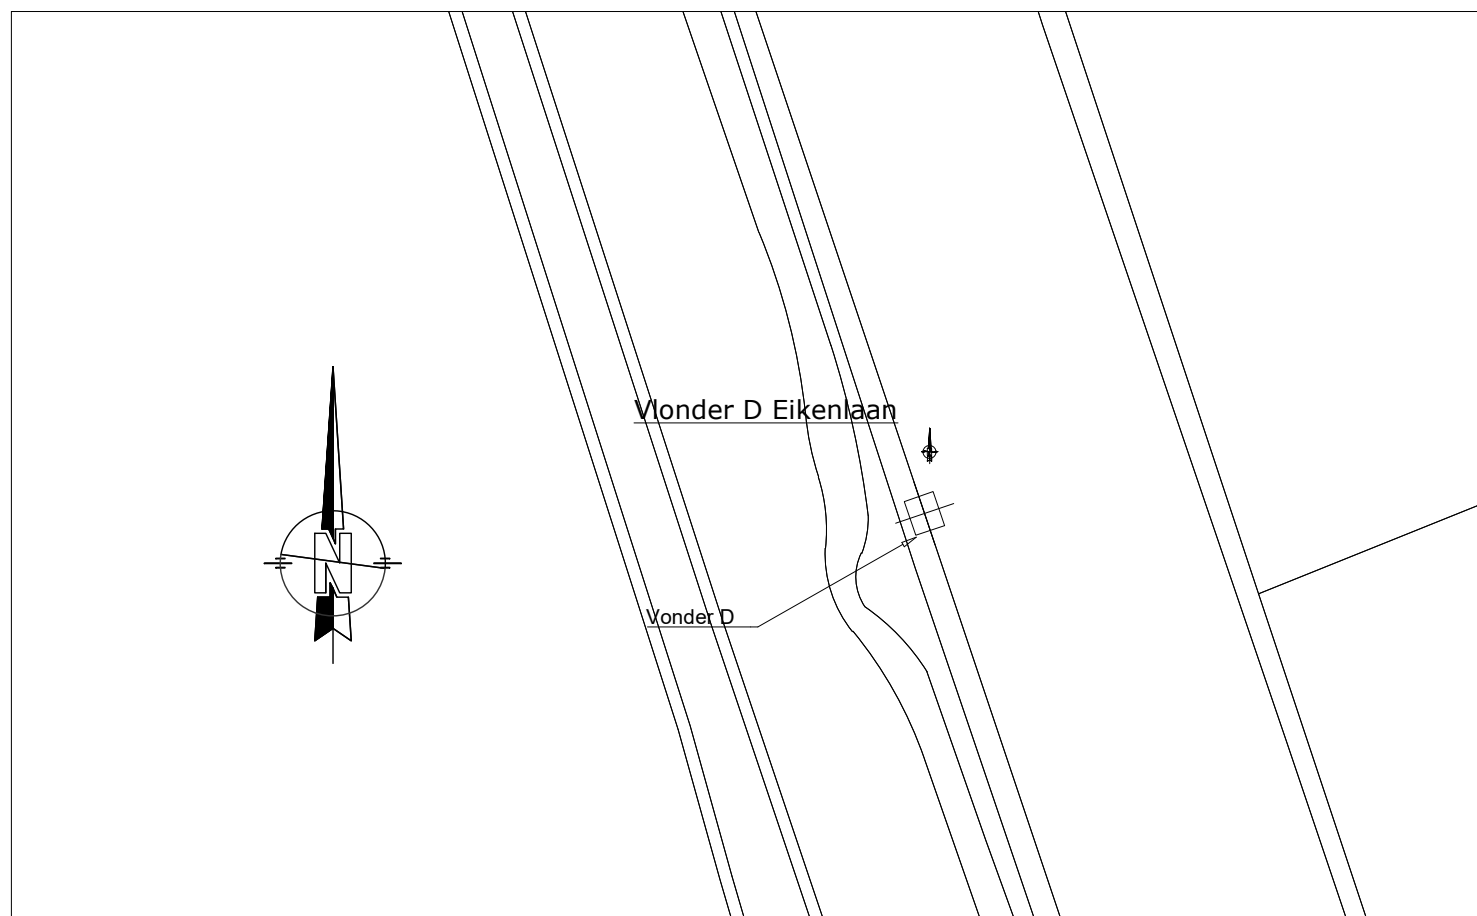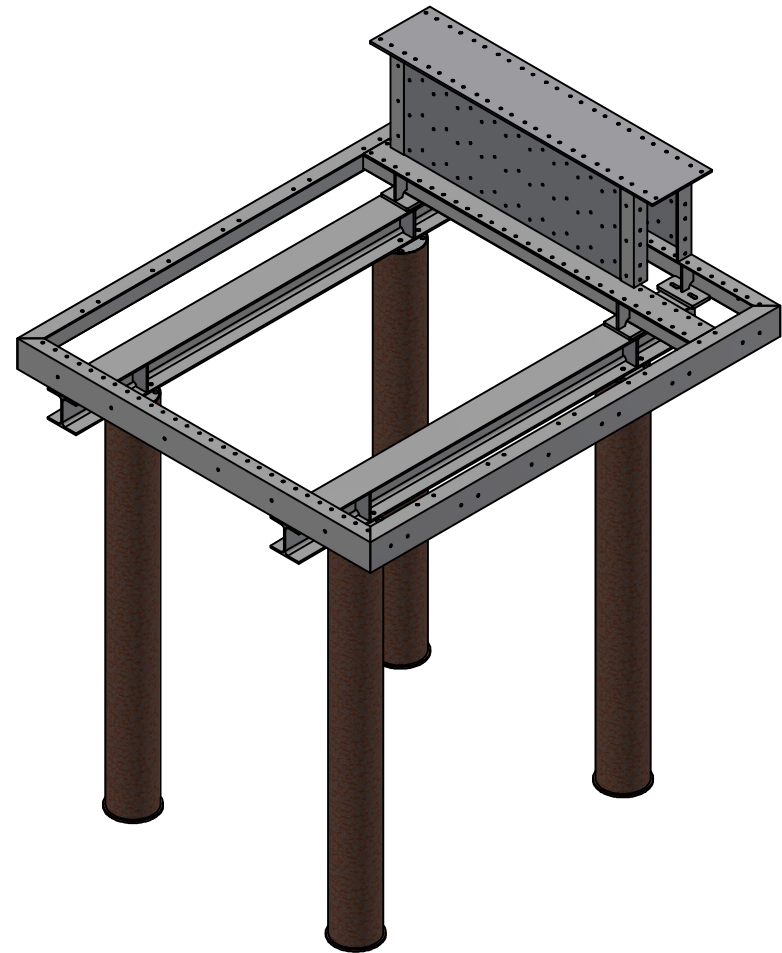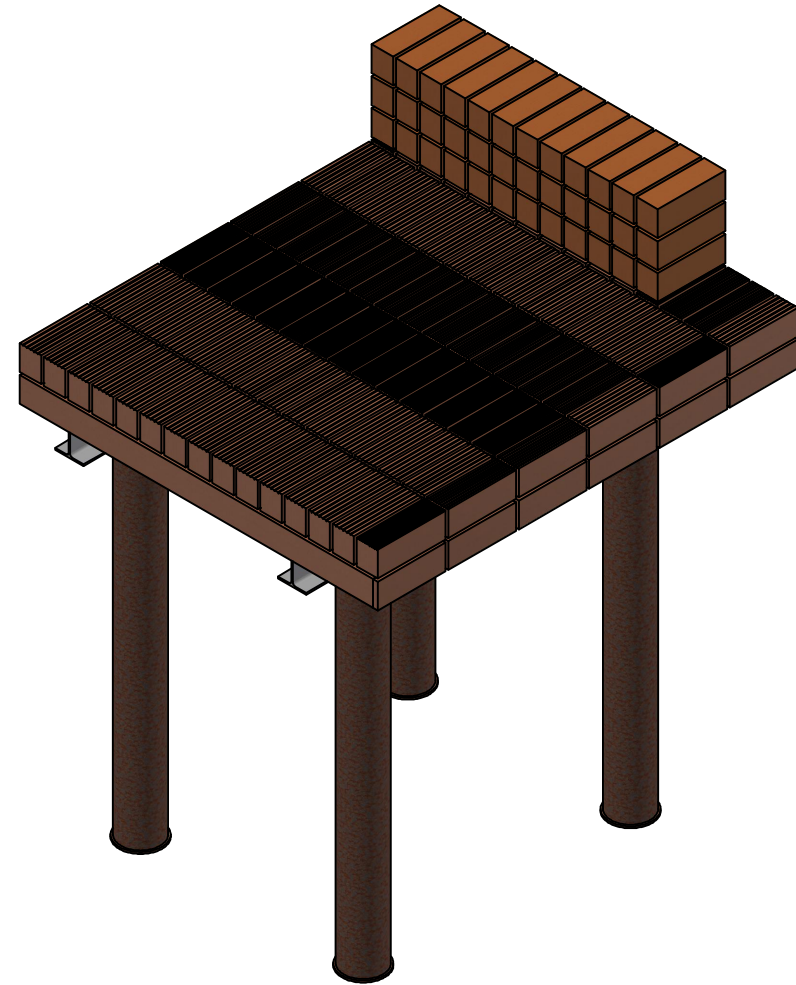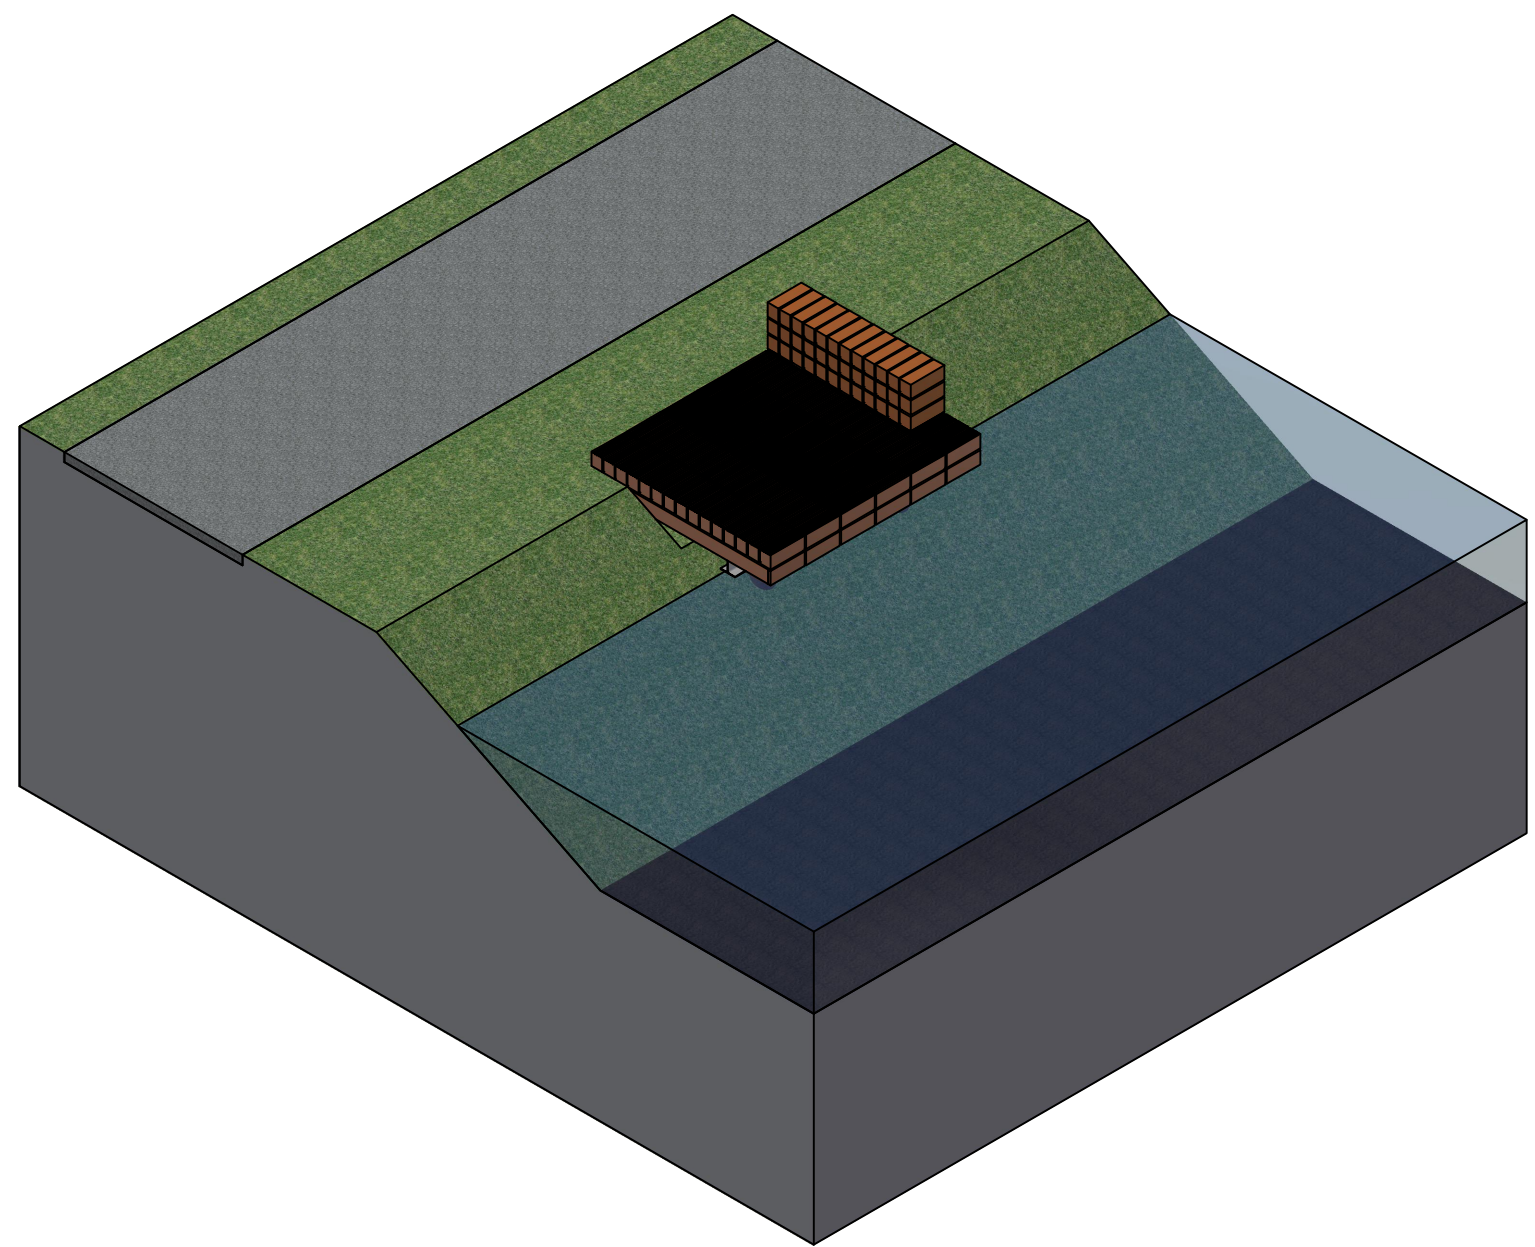


Situatie
schaal 1 : 500


Opmerkingen

- Maten in millimeters, tenzij anders aangegeven;
- Hoogtematen in meters t.o.v. NAP, tenzij anders aangegeven;
- Coördinaten in meters t.o.v. het RD-stelsel;
- Staalkwaliteit S235JR, tenzij anders weergegeven;
- Stalen vloder constructie lassen a = 4, tenzij anders weergegeven;
- Stalen onderbouw vloder constructie therm. verz.
- Kespliggers en bovenste m1 palen in de watergang voorzien van 1-laags poedercoating, kleur: RAL7022 (Ombergrijs);
- Turfblokken brugdek FSC hout Camaru/Bilinga;
- Turfblokken bankje inlands eiken;
- Kwaliteit bevestigingsmiddelen 8.8;

Aanzicht
schaal 1 : 50

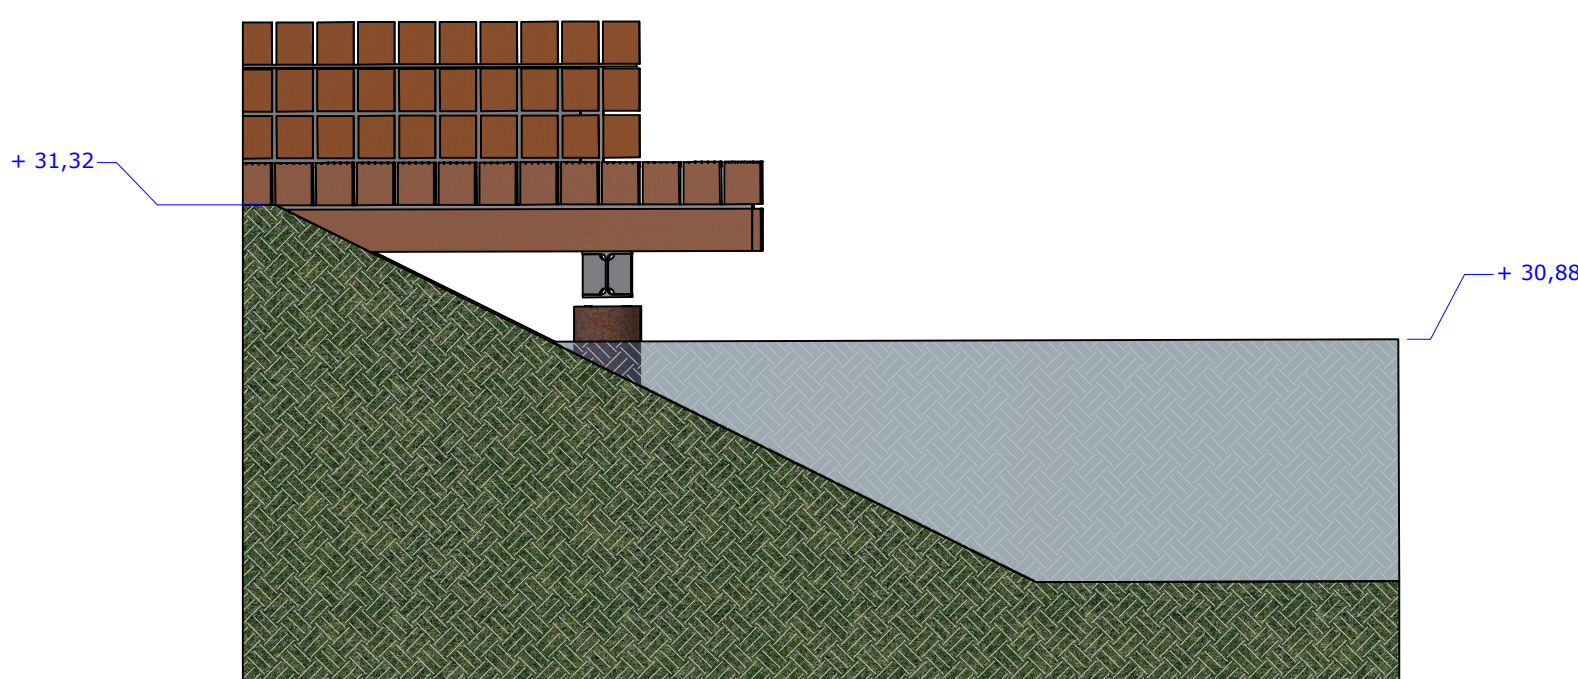

Doorsnede E-E
schaal 1 : 25

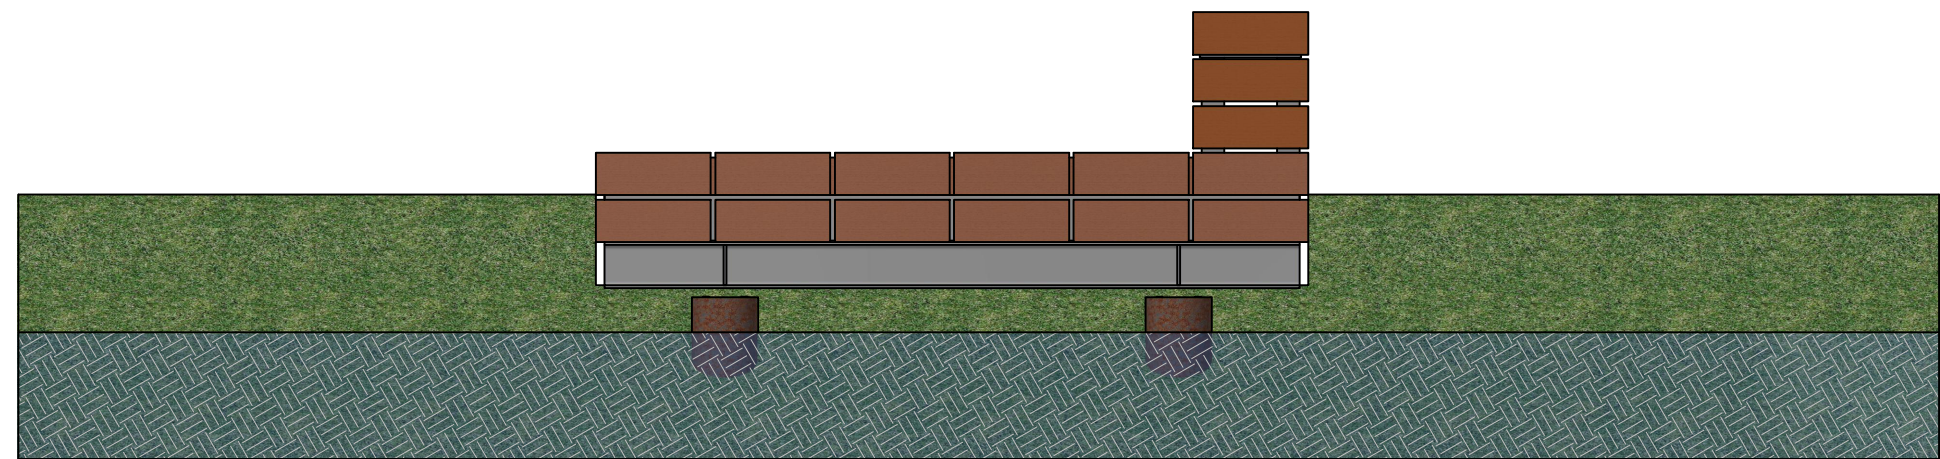

Aanzicht F-F
schaal 1 : 25

Projectomschrijving		Realiseren vloder damwandscherm aanpassen brug Peelkanalen	
Tekening onderdeel		Overzichtstekening Vloder D	
Opdrachtgever			
Documentnaam		AD21-0091-KWD-TEK-001	Revisie: 03
Opsteller		Bladnr. 1 van 1	Status Ter goedkeuring
Projectleider		Formaat A1	Datum 25-1-2022