


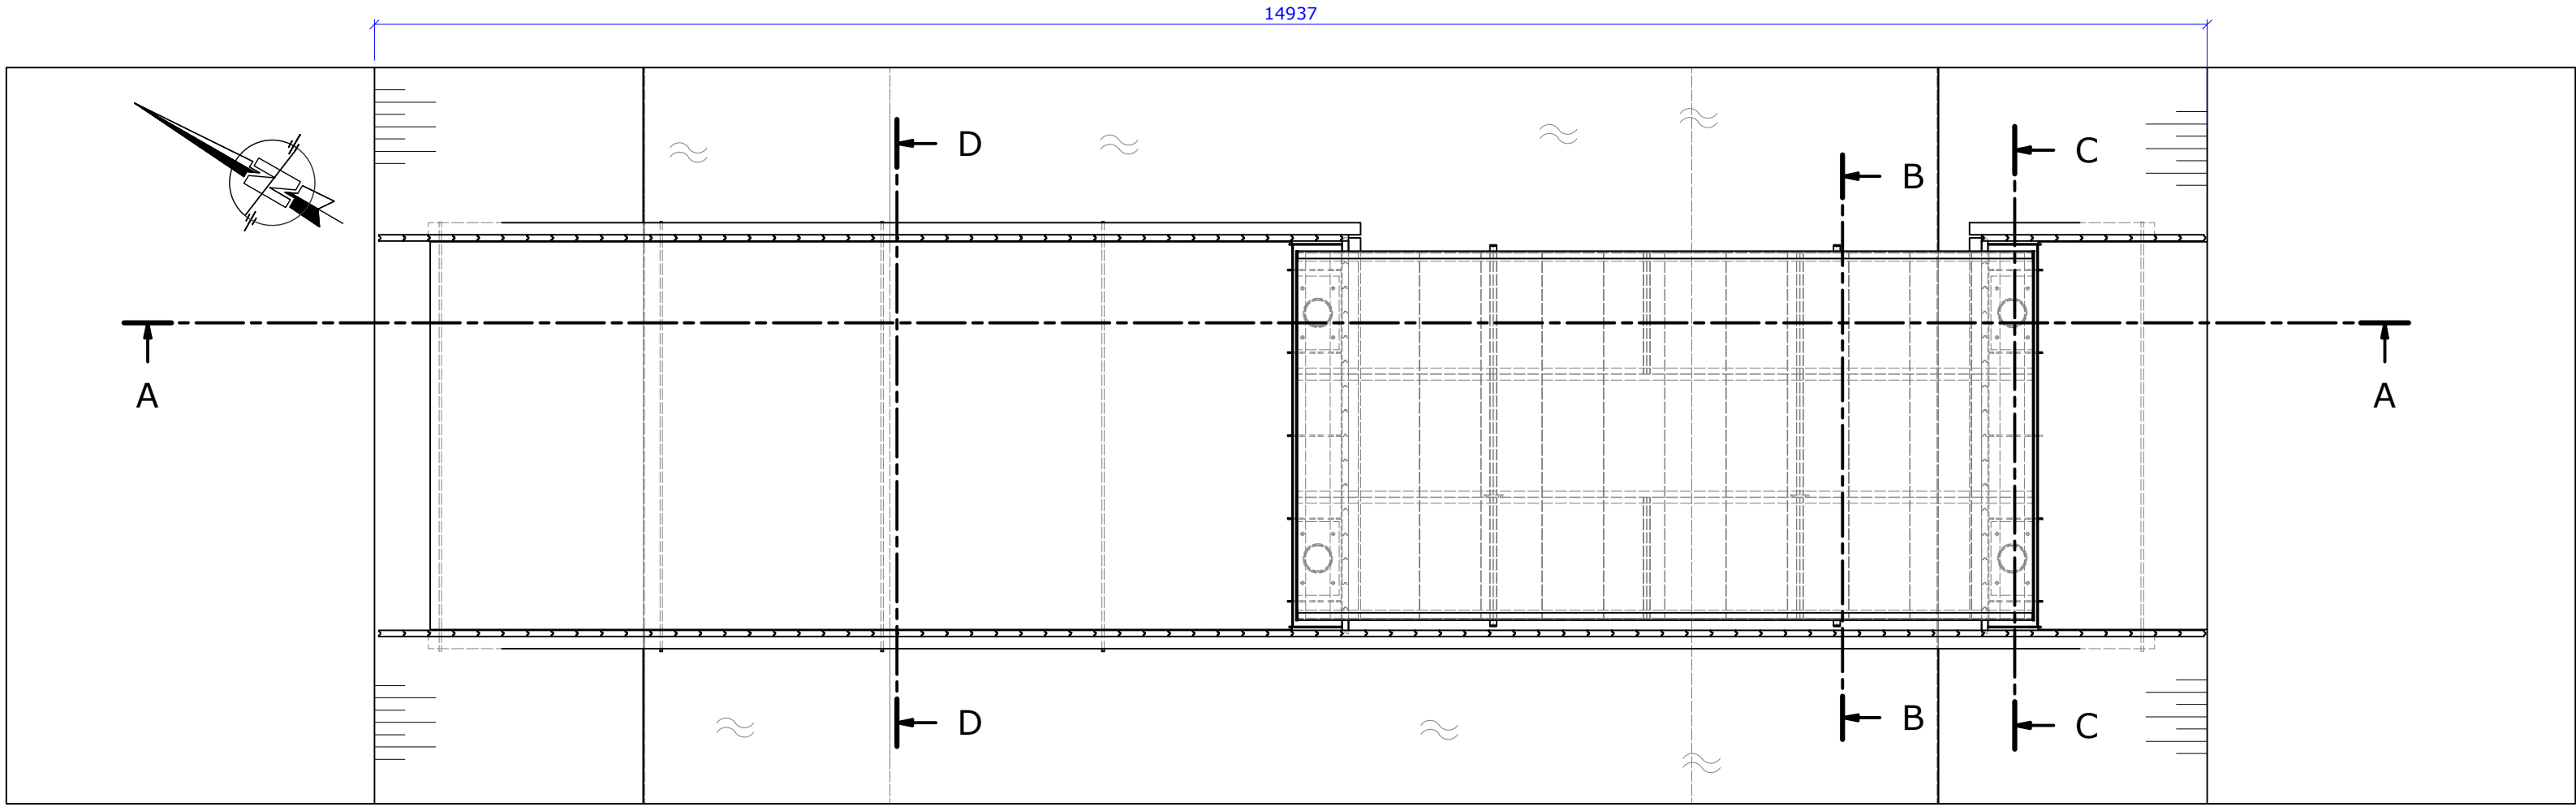


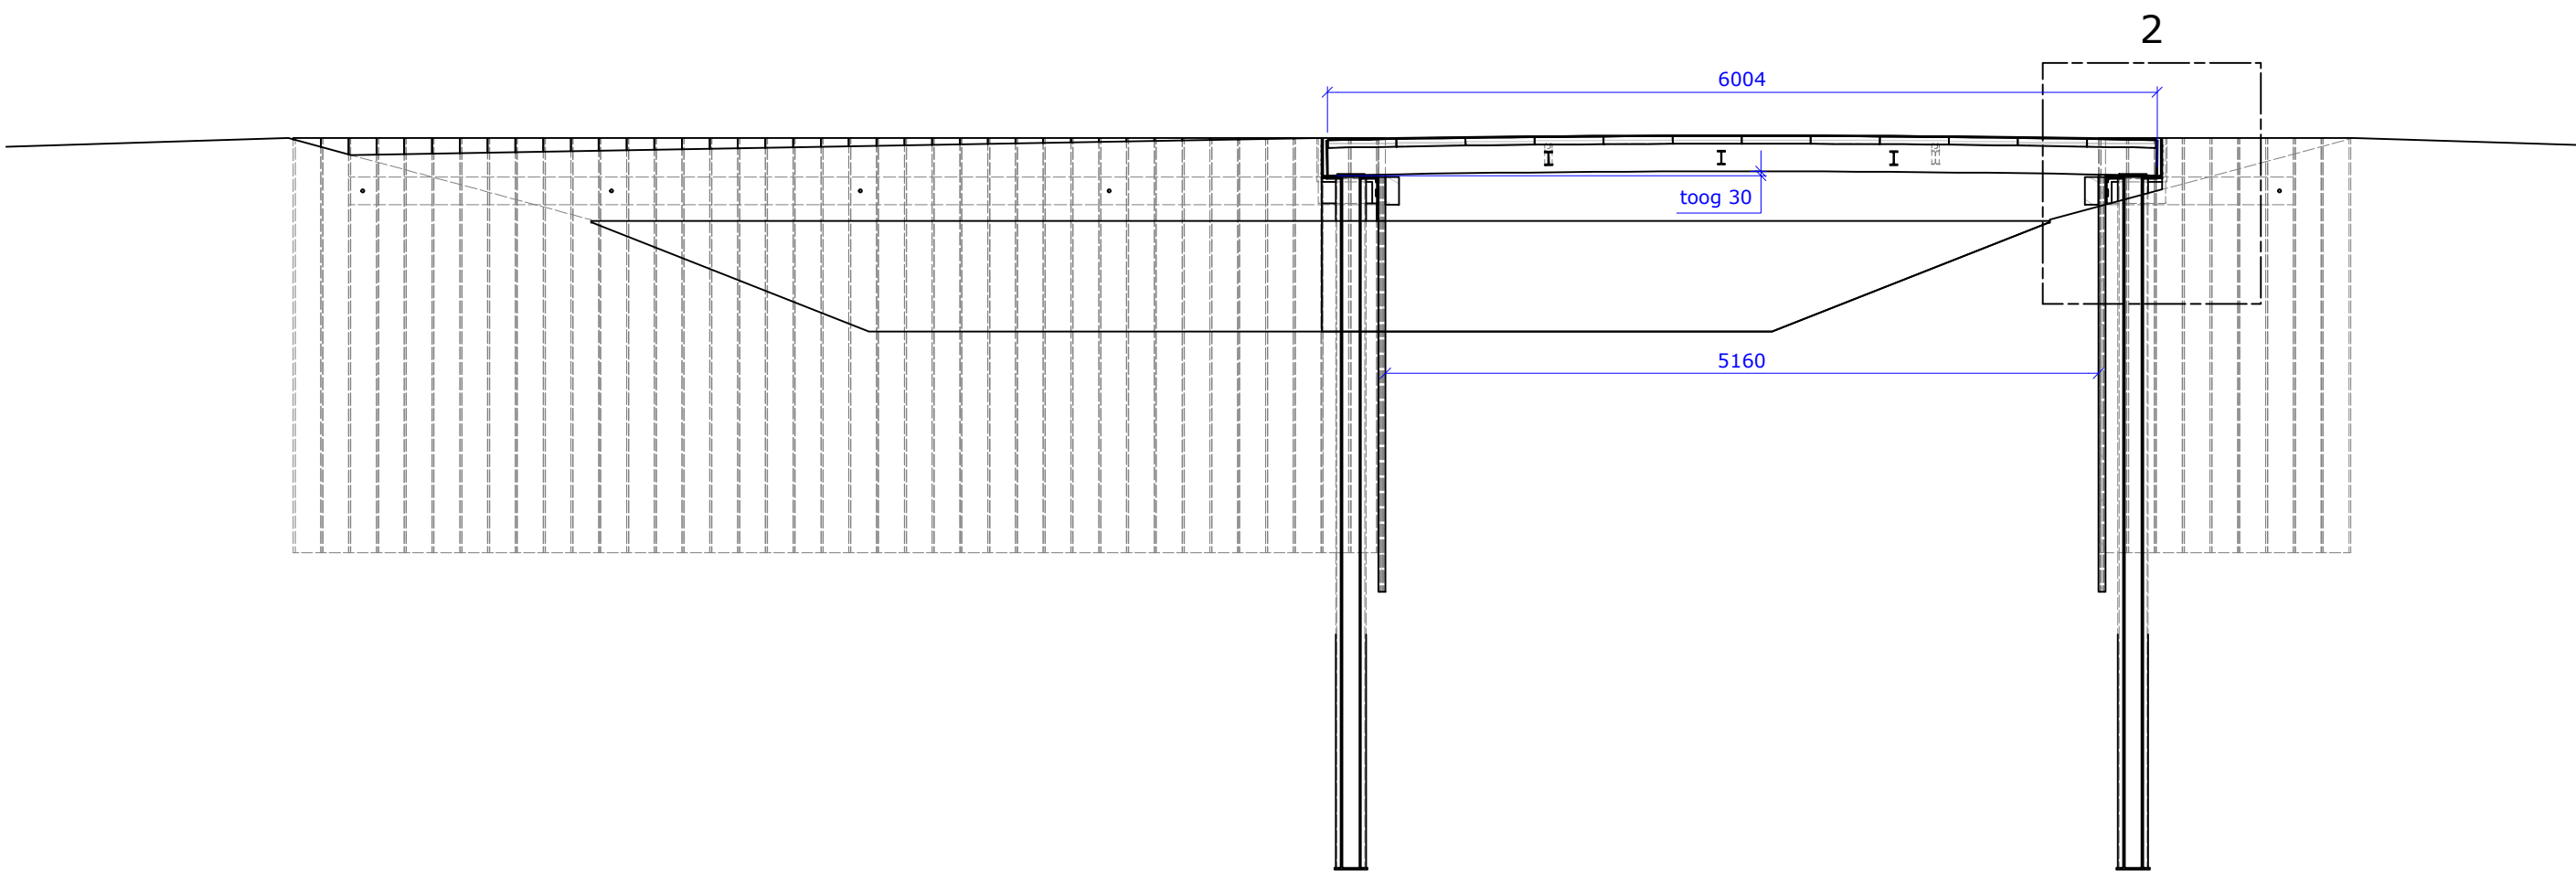


Bovenaanzicht
schaal 1 : 50

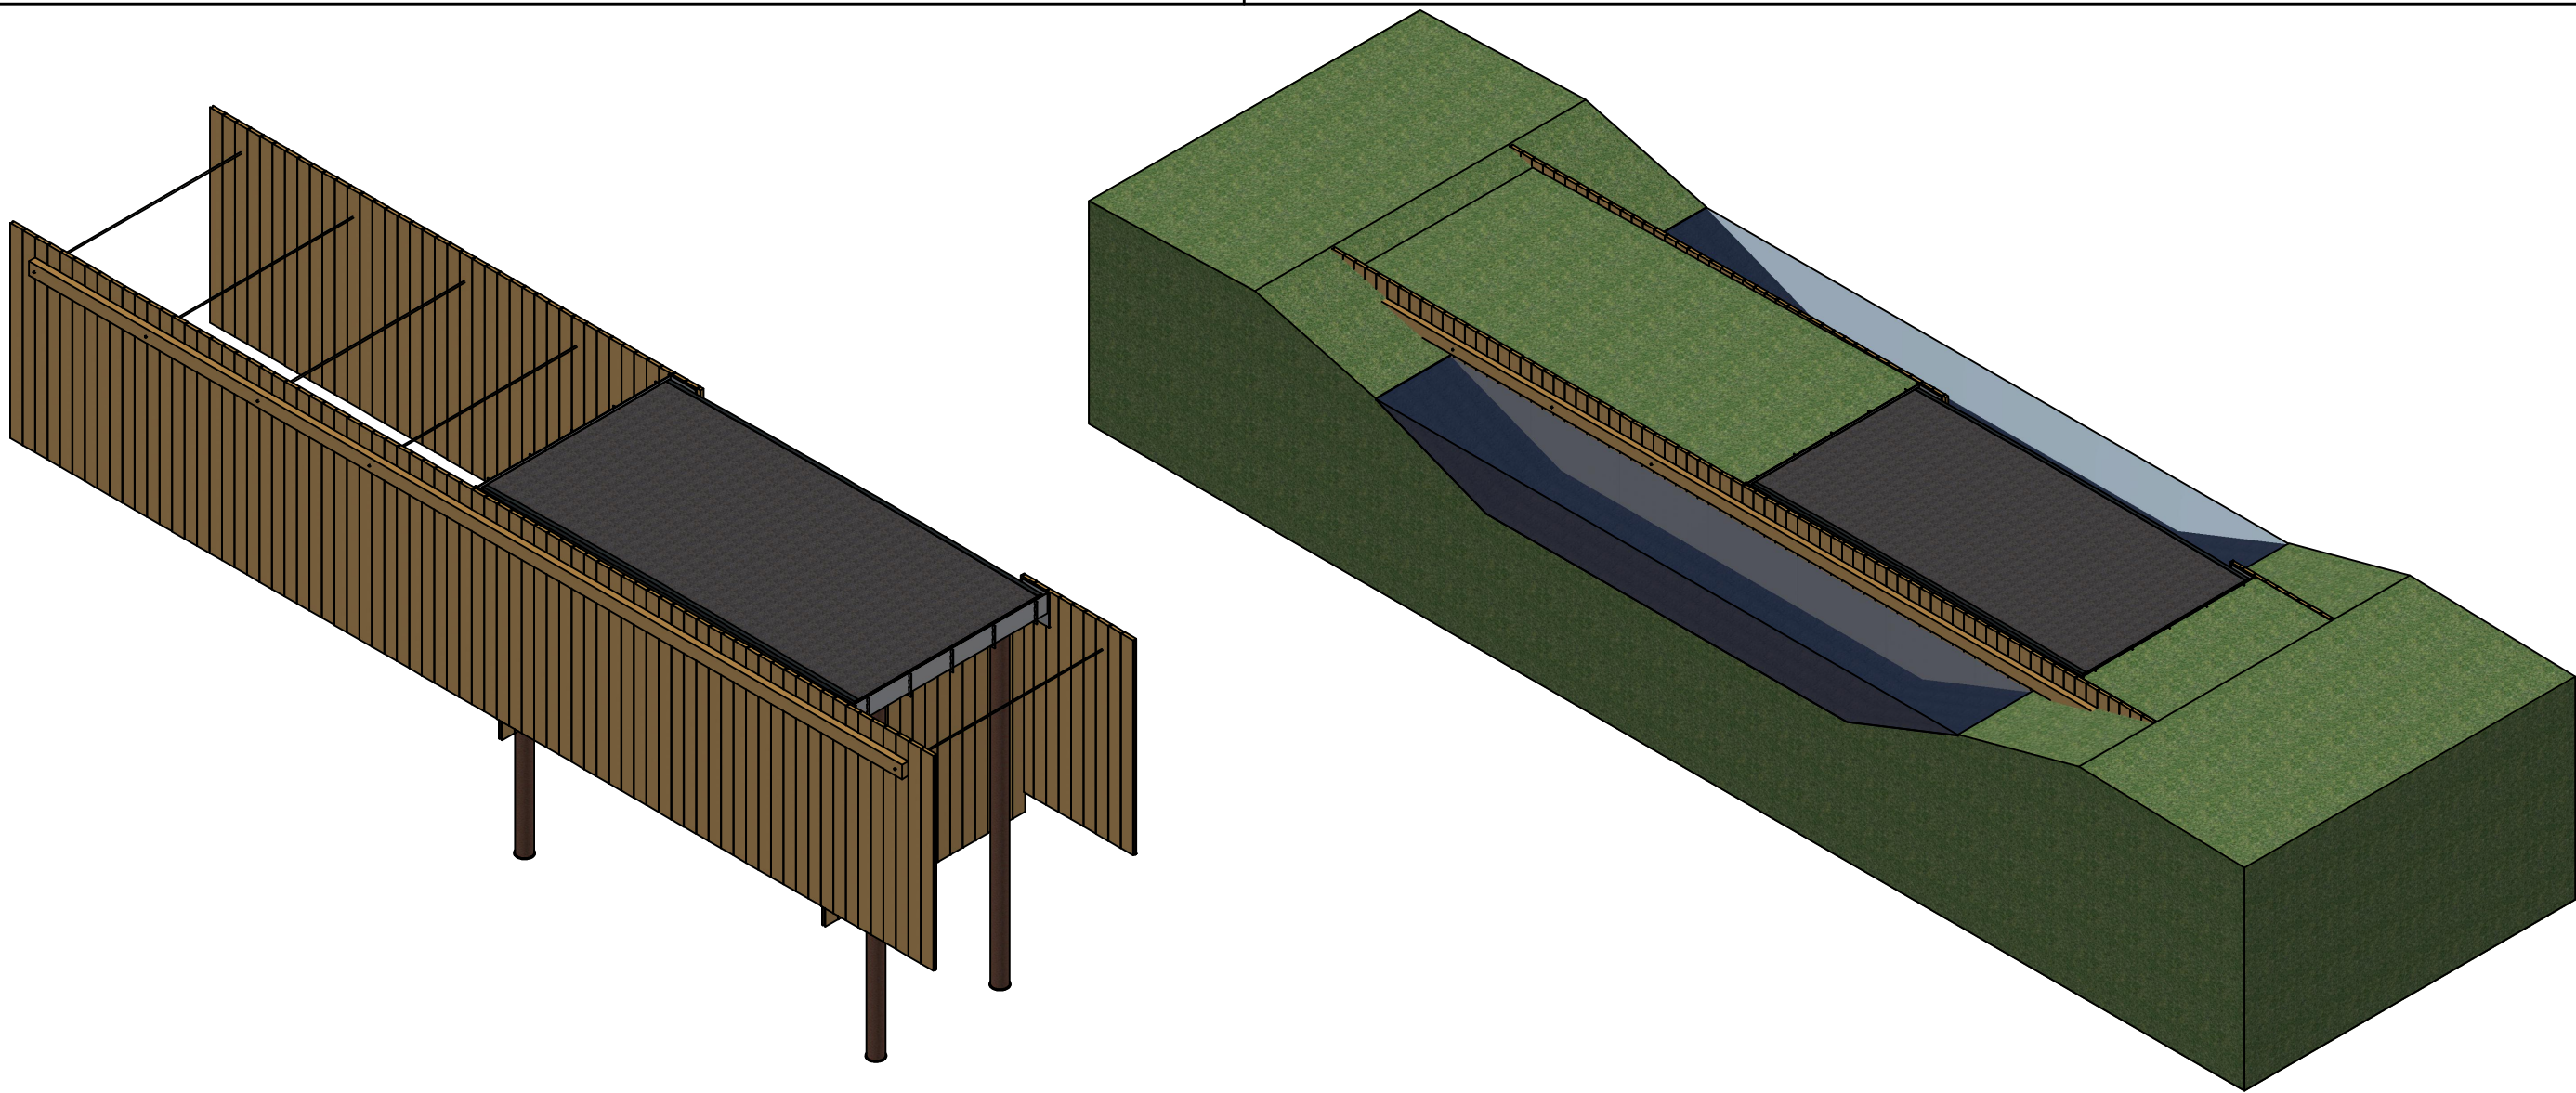


Doorsnede A-A
schaal 1 : 50

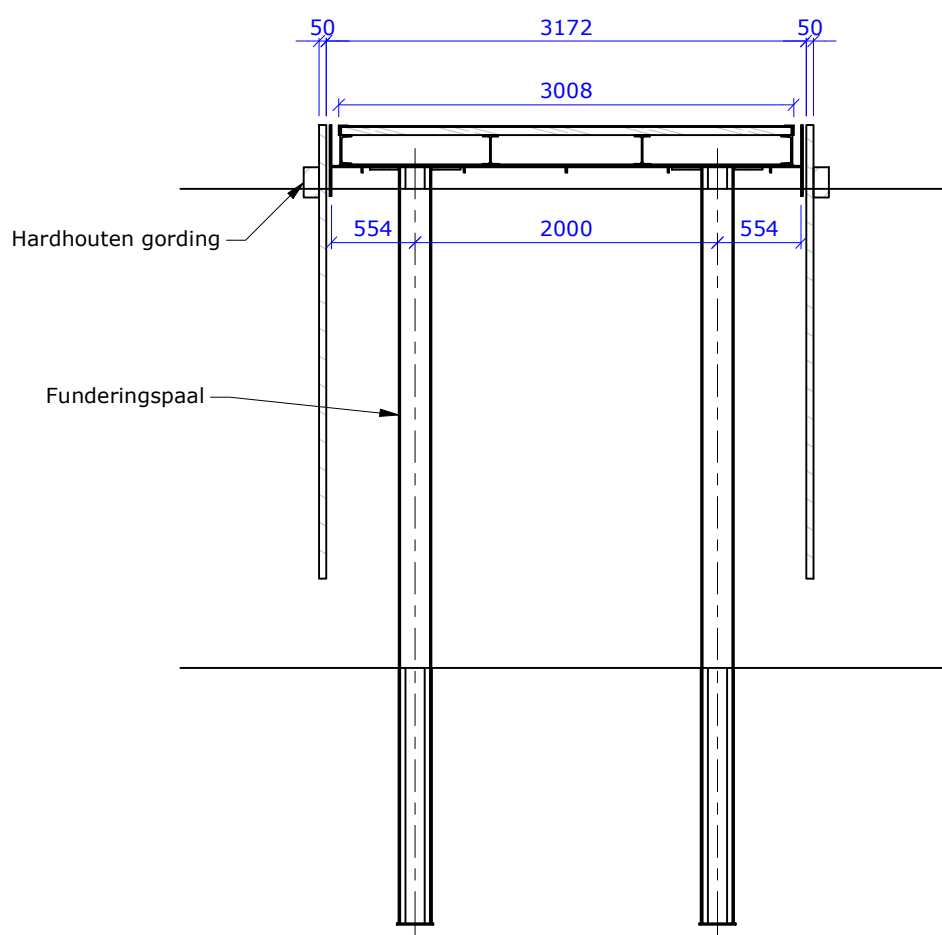

Doorsnede C-C
schaal 1 : 50

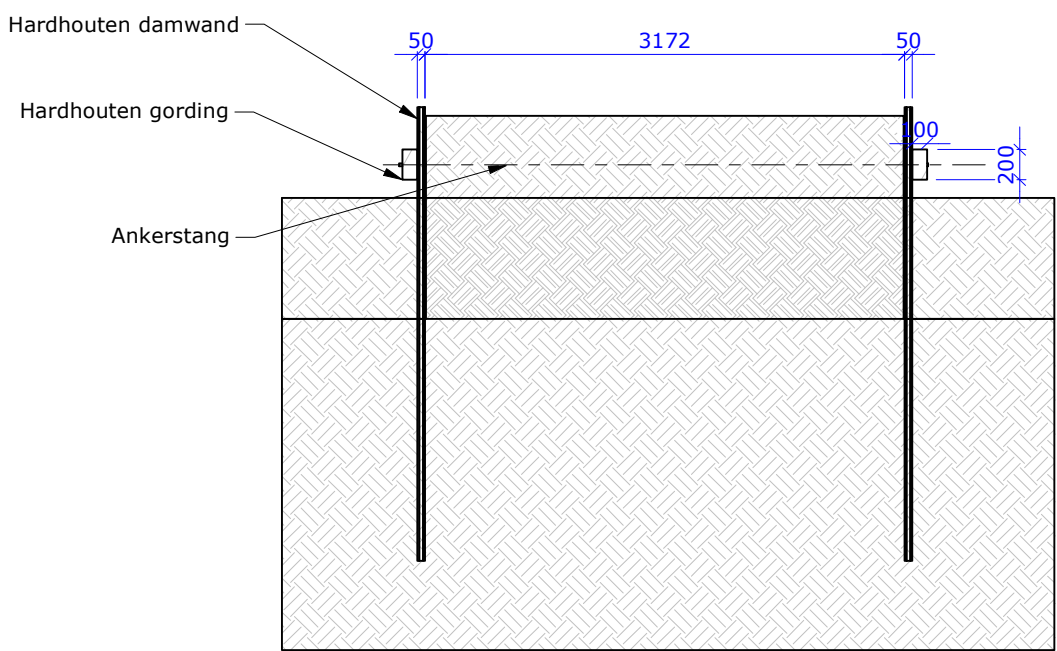

Doorsnede D-D
schaal 1 : 50

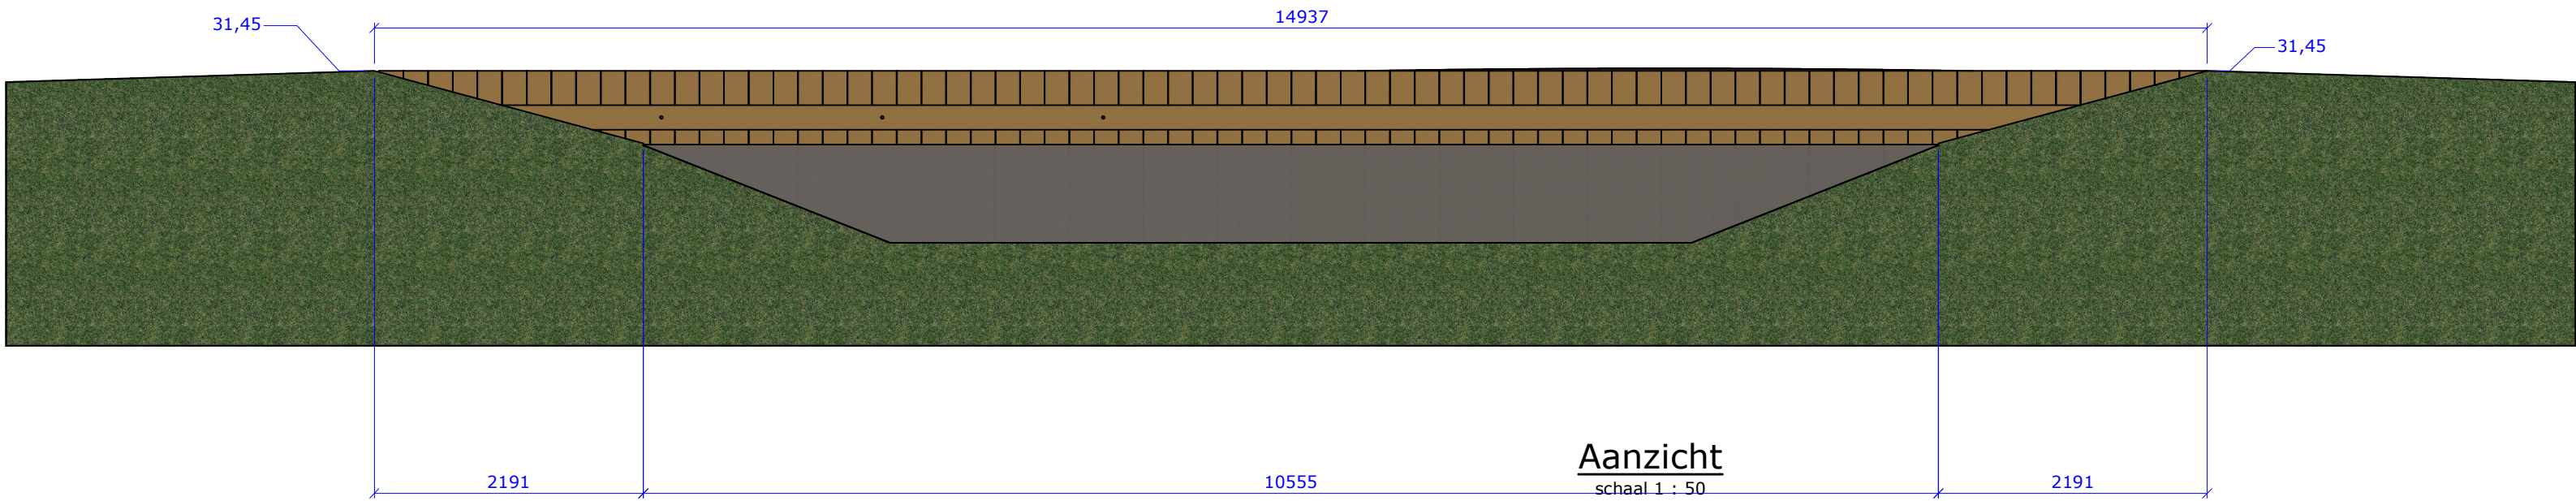

Aanzicht
schaal 1 : 50




Situatie
schaal 1 : 1000


Bestel lengte [mm]
ligger 5995

Opmerkingen


- Maten in millimeters, tenzij anders aangegeven;
- Hoogtematen in meters t.o.v. NAP, tenzij anders aangegeven;
- Coördinaten in meters t.o.v. het RD-stelsel;
- Staalkwaliteit S235JR, tenzij anders weergegeven;
- Stalen brugframe lassen a = 4, tenzij anders weergegeven;
- Stalen brugframe therm. verz. en 1-laags poedercoating, kleur: RAL 7022 (Ombergrijs);
- Slijtlaag in kleur: Amaril;
- FSC hardhouten damwandplanken: Azobé (D70);
- Kwaliteit bevestigingsmiddelen 8.8;

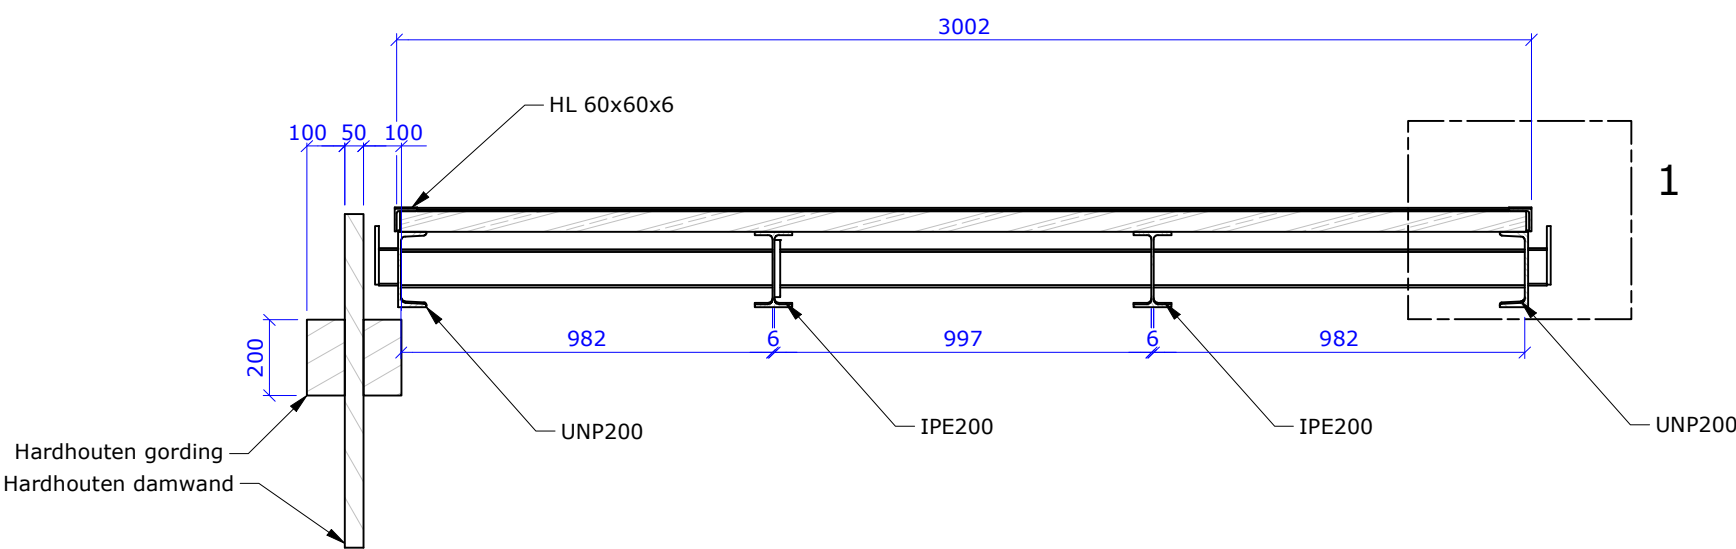

Doorsnede B-B
schaal 1 : 20

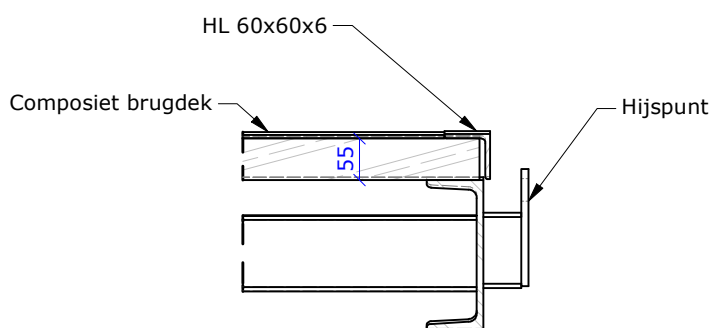

Detail 1
schaal 1 : 10

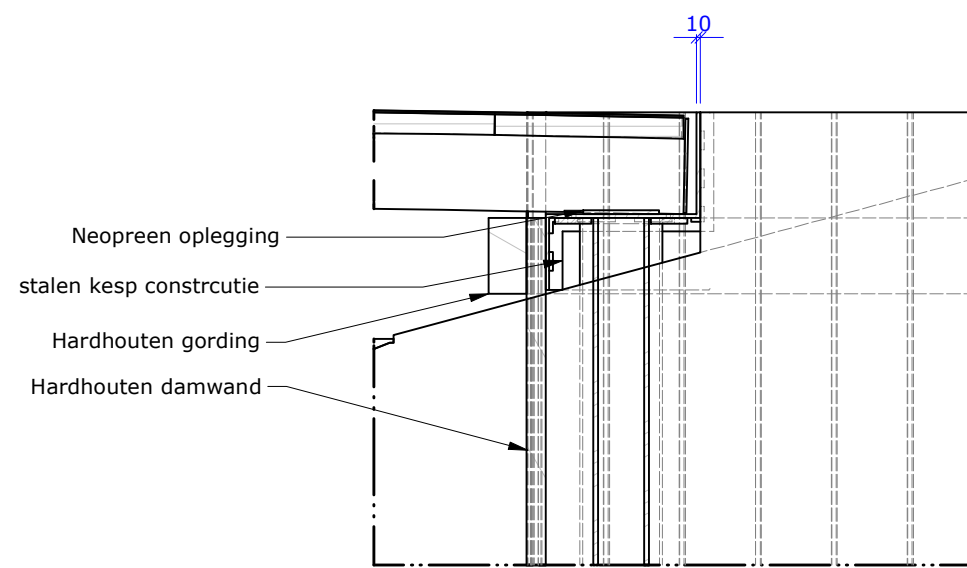

Detail 2
schaal 1 : 20

Projectomschrijving	Realiseren vlonder damwandscherm aanpassen brug Peelkanalen		
Tekening onderdeel	Overzichtstekening Wiek zuid		
Opdrachtgever			
Documentnaam	AD21-0091-WZ01-TEK-001	Revisie:	03
Opsteller	Bladnr. 1 van 1	Status	Ter goedkeuring
Projectleider	Formaat A1	Datum	12-11-2021