




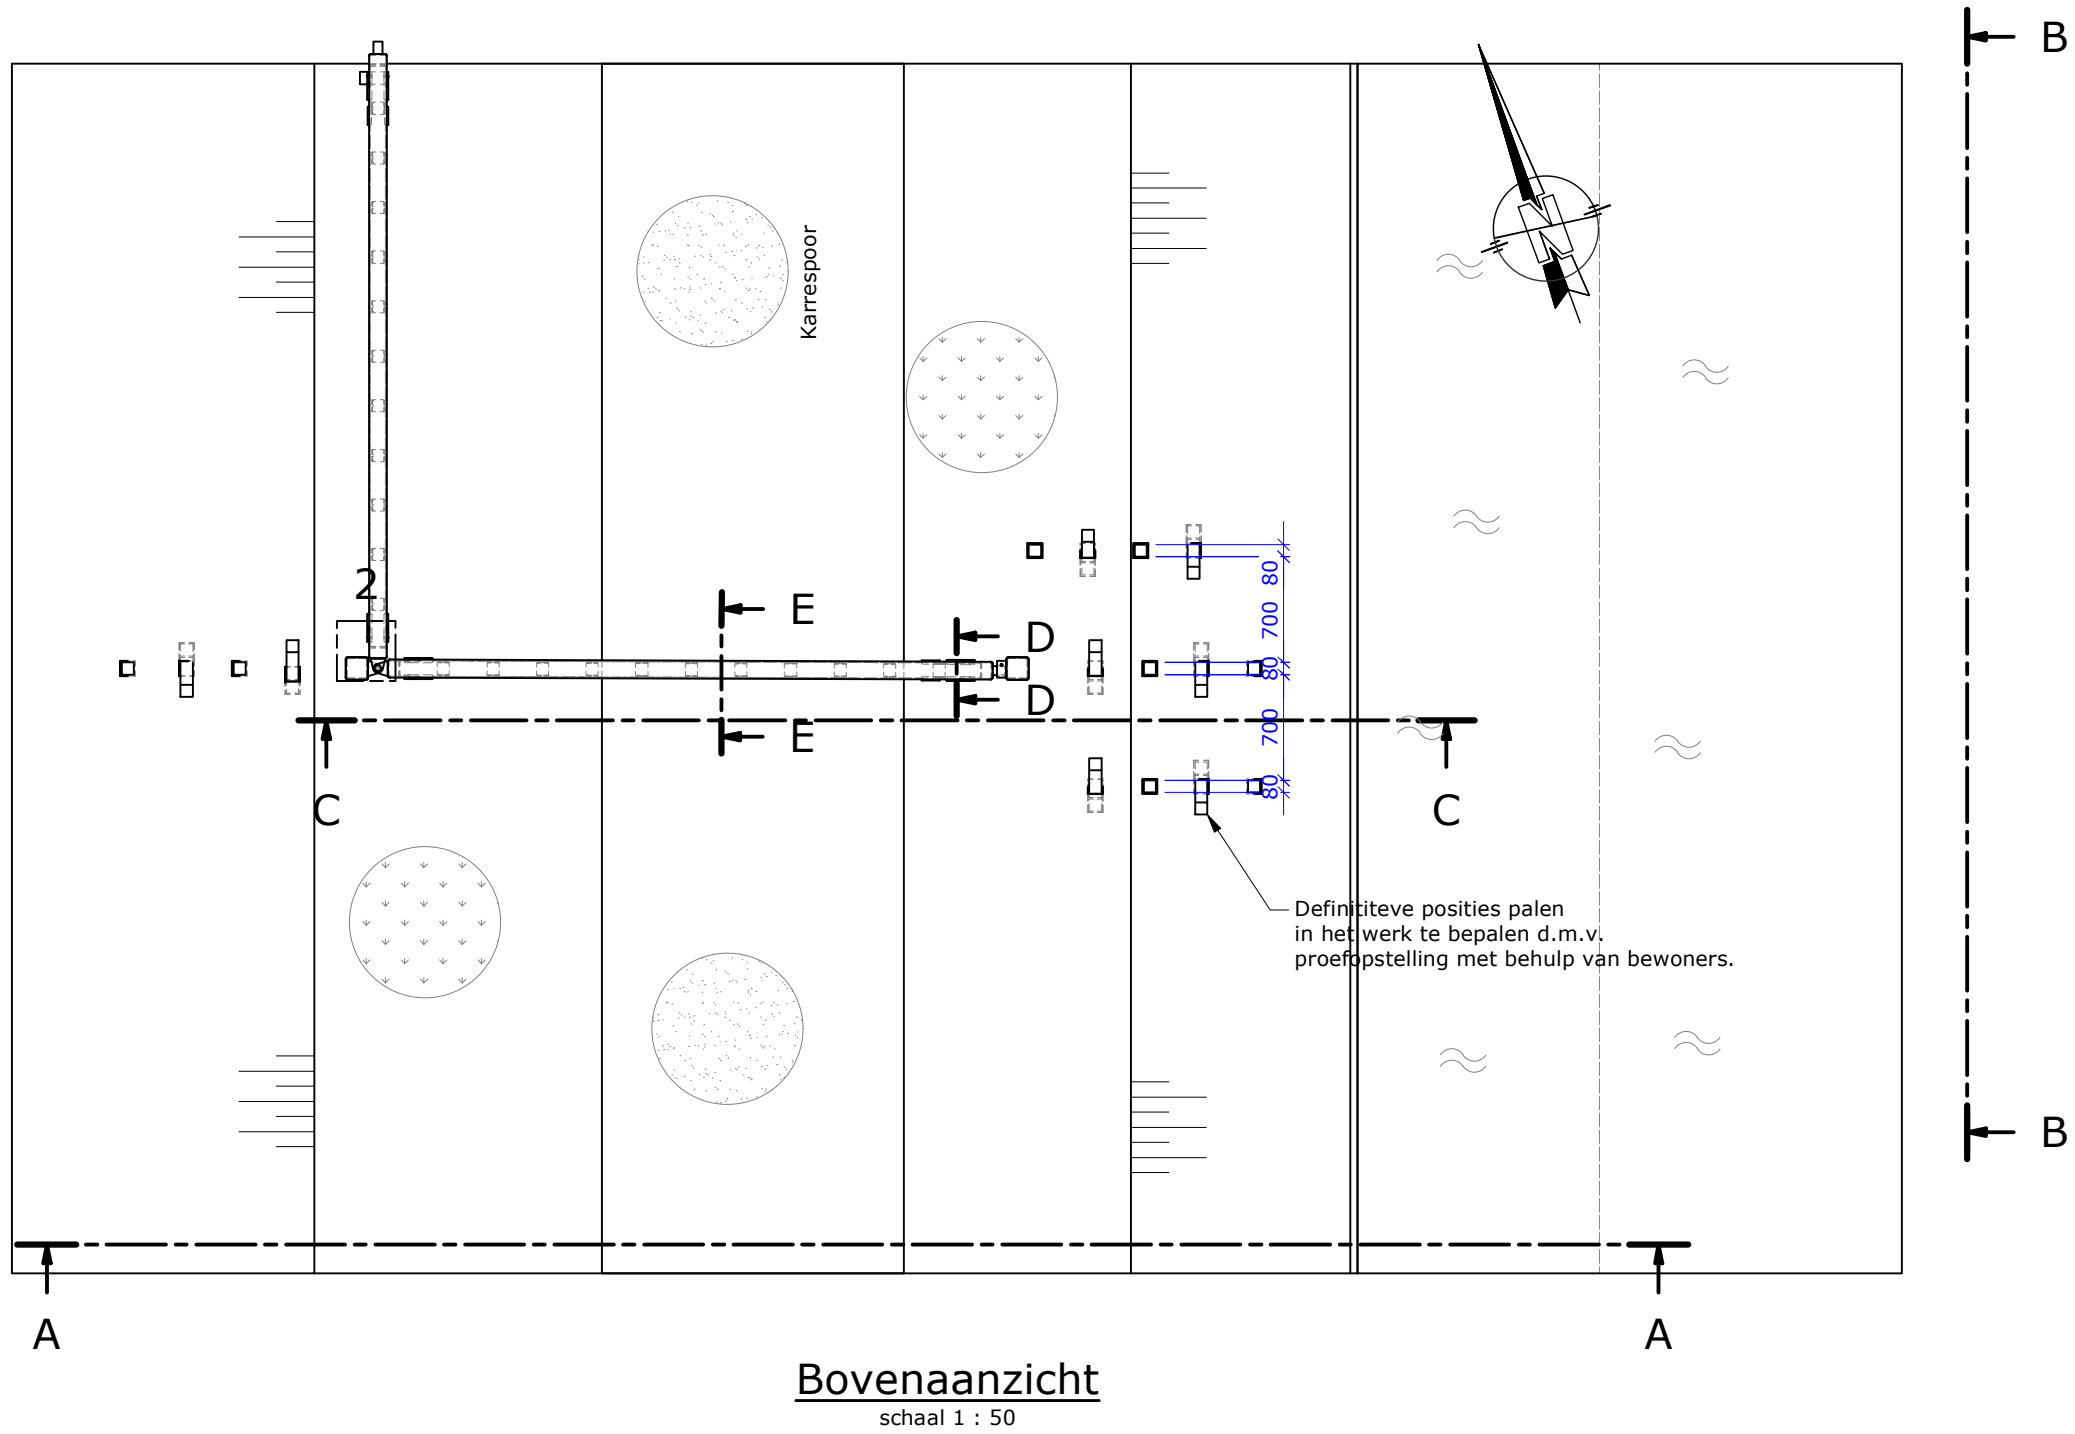


Bovenaanzicht
schaal 1 : 50

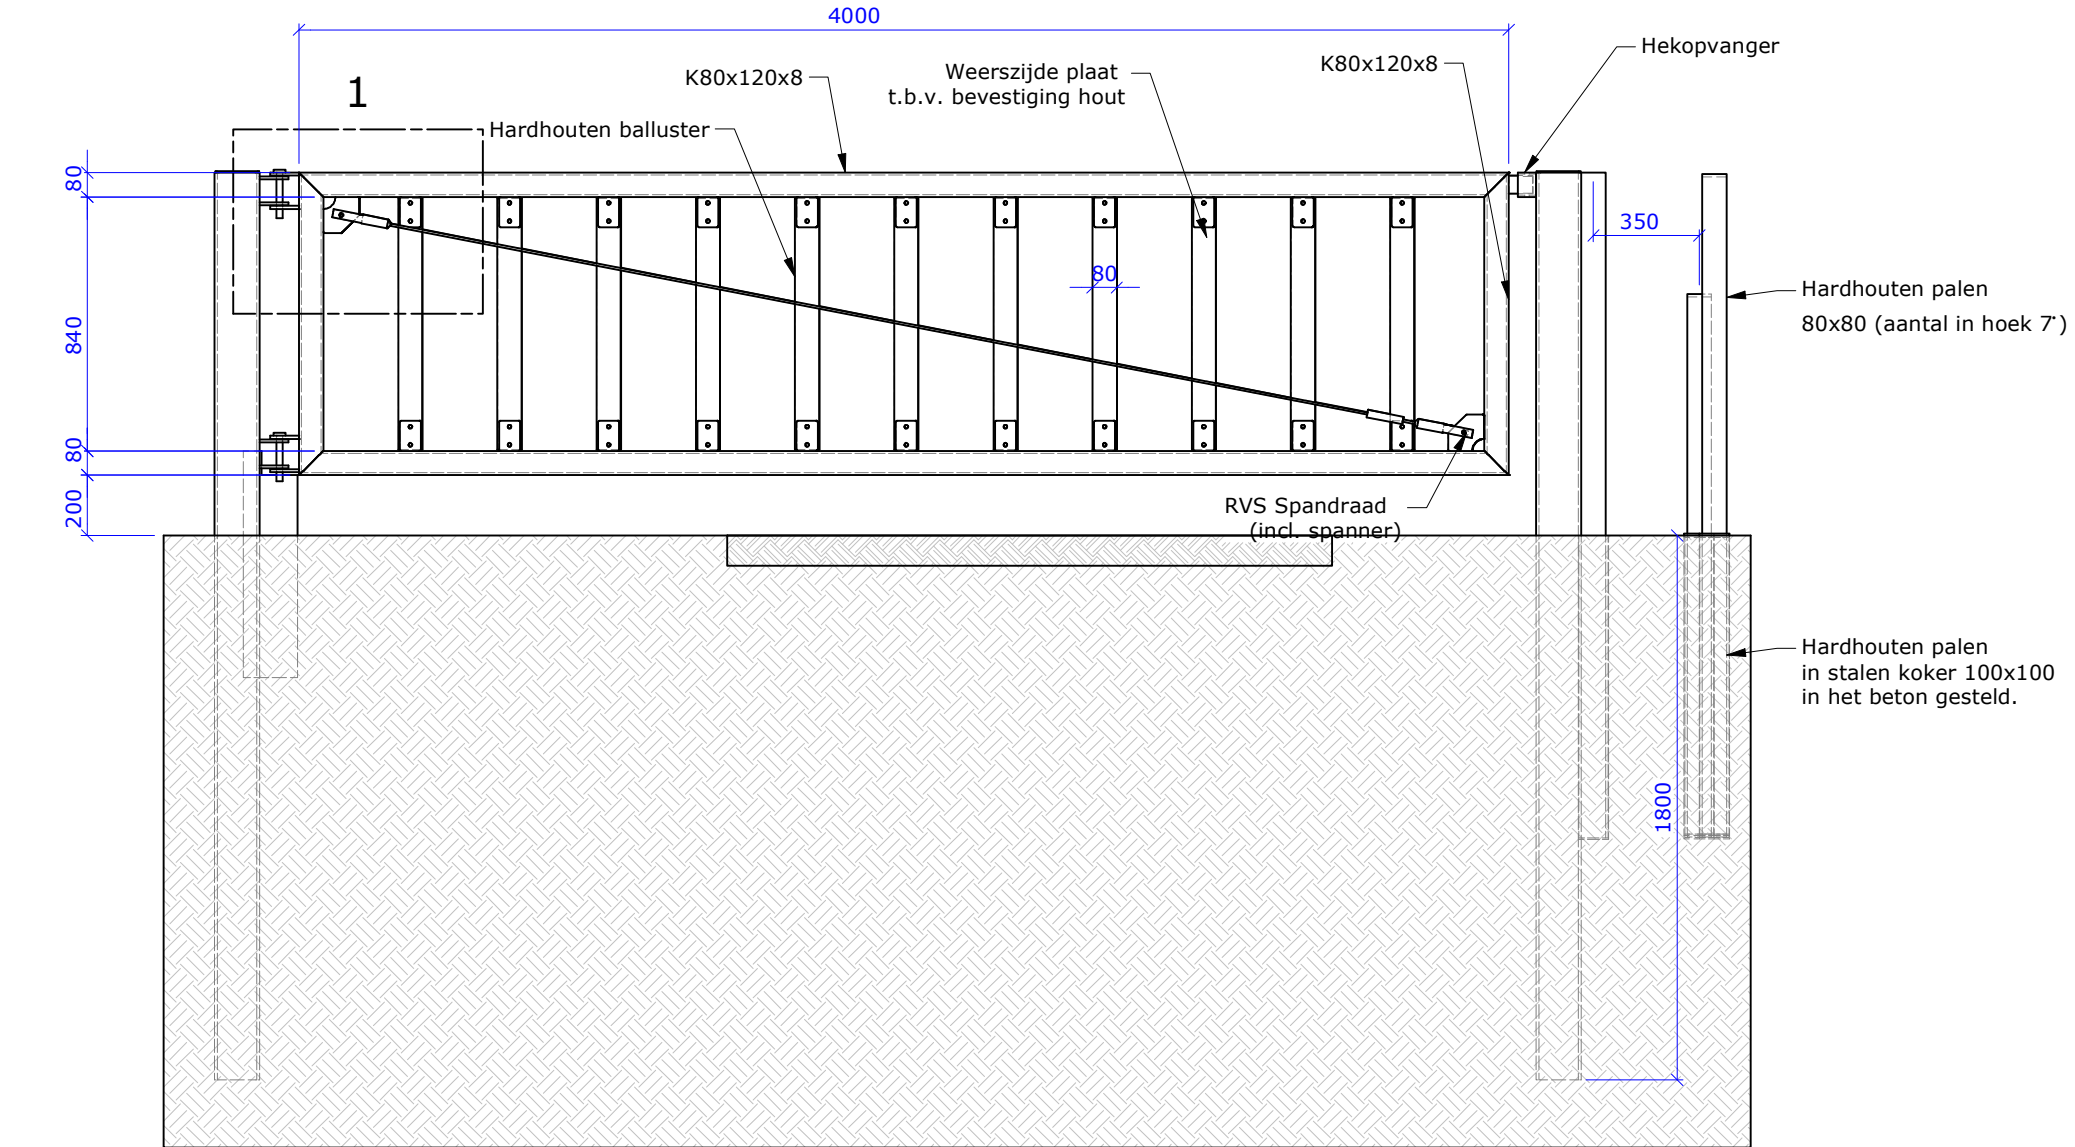


Doorsnede C-C
schaal 1 : 25

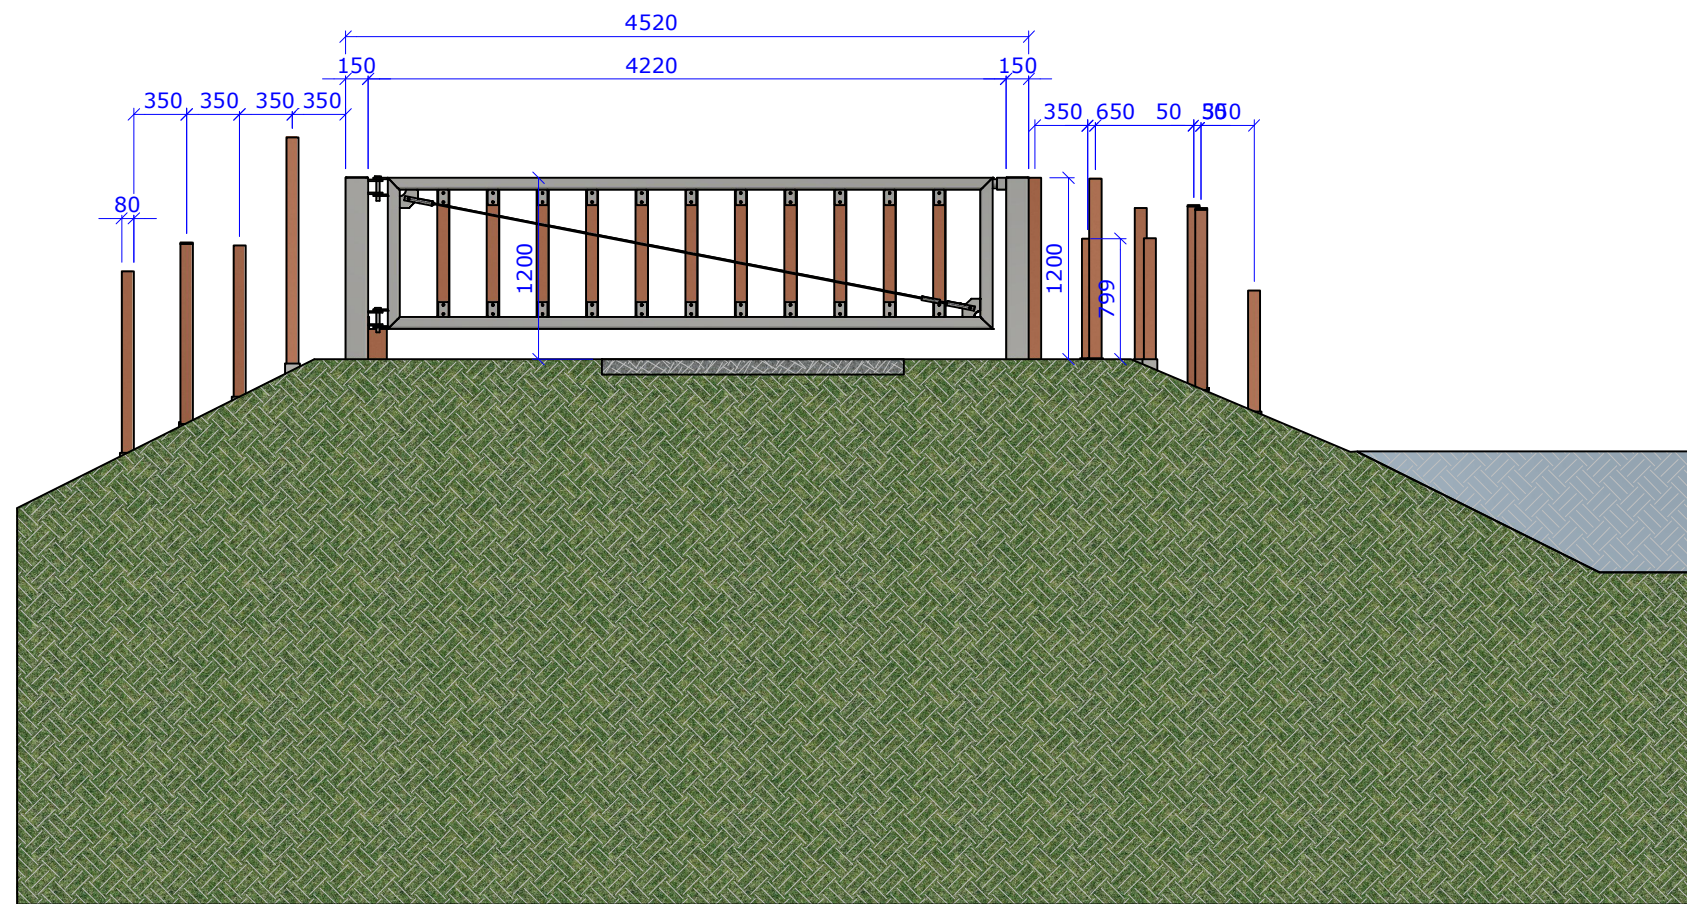


Doorsnede A-A
schaal 1 : 50

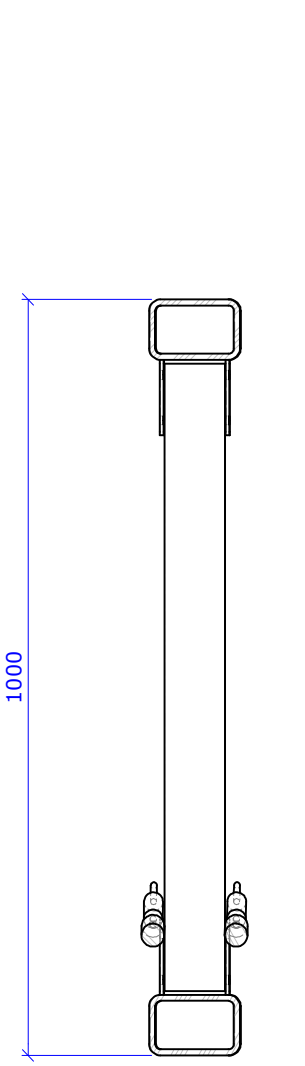


Doorsnede D-D
schaal 1 : 10

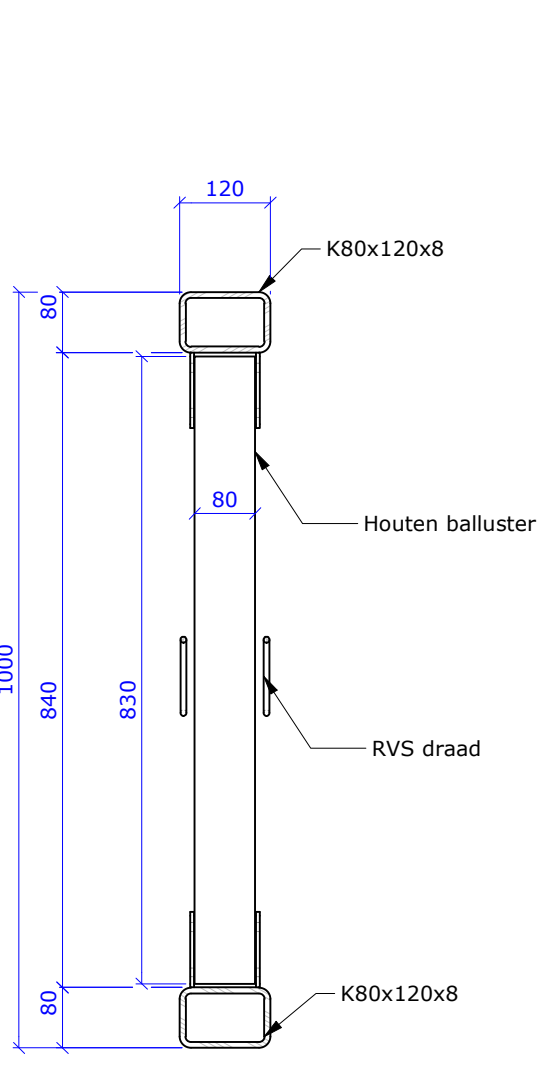




Doorsnede E-E
schaal 1 : 10

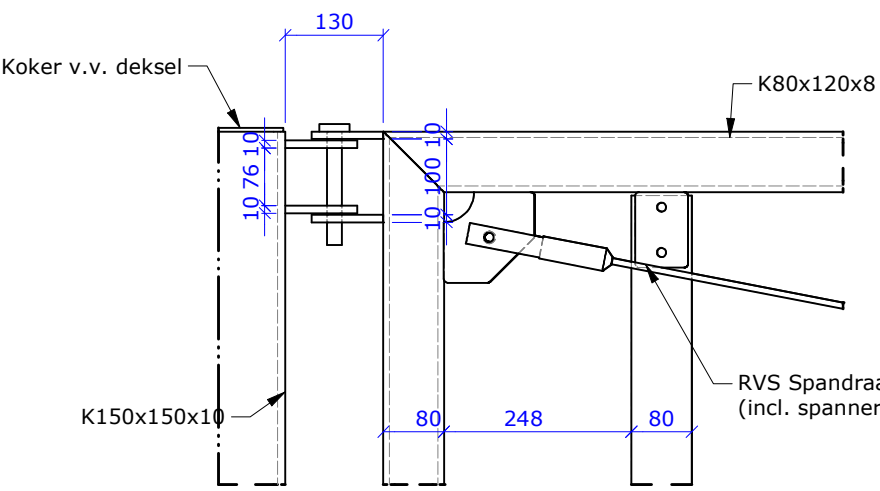

Detail 1
schaal 1 : 10

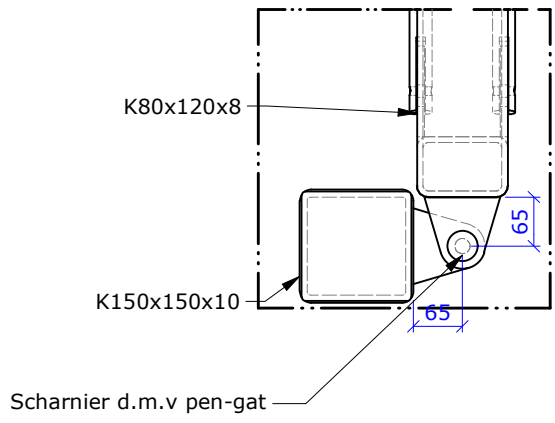

Detail 2
schaal 1 : 10

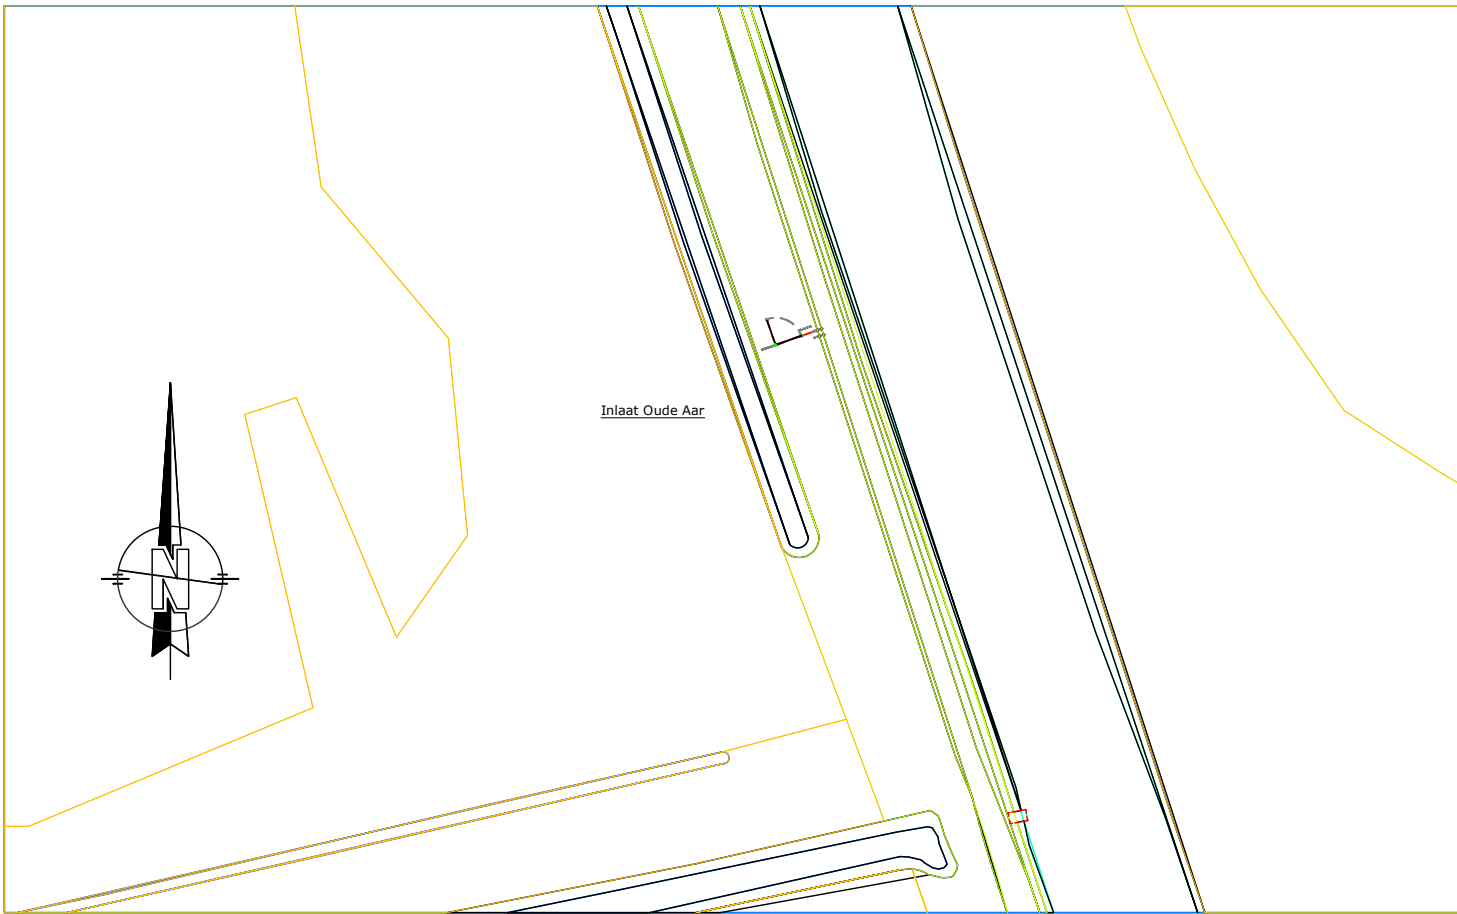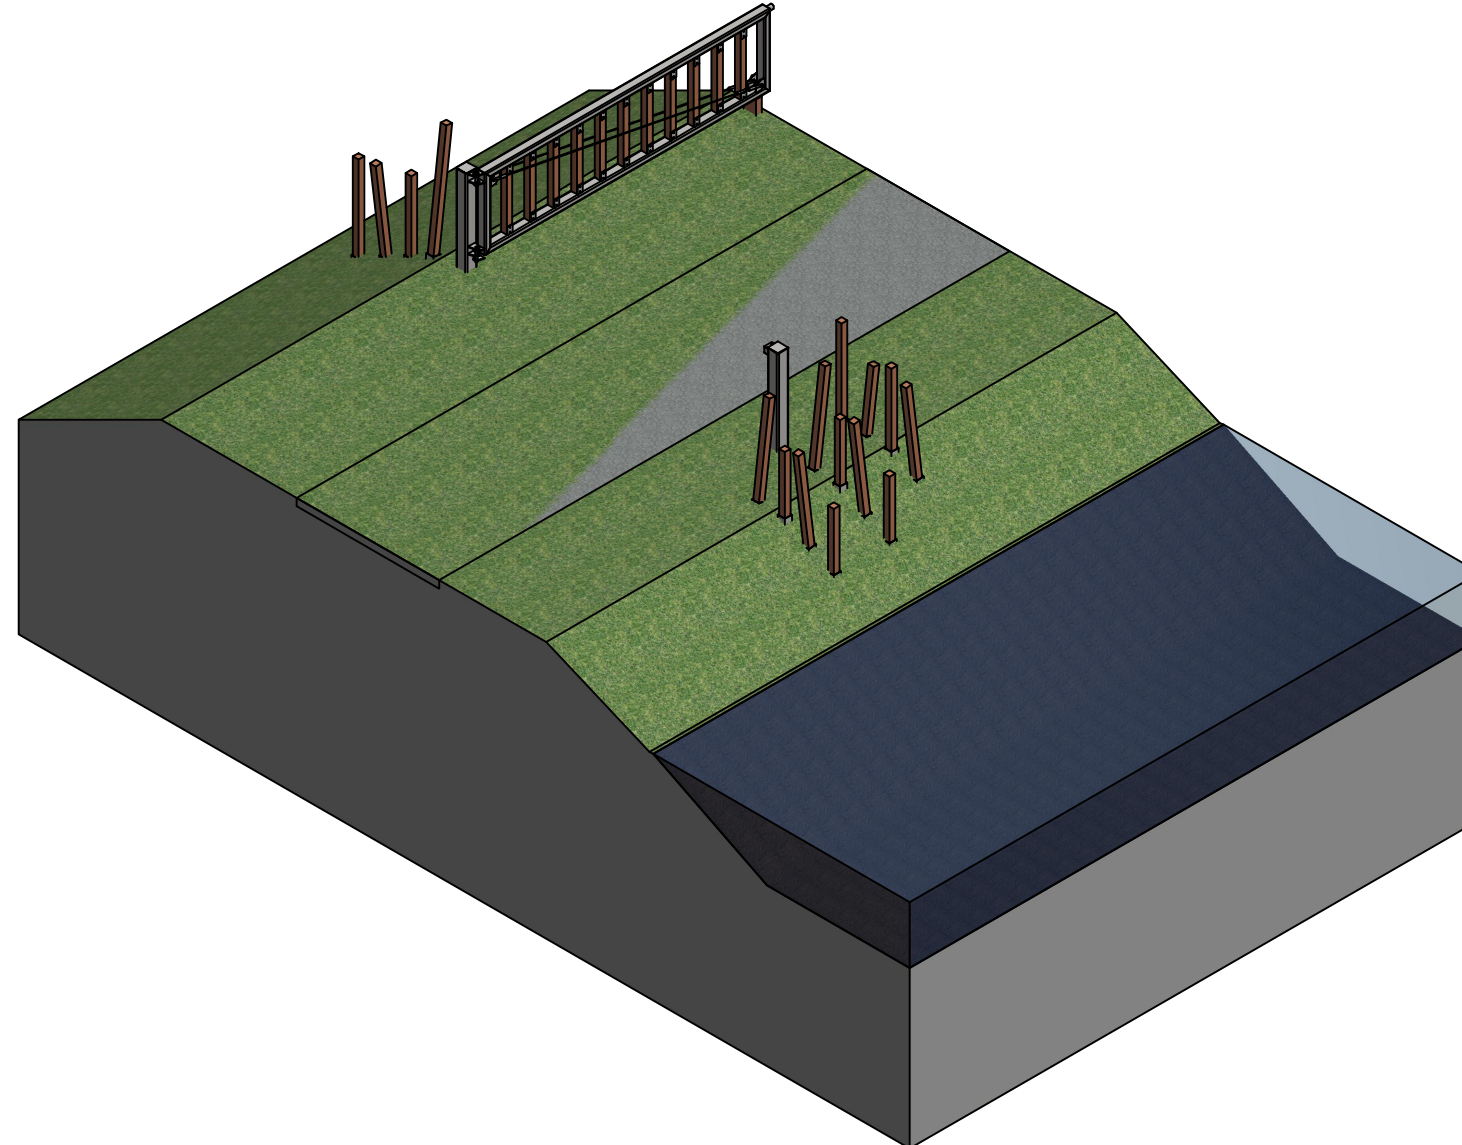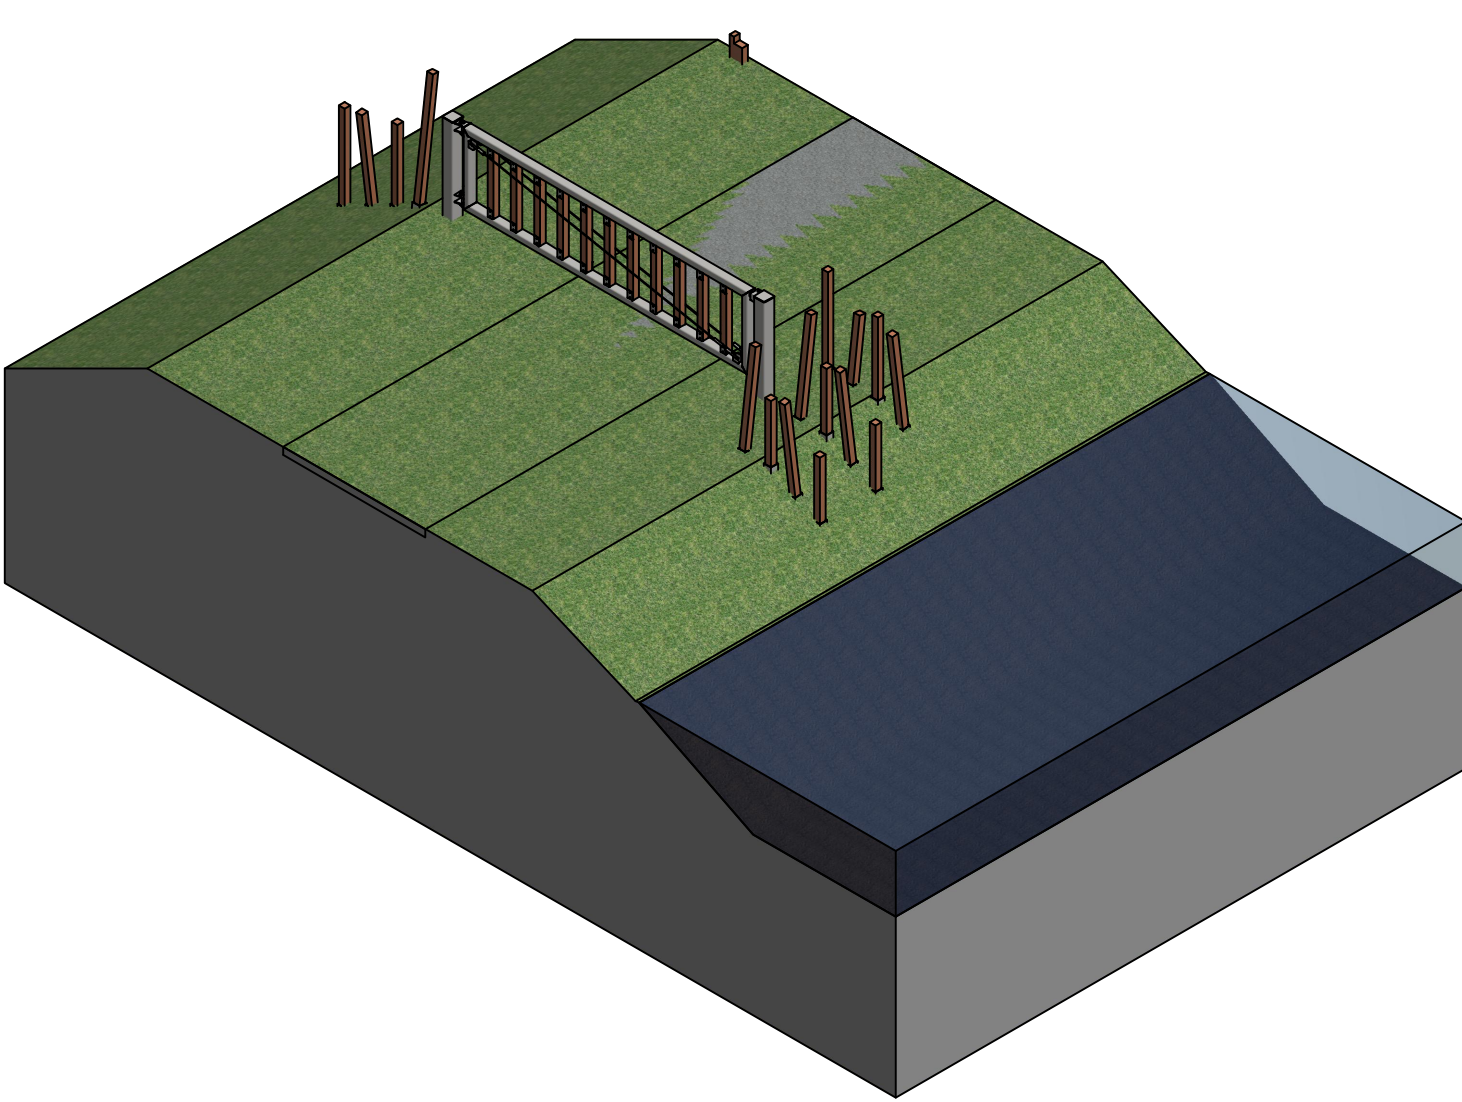


Situatie
schaal 1 : 1000

Locatie	Coördinaten X	Coördinaten Y
Afsluiting 1	X = 188699	Y = 383622
Afsluiting 2	X = 188116	Y = 381734
Afsluiting 3	X = 188342	Y = 381050
Afsluiting 4	X = 188881	Y = 379442

- Opmerkingen**
- Maten in millimeters, tenzij anders aangegeven;
 - Hoogtematen in meters t.o.v. NAP, tenzij anders aangegeven;
 - Coördinaten in meters t.o.v. het RD-stelsel;
 - Staalkwaliteit S235JR, tenzij anders weergegeven;
 - Stalen hekconstructie therm. verz. en 2-laags poedercoating, kleur: RAL 7022 (Ombergrjs);
 - FSC hardhouten palen;
 - Kwaliteit bevestigingsmiddelen 8.8;

Projectomschrijving	Realiseren vlonder damwandscherm aanpassen brug Peelkanalen		
Tekening onderdeel	Overzichtstekening Toegangspoort zuid		
Opdrachtgever	[Redacted]		
Documentnaam	AD21-0091-KW08-TEK-001	Revisie:	01
Opsteller	Bladnr. 1 van 1	Status	Ter goedkeuring
Projectleider	Formaat A1	Datum	22-10-2021

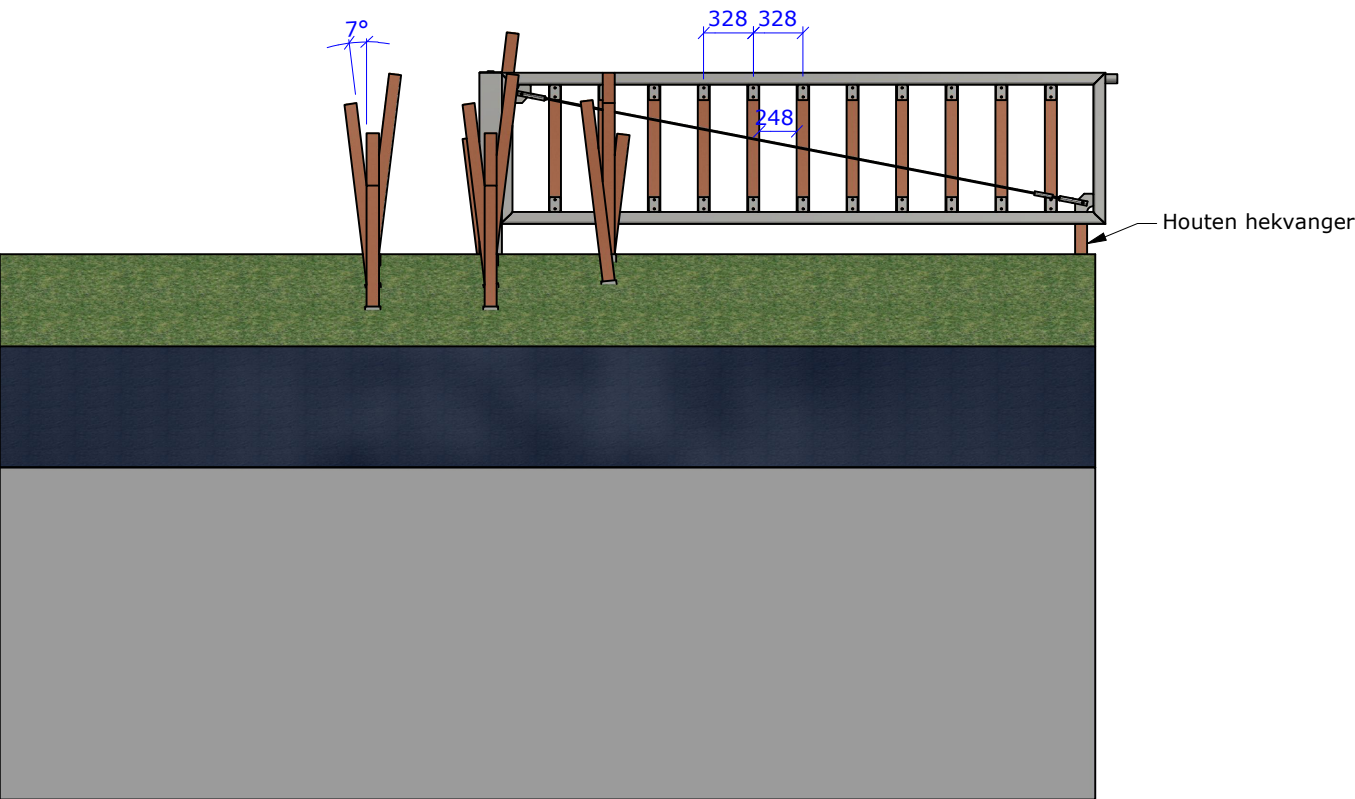

Aanzicht B
schaal 1 : 50