


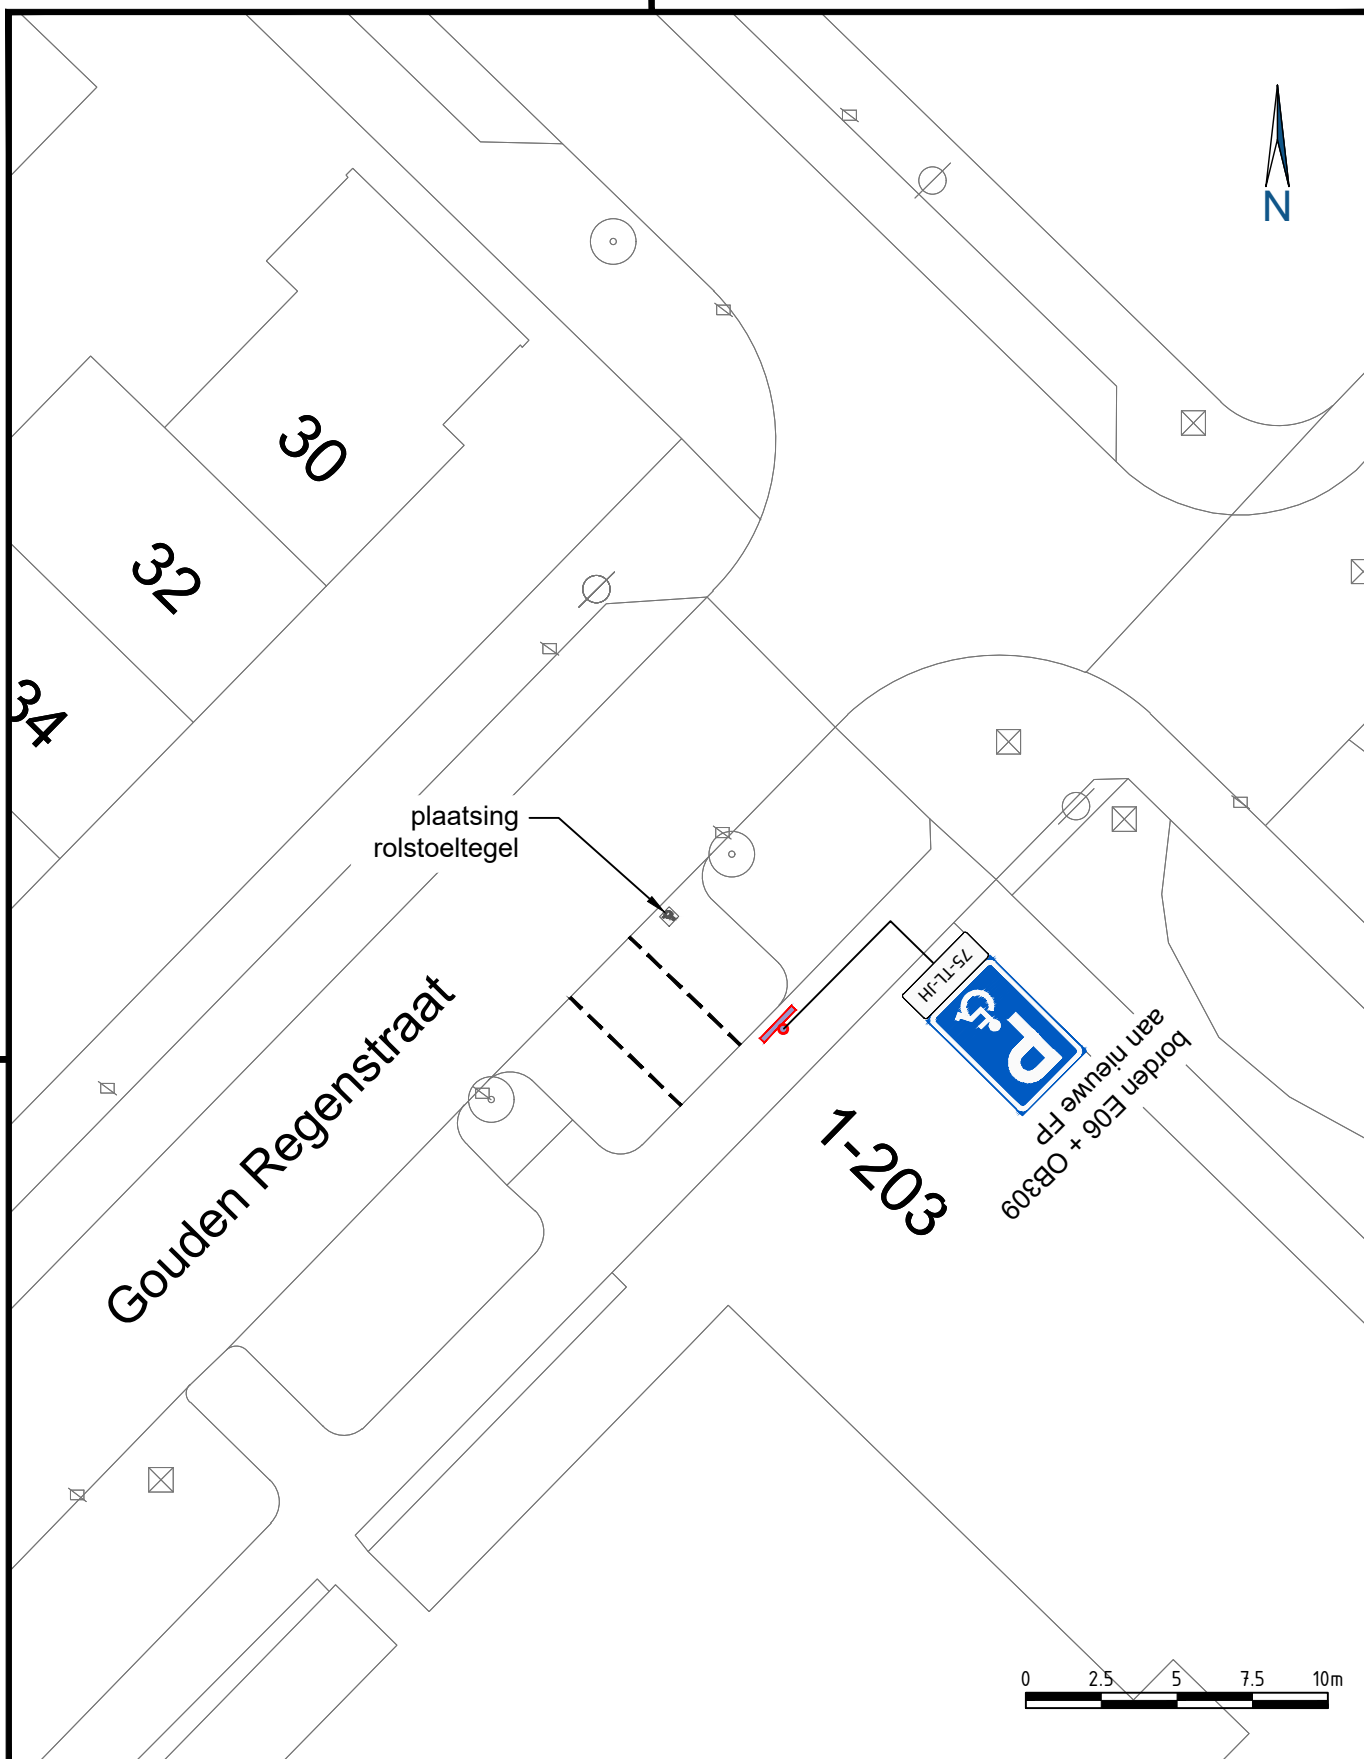

 Samenwerkend Sint-Michielsgestel Meanderplein 1 5271 GC Sint-Michielsgestel	status		fase
	BESLUIT		DEFINITIEF
	getekend RK 15-06-2022	gecontr. CcdC 15-06-2022	
	schaal 1:250	formaat A4-stand	
PROJECT GPP CHRISTOFOOR 105, Sint-Michielsgestel OMSCHRIJVING plaatsen bebording en tegel GPP, kenteken 75-TL-JH Zaaknummer: 1292365		bladnummer 1/1	tek.nummer 2022_0067_01