

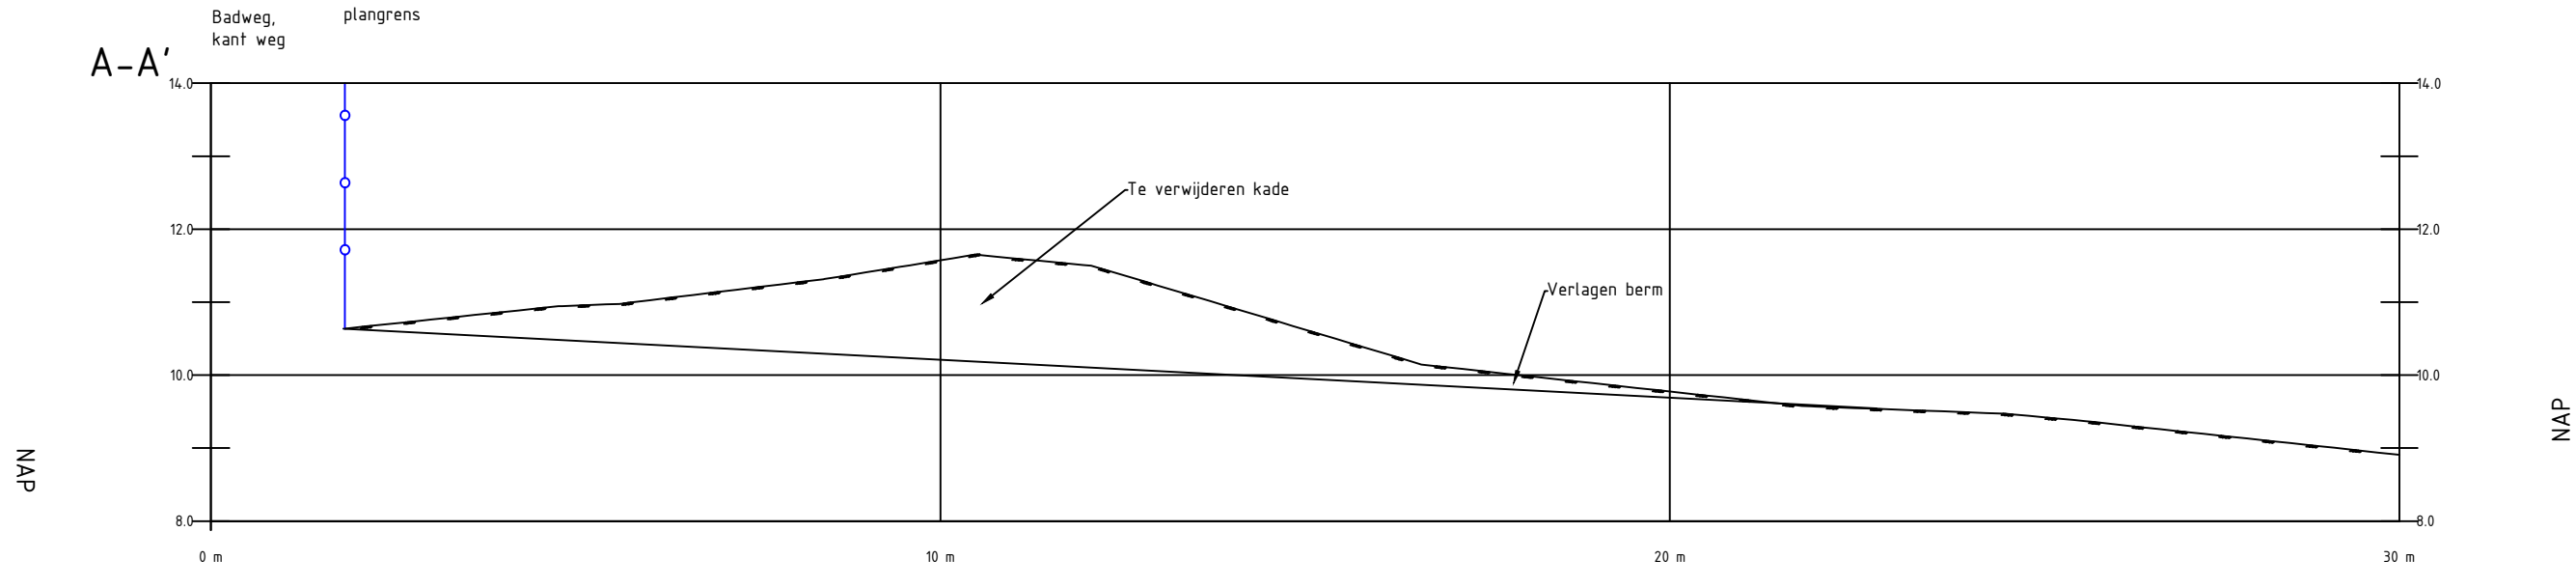
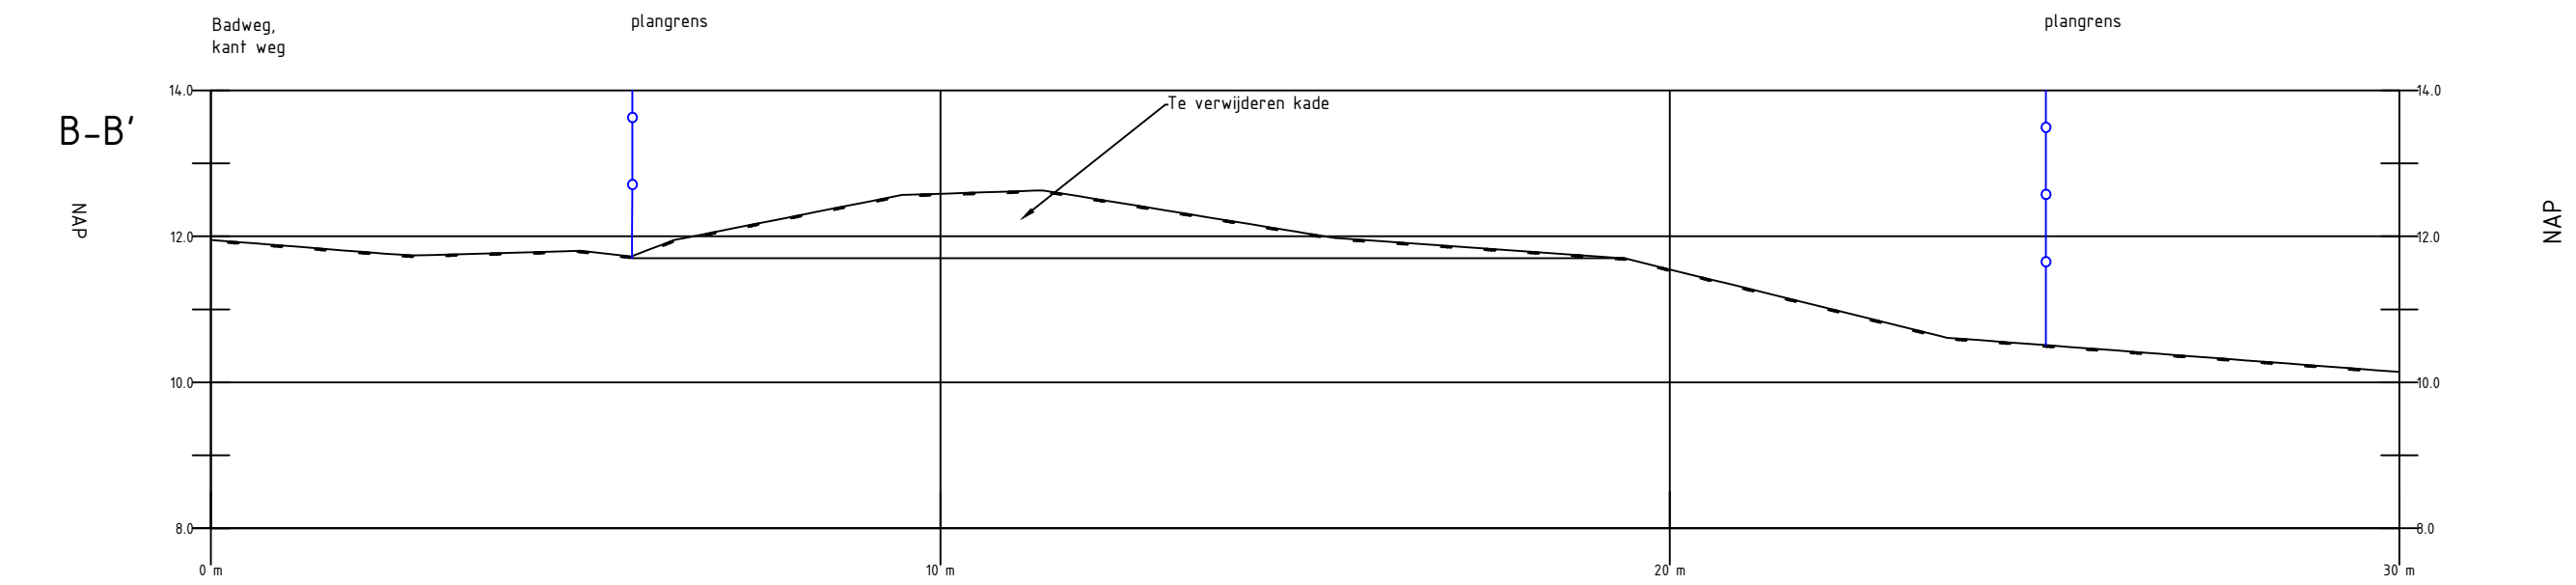


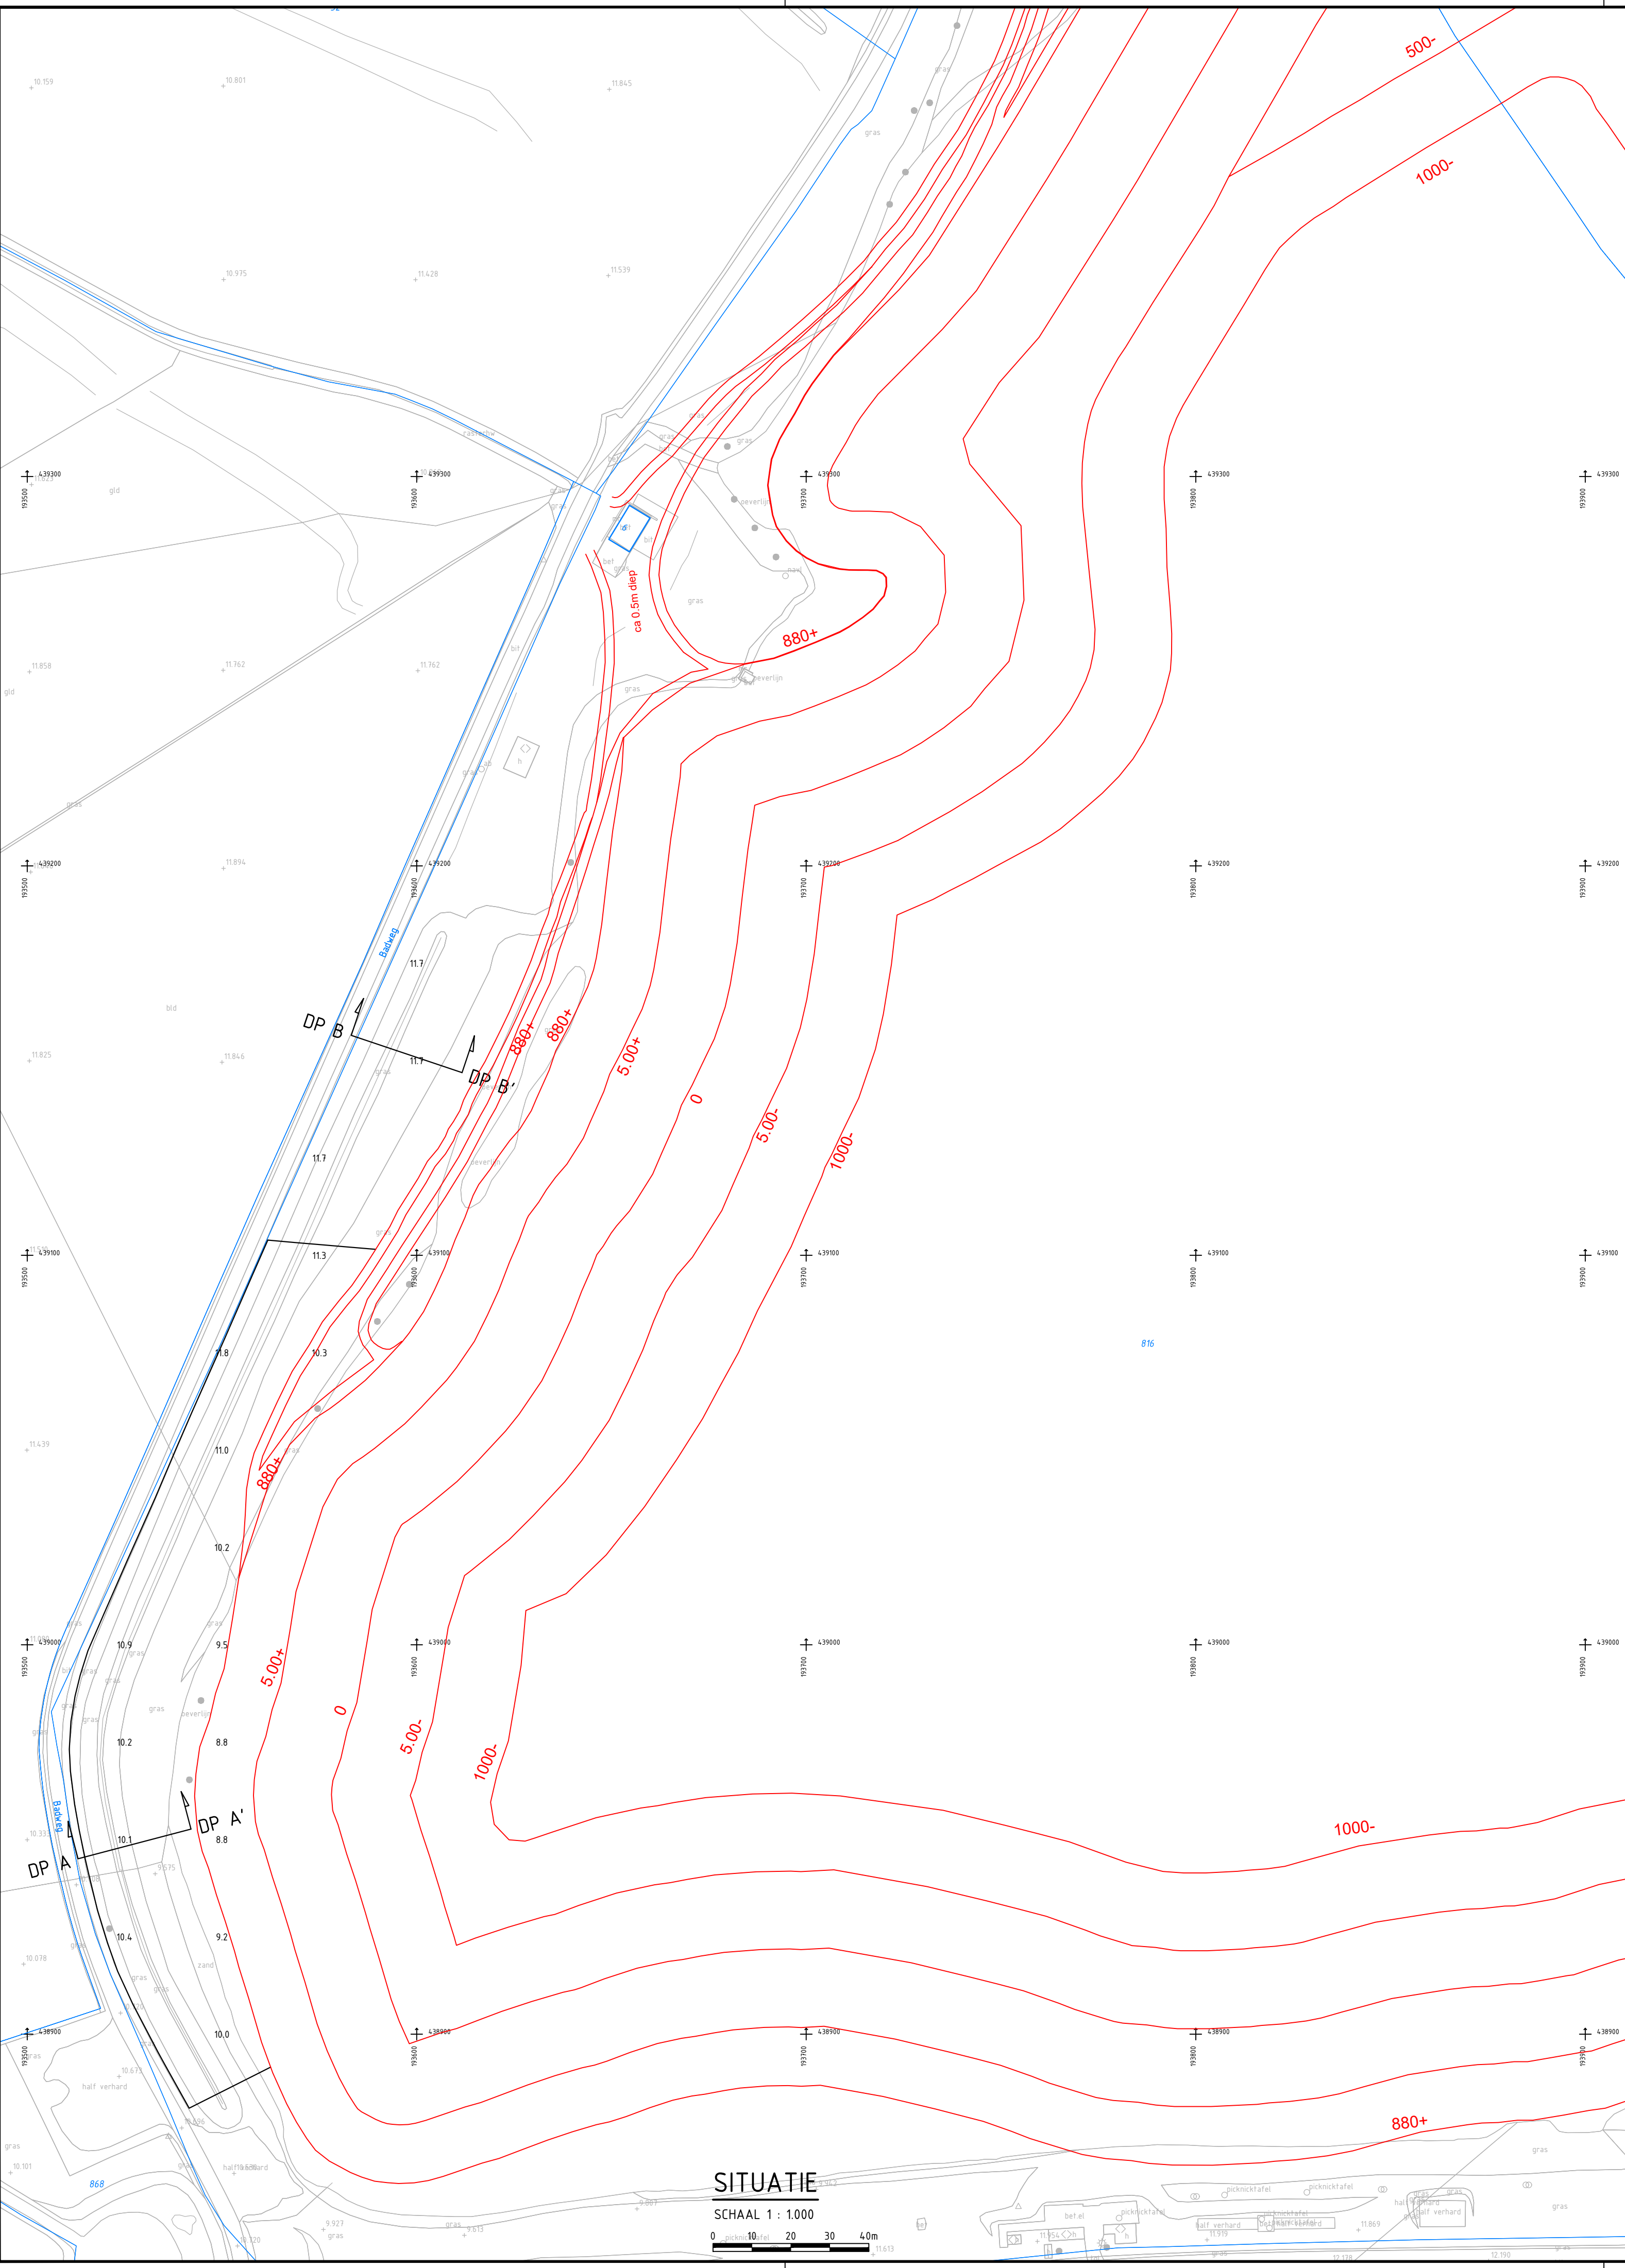

DWARSPROFIEL
SCHAAL 1 : 100
0 1 2 3 4m

- LEGENDA
- Maaiweld
 - ONTWERP OPLEVERING/WIJZIGINGSVERZOEK

- OPMERKINGEN
- Coördinatenstelsel RD(x,y) en NAP(z)
 - Maten in meters, tenzij anders vermeld
 - Hoogtematen in meters t.o.v. N.A.P., tenzij anders vermeld
 - Diameters in millimeters, tenzij anders vermeld

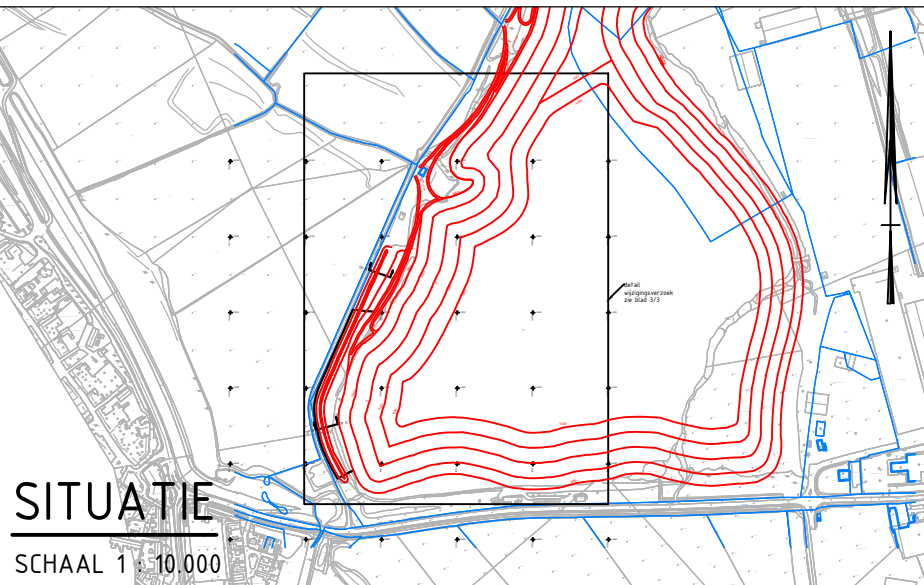

SITUATIE	
SCHAAL 1 : 10.000	
3	
2	
1	
wijz.	omschrijving
door	
datum	
opdrachtgever: HEIJTING GROEP B.V.	
kenmerk opdr.gever:	
project: t' Zwanewater te Huissen	
onderdeel: Wijzigingsvoorstel oplevering westtoever	
omschrijving: Dwarsprofielen met overzicht	
RGN 23353	
tek. nr.	04.76.045.0
blad	3/3
bestand	04.76.045.0-onf grondingsvergunning.dwg
datum	21-05-2019
schaal	1 : 1000
formaat	A1
status	def
getekend	TR
gezien	DVL

