



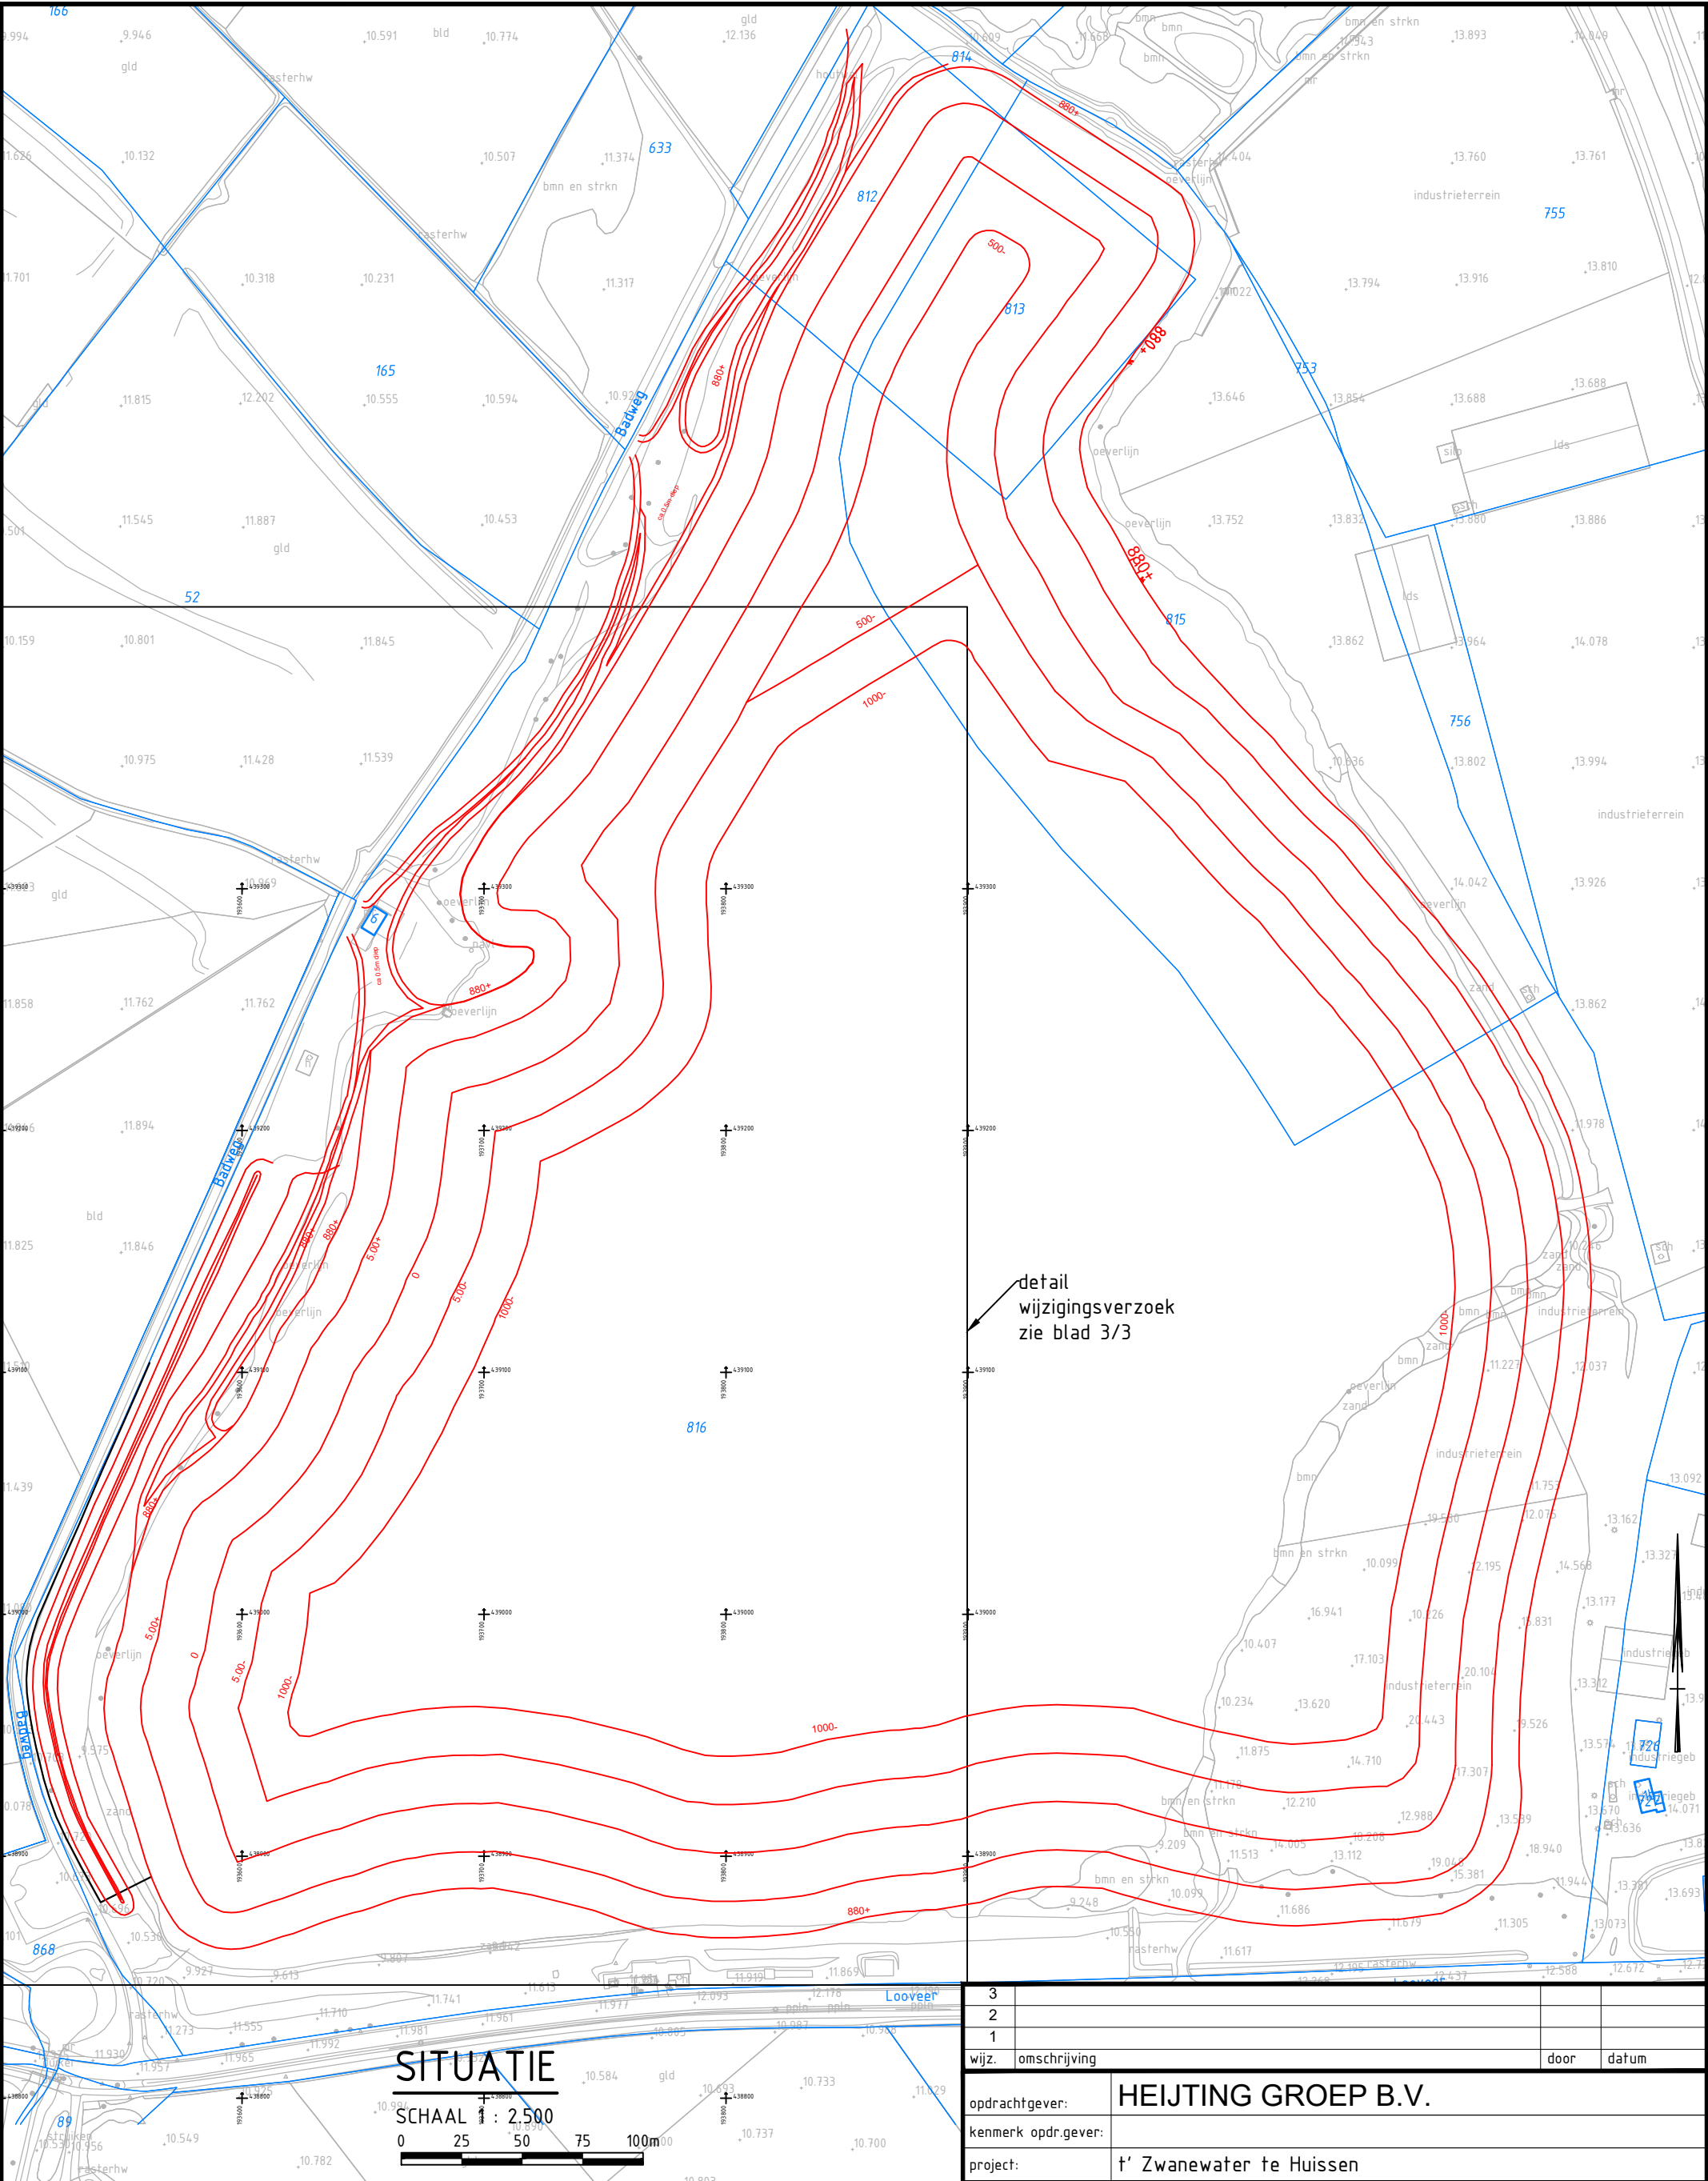

detail
wijzigingsverzoek
zie blad 3/3

SITUATIE

SCHAAL : 2.500

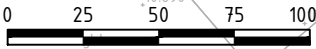

OPMERKINGEN

- Coördinatensysteem RD(x,y) en NAP(z)
- Maten in meters, tenzij anders vermeld
- Hoogtematen in meters t.o.v. N.A.P., tenzij anders vermeld
- Diameters in millimeters, tenzij anders vermeld

Legenda

- Rivierenkaart
- Kadastrale kaart
- Vergunning RG95.23353

3			
2			
1			
wijz.	omschrijving	door	datum
opdrachtgever:	HEIJTING GROEP B.V.		
kenmerk opdr.gever:			
project:	t' Zwanewater te Huissen		
onderdeel:	Ontgrondingsvergunning RG95.23353		
omschrijving:	Huidige vergunning		
tek. nr.	0476 045 0		
blad	1/3		
bestand	04760450-ontgrondingsvergunning.dwg		
datum	21-05-2019		
schaal	1 : 2.500		
formaat	A3		
status	def		
getekend	TR		
gezien	DvL		