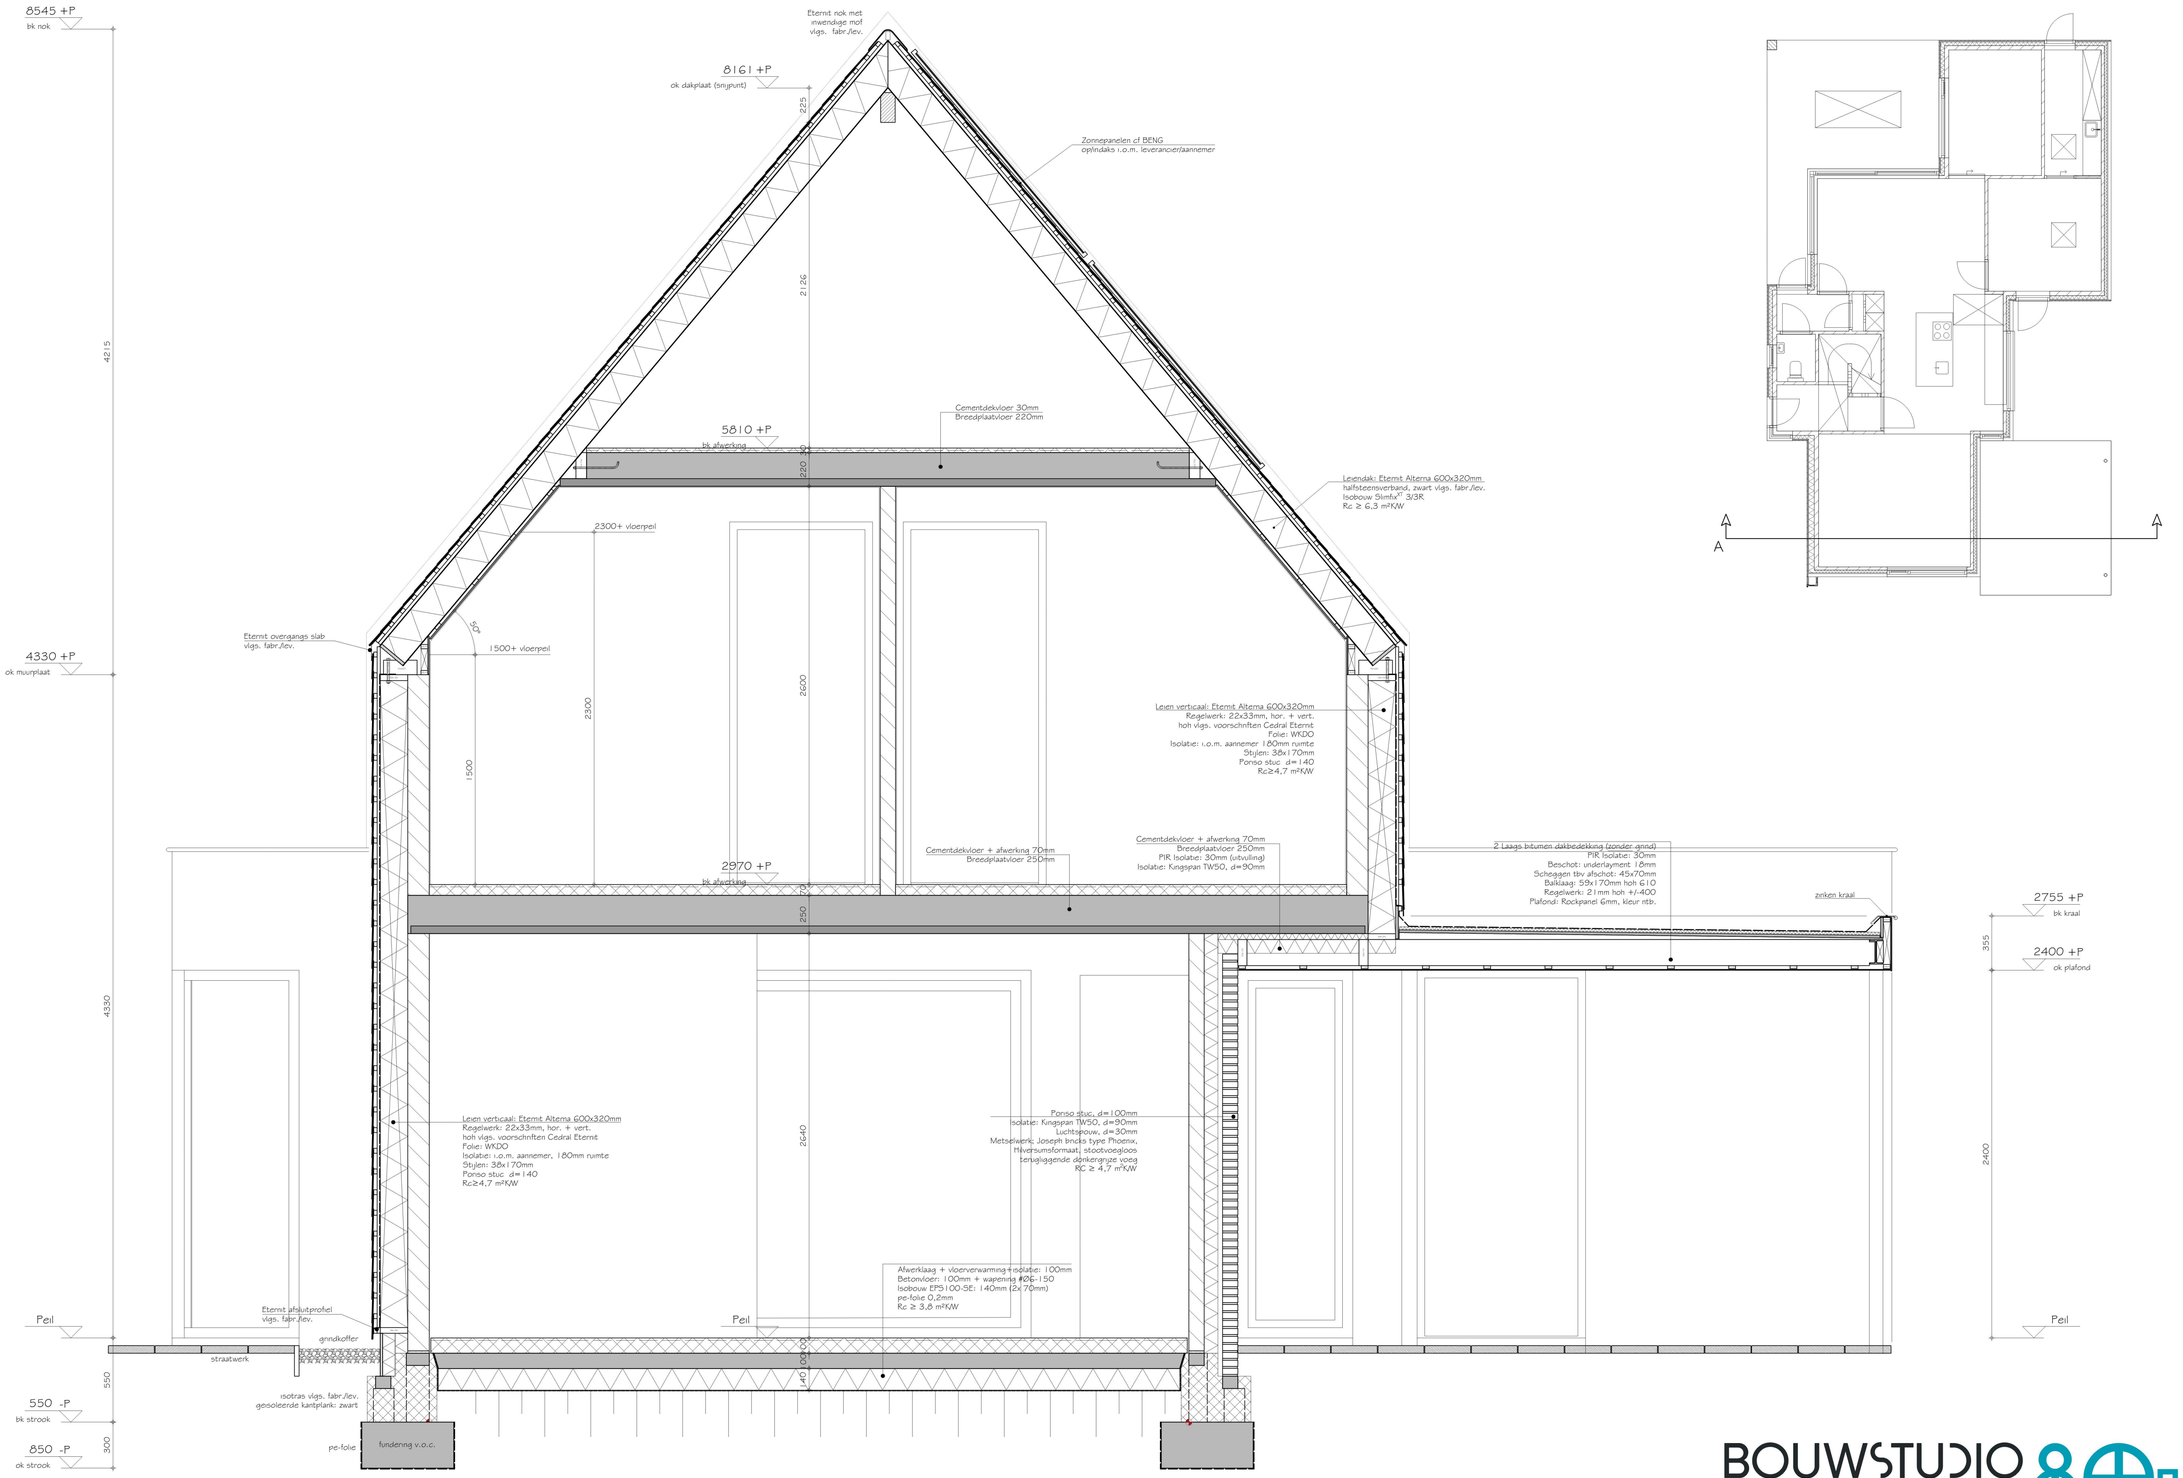

SNEDE A-A

BOUWSTUDIO 8012
ONTWERP & ADVIES

SIEBENSTRAAT 17, 6035 BD OSPEL | +31 (0)495 630 667 | WWW.BOUWSTUDIO8012.NL | INFO@BOUWSTUDIO8012.NL

PROJECT:	NIEUW. WOONHUIS [redacted] OSPEL	PROJECTNR:	REVISIE:
ONDERDEEL:	DOORSNEDE A-A	00-166	-
STATUS:	OMGEVINGSVERGUNNING		-
OPDRACHTGEVER:	[redacted]	TEKENINGNR:	-
	6035 CN OSPEL	DO-003	-
			-

GET: FOR DATUM: 22-11-2021 SCHAAL: 1:20 PAPIERFORMAAT: A1