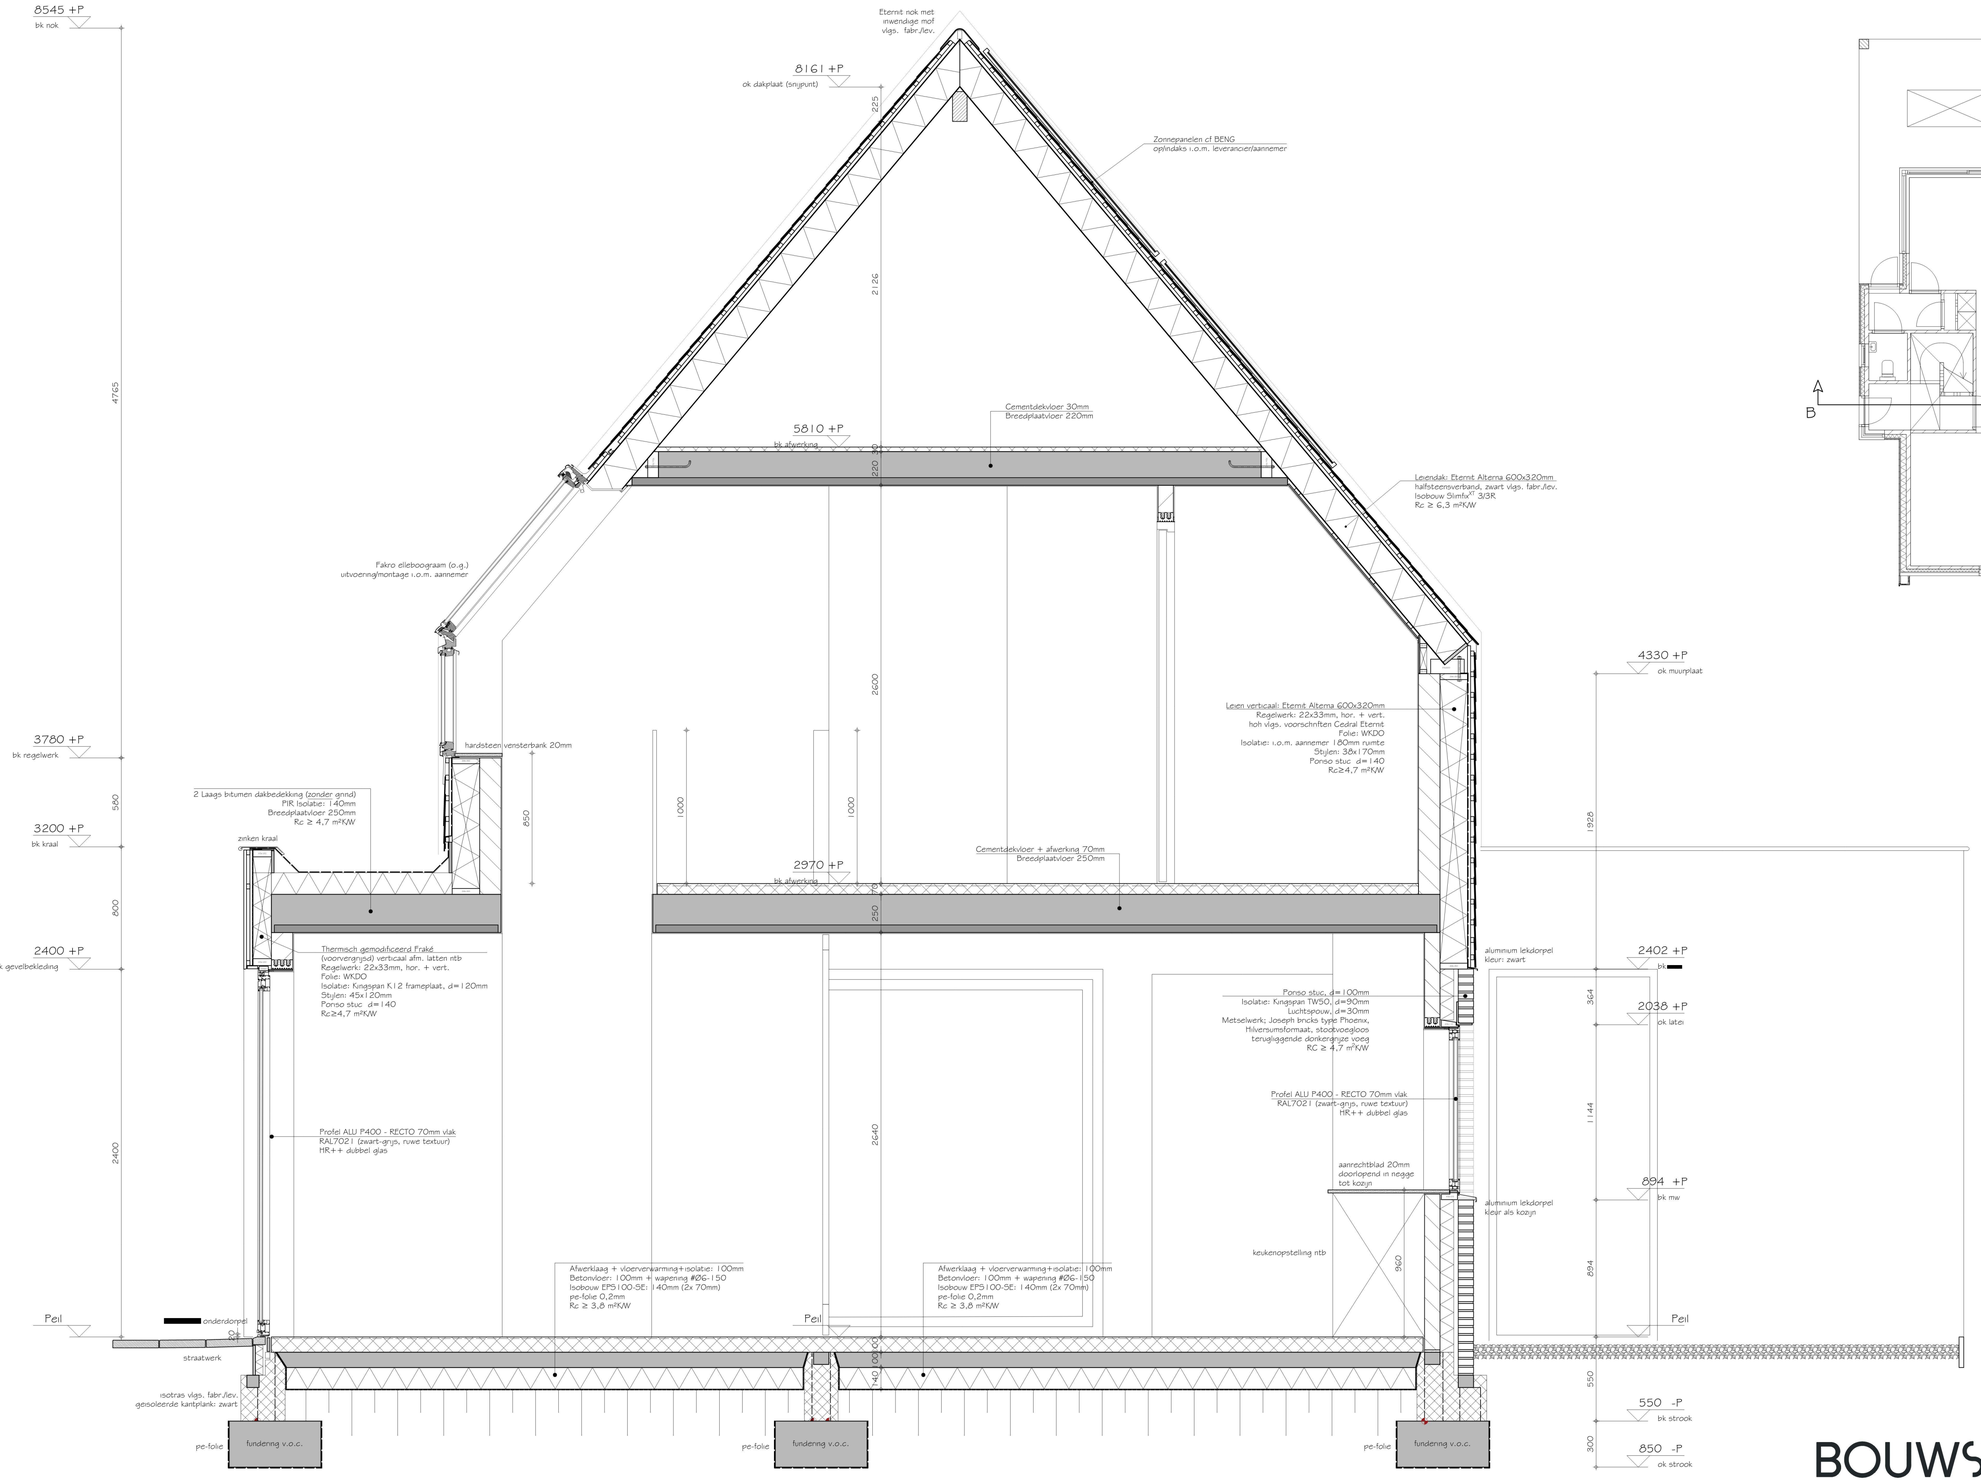

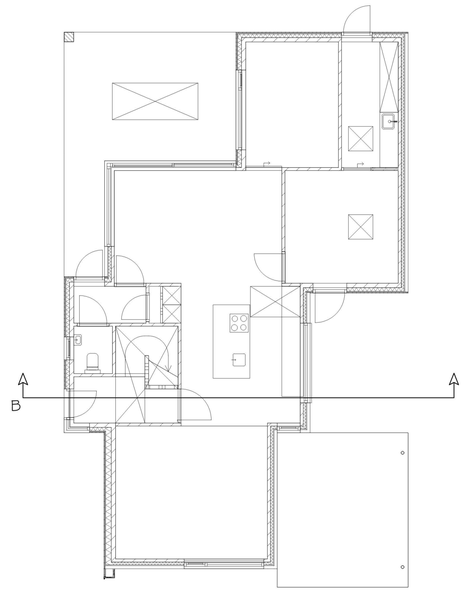

SNEDE B-B

BOUWSTUDIO 8012
ONTWERP & ADVIES

SIEBENSTRAAT 17, 6035 BD OSPEL | +31 (0)495 630 667 | WWW.BOUWSTUDIO8012.NL | INFO@BOUWSTUDIO8012.NL

PROJECT:	NIEUW. WOONHUIS [redacted] OSPEL	PROJECTNR:	REVISIE:
ONDERDEEL:	DOORSNEDE B-B	00-166	-
STATUS:	OMGEVINGSVERGUNNING		-
		TEKENINGNR:	-
OPDRACHTGEVER:	[redacted]	00-004	-
	6035 CN OSPEL		-

GET: FOR DATUM: 22-11-2021 SCHAAL: 1:20 PAPIERFORMAAT: A1