




SNEDE-C

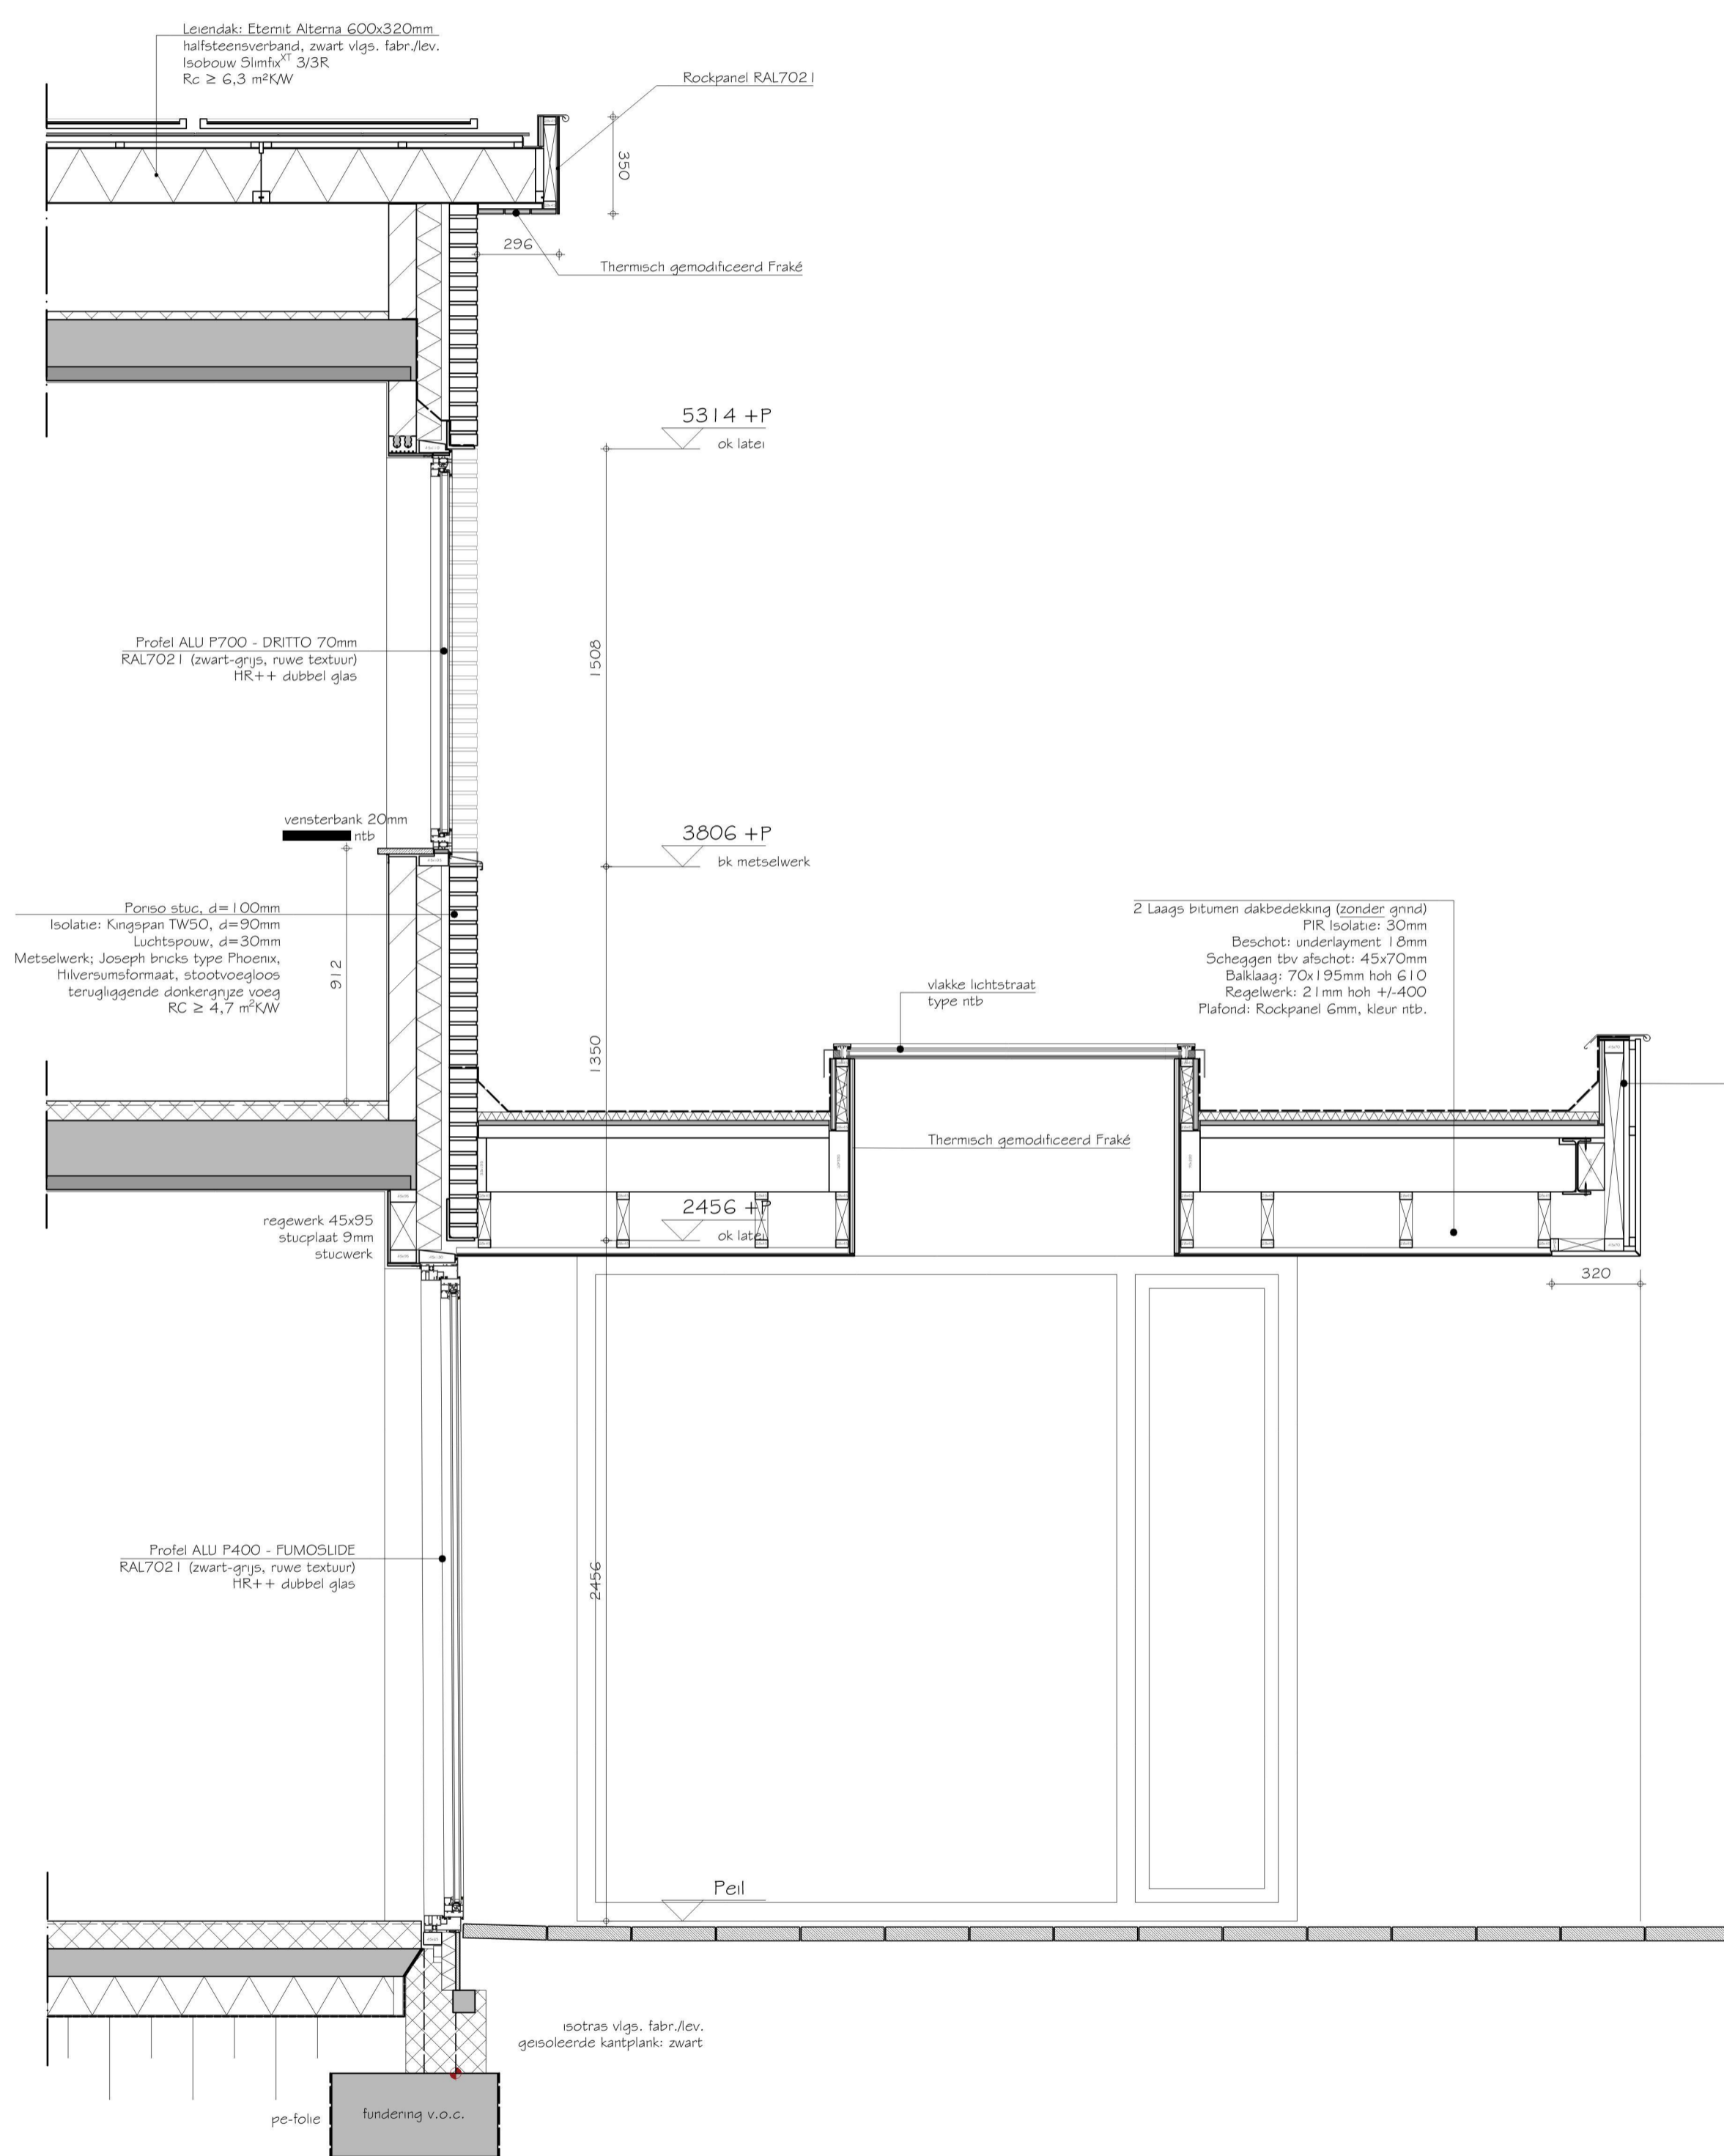

SNEDE-D

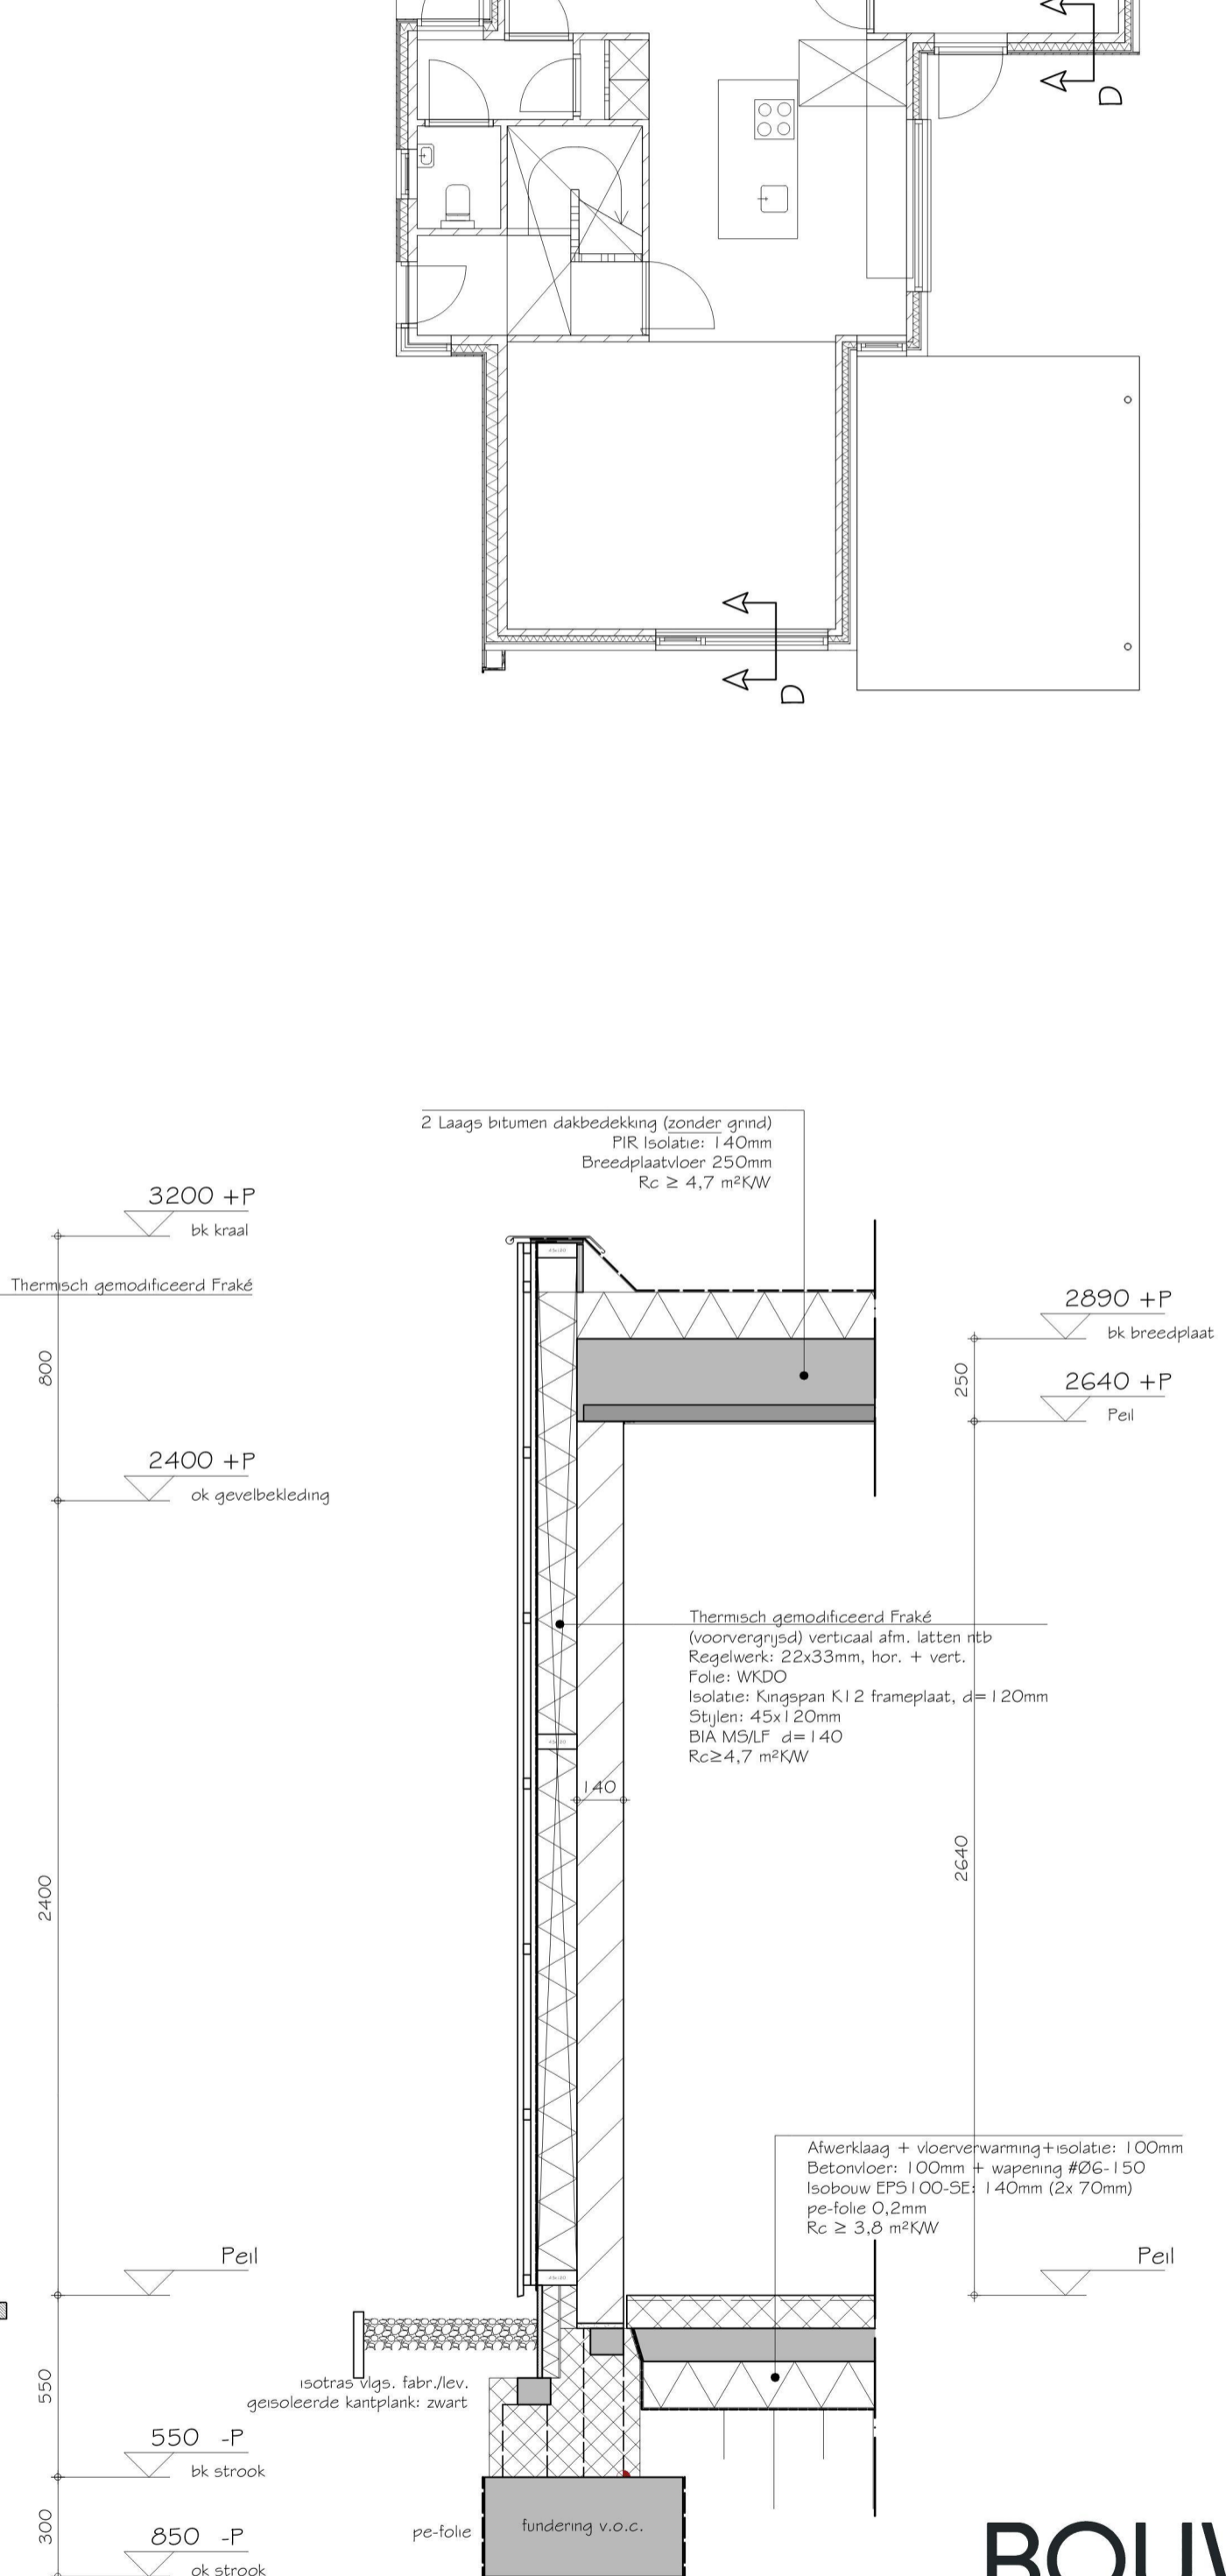

SNEDE-E

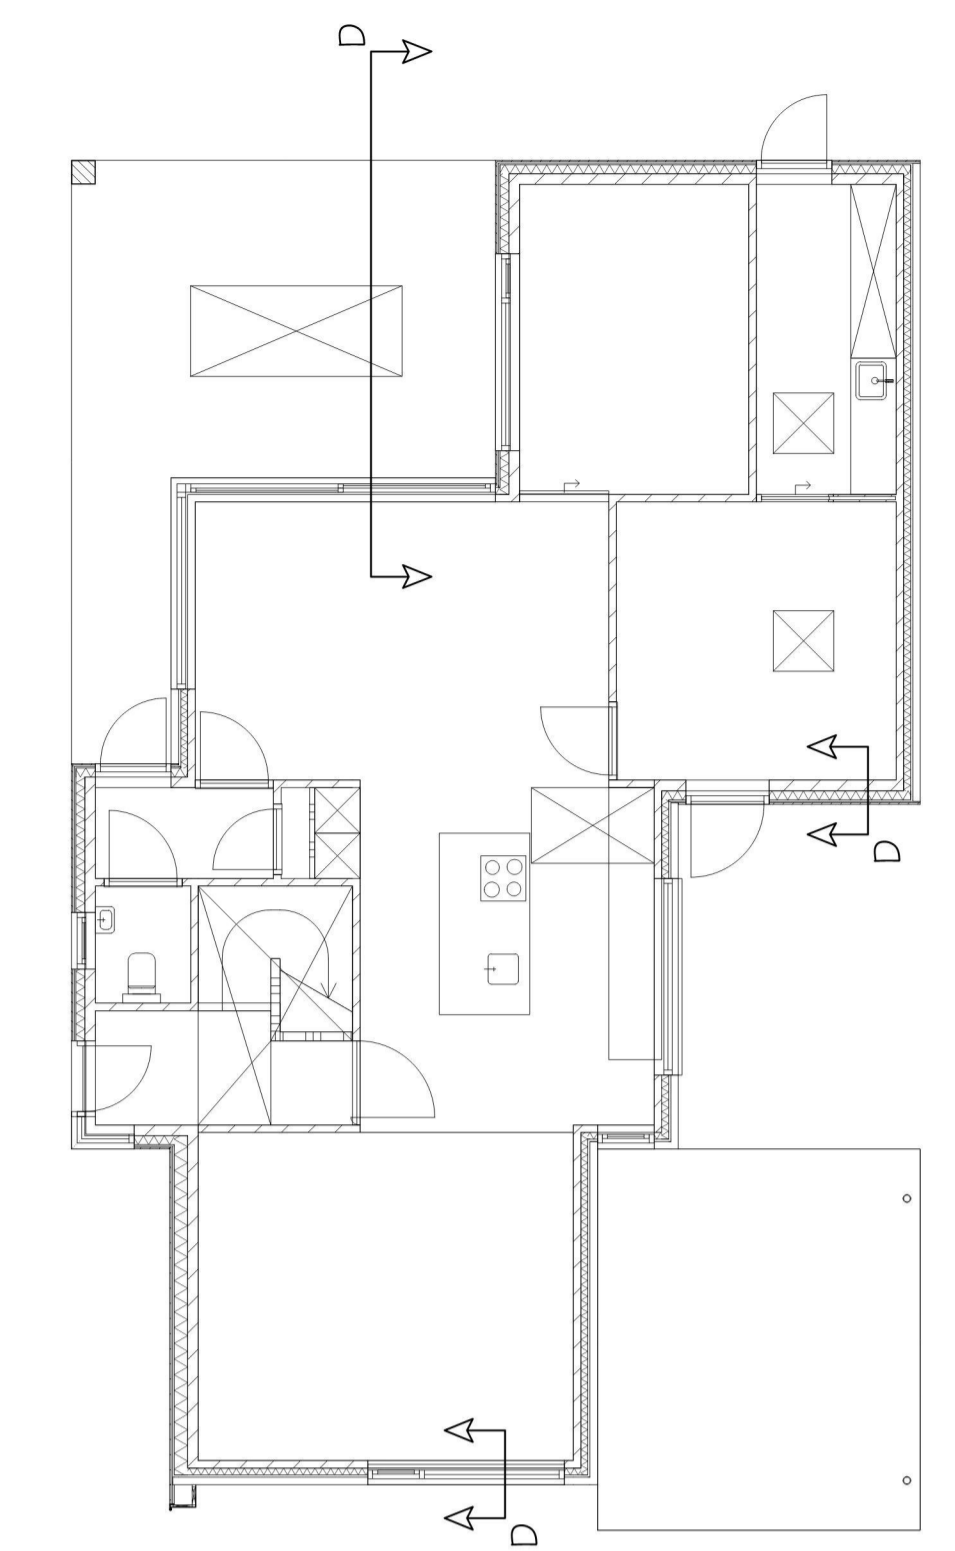

**BOUWSTUDIO**   
ONTWERP & ADVIES

SIEBENSTRAAT 17, 6035 BD OSPEL | +31 (0)495 630 667 | WWW.BOUWSTUDIO8012.NL | INFO@BOUWSTUDIO8012.NL

PROJECT:	NIEUW WOONHUIS OSPEL	PROJECTNR:	REVISIE:
ONDERDEEL:	DOORSNEDE C/D/E	STATUS:	00-166
STATUS:	OMGEVINGSVERGUNNING	TEKENINGNR:	DO-005
OPDRACHTGEVER:	6035 CN OSPEL		