


Verwijderen telecomkabel uit de zonering van primaire waterkering P38 thv Mondriaanstraat te Raamsdonksveer

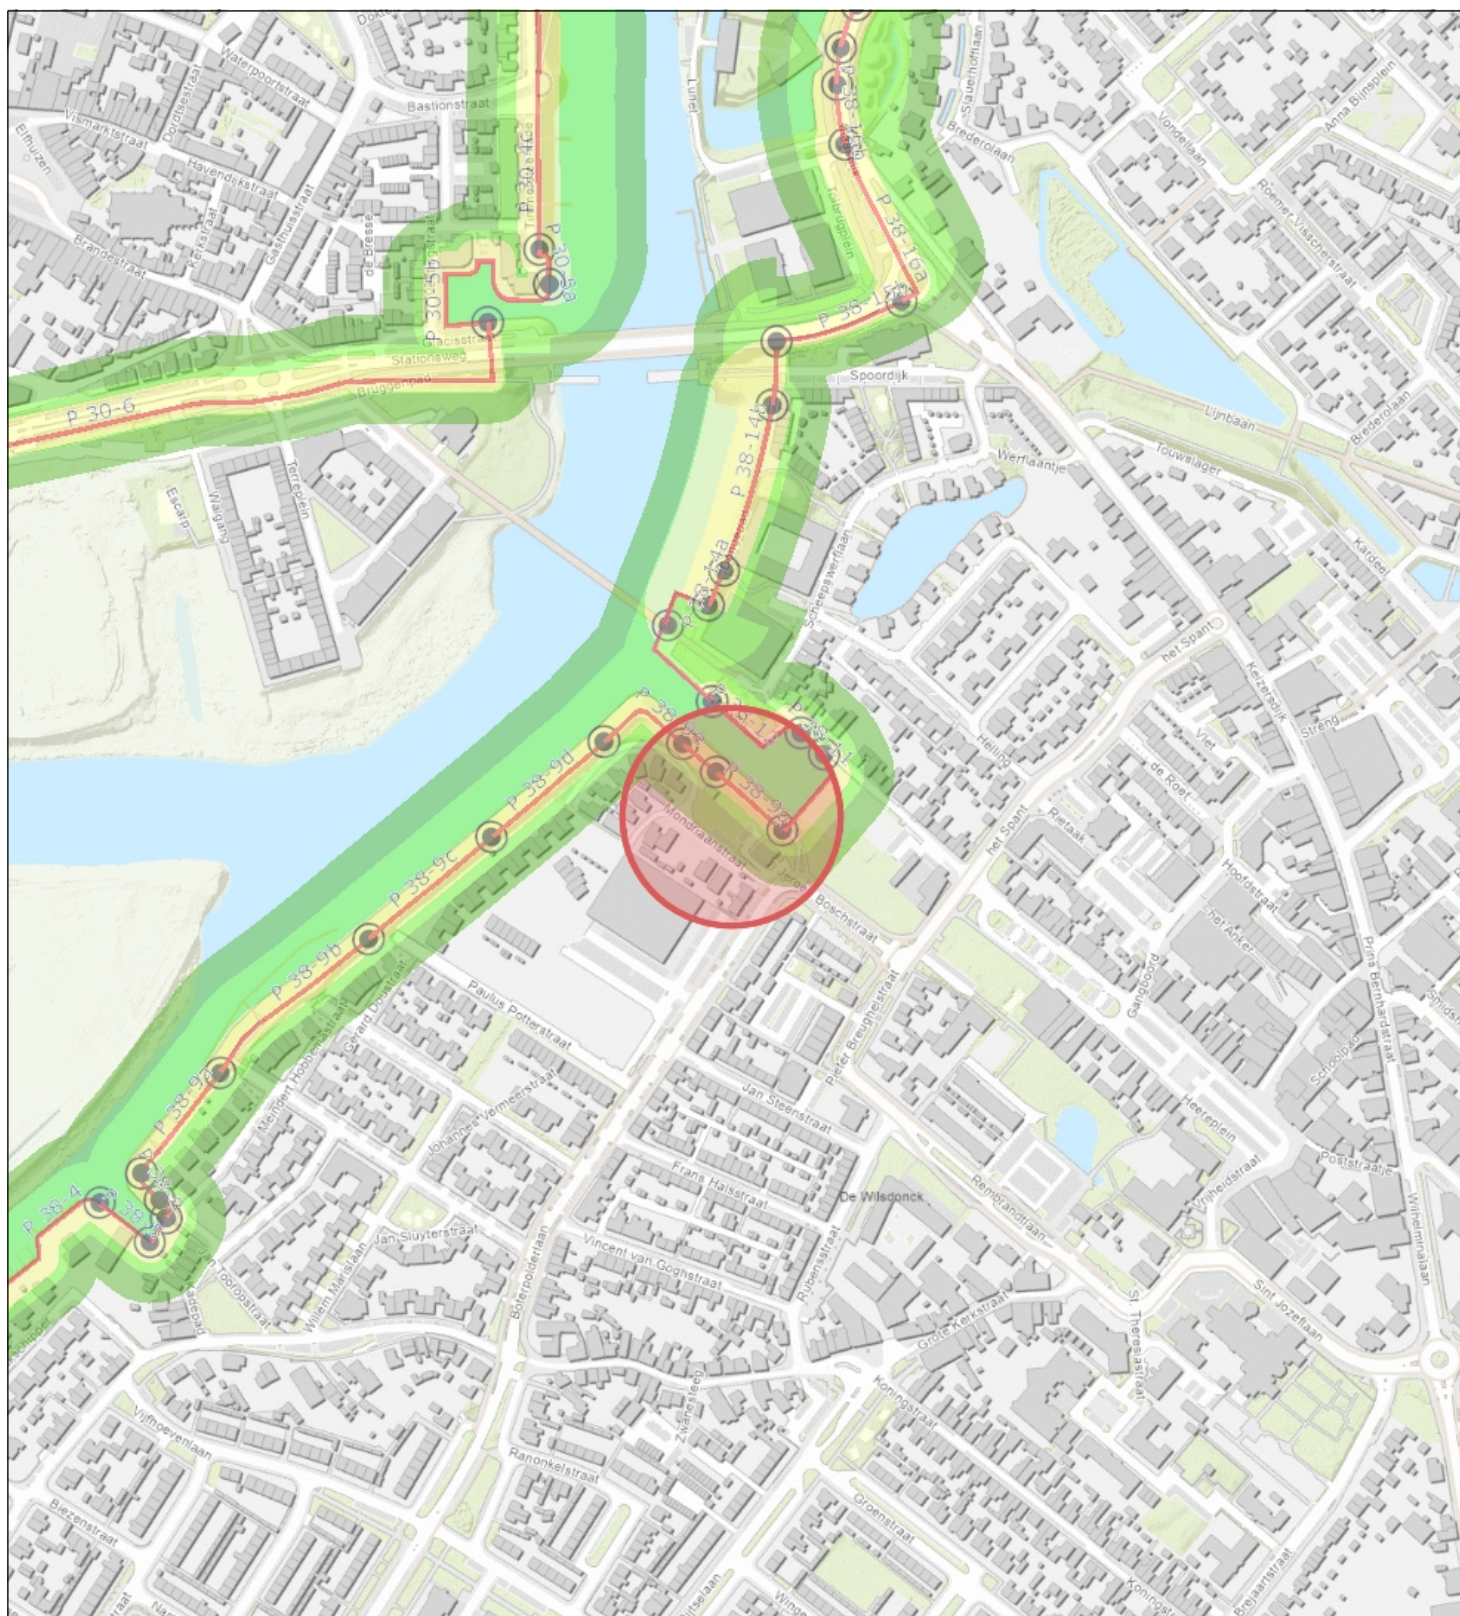

— Middenkruinlijn
beheerprofiel

Zoneringen

Waterstaatswerk

Beschermingszone A

Beschermingszone B

Topo



Waterschap
Brabantse Delta

Naam/Proces:

Tekening nummer:
21-491506-A

Datum: 30-12-2021

Formaat: A4

Schaal: 1:5,000

