

Verklaring

Nieuw tracé

Bestaande tracé

Verwijderen kabel/HDPE buis

GTWP

Uitblazen GB of kabel

Inblazen GB of kabel


Te leggen/boren mantelbuis

Bestaande mantelbuis

Nieuwe KVD

Bestaande KVD

Las Gat

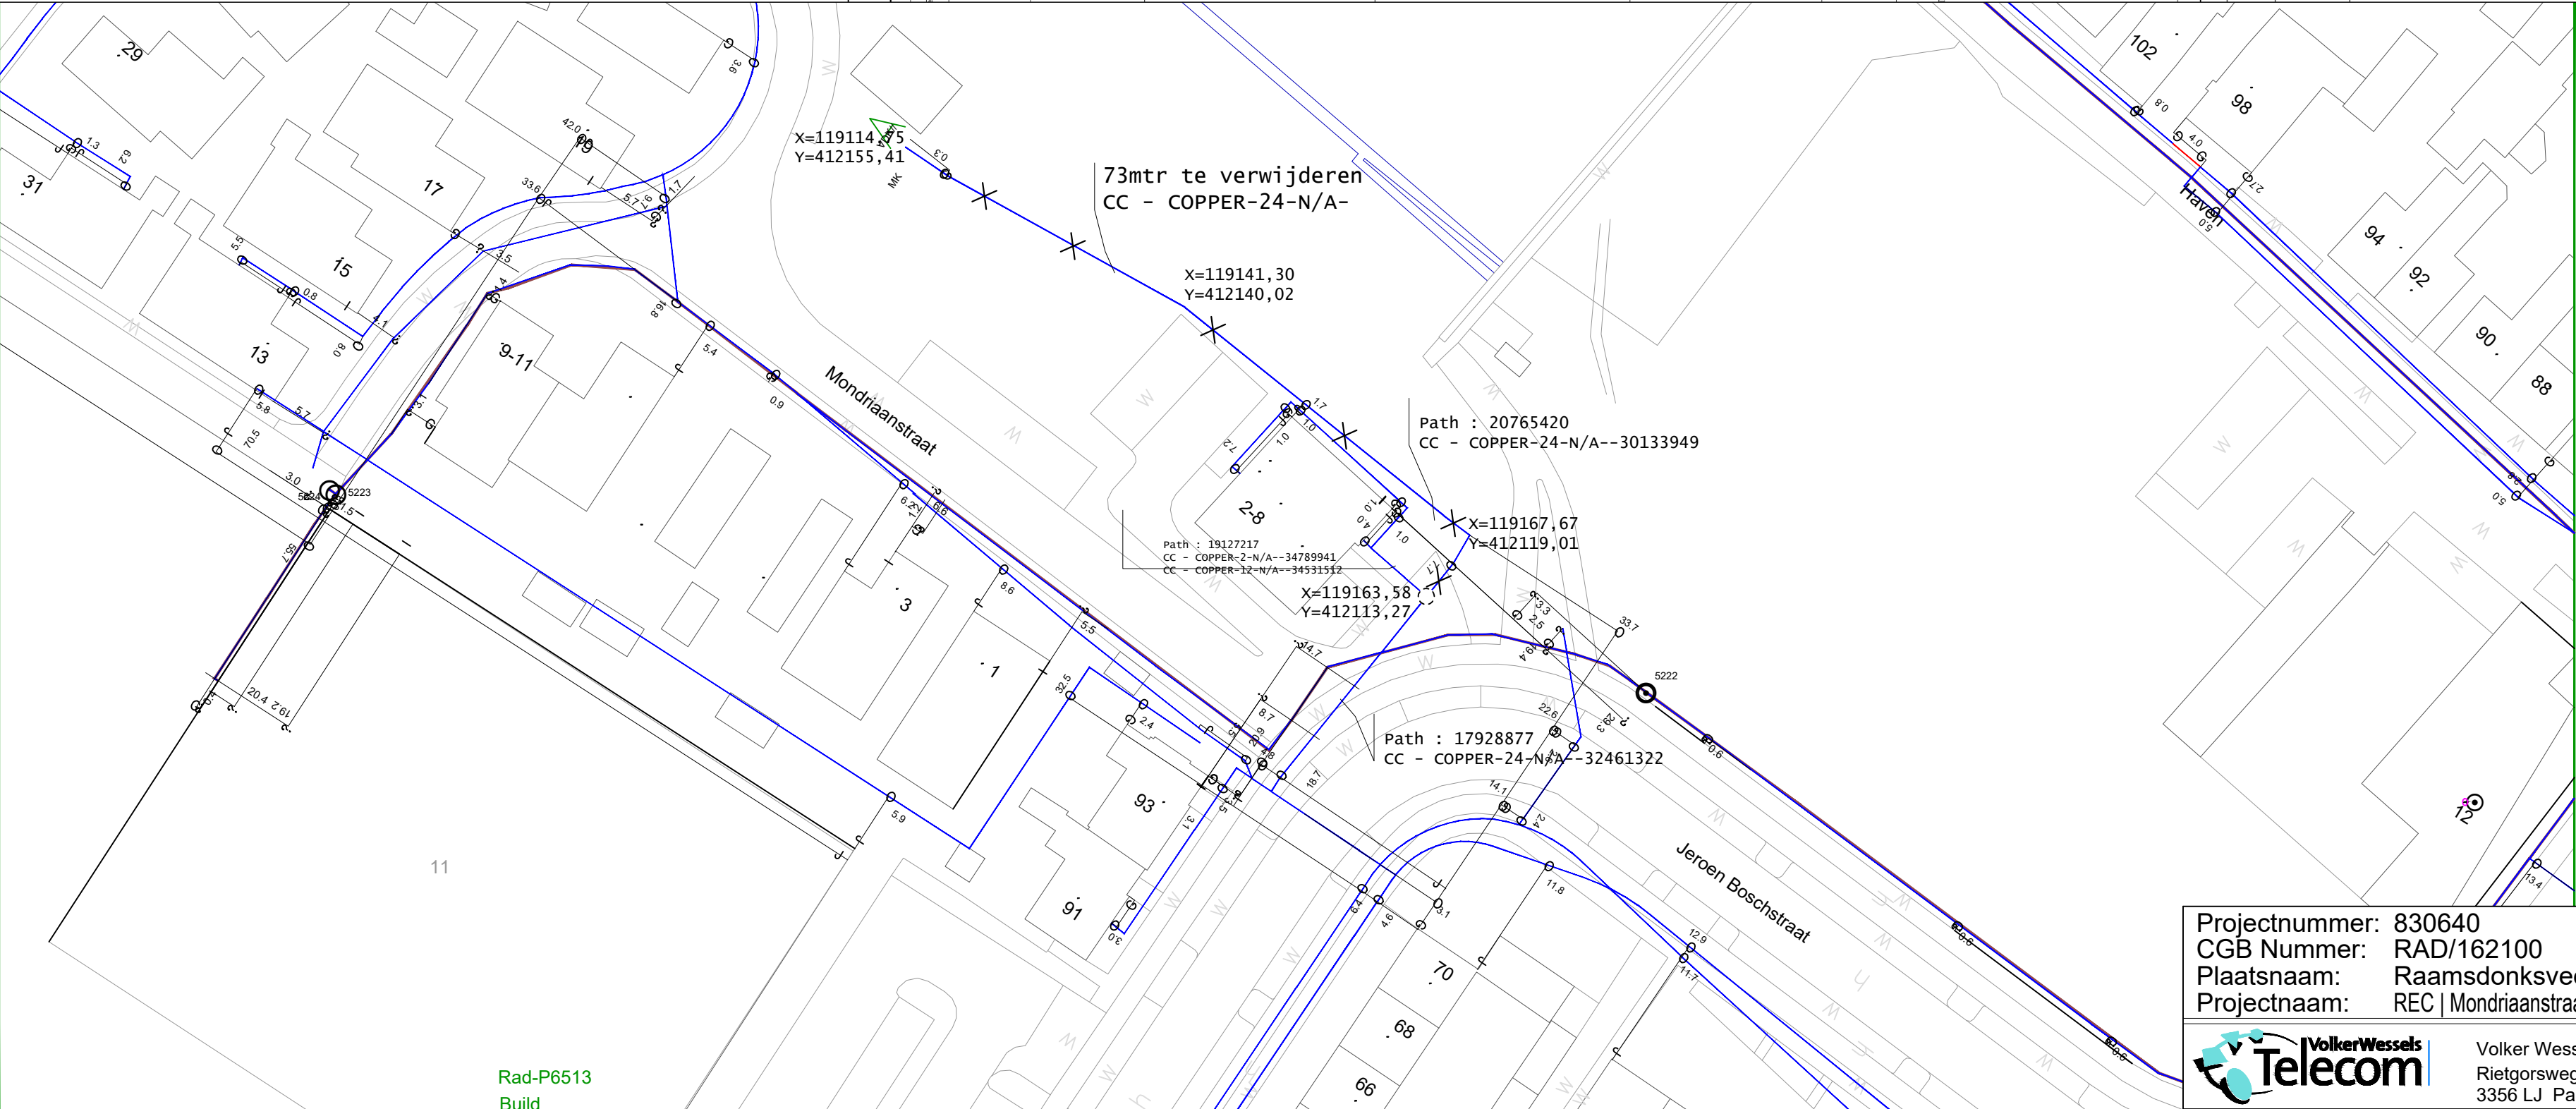

Projectnummer: 830640	Versie A	Formaat A2	Getekend: Ali sarkhosh	13-12-2021
CGB Nummer: RAD/162100	Uitg. 1	Schaal 1:500	Gecontr. : -	dd-mm-jjjj
Plaatsnaam: Raamsdonksveer			Totaal aantal bladen: 1	
Projectnaam: REC Mondriaanstraat - bwrp maken			Tekeningnummer derden: -	
			Integer / Vertrouwelijk / Beschikbaar	
VolkerWessels Telecom	Volker Wessels Telecom Infratechniek Rietgorsweg 4 3356 LJ Papendrecht			Concept/Definitief 830640