


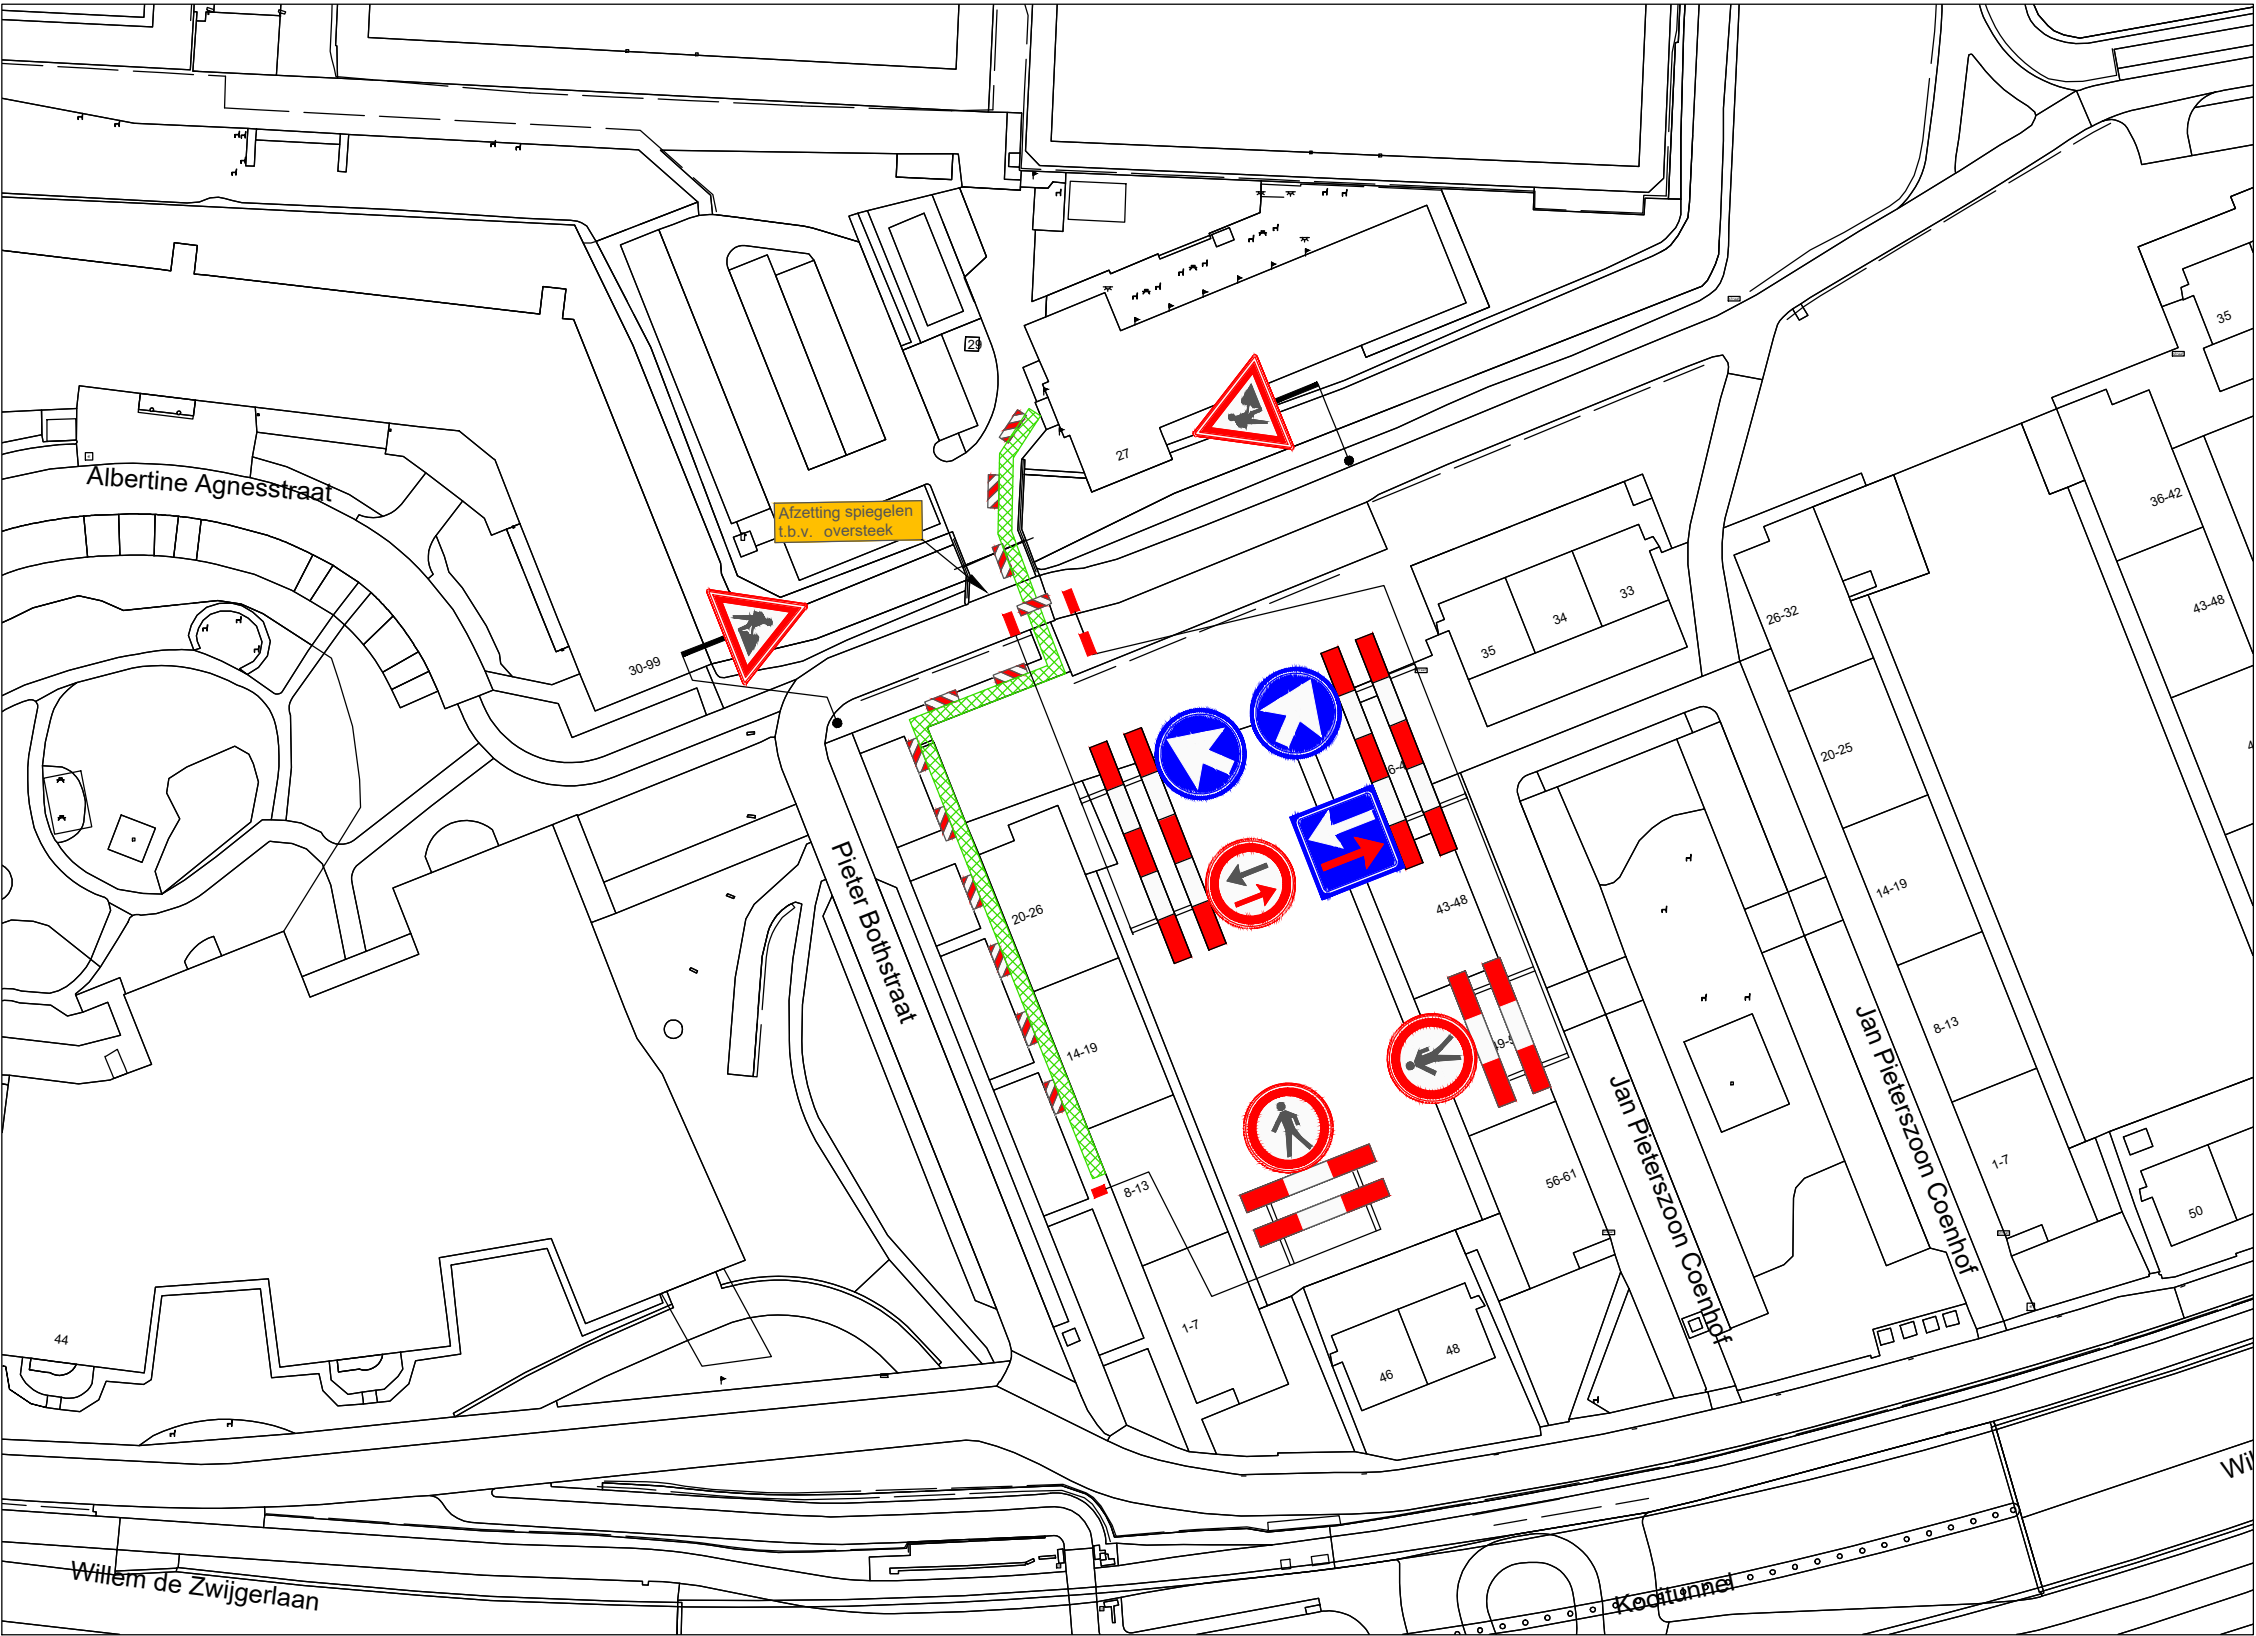

VERKLARING


- Werkvak
- Schrikhek
- Geleidebaken / Verkeerskegel 15 st.

Behoort bij beschikking van
Burgemeester en Wethouders
van Leiden

BV.Z22/3384782

- afplakken/afkruisen conflicterende bewegwijzering en bebording
- de locatie van bebording is indicatief, de exacte locatie wordt op het werk bepaald
- minimale rijstrookbreedte is 3,50 meter

LOCATIE

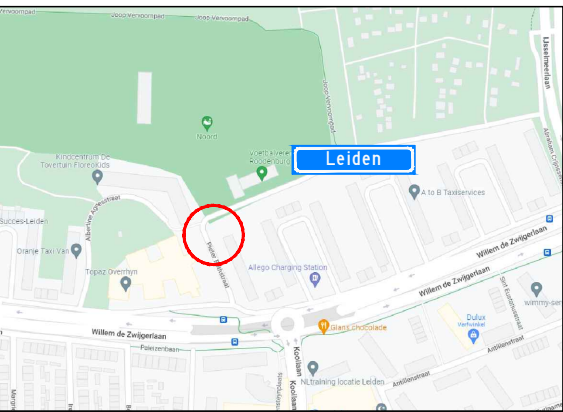

Project: Werkzaamheden Pieter Bothstraat 27 te Leiden						Opdrachtgever:			
Onderdeel: Afzetting t.b.v. civiele werkzaamheden									
		A	29-04-22	Concept		A. Mujic	A. Mujic		
Formaat: A3L	Schaal: n.v.t.	Wijziging	Datum	Omschrijving		Tekenaar	Controle	Tekening nummer: 22.043.325A01-A	Project nummer: 2204001
								Referentie opdrachtgever: 2204001	