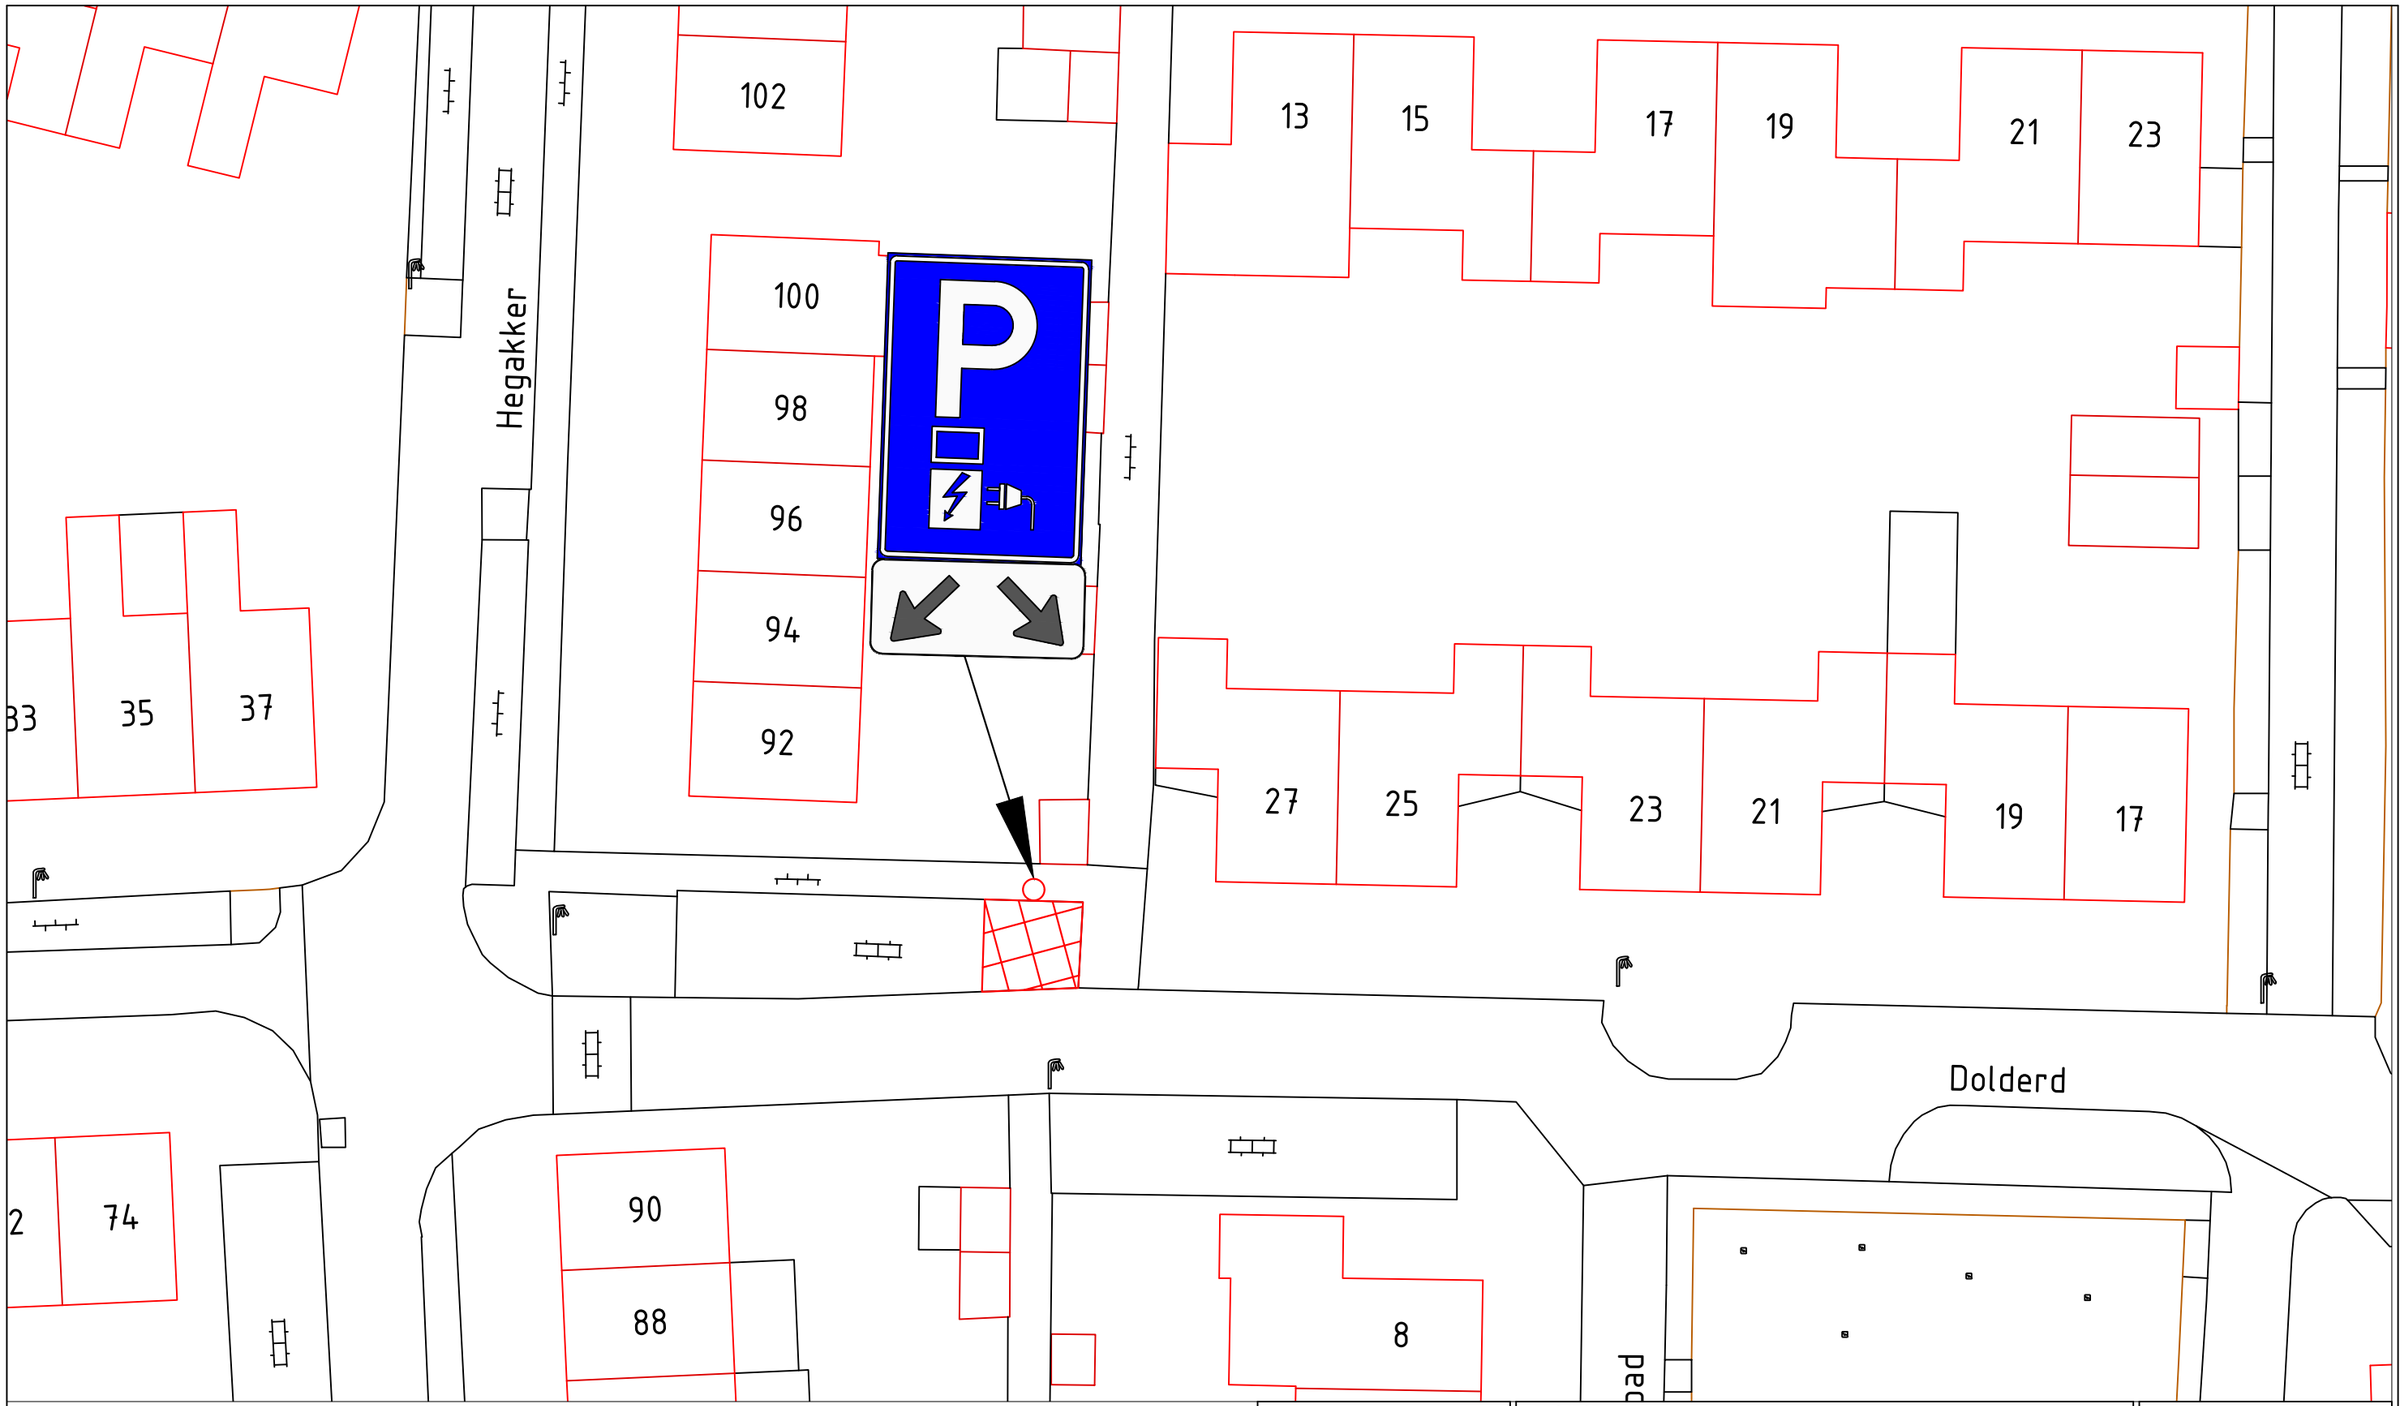


Legenda:

Gereserveerde parkeerplaats voor het laden van elektrische auto.

Dolderd 27 te Druten.

Gemeente Druten
Heuvel 1, 6651 DA Druten
Postbus 1, 6650 AA Druten
Tel: 0487-580100
Email: info@druten.nl
www.Druten.nl

PROJECT: Verkeersbesluit	
PLAN:	
ONDERWERP: Parkeerplaats openbare laadpaal	
Getekend door: A.R	**Datum:** 3-5-2022
Gewijzigd door:	**Wijzigingsdatum:**
Xref/raster::	**Bestandsnaam:** 001561 - Verkeersbesluit openbare laadpaal nabij Dolderd 27 te Druten

N

Schaal: 1:500 **Formaat:** A3