


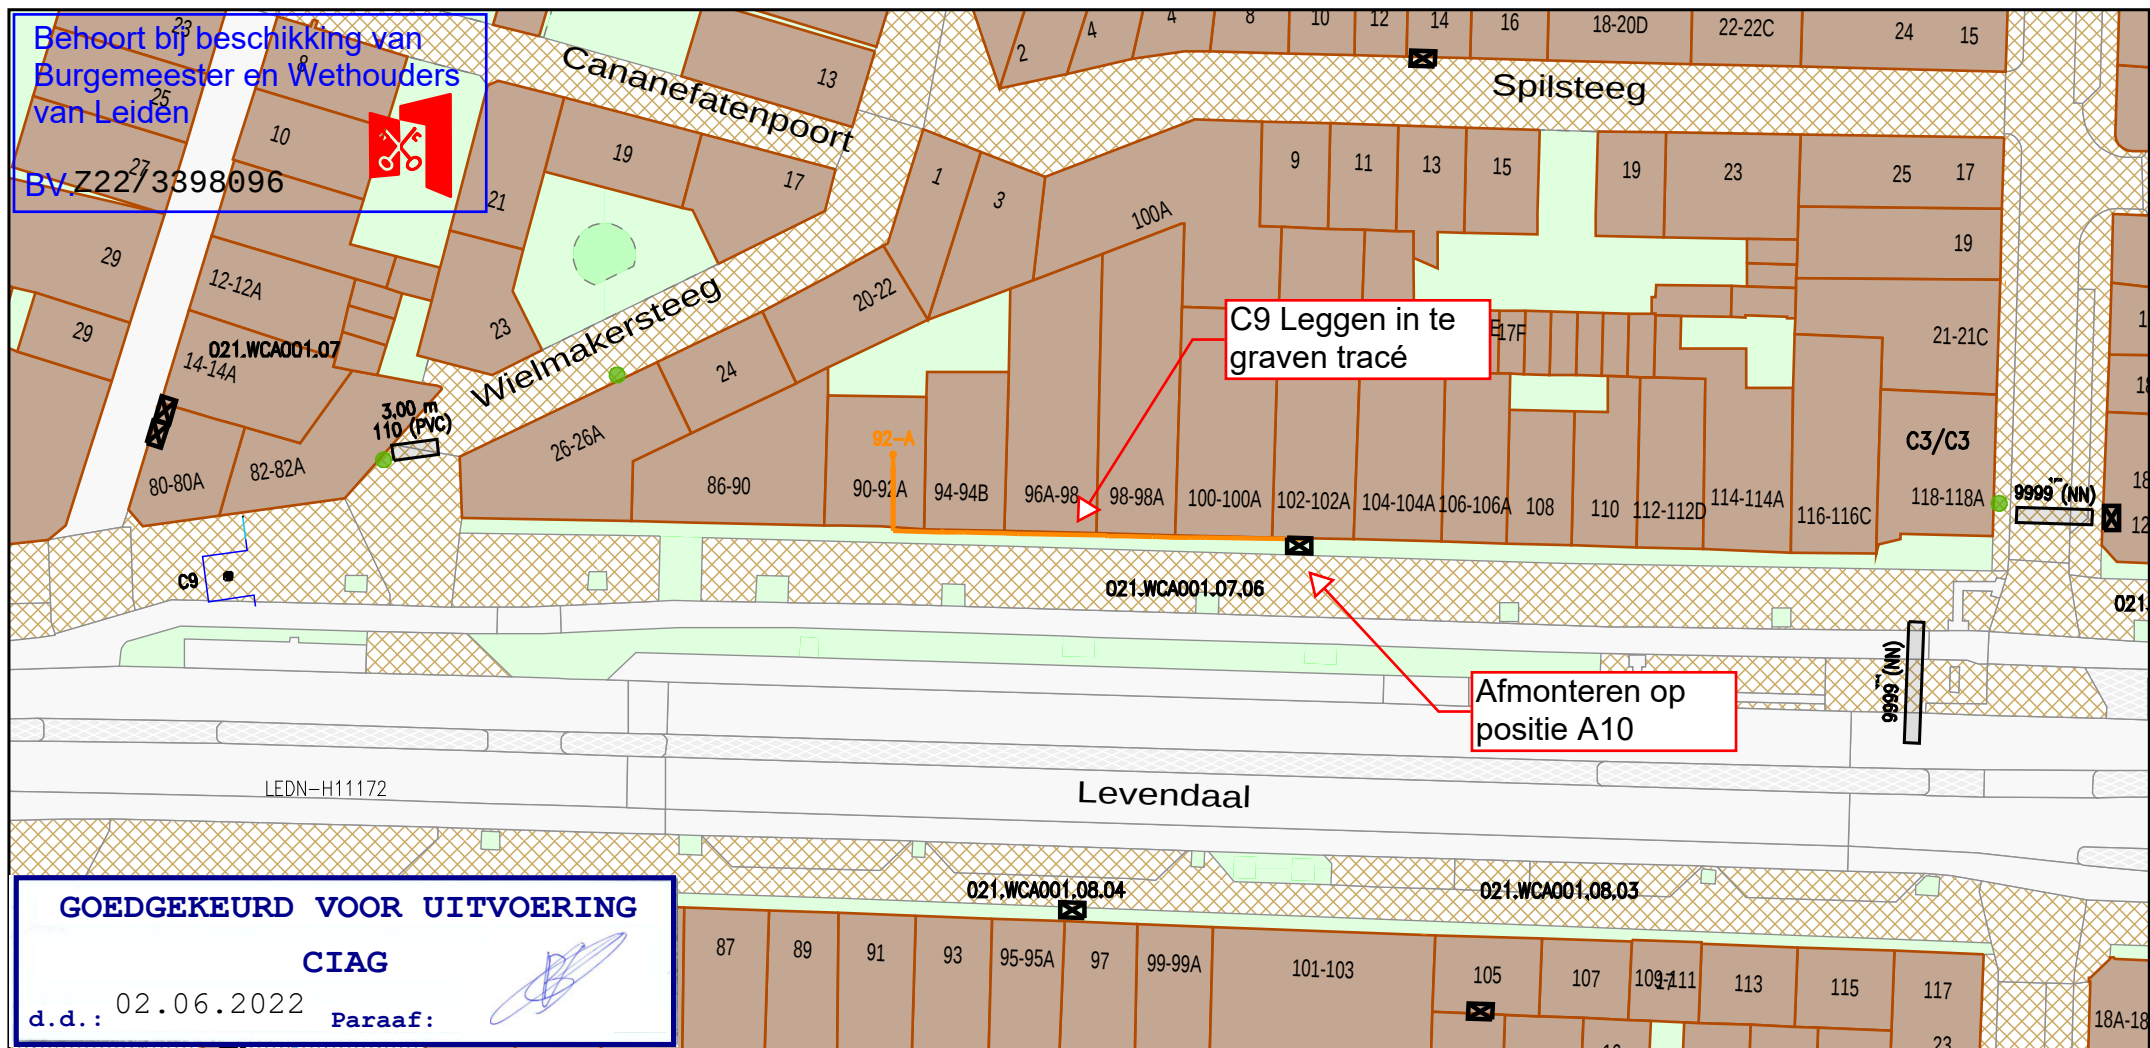

Legenda

- Behuizing / Huisje(in bedrijf)
- Geul(gepland)
- Mantelbuis(geplaatst)
- CAI [Gis]**
- Cai Aansluitdoos(gepland)
- Cai Mof(in bedrijf)
- Cai Mof(in bedrijf)
- Glas [Gis]**
- Glas Hole(in bedrijf)

Title: 1001823150_Levendaaal_92_A_Leiden

Nummer 94012-463321

LEIDEN

LEIDEN

Schaal: 1:500

User: jindemans01

ACE: CATV

Plotdatum: 01/06/2022

Size: A4

vodafone Ziggo

