


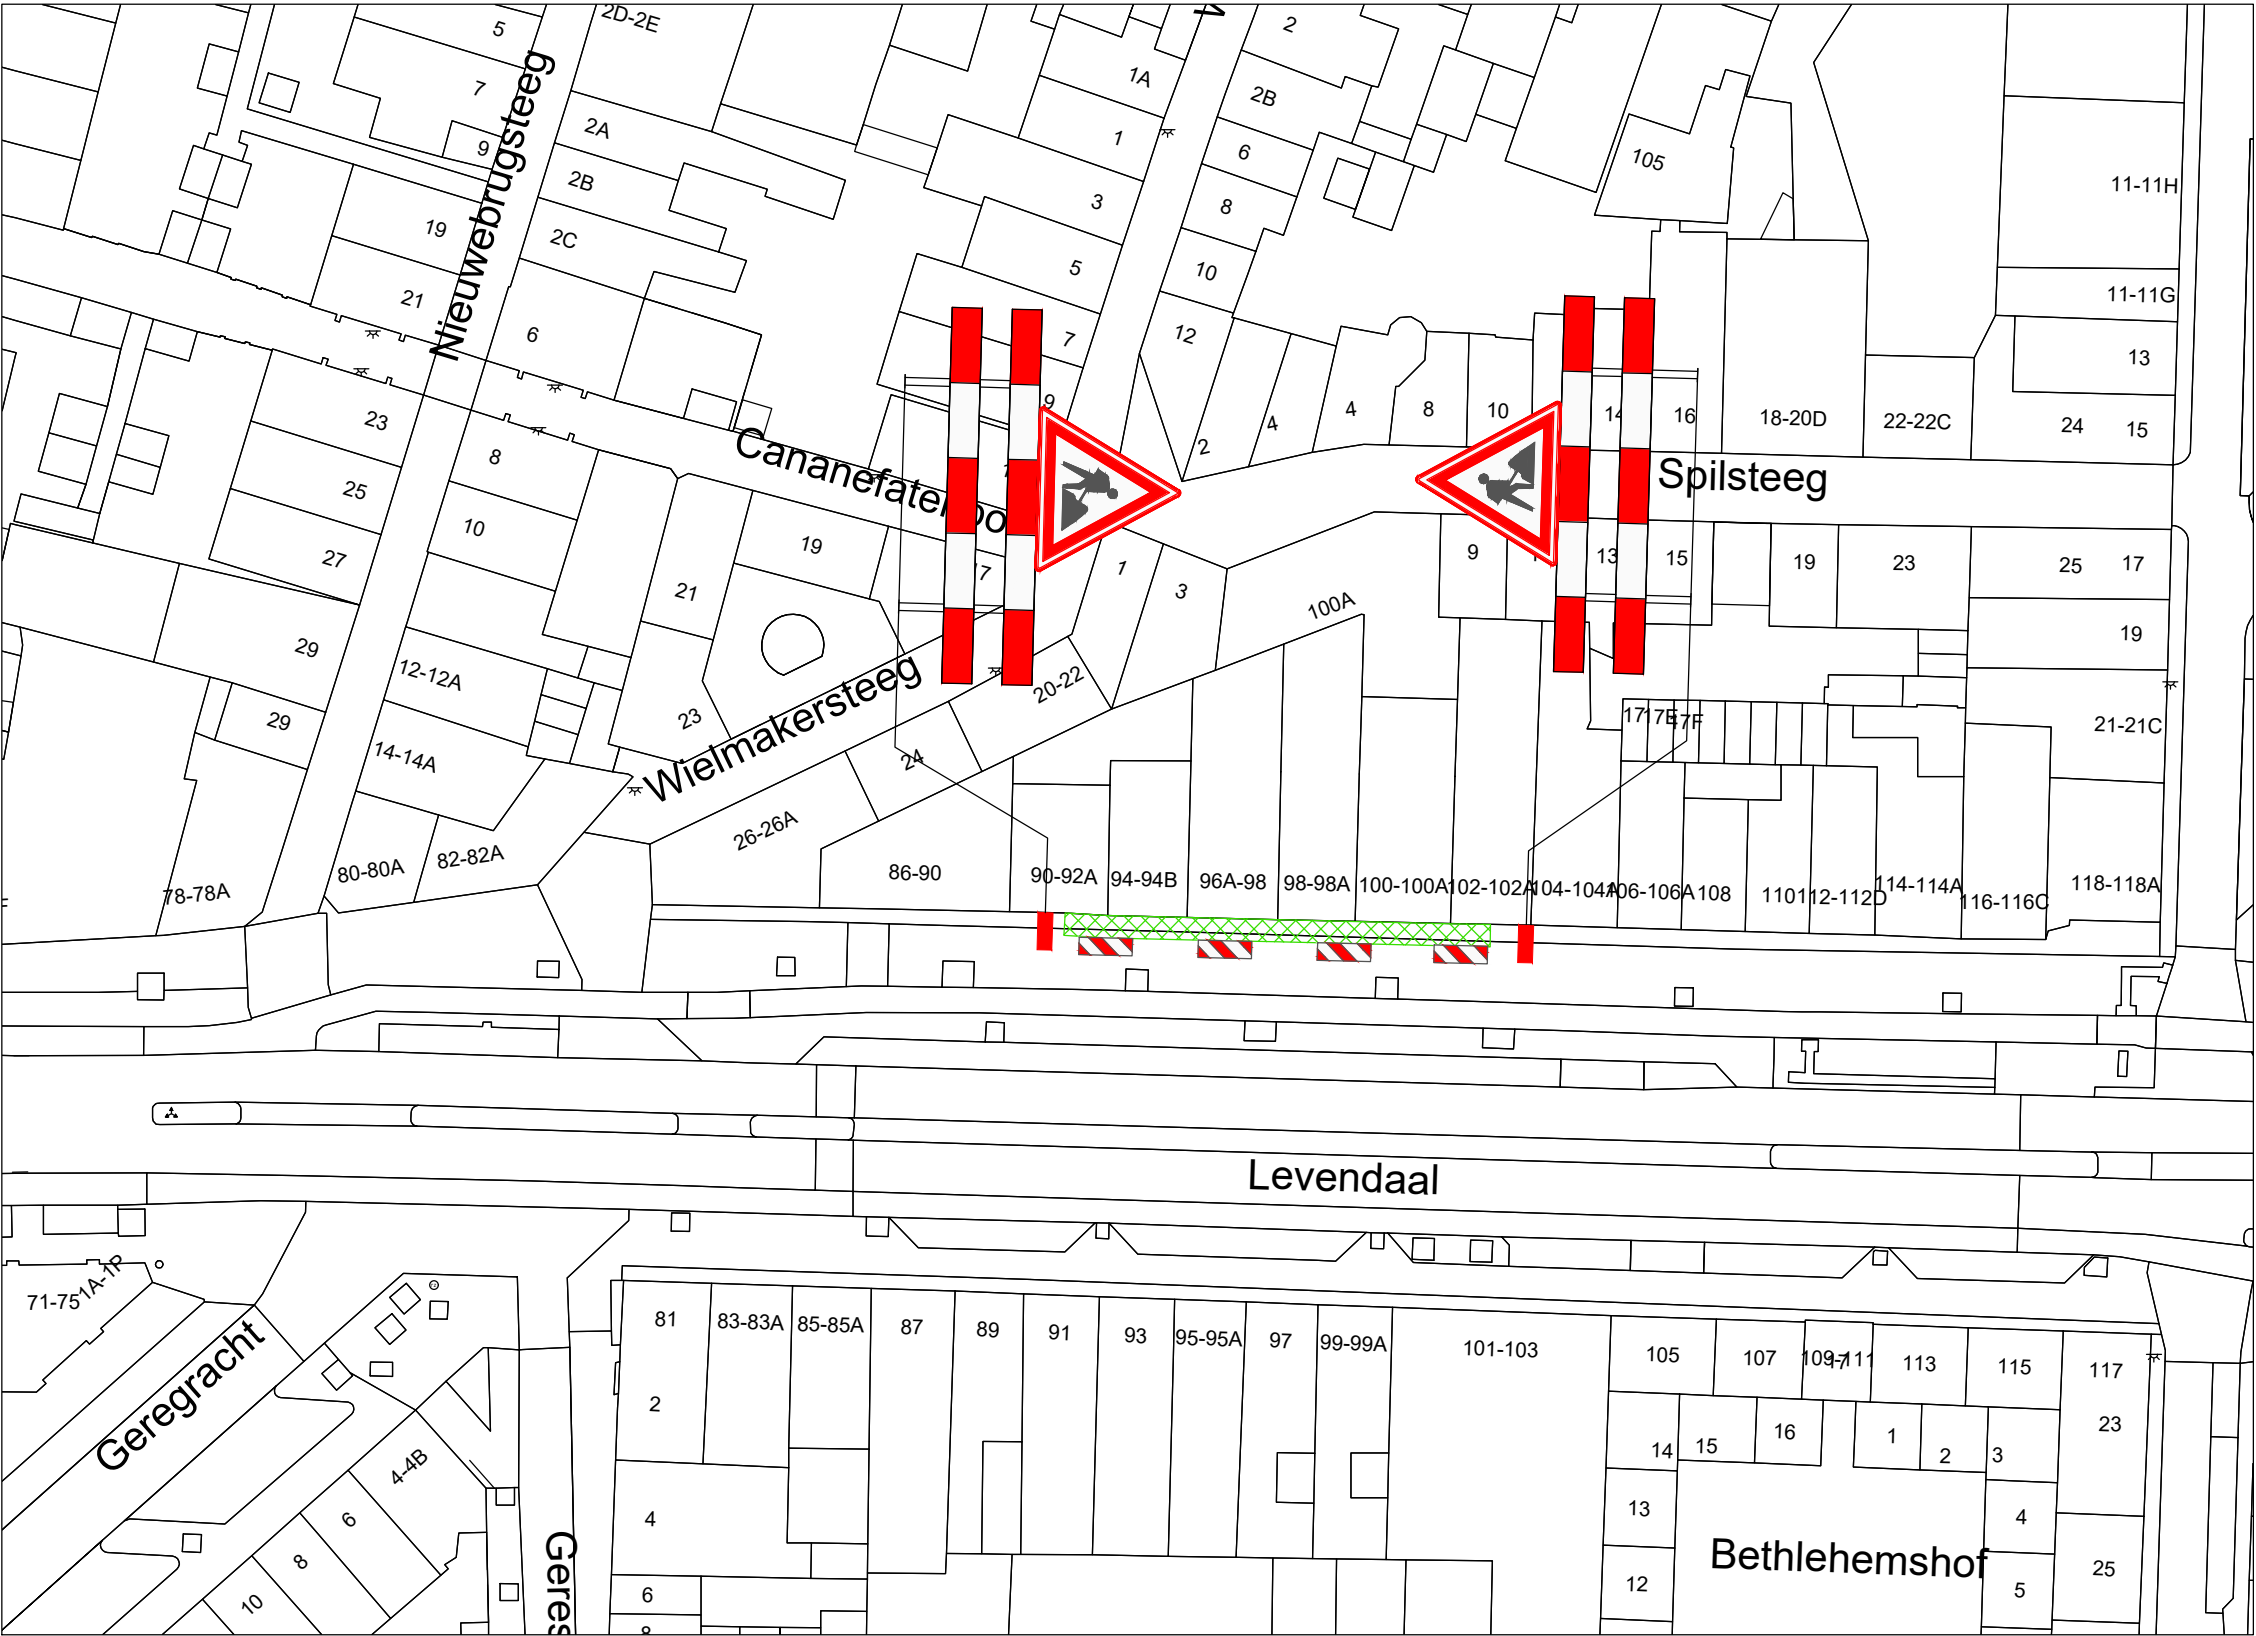

VERKLARING


- Werkvak
- Schrikhek
- Geleidebaken / Verkeerskegel

Behoort bij beschikking van
Burgemeester en Wethouders
van Leiden

BV.Z22/3398096

- afplakken/afkruisen conflicterende bewegwijzering en bebording
- de locatie van bebording is indicatief, de exacte locatie wordt op het werk bepaald
- minimale rijstrookbreedte is 3,50 meter

LOCATIE

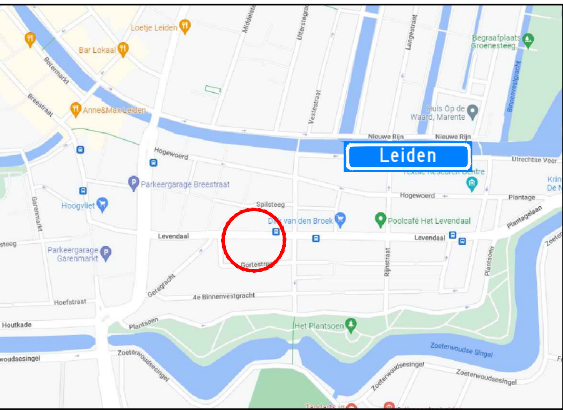

Project: Werkzaamheden Levendaal 92A te Leiden								Opdrachtgever:			
Onderdeel: Voetpad afzetting t.b.v. civiele werkzaamheden											
		A	03-06-22	Concept		A. Mujic	A. Mujic				
Formaat: A3L	Schaal: n.v.t.	Wijziging	Datum	Omschrijving			Tekenaar	Controle	Tekening nummer: 22.043.457A01-A	Referentie opdrachtgever: 2205500	