NIEUWE SITUATIE
schaal 1:100

VERKLARING

- TOPOGRAFIE
- PERCEELGRENS
- BESTAANDE DOORGETROKKEN STREEP
- BESTAANDE KANTSTREEP B=0.10, ONDERBROKEN STREEP 3.00-3.00

VERKLARING AANBRENGEN

- AANBRENGEN ZEBRAPAD 0.50 - 0.50

VERKLARING VERWIJDEREN

- VERWIJDEREN BESTAANDE STREEP B=0.10, ONDERBROKEN STREEP
- VERWIJDEREN BESTAANDE DOORGETROKKEN STREEP
- VERWIJDEREN HAAIENTAND, ONDERLINGE AFSTAND 0.50 (0.50x0.50)

OVERZICHTSSITUATIE
schaal 1:25.000

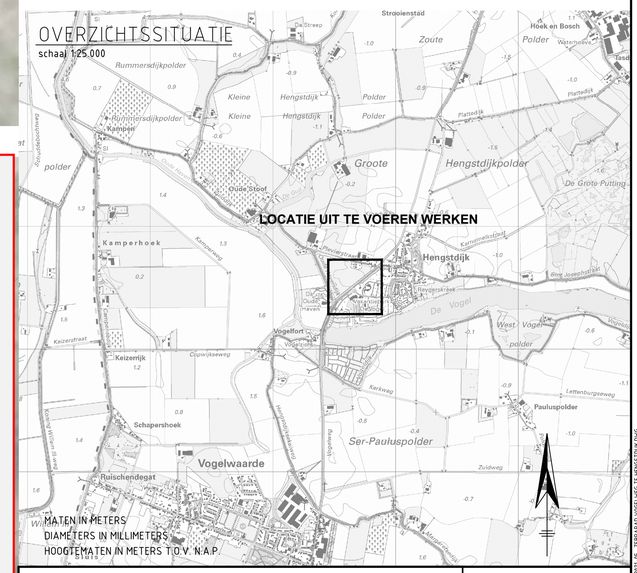

MATEN IN METERS
DIAMETERS IN MILLIMETERS
HOOGTEMATEN IN METERS T.O.V. N.A.P.

Waterschap Scheldestromen

Kanaalweg 1, 4337 PA Middelburg, Postbus 1000 4330 ZW Middelburg. Tel: (088) 2461000 Mail: info@scheldestromen.nl

onderwerp: **Aanleg zebrapad Vogelweg te Hengstdijk**

omschrijving: Nieuwe situatie en opbreek situatie

behoort bij:

corsanummer:

	paraaf	afd.	datum
getekend	MT	IB	25-10-2021
gezien			
gecontroleerd	BH	IB	25-10-2021

aantal bladen: 1
blad: 1
tek.nr. AD2021-05
projectfase:
formaat: A1
besteknr.
schaal: 1:100
status: IN BEWERKING

WaterschapScheldestromen

© Waterschap Scheldestromen