
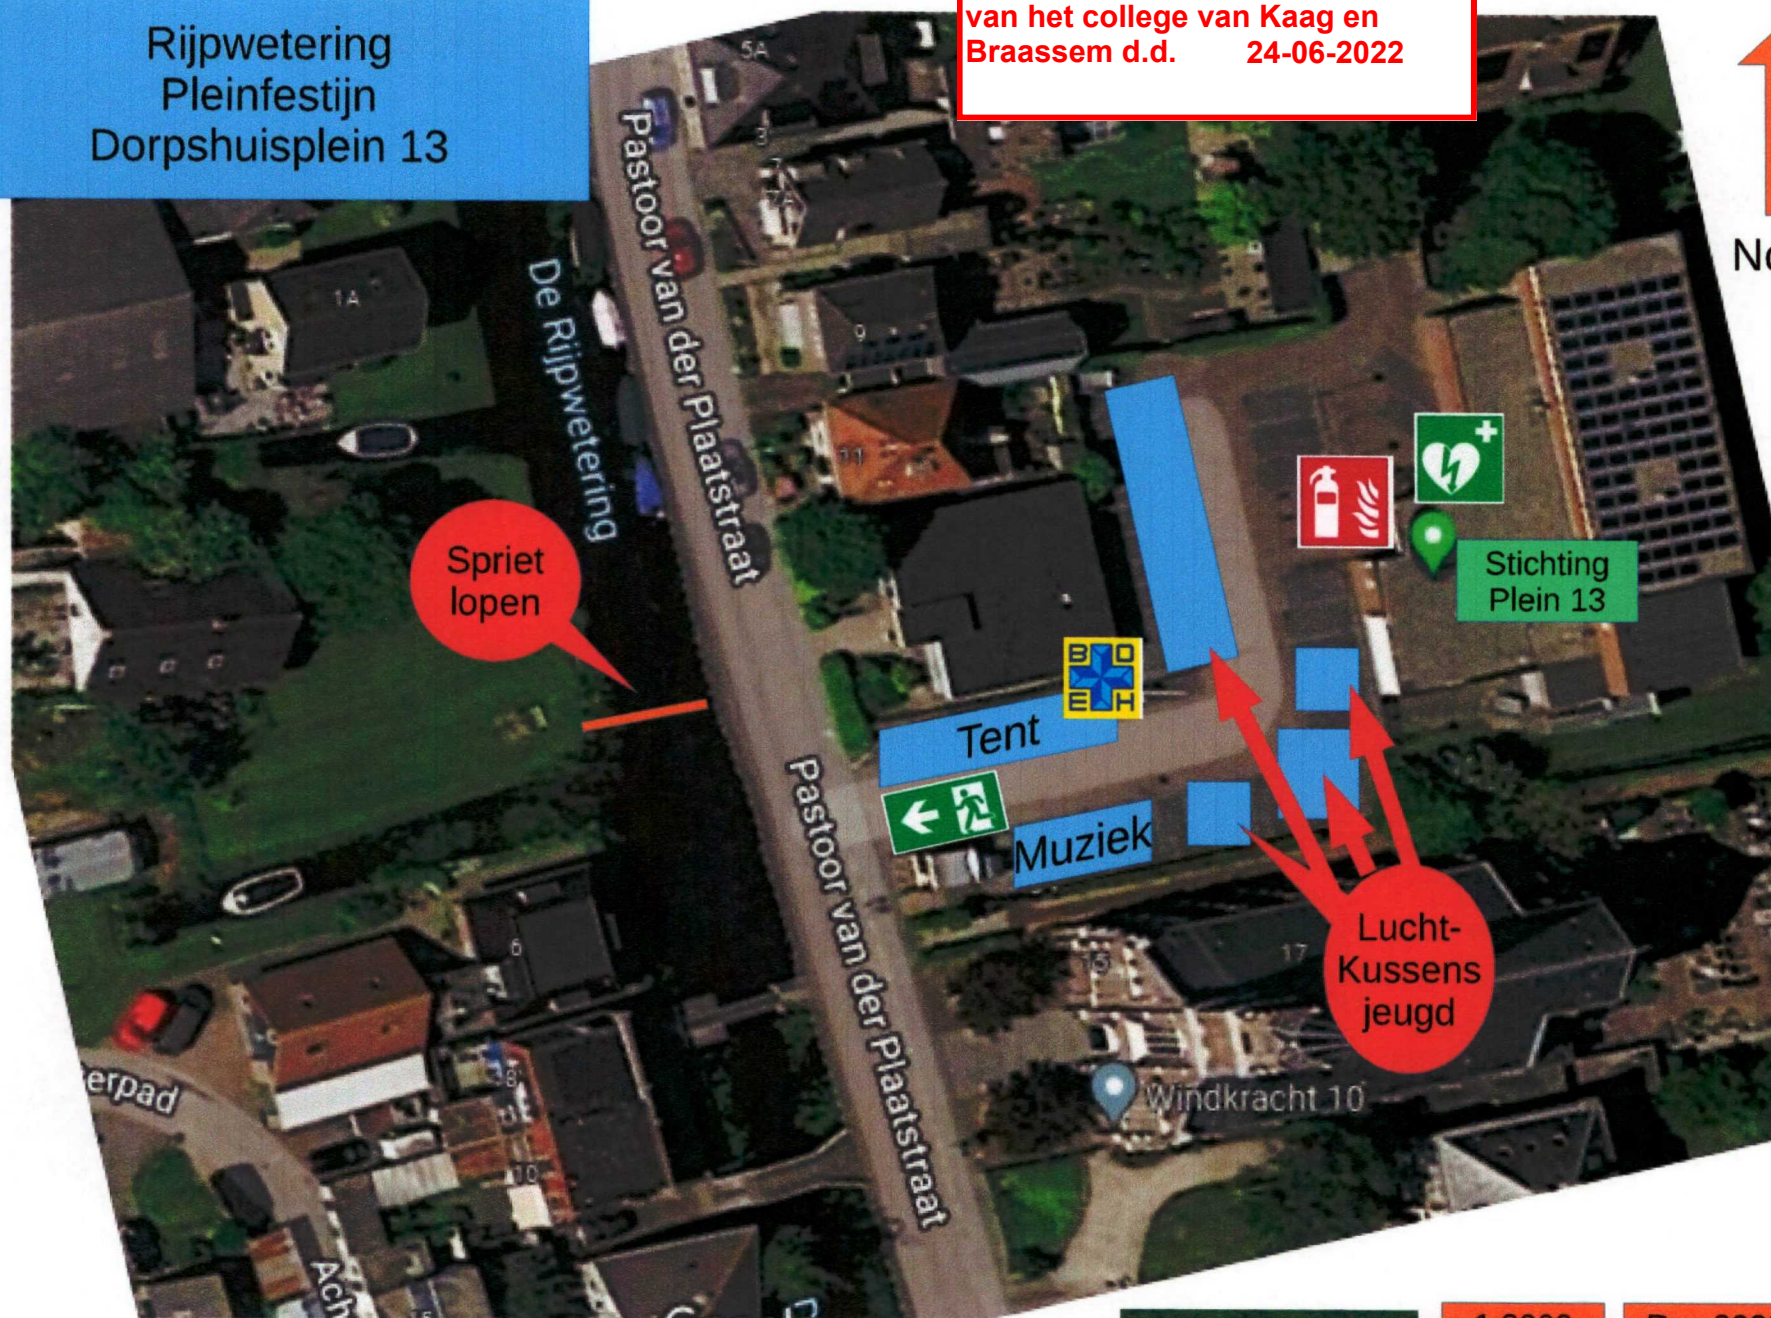


Rijpwetering
Pleinfestijn
Dorpshuisplein 13

Behoort bij besluit 442516
van het college van Kaag en
Braassem d.d. 24-06-2022

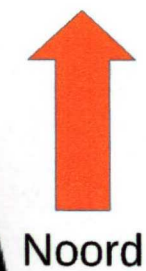

1:2000

Rev 2022-7-9