



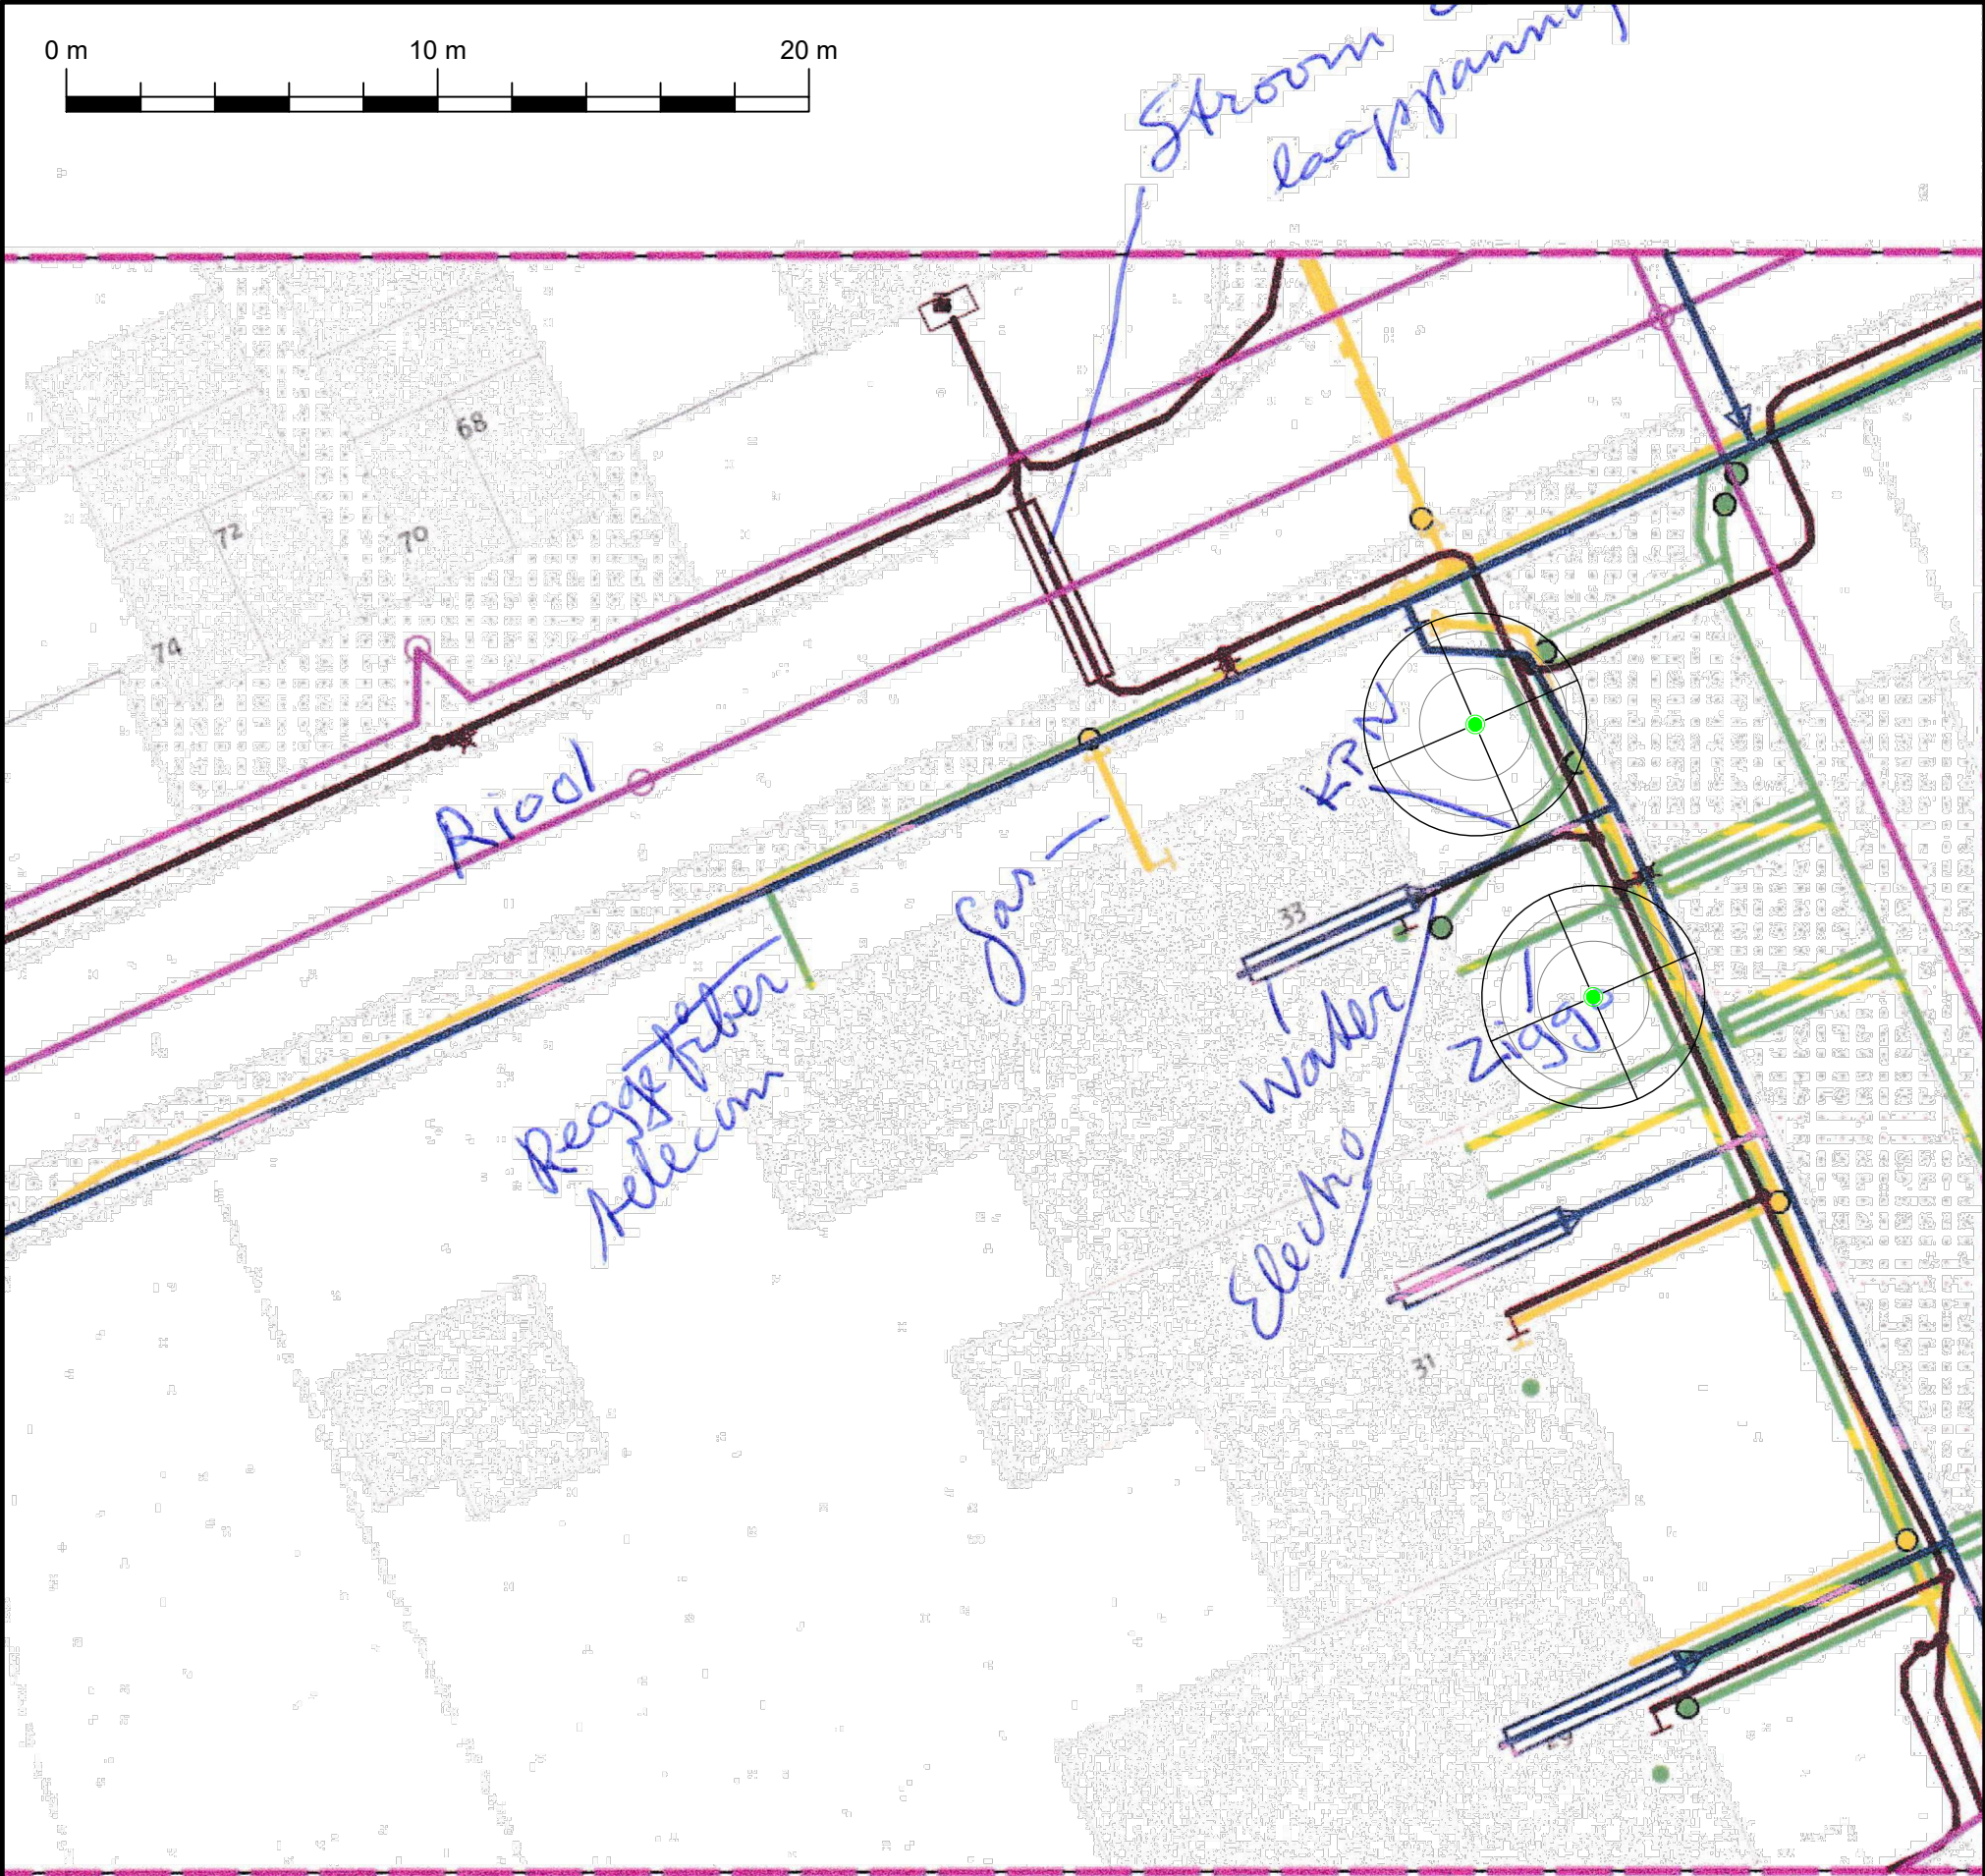


RENVOOI

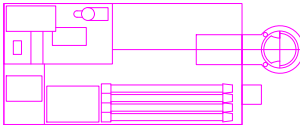

Voorlopig leidingtracé 0,8m -mv en 1,2m breed

Voorlopige positie VBWW

VOORLOPIG

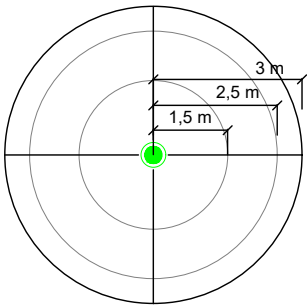

Gewijzigd		Omschrijving
Opdrachtgever		Kessels Installaties Pannenweg 117, Nederweert
Project		Meidoornstraat 33 Nederweert
Onderwerp		2x VBWW 8 meter h.o.h.
 Duratherm Energie uit eigen bodem		Duratherm Nederland BV Uiterwaardenstraat 21 8081 HJ Elburg Tel:31 (0)525 688838 Fax:31 (0)525 688839
		Projectnummer: 22-8282 Datum: 18-5-2022 Getekend: WB Gezien: Fase: ONTWERP Schaal: 1:200 Tekeningnummer: 22-8282 Formaat: A3