


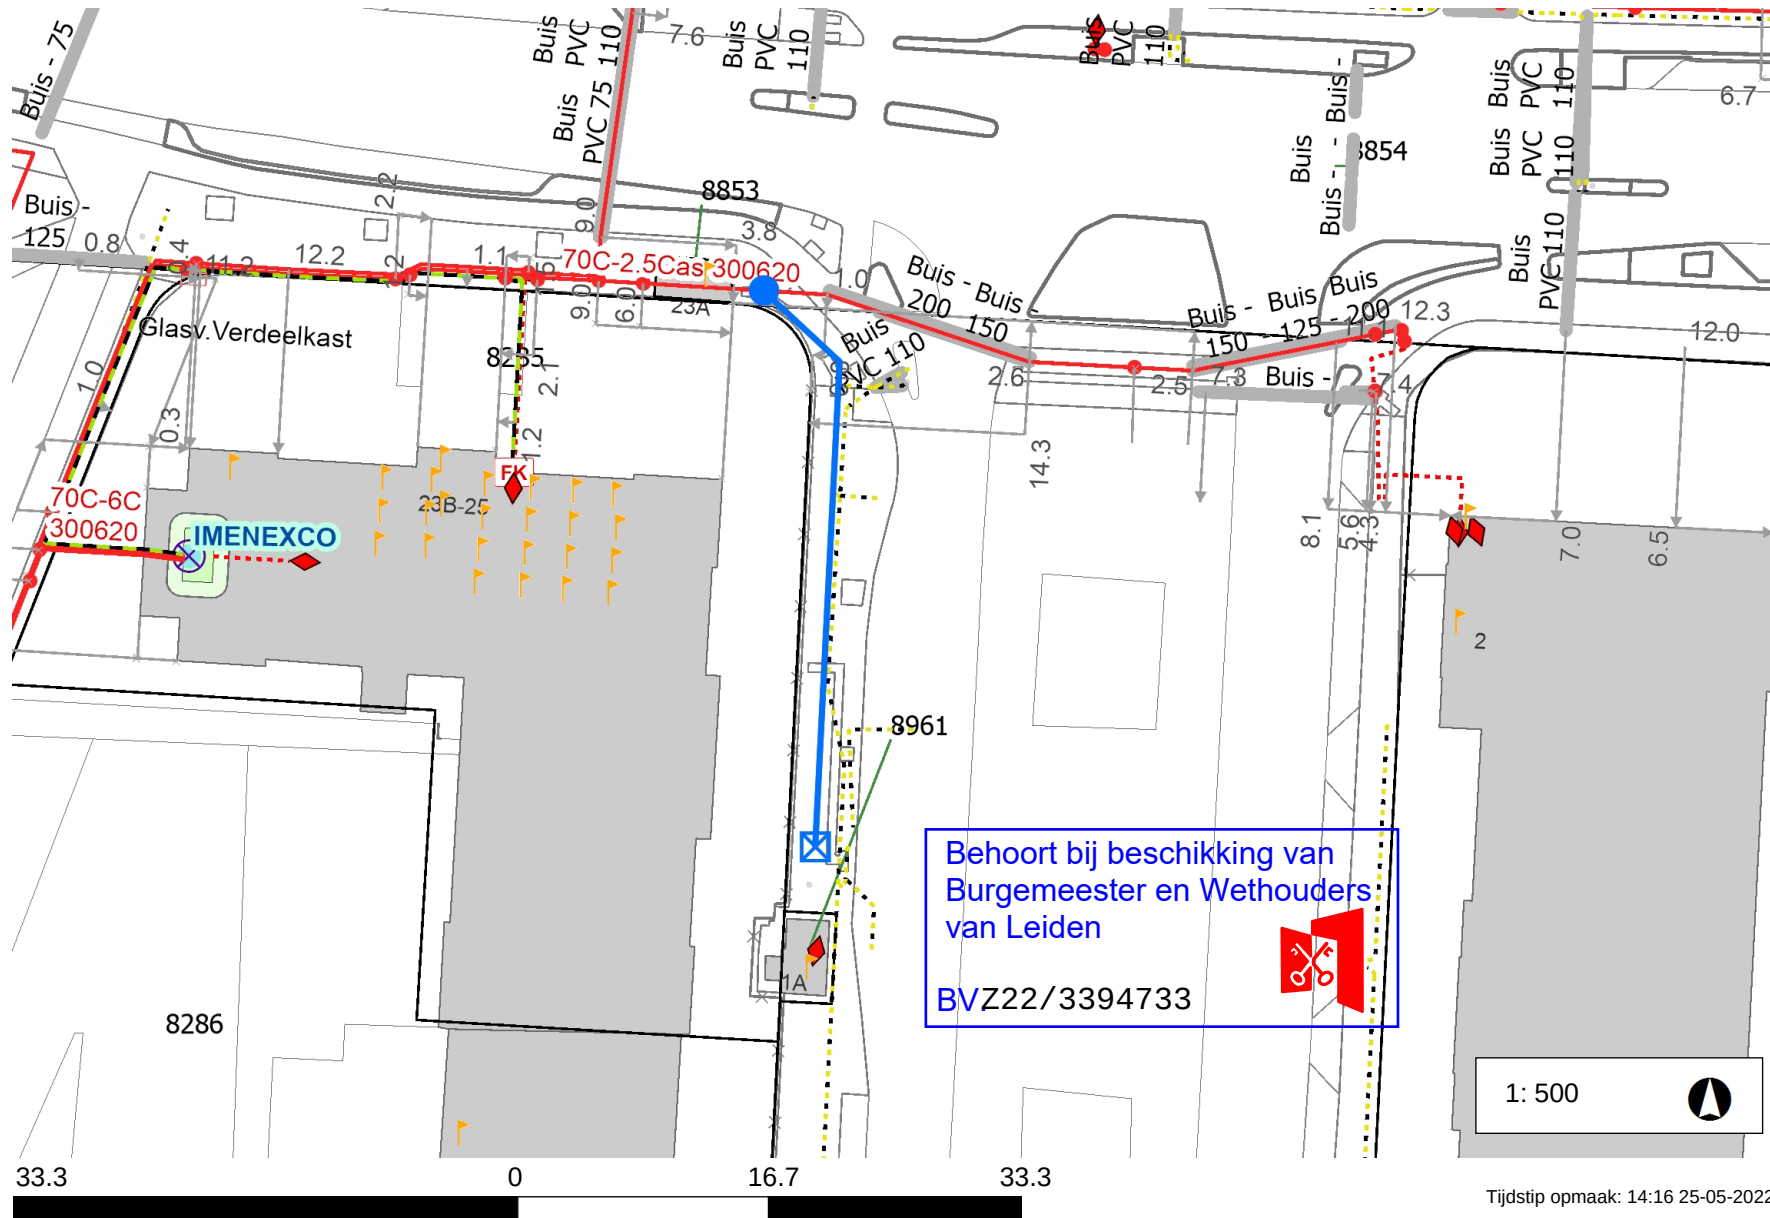

Legenda

- Laagspanning 
- LS Aansluitkabel 
- Lage Druk 
- LD Aansluitkabel 
- Nieuw tracé 
- Te verwijderen tracé 
- Nog niet definitief ingetekend 
- Mantelbuis 
- Geplande topografie 
- Hulplijn 
- Aftakking 
- reclame object in ABRI 
- Lichtmast 

Opmerkingen

Nwe aansl 1x10A (Abri)
Hoofdkabel 4x70Cu+4x2.5Cu (GPLKh)
kabelnummer: 300620
Aanslkabel 4x10 Cu ± 36 meter.
LET OP ; MS AANWEZIG!
selectie toepassen
GEEN AARDE LEVEREN.

klantvr nr 2366591

Behoort bij beschikking van
Burgemeester en Wethouders
van Leiden

BVZ22/3394733



1: 500



Tijdstip opmaak: 14:16 25-05-2022