


Behoort bij beschikking van
Burgemeester en Wethouders
van Leiden

BV.Z22/3394733

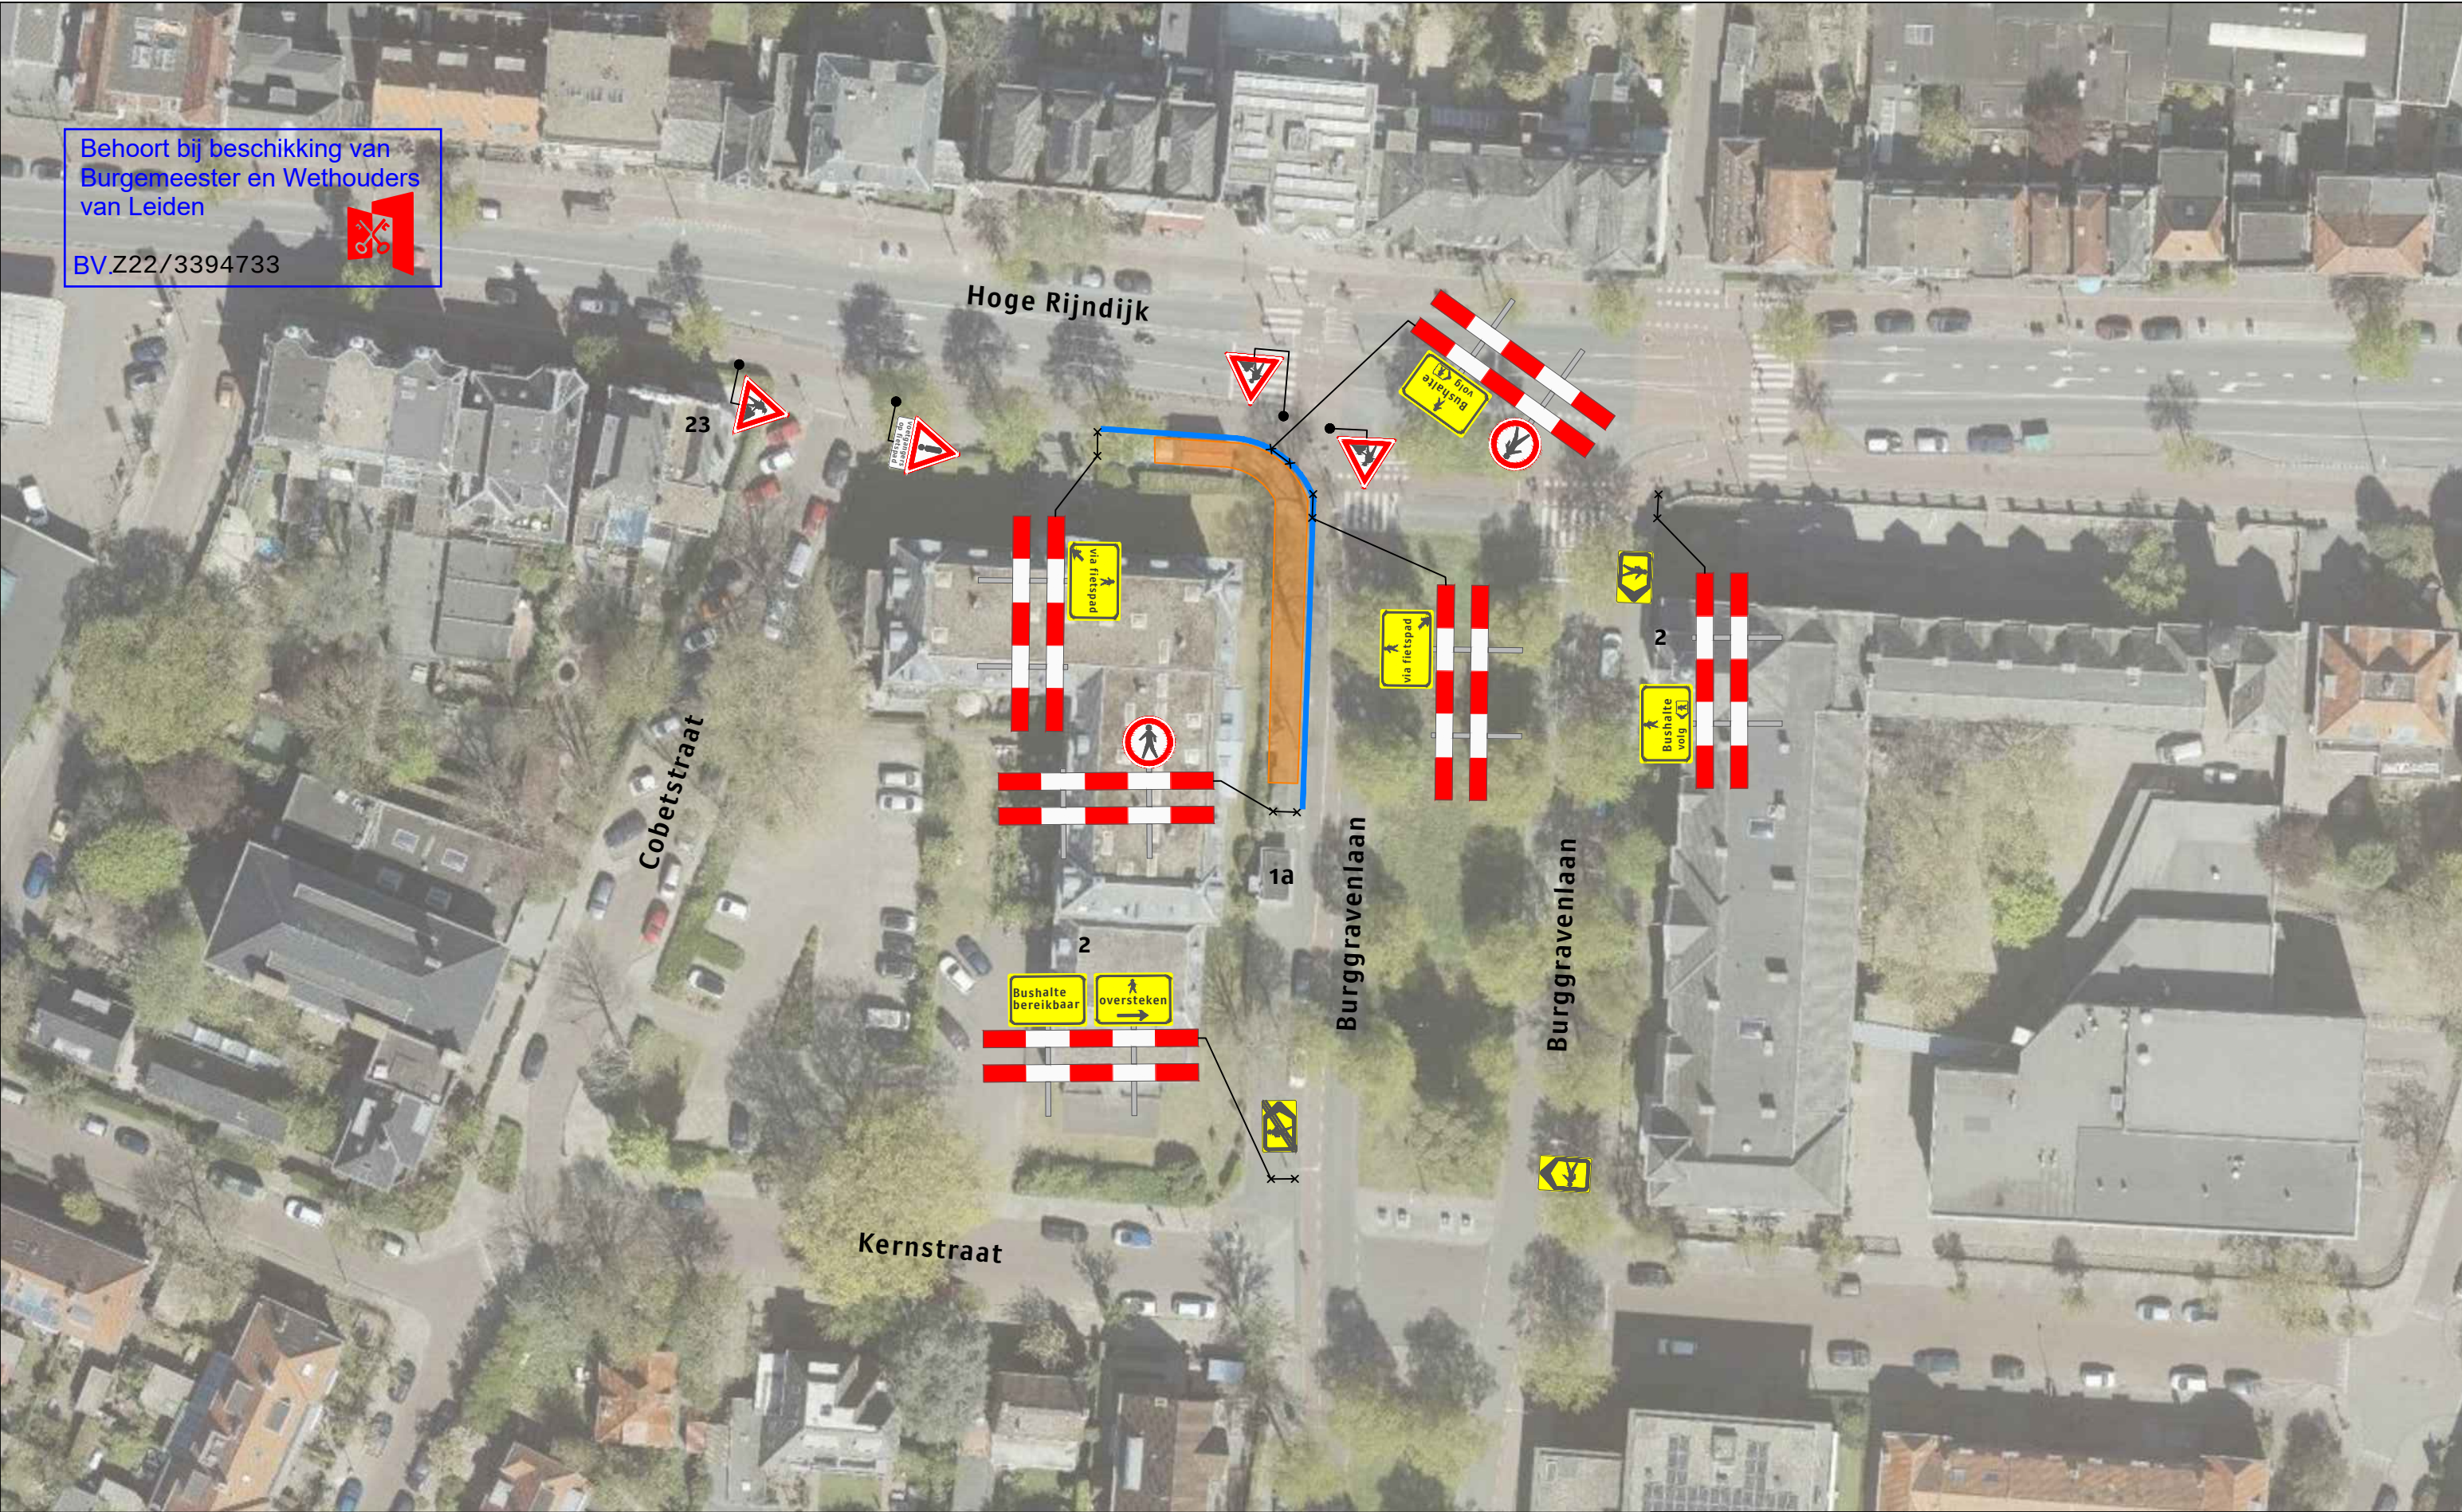

Legenda

- Werkvak
- Bakens



Opdrachtgever:



Versluys Verkeersmaatregelen bv

Bodegraven - Rotterdam - Vijfhuisen

Project:

Burggravenlaan 2 te Leiden

Onderdeel: Verkeersmaatregel

Aard werkzaamheden opdr.gever:

Getekend : B. Spoormaker

Gecontroleerd : R. Bacas

Referentienr. :

Formaat: A3 | Schaal: nvt | Status: Concept

Plaatsing conform CROW 96a en 96b - Conflicterende bebording / bewegwijzering afdekken

Datum : 15-12-2020

Datum : 15-12-2020

Tekeningnummer:

120-04587-01