


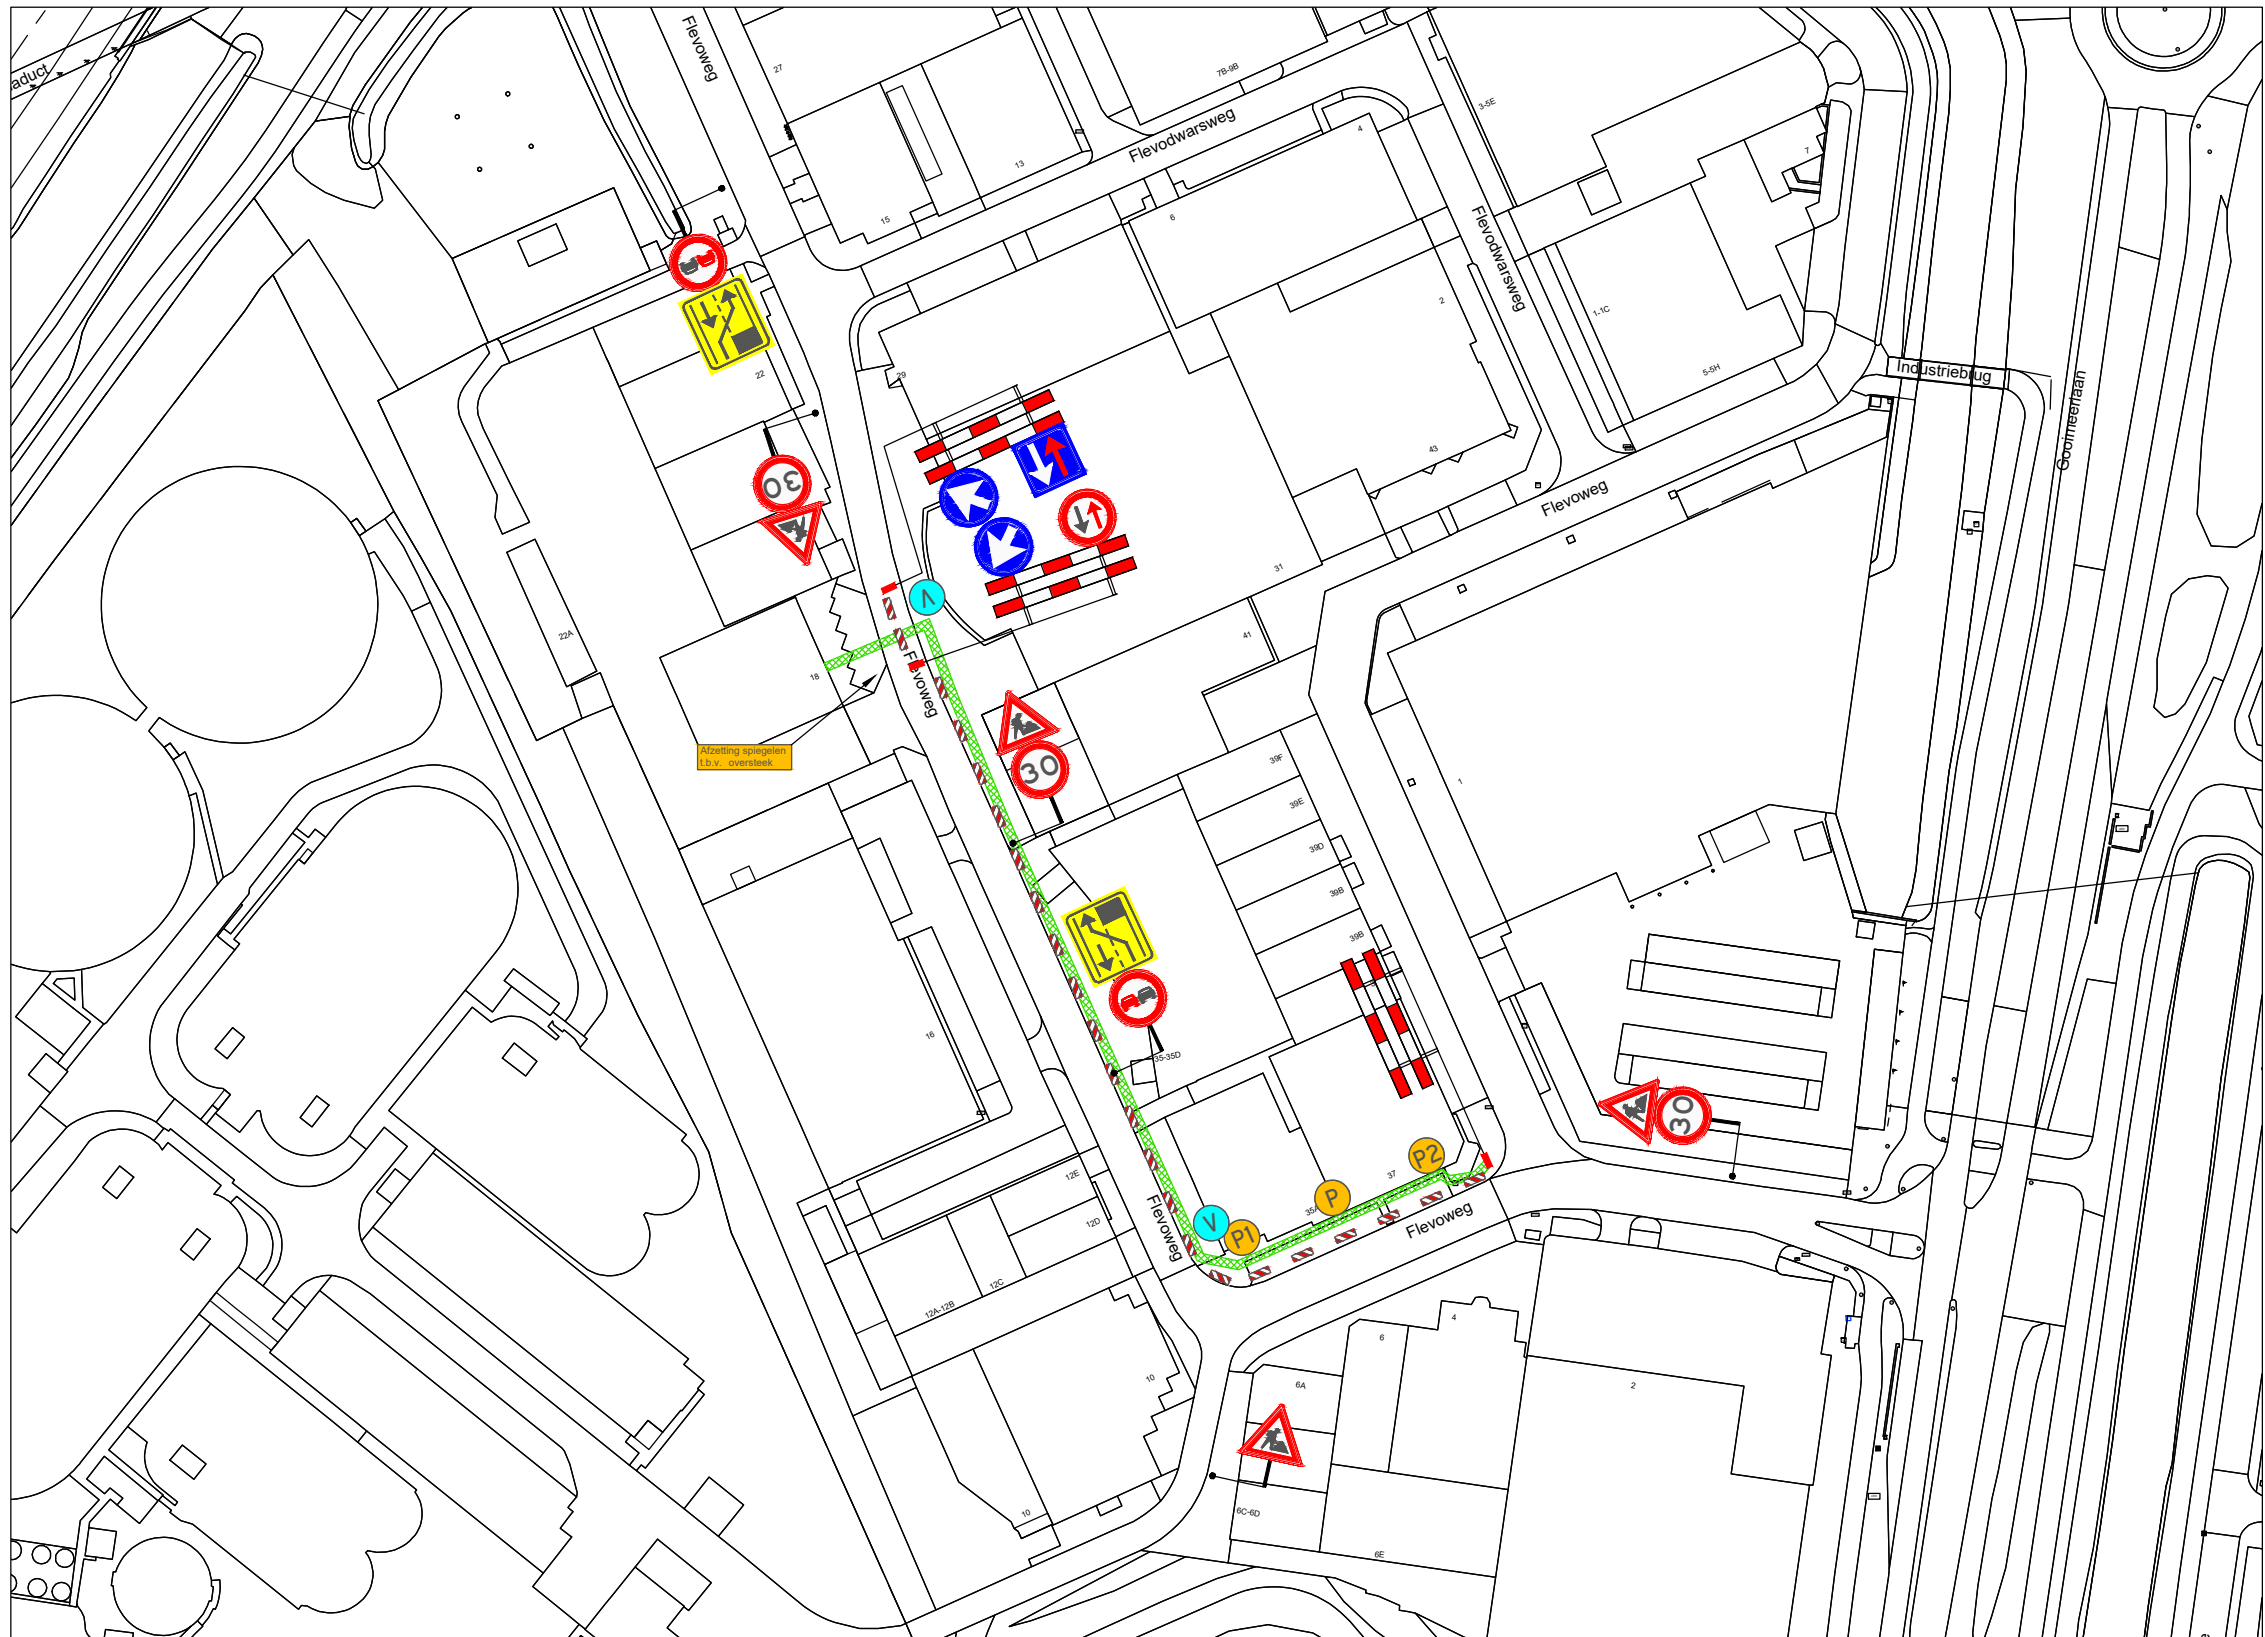

VERKLARING


- Werkvak
- Schrikhek
- Geleidebaken / Verkeerskegel
- Vooraankondiging twee weken van te voren plaatsen
- Parkeerhinder ivm werkzaamheden van (datum) t/m (datum) (.../...)
- Parkeerverbod twee weken van te voren plaatsen



Behoort bij beschikking van
Burgemeester en Wethouders
van Leiden
BV. Z22/3396227

- afplakken/afkruisen conflicterende bewegwijzering en bebording
- de locatie van bebording is indicatief, de exacte locatie wordt op het werk bepaald
- minimale rijstrookbreedte is 3,50 meter

LOCATIE

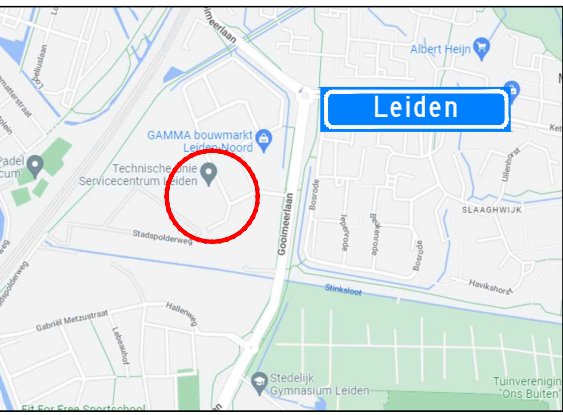

Project: Werkzaamheden Flevoweg 18 te Leiden								Opdrachtgever:			
Onderdeel: Afzetting t.b.v. civiele werkzaamheden											
		A	22-05-22	Concept		A. Mujic	A. Mujic				
Formaat: A3L	Schaal: n.v.t.	Wijziging	Datum	Omschrijving		Tekenaar	Controle	Tekening nummer: 22.009.262A01-A		Project nummer: 2221263	
										Referentie opdrachtgever: 2221263	