


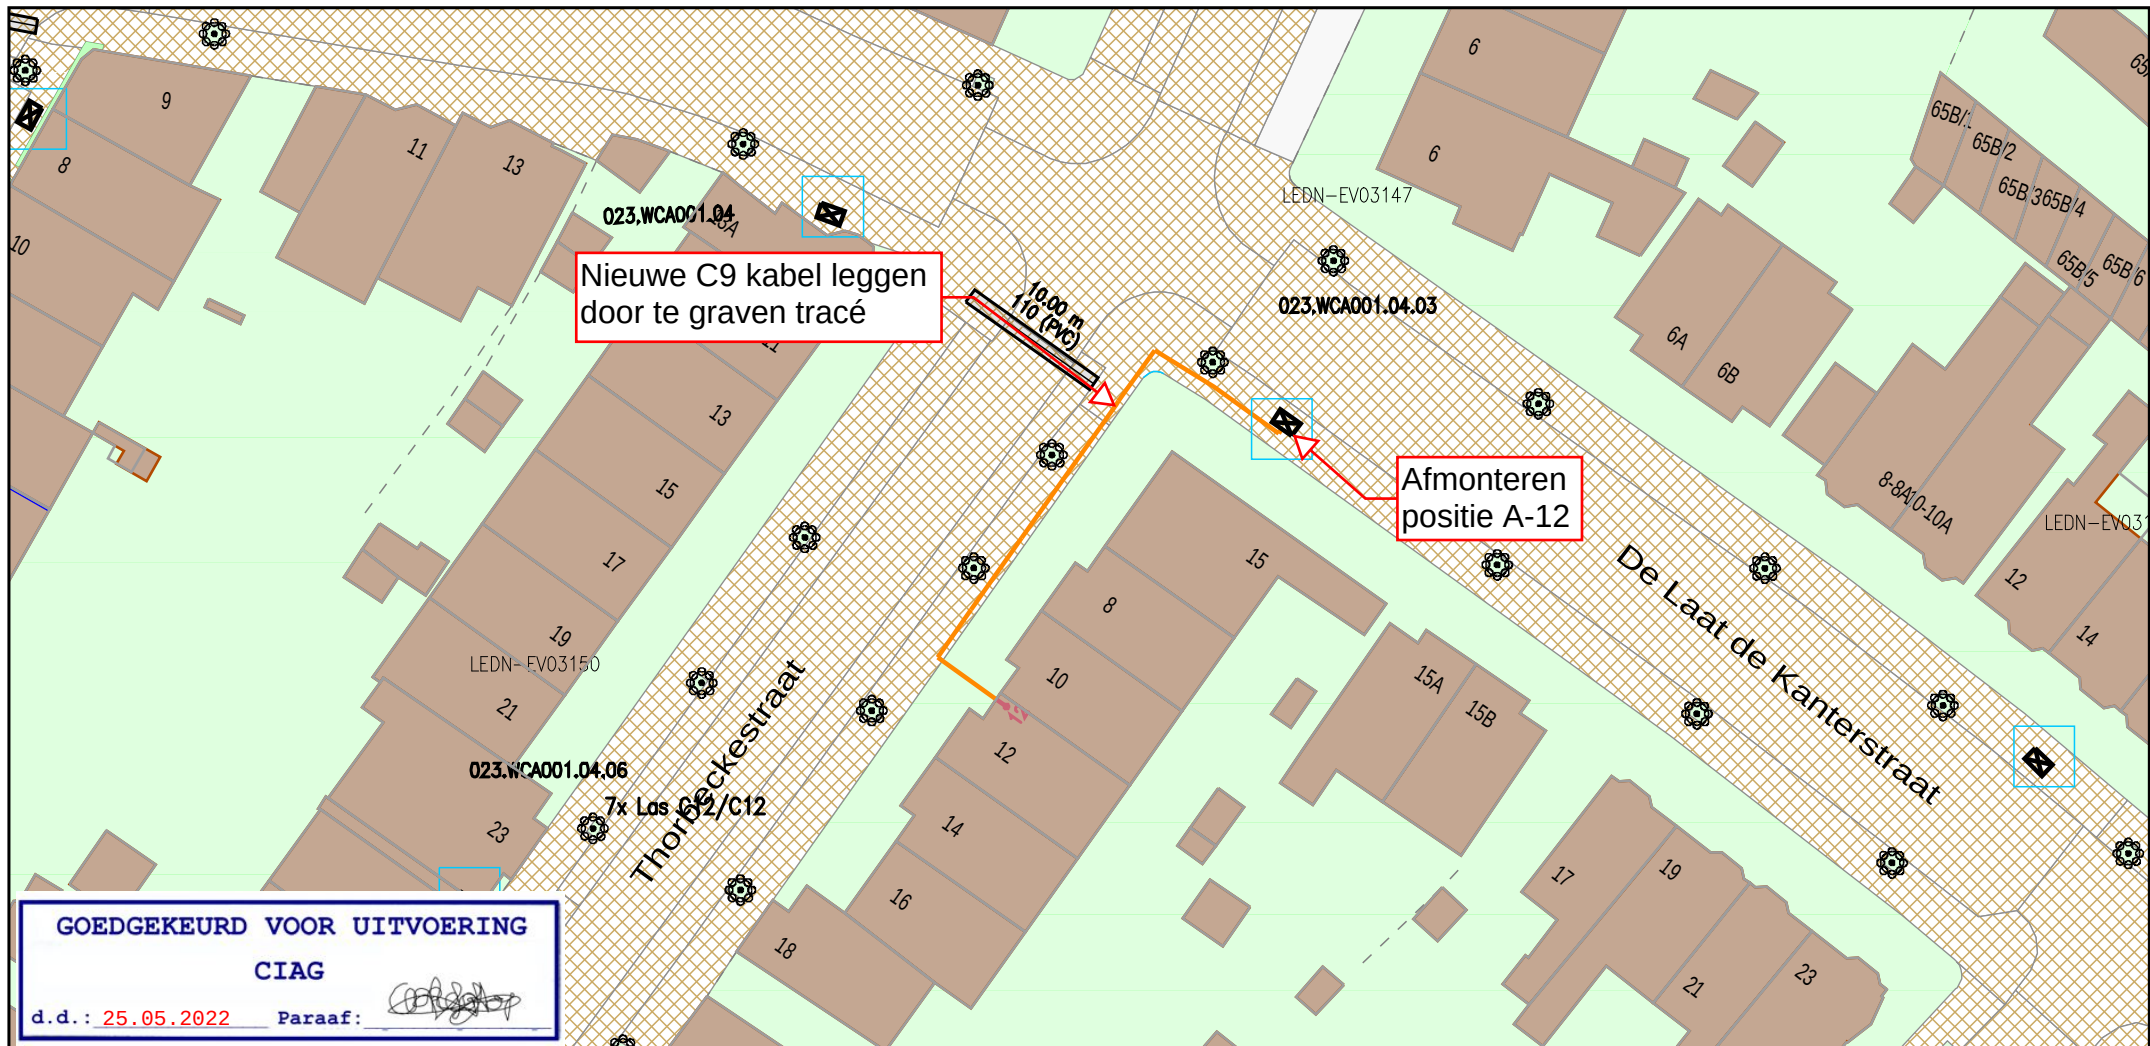

Legenda

Behuizing / Huisje(in bedrijf)
Geul(gepland)

Mantelbuis(geplaatst)

Behoort bij beschikking van
Burgemeester en Wethouders
van Leiden

BV.Z22/3396890



Title: Werktekening
H01608853_Thorbeckestraat_12_LEIDEN

Nummer 94292-463004

LEIDEN

LEIDEN

Schaal: 1:500

User: Nnadir01

ACE: CATV

Plotdatum: 25/05/2022

Size: A4

vodafone Ziggo

