


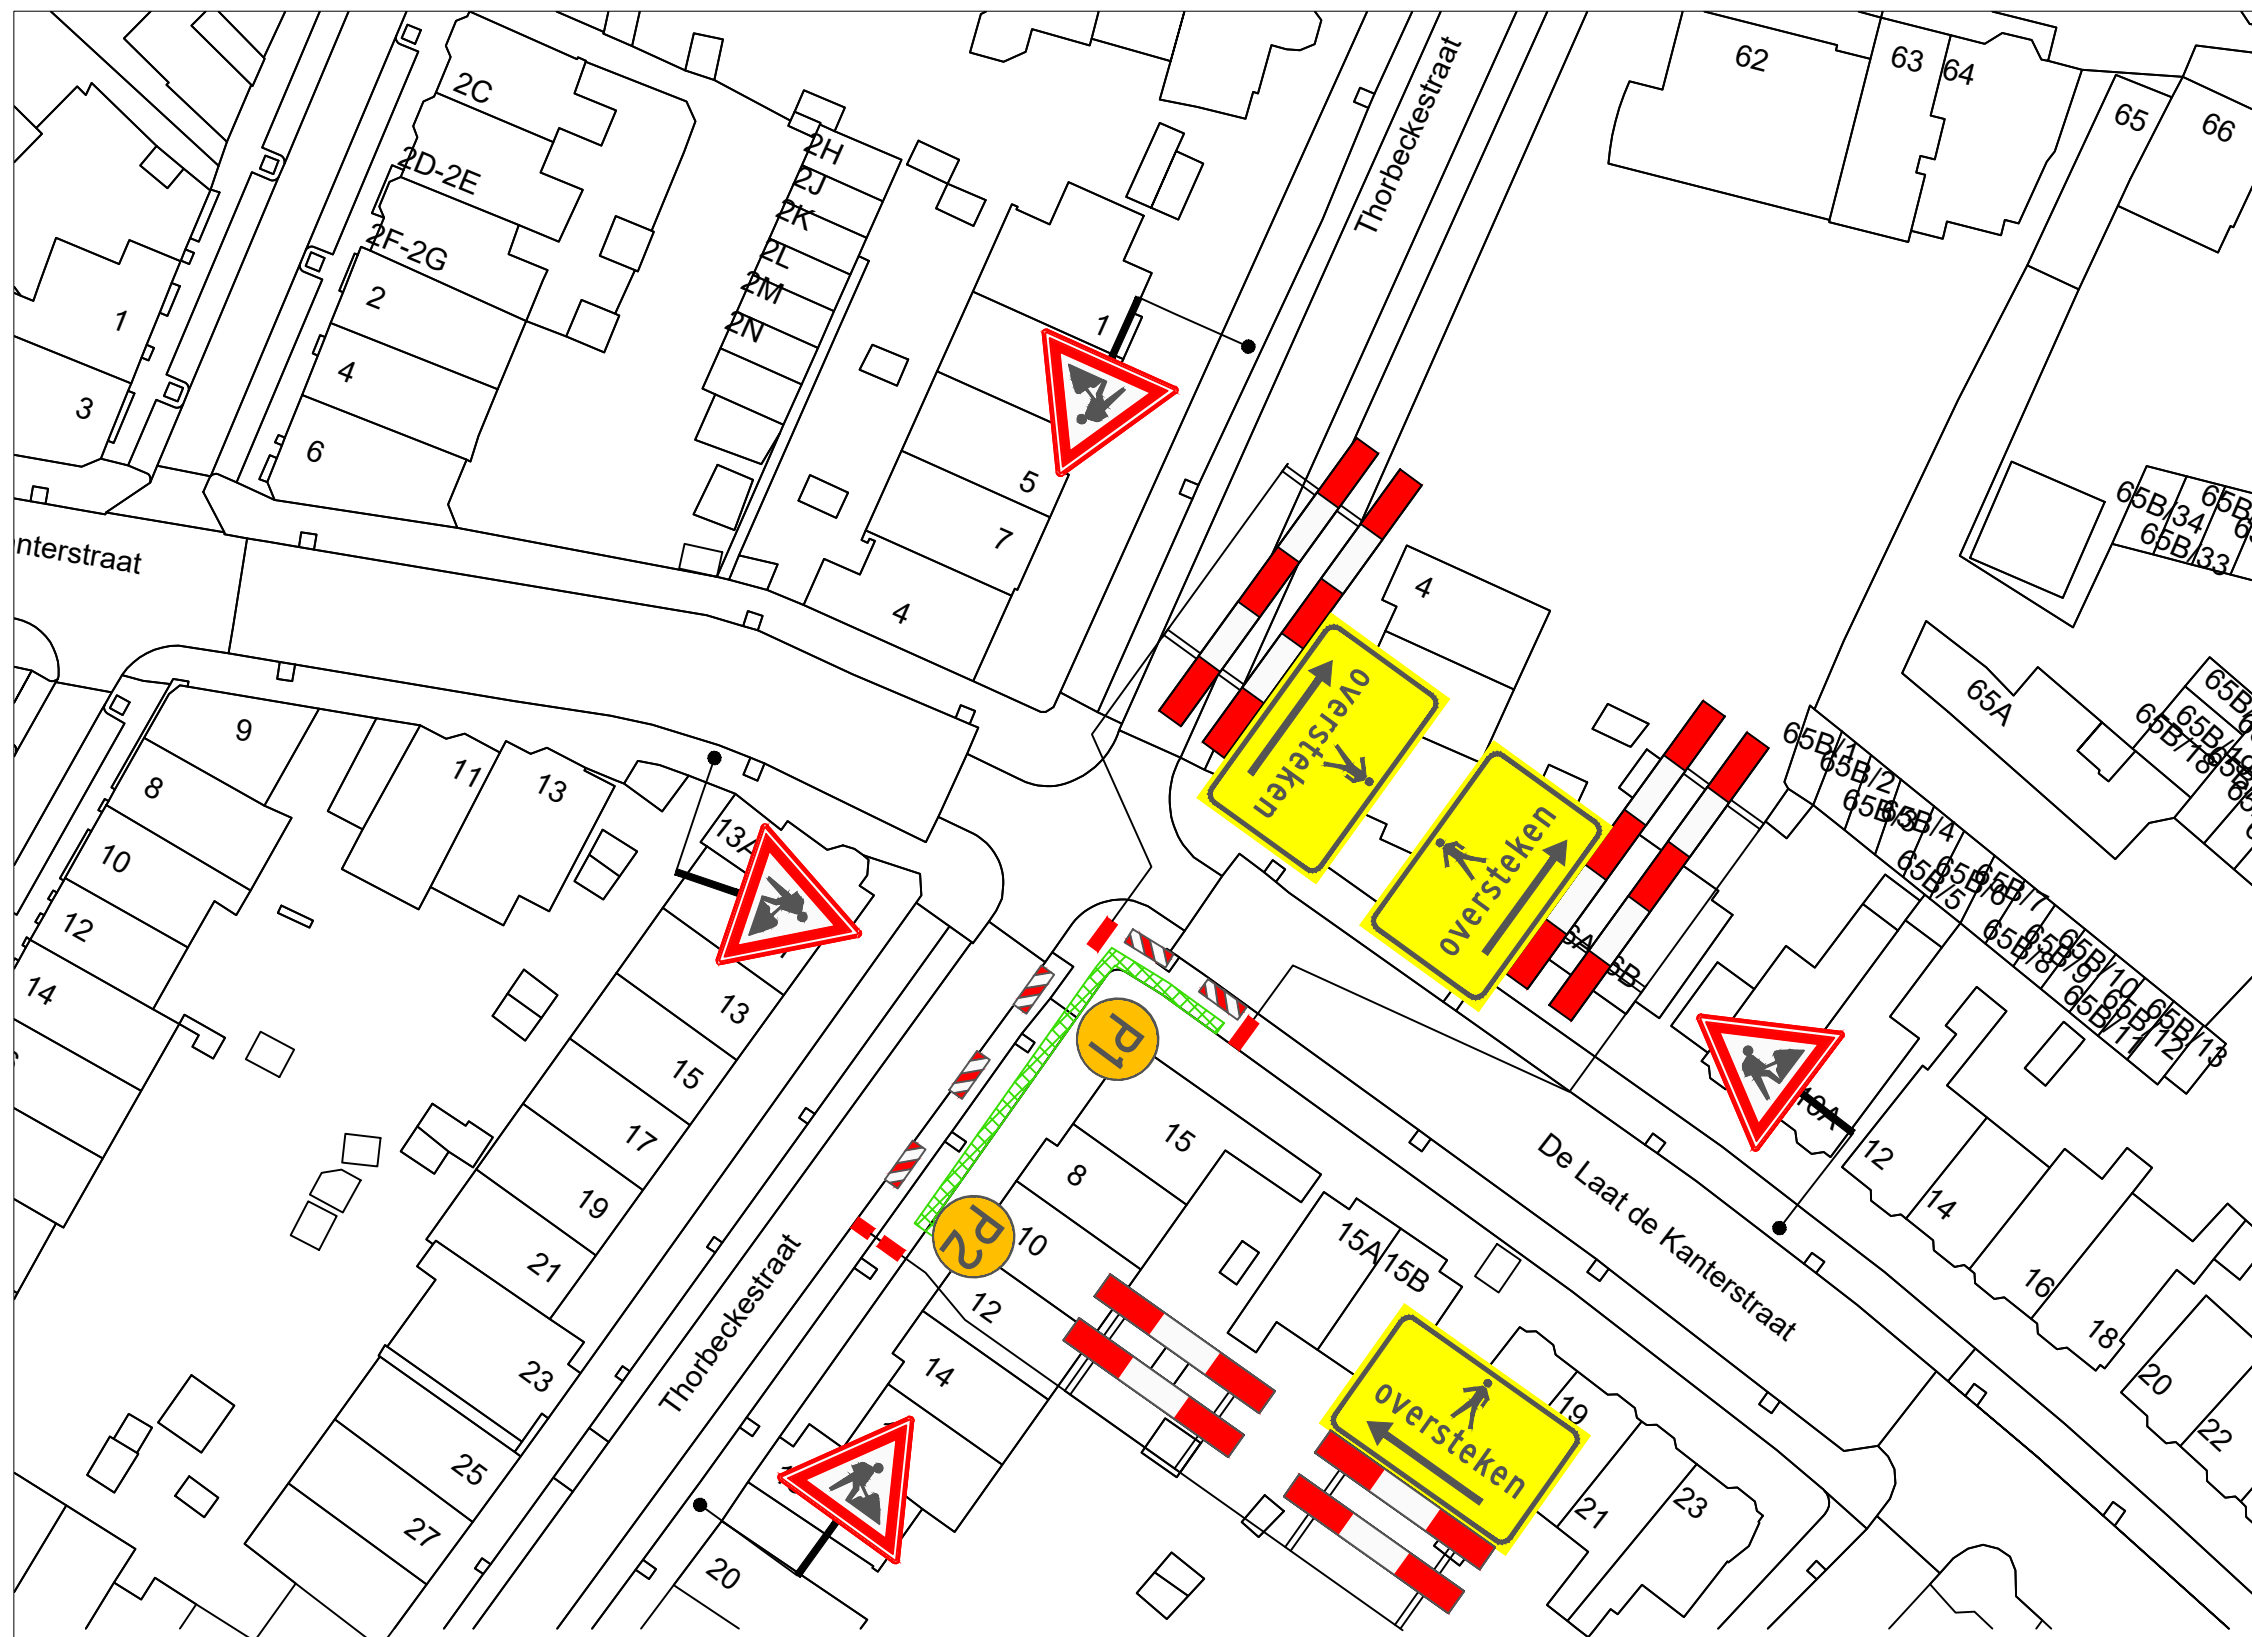

VERKLARING



Behoort bij beschikking van
Burgemeester en Wethouders
van Leiden

BV.Z22/3396890



- afplakken/afkruisen conflicterende bewegwijzering en bebording
- de locatie van bebording is indicatief, de exacte locatie wordt op het werk bepaald
- minimale rijstrookbreedte is 3,50 meter

LOCATIE



Project: Werkzaamheden Thorbeckestraat 12 te Leiden

Onderdeel: Afzetting
t.b.v. Civiele werkzaamheden

Formaat:
A3L

Schaal: n.v.t.

A	01-06-22	Concept
---	----------	---------

Wijziging	Datum	Omschrijving
-----------	-------	--------------

Opdrachtgever:



Zwambag Verkeerstechniek
Lakerveld 41
4128 LE Lexmond
tel: 0347-443000
E-mail: info@zwambagverkeerstechniek.nl

Project
nummer:

Tekening
nummer: 22.043.446A01-A

Referentie
opdrachtgever: 2205001