


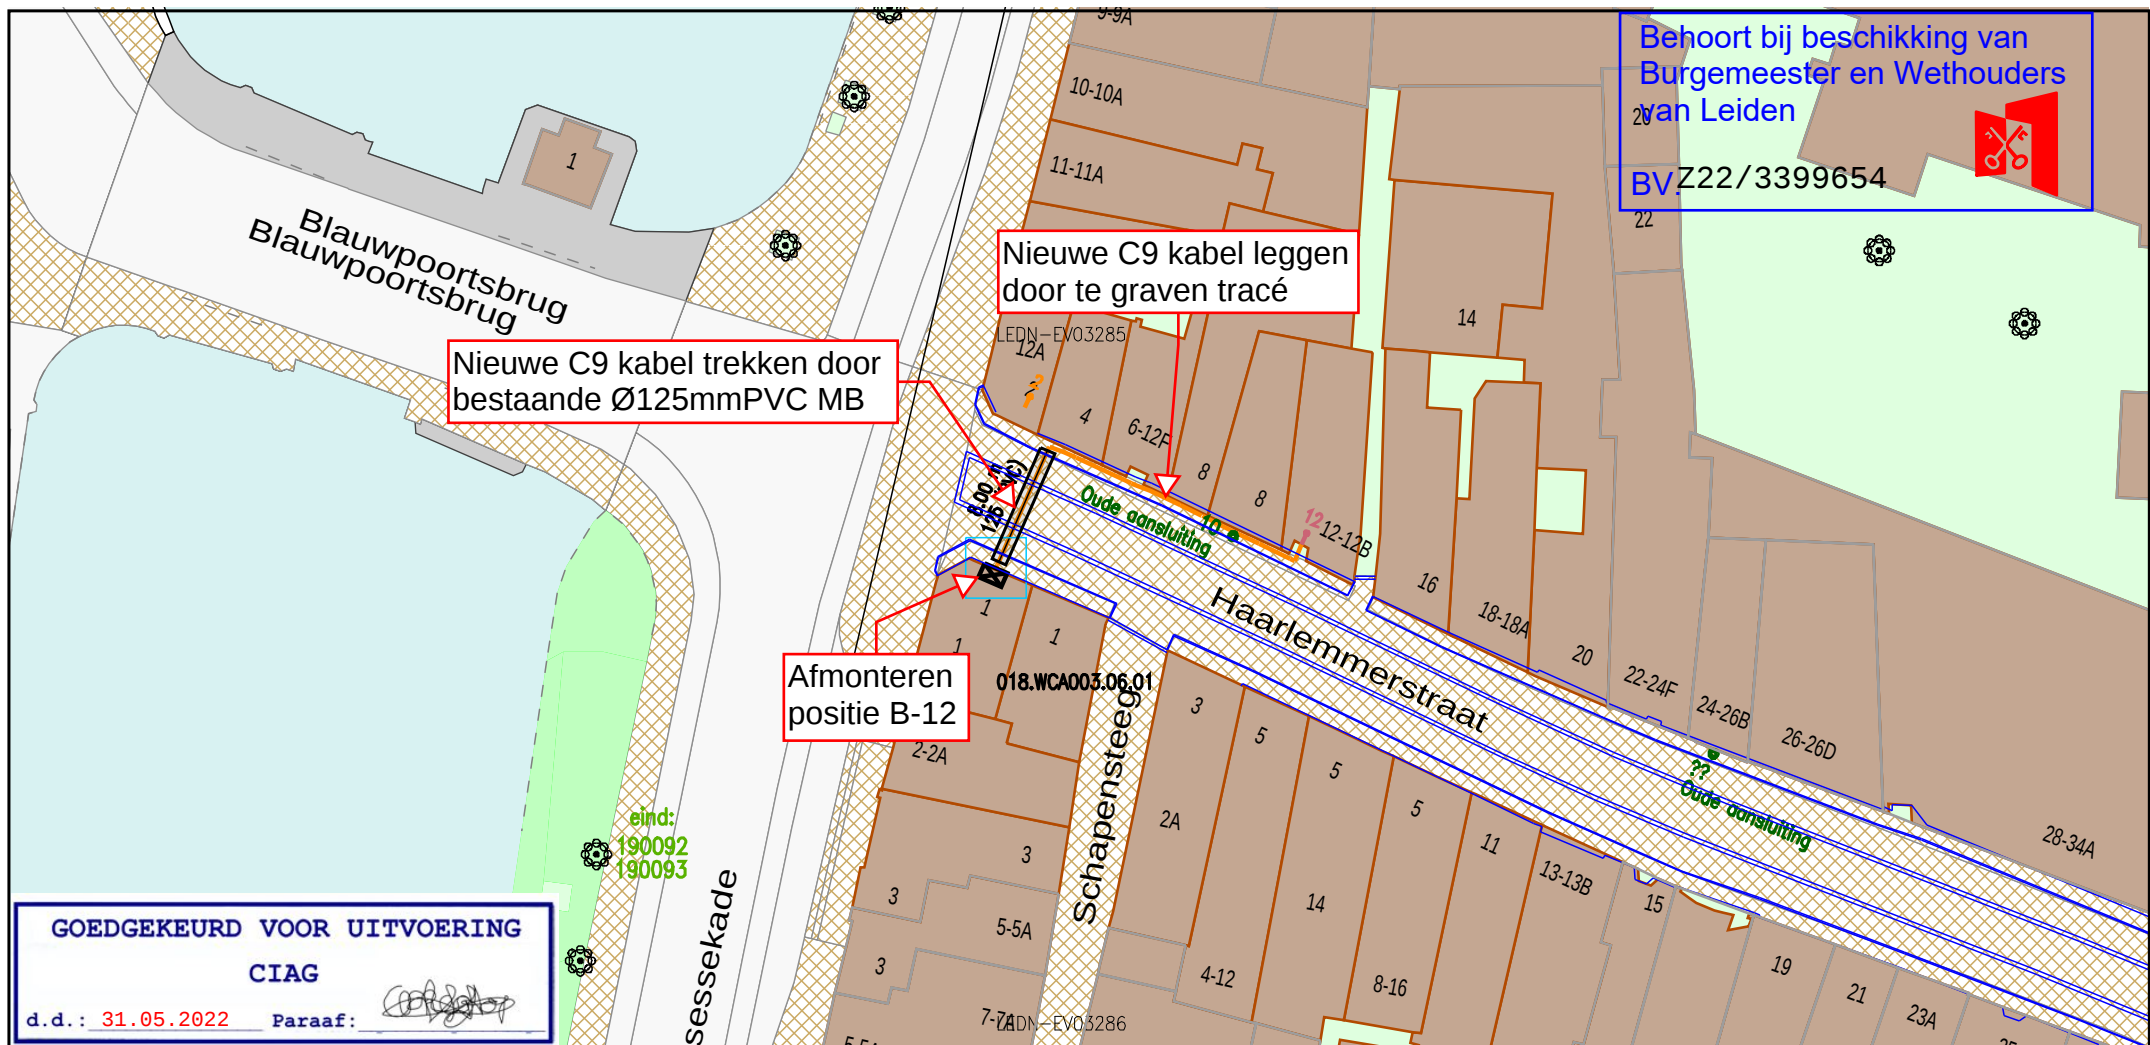

Legenda

-  Behuizing / Huisje(in bedrijf)
-  Geul(gepland)
-  Mantelbuis(geplaatst)

CAI [Gis]

-  Cai Aansluitdoos(gepland)
-  Cai Haspel/Rol

Title: Werktekening
H01609390_Haarlemmerstraat_12_Leiden

Nummer 93252-464069

LEIDEN

LEIDEN

Schaal: 1:500

User: Nnadir01

ACE: CATV

Plotdatum: 31/05/2022

Size: A4

vodafone  ziggo 

